


OZNACZENIA:

- Projektowane nawierzchnie ciągów pieszych
- Projektowane nawierzchnie ciągów jezdnych
- Numeracja bram
- Przebieg projektowanych ogrodzeń
- Projektowane krawężniki betonowe 20x30 cm wystające
- Projektowane krawężniki betonowe 20x30 cm wtopione
- Projektowane obrzeża betonowe 8x30 cm
- Istniejące budynki nie podlegające opracowaniu
- Istniejące budynki podlegające przebudowie
- Projektowane budynki
- Projektowane wiaty
- Projektowane przewody kanalizacji deszczowej
- Projektowane przewody kanalizacji sanitarnej
- Projektowane przewody sieci wodociągowej
- Projektowane wpuszczaki deszczowe
- Projektowany hydrant przeciwpożarowy
- Istniejące ogrodzenie do usunięcia
- Istniejące wycinki drzew iglastych
- Planowana kanalizacja teletechniczna
- Istniejąca kanalizacja teletechniczna do usunięcia
- Projektowane studnie teletechniczne
- Projektowane przewody elektryczne
- Projektowane rury osłonowe na przewodach elektrycznych
- Istniejąca przewody elektryczne do usunięcia do usunięcia
- Projektowana oświetlenie zewnętrzne - przebudowa
- Istniejące oświetlenie zewnętrzne do usunięcia
- Projektowane słupy oświetlenia drogowego
- Projektowane złącza kablowe, tablice rozdzielcze

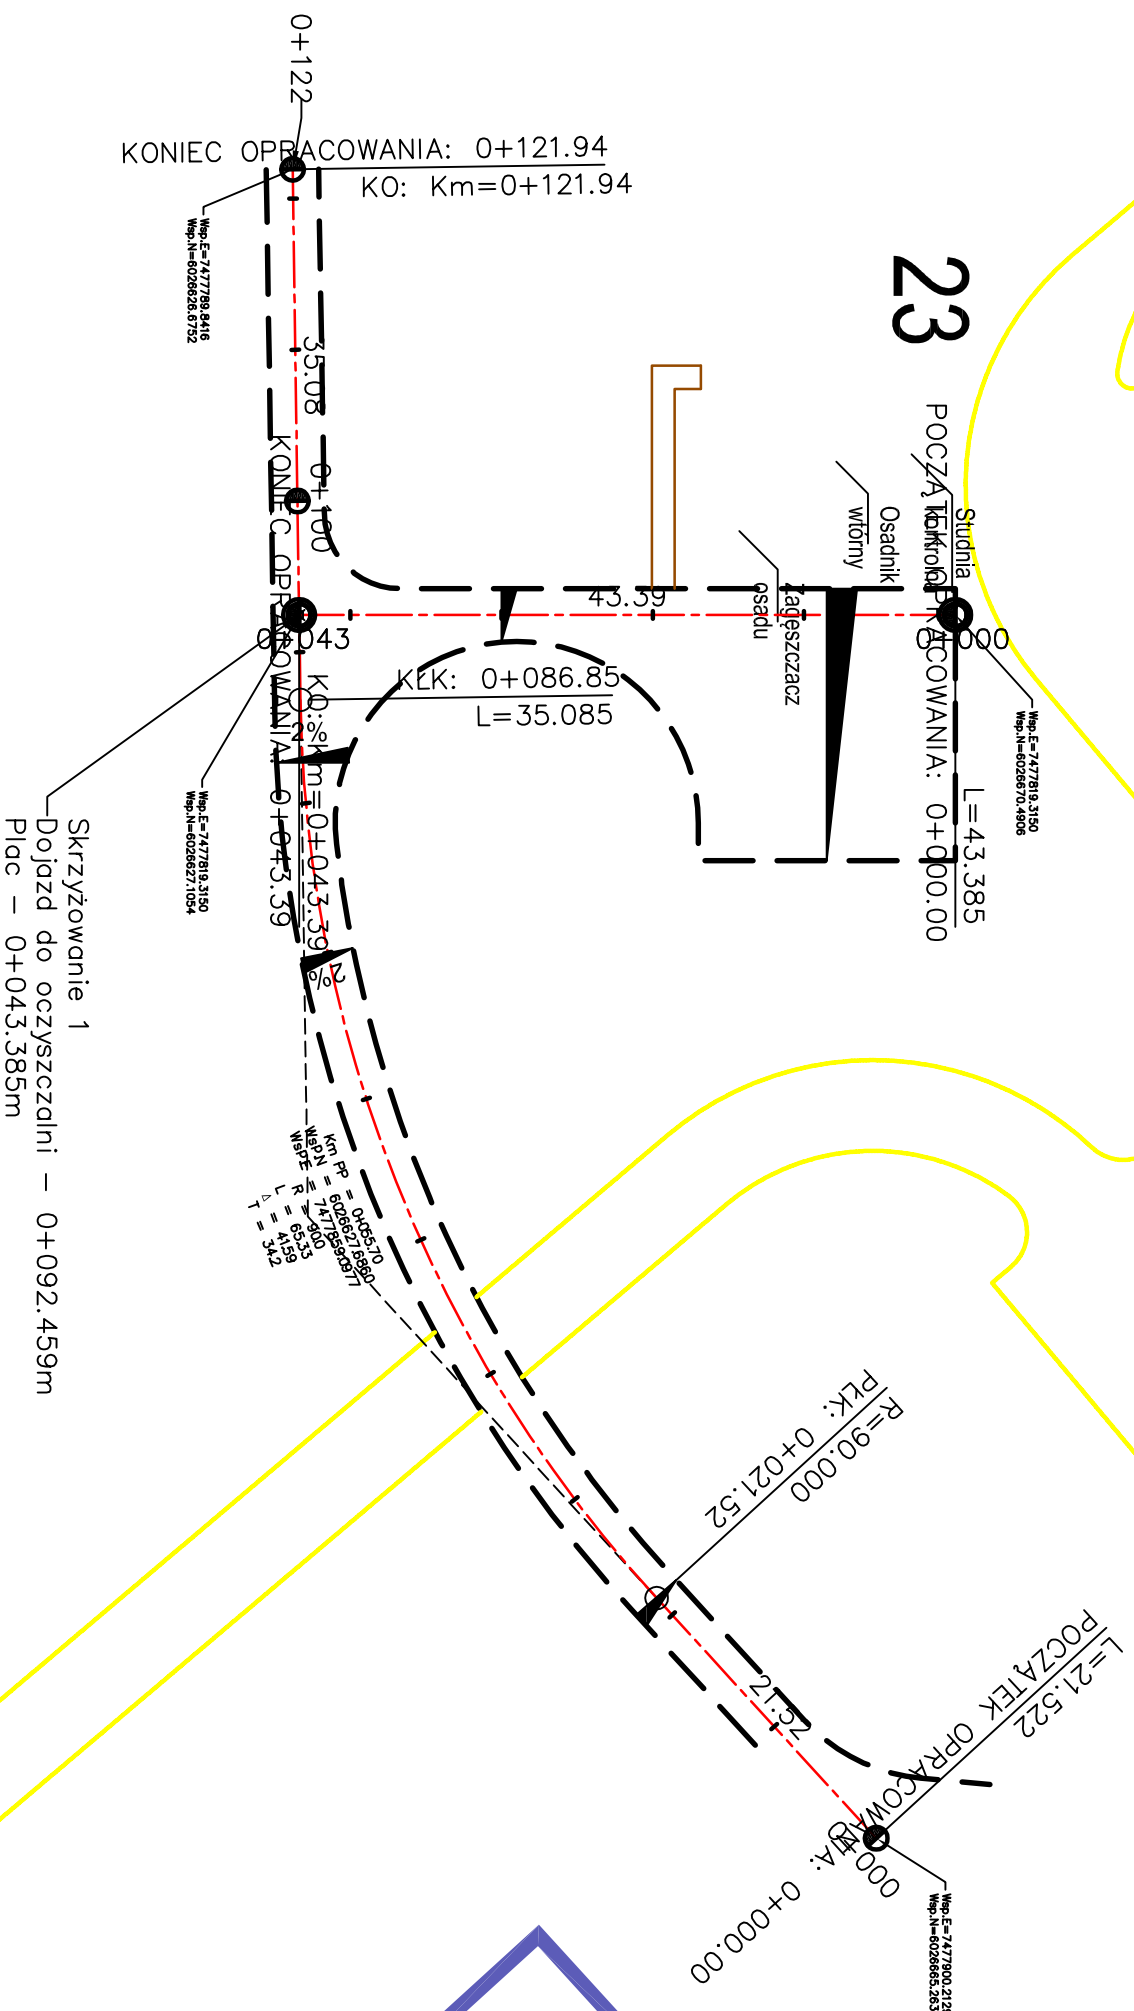

PLAN SYTUACYJNY

SKALA 1:500

DRAFT

10-680 OLSTYŃ, UL. ŻOŁnierska 4.33/5
tel. 0 505-755-227
NIP 739-169-88-66
REGON 51446192

02/2012

ROZBUDOWA PRZEJAZDU GRANICZNEGO W BEZIEDACH
GMINNYCH W WARMINSKO-MAZURSKIM
WOJEWÓDZIE

ADRES: DZ. NR 38 OBR. 51 DZ. NR 205 OBR. 43 G.M. BARTOSZEWICZE

INWESTOR: WOLEWODA WARMINSKO-MAZURSKA

BRANŻA: DROGOWA

STADIUM: PROJEKT BUDOWLANO-WYKONAWCZY

Tytuł rys.: PLAN TROCZNA-OGAZD DO OCZYSZCZALNI

PROJEKTOWAŁ: ANDRZEJ KOZŁOWSKI

SKALA: 1:500

NR RYS.: T-1

SPRAWDZIŁ: ADELUSZ RADOMSKI

DATA: 12.2012