


# PAWILON 5 TYPU "C" PRZYJAZD / WYJAZD

## RZUT PRZYZIEMIEMIA

skala 1:50

### KIERUNEK PRZEJAZDU

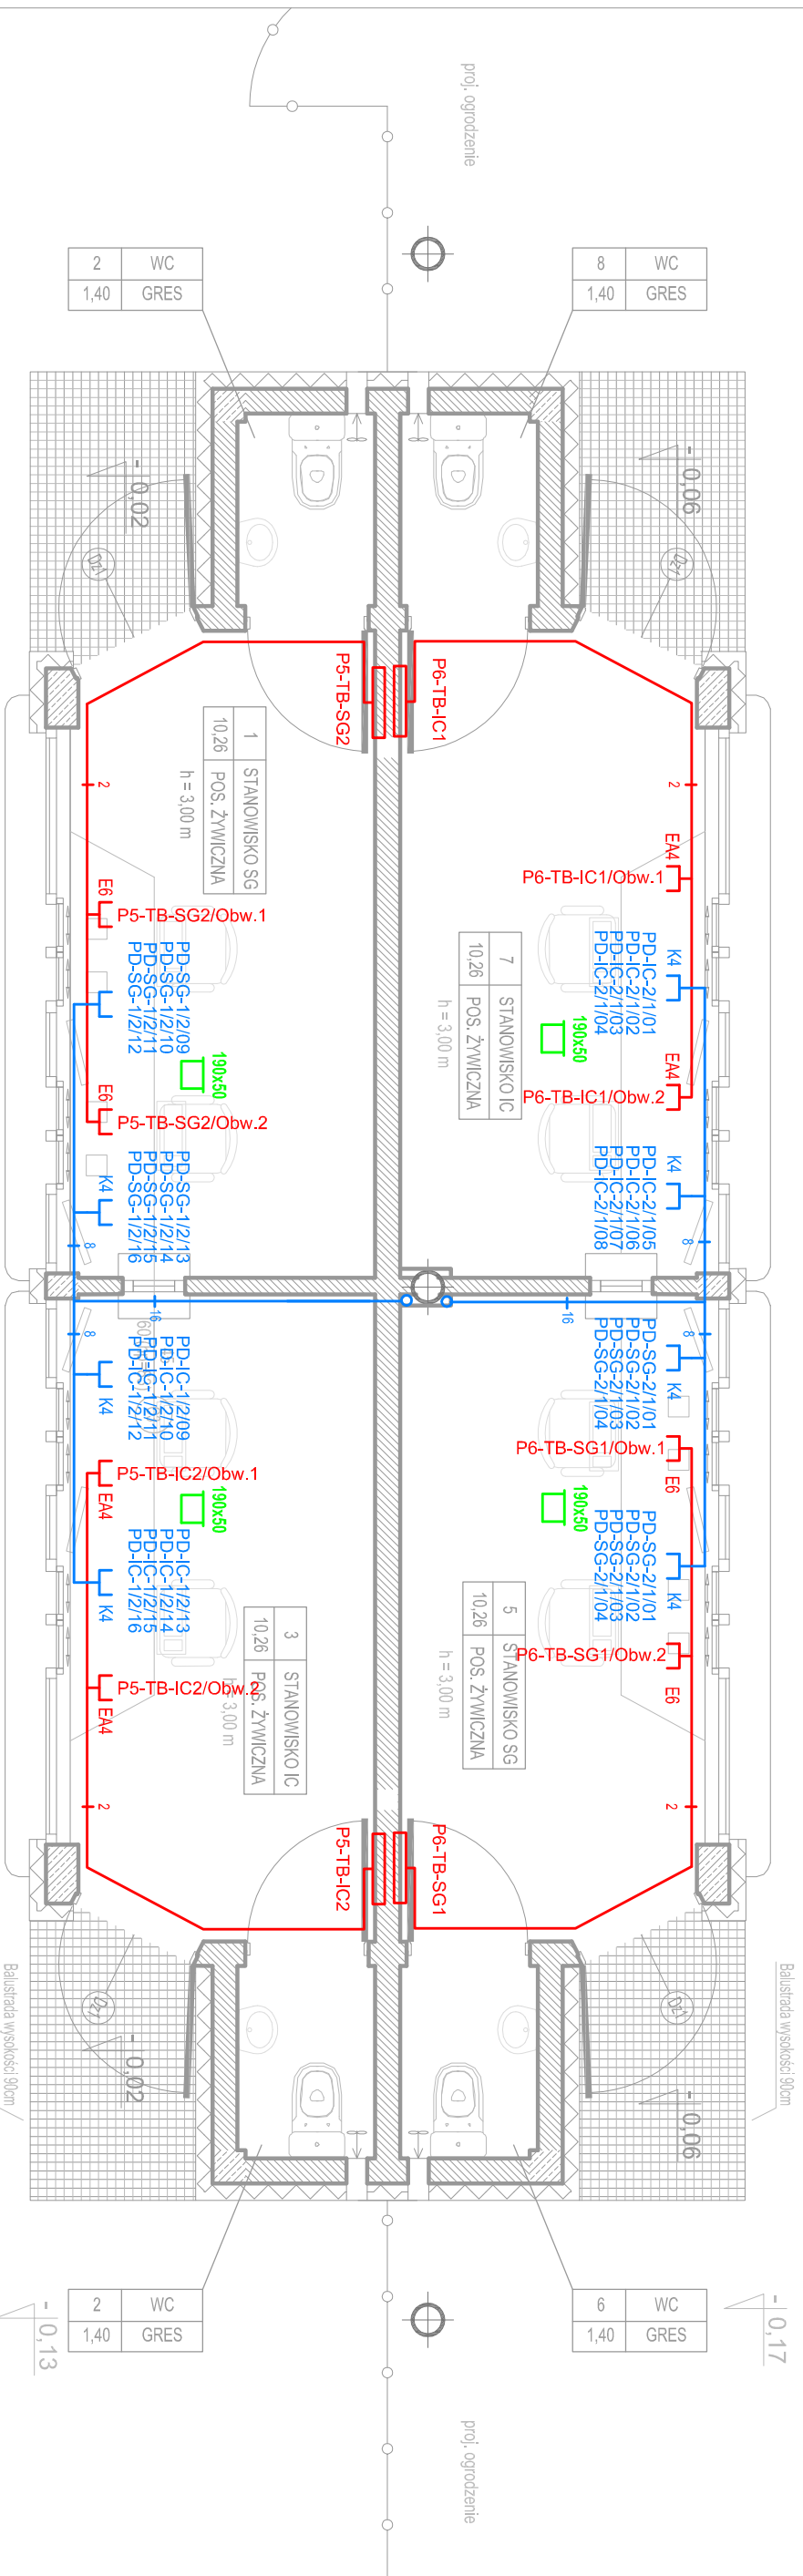

#### OZNACZENIA:

nazwa szafy dystrybucyjnej  
 nr portu w panelu  
 nr patchpanela  
 nazwa rozdzielni komputerowej  
 numer obwodu

TK BKS/Obw. 1

- K4** punkt logiczny – poczwrórn
- 8** trasa kabli teleinformatycznych z ilością przewodów
- 85x50** profil kanału elektroinstalacyjnego
- E4** punkt gniazd elektryczny zas. gwarantowanego – poczwrórn
- 6** trasa przewodów zas. 230VAC wraz z ilością YDY 3x2,5mm

### KIERUNEK PRZEJAZDU

## PAWILON 5 TYPU "C" 1:50

# DRAFT

10-560 OL SZTYN UL. ŻOŁNIERSKA 33/35  
 tel. 0 505-755-227  
 NIP 739-169-68-66  
 REGON 511446192

TEMAT:  
0277/2012

DROGONE PRZEJŚCIE GRANICZNE W BIEZLEDACH

ADRES:  
DZ NR 38 OBR. 51, GM. BARTOSZEW

INWESTOR:  
WOJEWODA WARMIŃSKO-MAZURSKI

BRANŻA:  
TELETECHNICZNA

TYTUŁ RYS.:  
PROJEKT OKABLOWANIA STRUKTURALNEGO PAWILONU NR 5 PRZYJAZD / WYJAZD

PROJEKTOWAŁ:  
mgr inż. ADAM SUPLEWSKI

SKALA:  
1:50

SPRACOWAŁ:  
mgr inż. JAN CHOJECKI

DATA:  
12.2012

NR RYS.:  
T-8

