


PAWILON 7 TYPU "A"

WYJAZD



RZUT PRZYZIEMIEMIA

skala 1:50

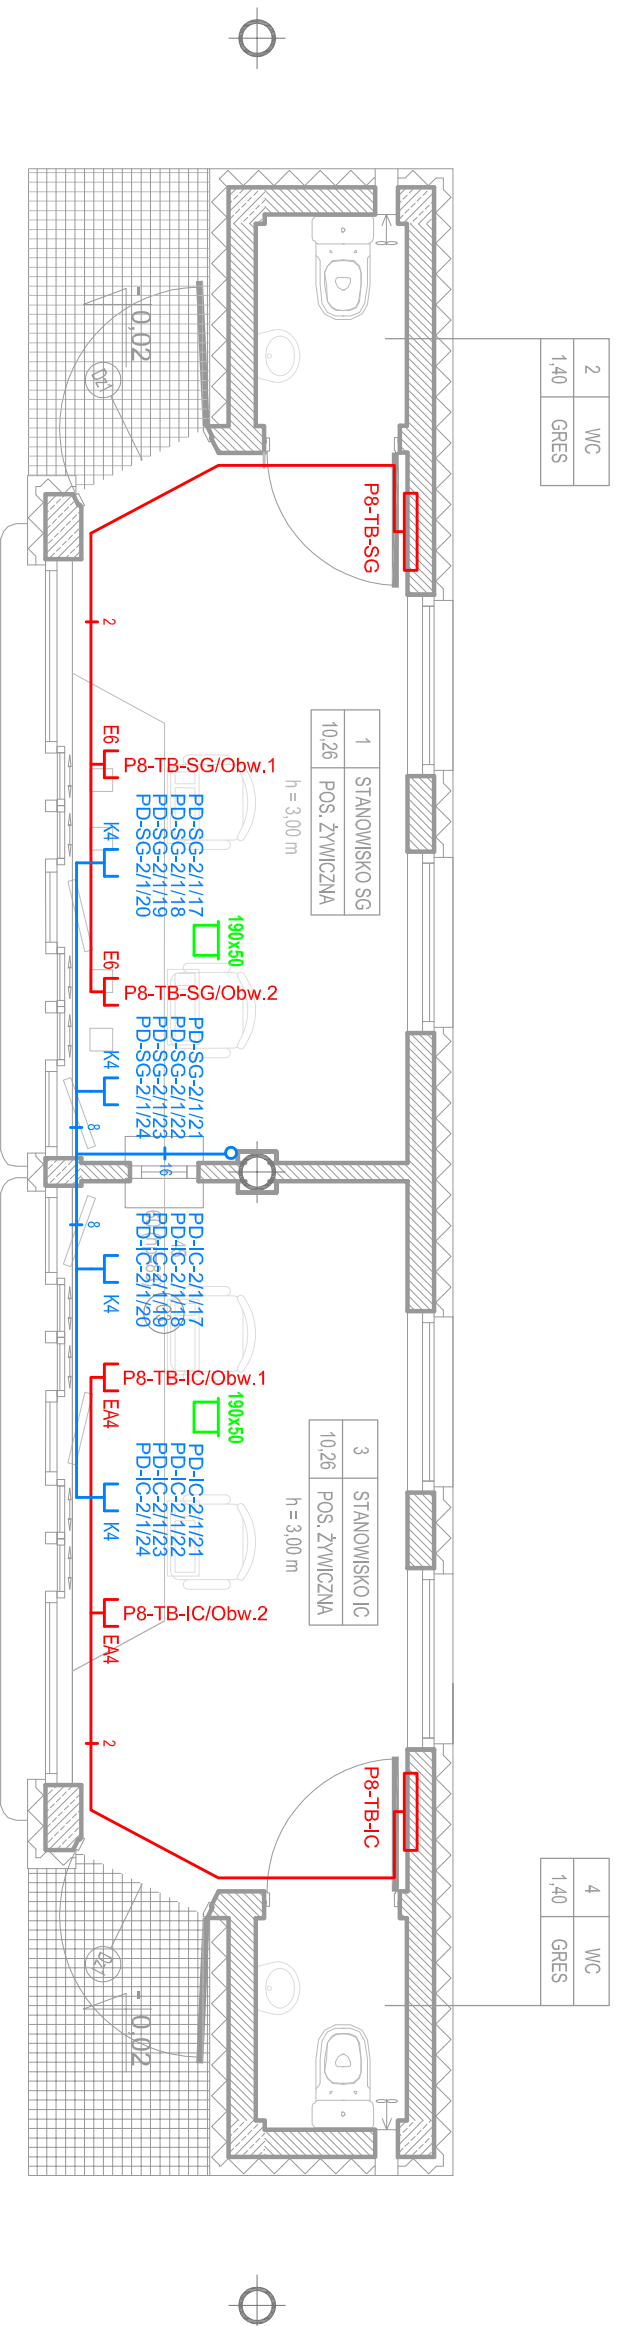

KIERUNEK PRZEJAZDU

OZNACZENIA:

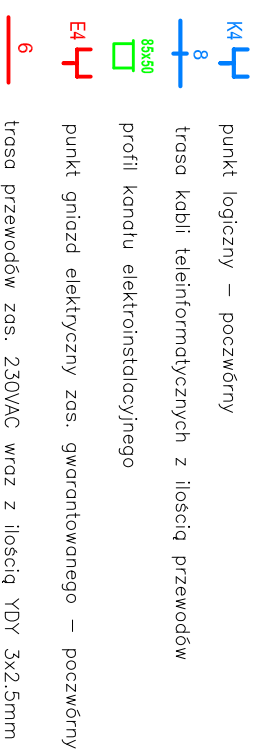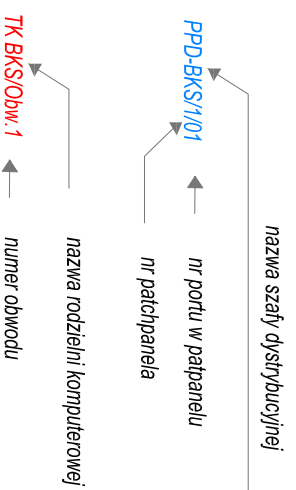

PAWILON 7 TYPU "A" 1:50

DRAFT		10-560 OL SZTYW UL. ŻOŁNIERSKA 33/35 tel. 0 505-755-227 NIP 739-169-68-66 REGON 511446192	
TEMAT:	DROGONE PRZEJŚCIE GRANICZNE W BEZLEDACH		
ADRES:	DROGONE PRZEJŚCIE GRANICZNE W BEZLEDACH DZ NR 38 OBR. 51 GM. BARTOSZYCE		
INWESTOR:	WOJEWODA MAZOWIECKI		
BRANŻA:	TELETECHNICZNA		
STADIUM:	PROJEKT BUDOWLANO-INSTALACYJNY		
TYTUŁ RYS.:	PROJEKT OKABLOWANIA STRUKTURALNEGO PAWILONU NR 7 WJAZD		
PROJEKTOWAŁ:	mgr inż. ADAM SUPLEWSKI	SKALA:	1:50
upr. bud. nr 223802U		DATA:	12.2012
SPRAWDZIŁ:	mgr inż. JAN CHOLECKI	NR RYS.:	T-10
upr. bud. nr 013096U			