


PAWILON 8 TYPU "B"

WYJAZD


RZUT PRZYZIEMIENIA

skala 1:50

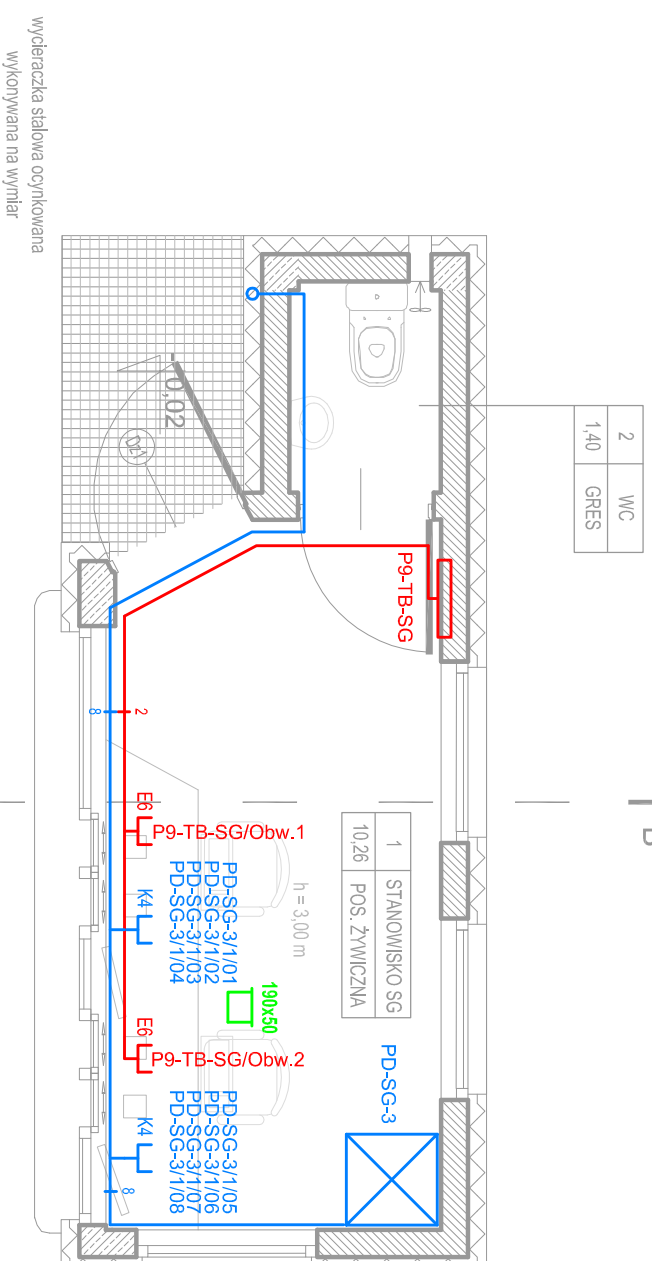

PRZEKRÓJ B-B

skala 1:50

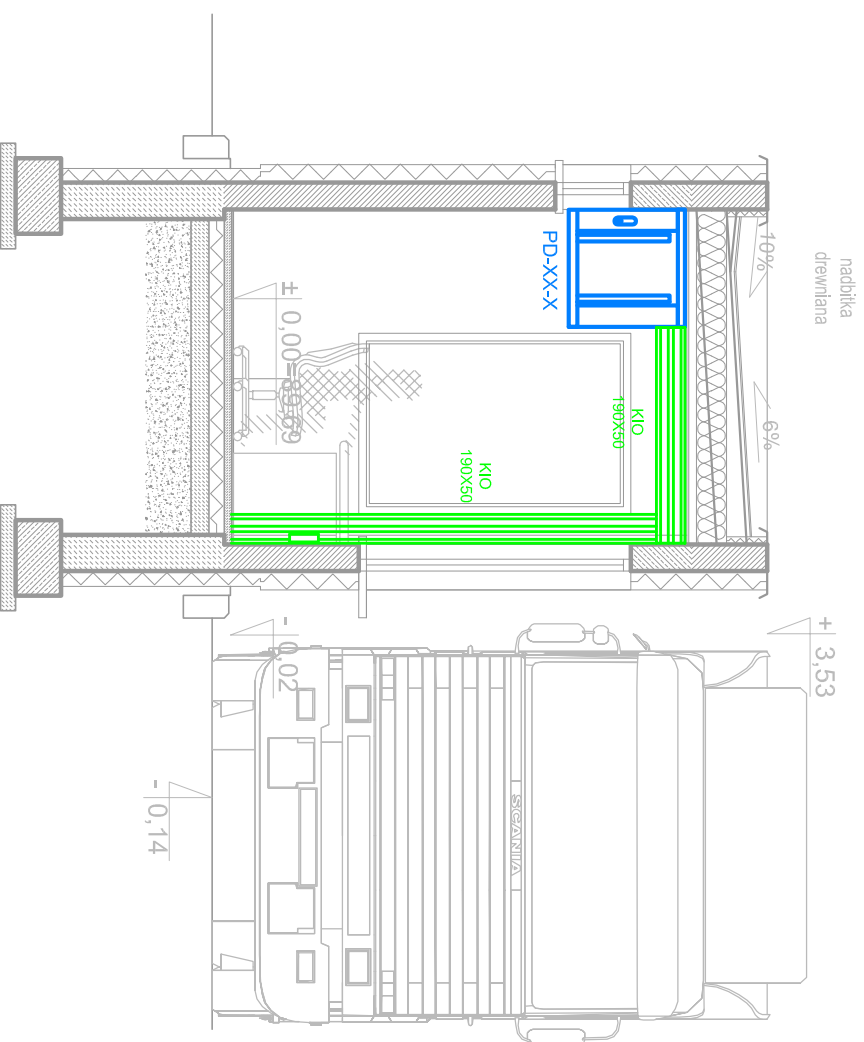

B

B

OZNACZENIA:

- punkt logiczny – poczwórny
- trasa kabli teleinformatycznych z ilością przewodów
- profil kanału elektroinstalacyjnego
- punkt gniazd elektryczny zas. gwarantowanego – poczwórny
- trasa przewodów zas. 230VAC wraz z ilością YDY 3x2.5mm

nazwa szafy dystrybucyjnej	PPD-BKS/1/01
nr portu w patchpanelu	PPD-BKS/1/01
nr patchpanela	PPD-BKS/1/01
nazwa rozdzielni komputerowej	TK-BKS/Obw.1
numer obwodu	TK-BKS/Obw.1



PAWILON 8 TYPU "B" 1:50

DRAFT

10-560 OL SZTYW UL. ŻOŁNIERSKA 33/35
tel. 0 505-755-227
NIP 739-169-68-66
REGON 511446192

TEMAT:	DROGONE PRZEJŚCIE GRANICZNE W BEZLEDACH	
ADRES:	DROGONE PRZEJŚCIE GRANICZNE W BEZLEDACH DZ NR 38 OBR. 51, GM. BARTOSZYCE	
INWESTOR:	WOJEWODA WARMIŃSKO-MAZURSKI 10-979 OL SZTYW, AL. M.J. PIŁSUDSKIEGO 7/9	
BRANŻA:	TELETECHNICZNA	
STADIUM:	PROJEKT BUDOWLANO-MONTYMOWANICZY	
TYTUŁ RYS.:	PROJEKT OKABLOWANIA STRUKTURALNEGO PAWILONU NR 8 W WJAZD	
PROJEKOWAŁ:	SKALA:	NR RVS.:
mgr inż. ADAM SUPLEWSKI	1:50	T-11
upr. bud. nr 2228/02U	DATA:	
	12.2012	
SPRAWDZIŁ:		
mgr inż. JAN CHOŁECKI		
upr. bud. nr 0130/96U		