


PAWILON 1 TYPU "A"

PRZYJAZD



RZUT PRZYZIEMIEMIA

skala 1:50

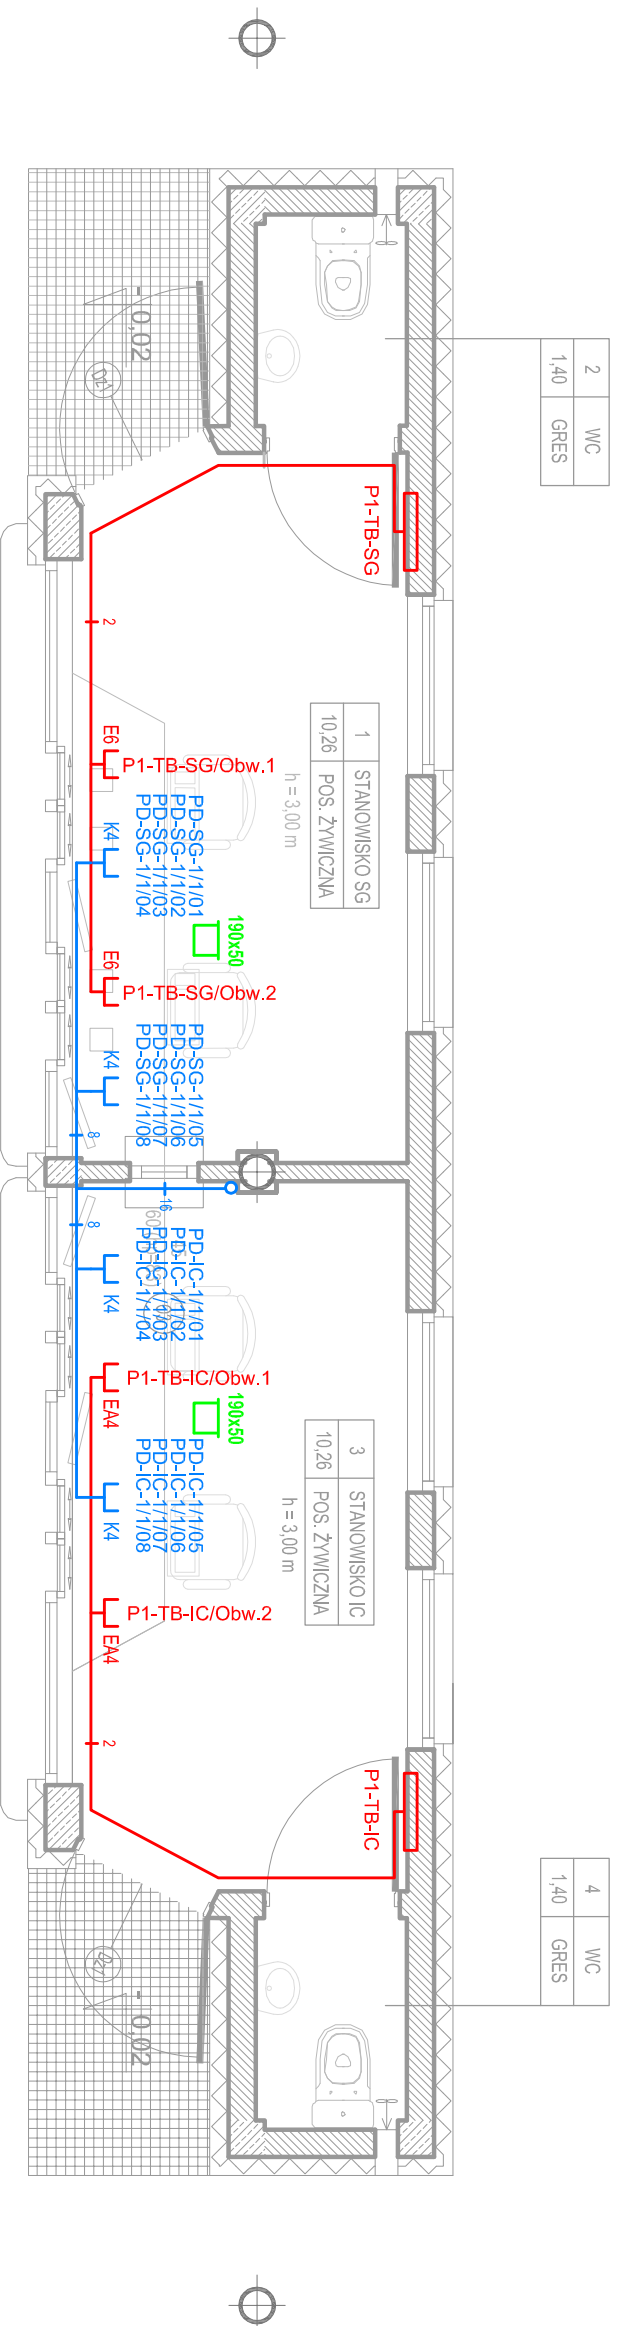

KIERUNEK PRZEJAZDU

OZNACZENIA:

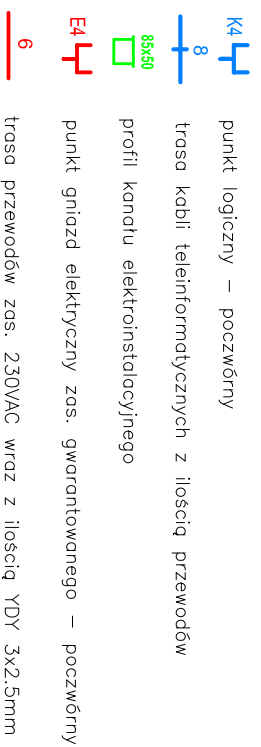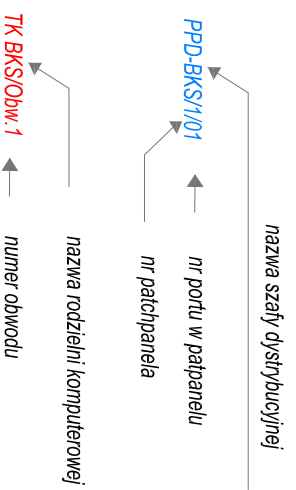

PAWILON 1 TYPU "A" 1:50

DRAFT		10-560 OLSZTYN UL. ŻOŁNIERSKA 33/35 tel. 0 505-755-227 NIP 739-169-68-66 REGON 511446192	
TEMAT:	DROGONE PRZEJSIE GRANICZNE W BEZLEDACH	SKALA:	NR RVS:
ADRES:	DROGONE PRZEJSIE GRANICZNE W BEZLEDACH DZ NR 38 OBR. 51 GM. BARTOSZYCE	1:50	T-4
INWESTOR:	WOJEWODA WARMIŃSKO-MAZURSKI	DATA:	
BRANŻA:	TELETECHNICZNA	12.2012	
STADIUM:	PROJEKT BUDOWLANO-MONTYMOWY		
TYTUŁ RVS:	PROJEKT OKAŁOWANIA STRUKTURALNEGO PAWILONU NR 1 PRZYJAZD		
PROJEKTOWAŁ:	mgr inż. ADAM SUPLEWSKI		
upr. bud. nr 223802U			
SPRAWDZIŁ:	mgr inż. JAN CHOLECKI		
upr. bud. nr 013096U			