


PAWILON 3 TYPU "A"

PRZYJAZD


RZUT PRZYZIEMIEMIA

skala 1:50

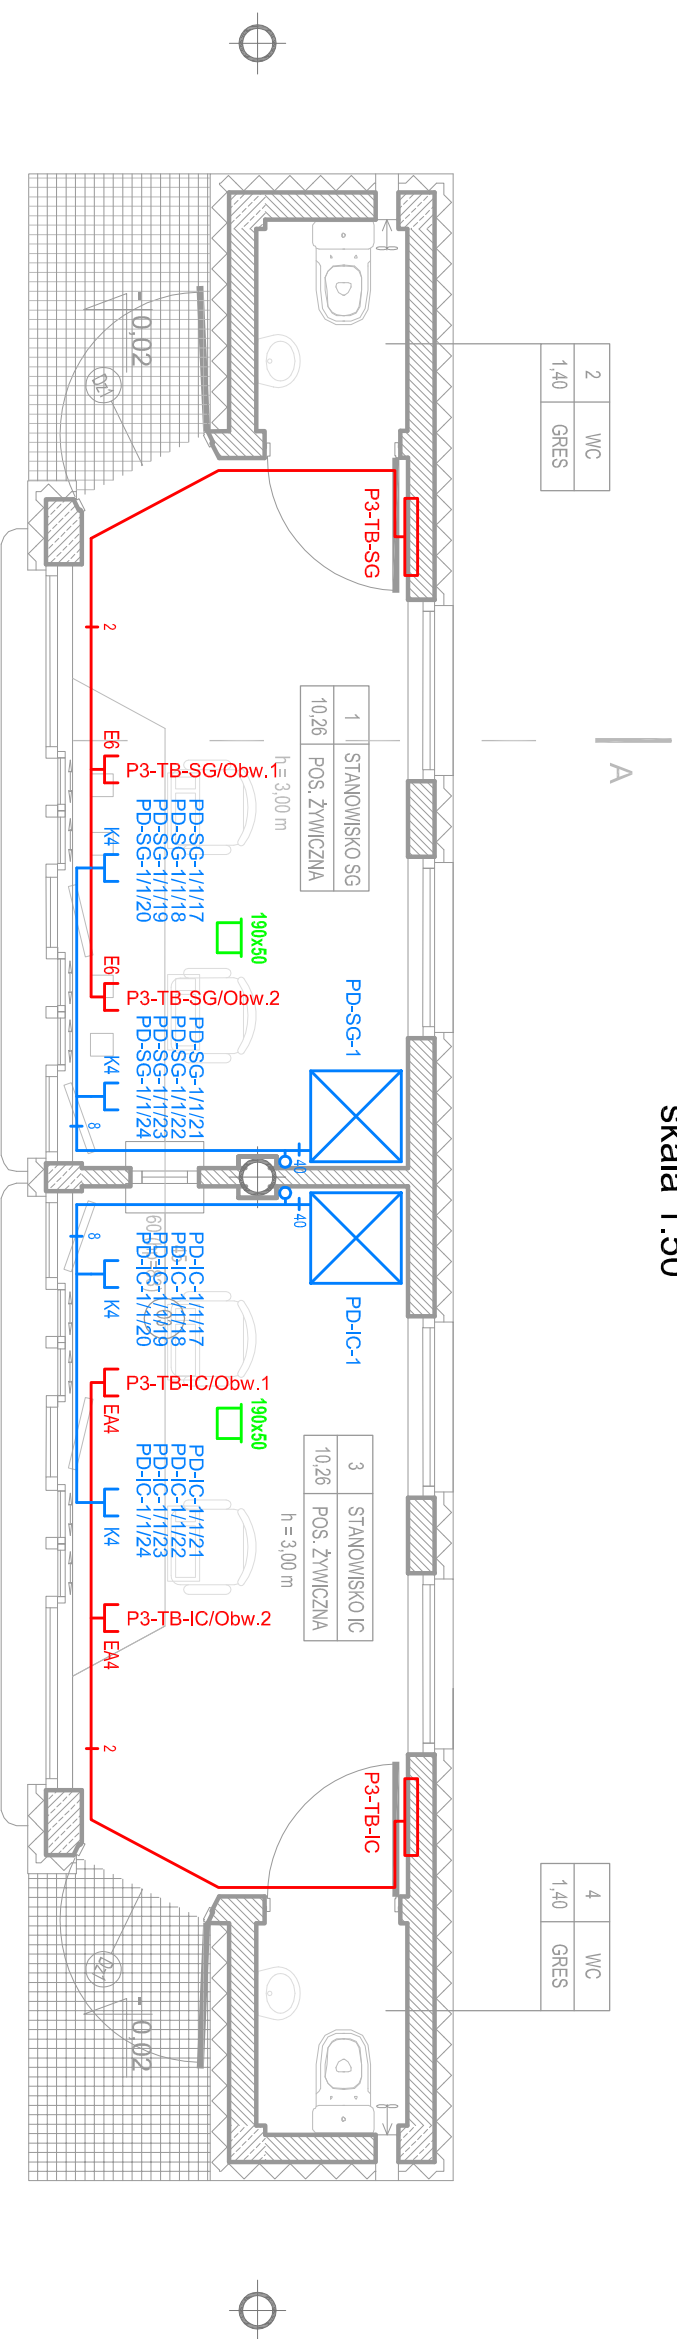

PRZEKRÓJ A-A

skala 1:50

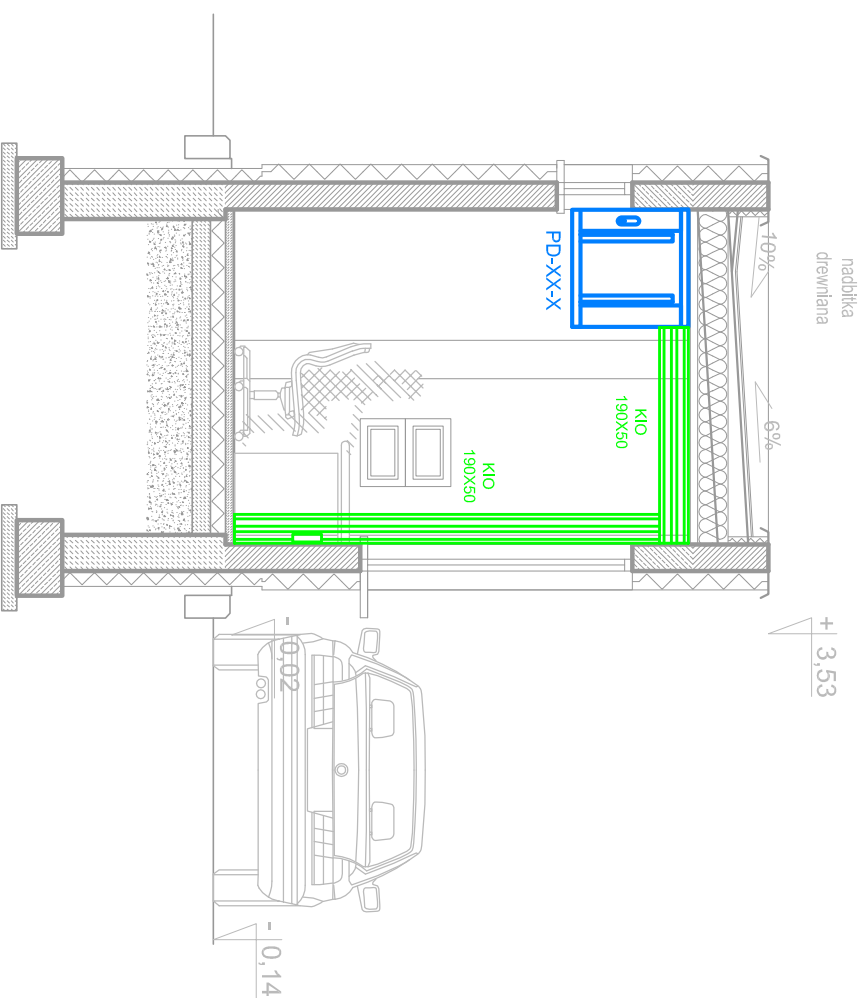

KIERUNEK PRZEJAZDU

OZNACZENIA:

- punkt logiczny – począwszy
- trasa kabli teleinformatycznych z ilością przewodów
- profil kanału elektroinstalacyjnego
- punkt gniazd elektryczny zas. gwarantowanego – począwszy
- trasa przewodów zas. 230VAC wraz z ilością YDY 3x2,5mm

- nazwa szafy dystrybucyjnej
- nr portu w panelu
- nr patchpanela
- nazwa rozdzielni komputerowej
- numer obwodu



PAWILON 3 TYPU "A" 1:50

DRAFT

10-560 OL SZTYW UL. ŻOŁNIERSKA 33/35
tel. 0 505-755-227
NIP 739-169-68-66
REGON 511446192

TEMAT: DROGONE PRZEJŚCIE GRANICZNE W BEZLEDACH		SKALA: 1:50	
ADRES: DROGONE PRZEJŚCIE GRANICZNE W BEZLEDACH DZ NR 38 OBR. 51, GM. BARTOSZYZE		NR RVS: T-6	
INWESTOR: WOJEWODA WARMIŃSKO-MAZURSKI 10-575 OL SZTYW, AL. M.J. PIŁSUDSKIEGO 79		DATA: 12.2012	
BRANŻA: TELETECHNICZNA		PROJEKTOWAŁ: mgr inż. ADAM SUPLEWSKI upr. bud. nr 2228/02U	
STADIUM: PROJEKT BUDOWLANO-MONITORINGOWY		SPRAWDZIŁ: mgr inż. JAN CHOJECKI upr. bud. nr 0130/96U	
TYTUŁ RVS: PROJEKT OKABLOWANIA STRUKTURALNEGO PAWILONU NR 3 PRZYJAZD			