


# PAWILON 4 TYPU "A"

## PRZYJAZD



### RZUT PRZYZIEMIEMIA

skala 1:50

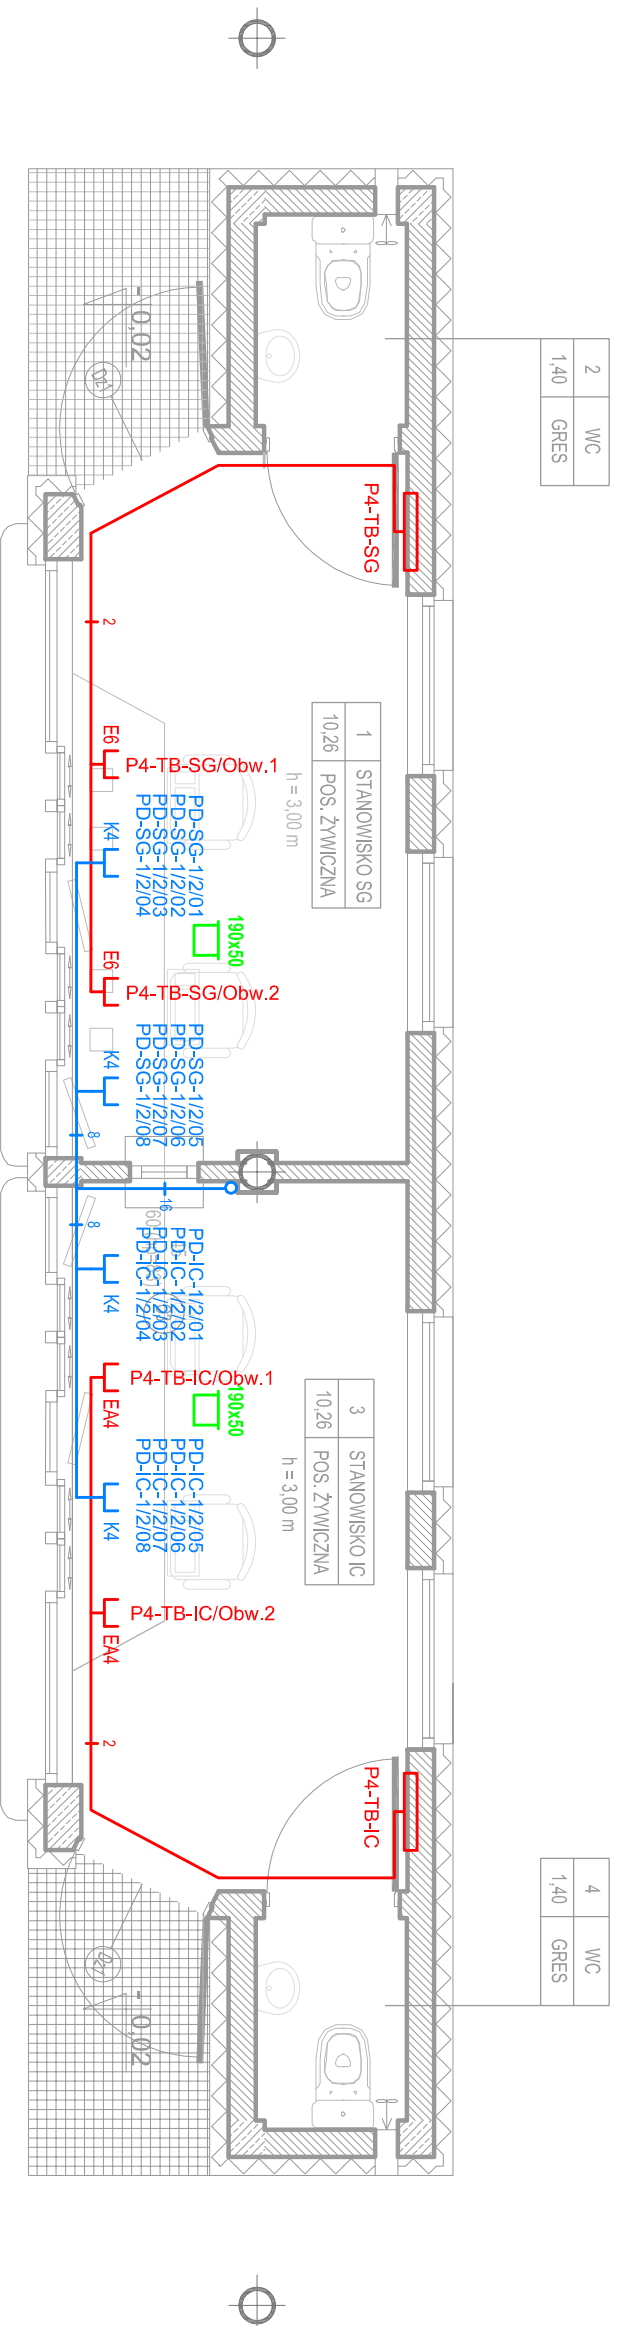

KIERUNEK PRZEJAZDU

OZNACZENIA:

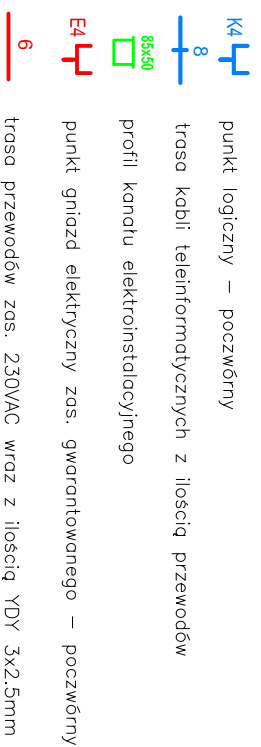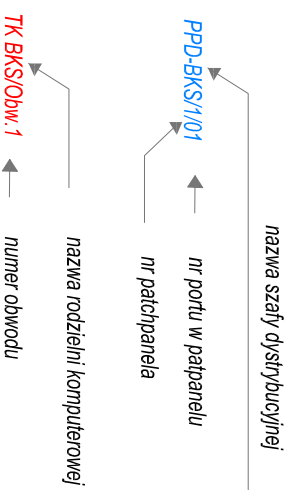

PAWILON 4 TYPU "A" 1:50

**DRAFT**

10-560 OLSZTYN UL. ŻOŁNIERSKA 33/35  
tel. 0 505-755-227  
NIP 739-169-68-66  
REGON 511446192

TEMAT:  
027/2012

DROGONE PRZEJSIE GRANICZNE W BEZLEDACH

ADRES:  
DZ NR 38 OBR. 51 GM. BARTOSZYZE

INWESTOR:  
WOJEWODA WARMIŃSKO-MAZURSKI

BRANŻA:  
TELETECHNICZNA

TYTUŁ RYS.:  
PROJEKT OKABLOWANIA STRUKTURALNEGO PAWILONU NR 4 PRZYJAZD

PROJEKTOWAŁ:  
mgr inż. ADAM SUPLEWSKI

SKALA:  
1:50

NR RYS.:  
T-7

SPRAWDZIŁ:  
mgr inż. JAN CHOJECKI

DATA:  
12.2012

upr. bud. nr 0130/96/U

