
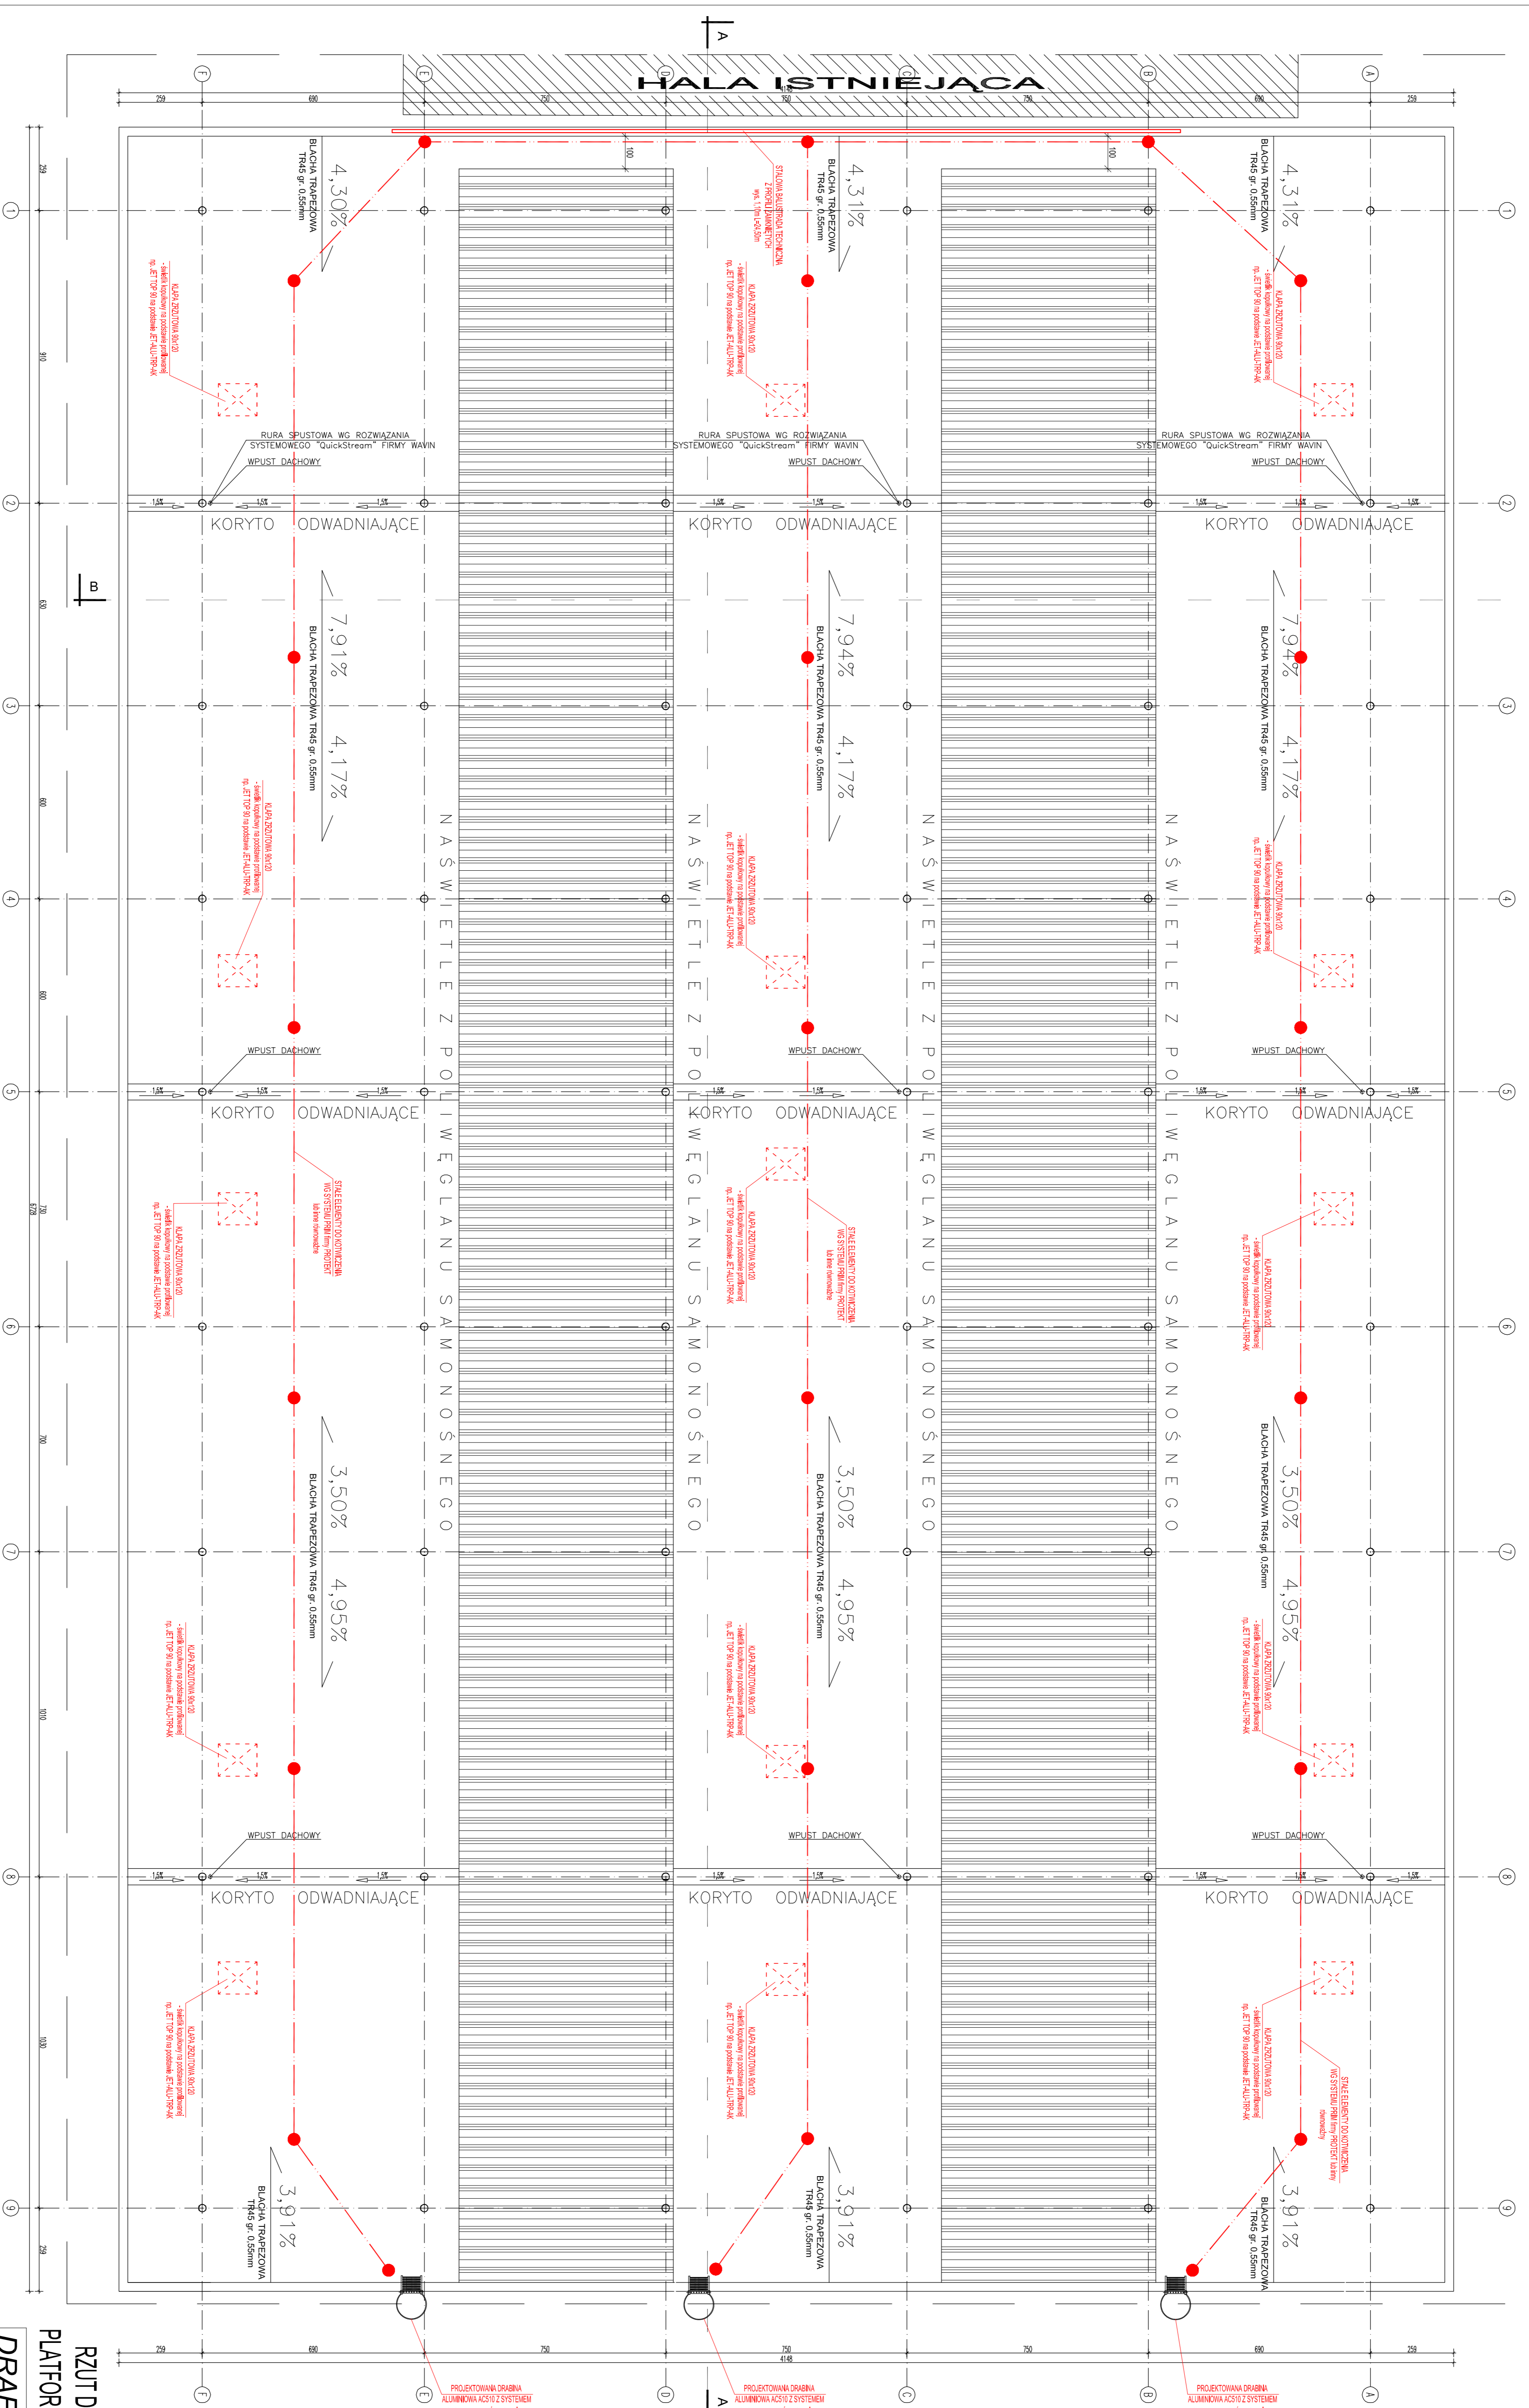


# RZUT DACHU WIATA NAD PLATFORMĄ ODPRAW

skala 1:100

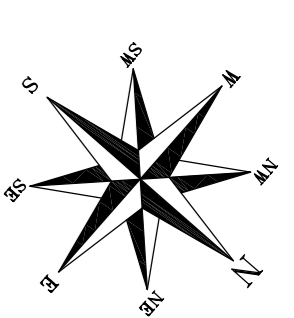

**RZUT DACHU - WIATANAD PLATFORMĄ ODPRAW 1:100**

**DRAFT**

PROJEKTOWANA DRABINA ALUMINIOWA ACSIO Z SYSTEMEM SKC LUB INNA RÓWNOWAŻNA

TYTUŁ	PROJEKT WYKONANIE	SKALA	INWENIEN
0272012	PROJEKT WYKONANIE	1:100	A-22
ADRES	PROJEKTOWANA DRABINA ALUMINIOWA ACSIO Z SYSTEMEM SKC LUB INNA RÓWNOWAŻNA	DATA	12 2012
PROJEKTOWANA DRABINA ALUMINIOWA ACSIO Z SYSTEMEM SKC LUB INNA RÓWNOWAŻNA	