


DRUGOWE PRZEJŚCIE GRANICZNE W BEZLEDACH
 WIATA NAD PLATFORMĄ ODPRAW - WJAZDOWA I WYJAZDOWA
 RZUT DACHU 1:100

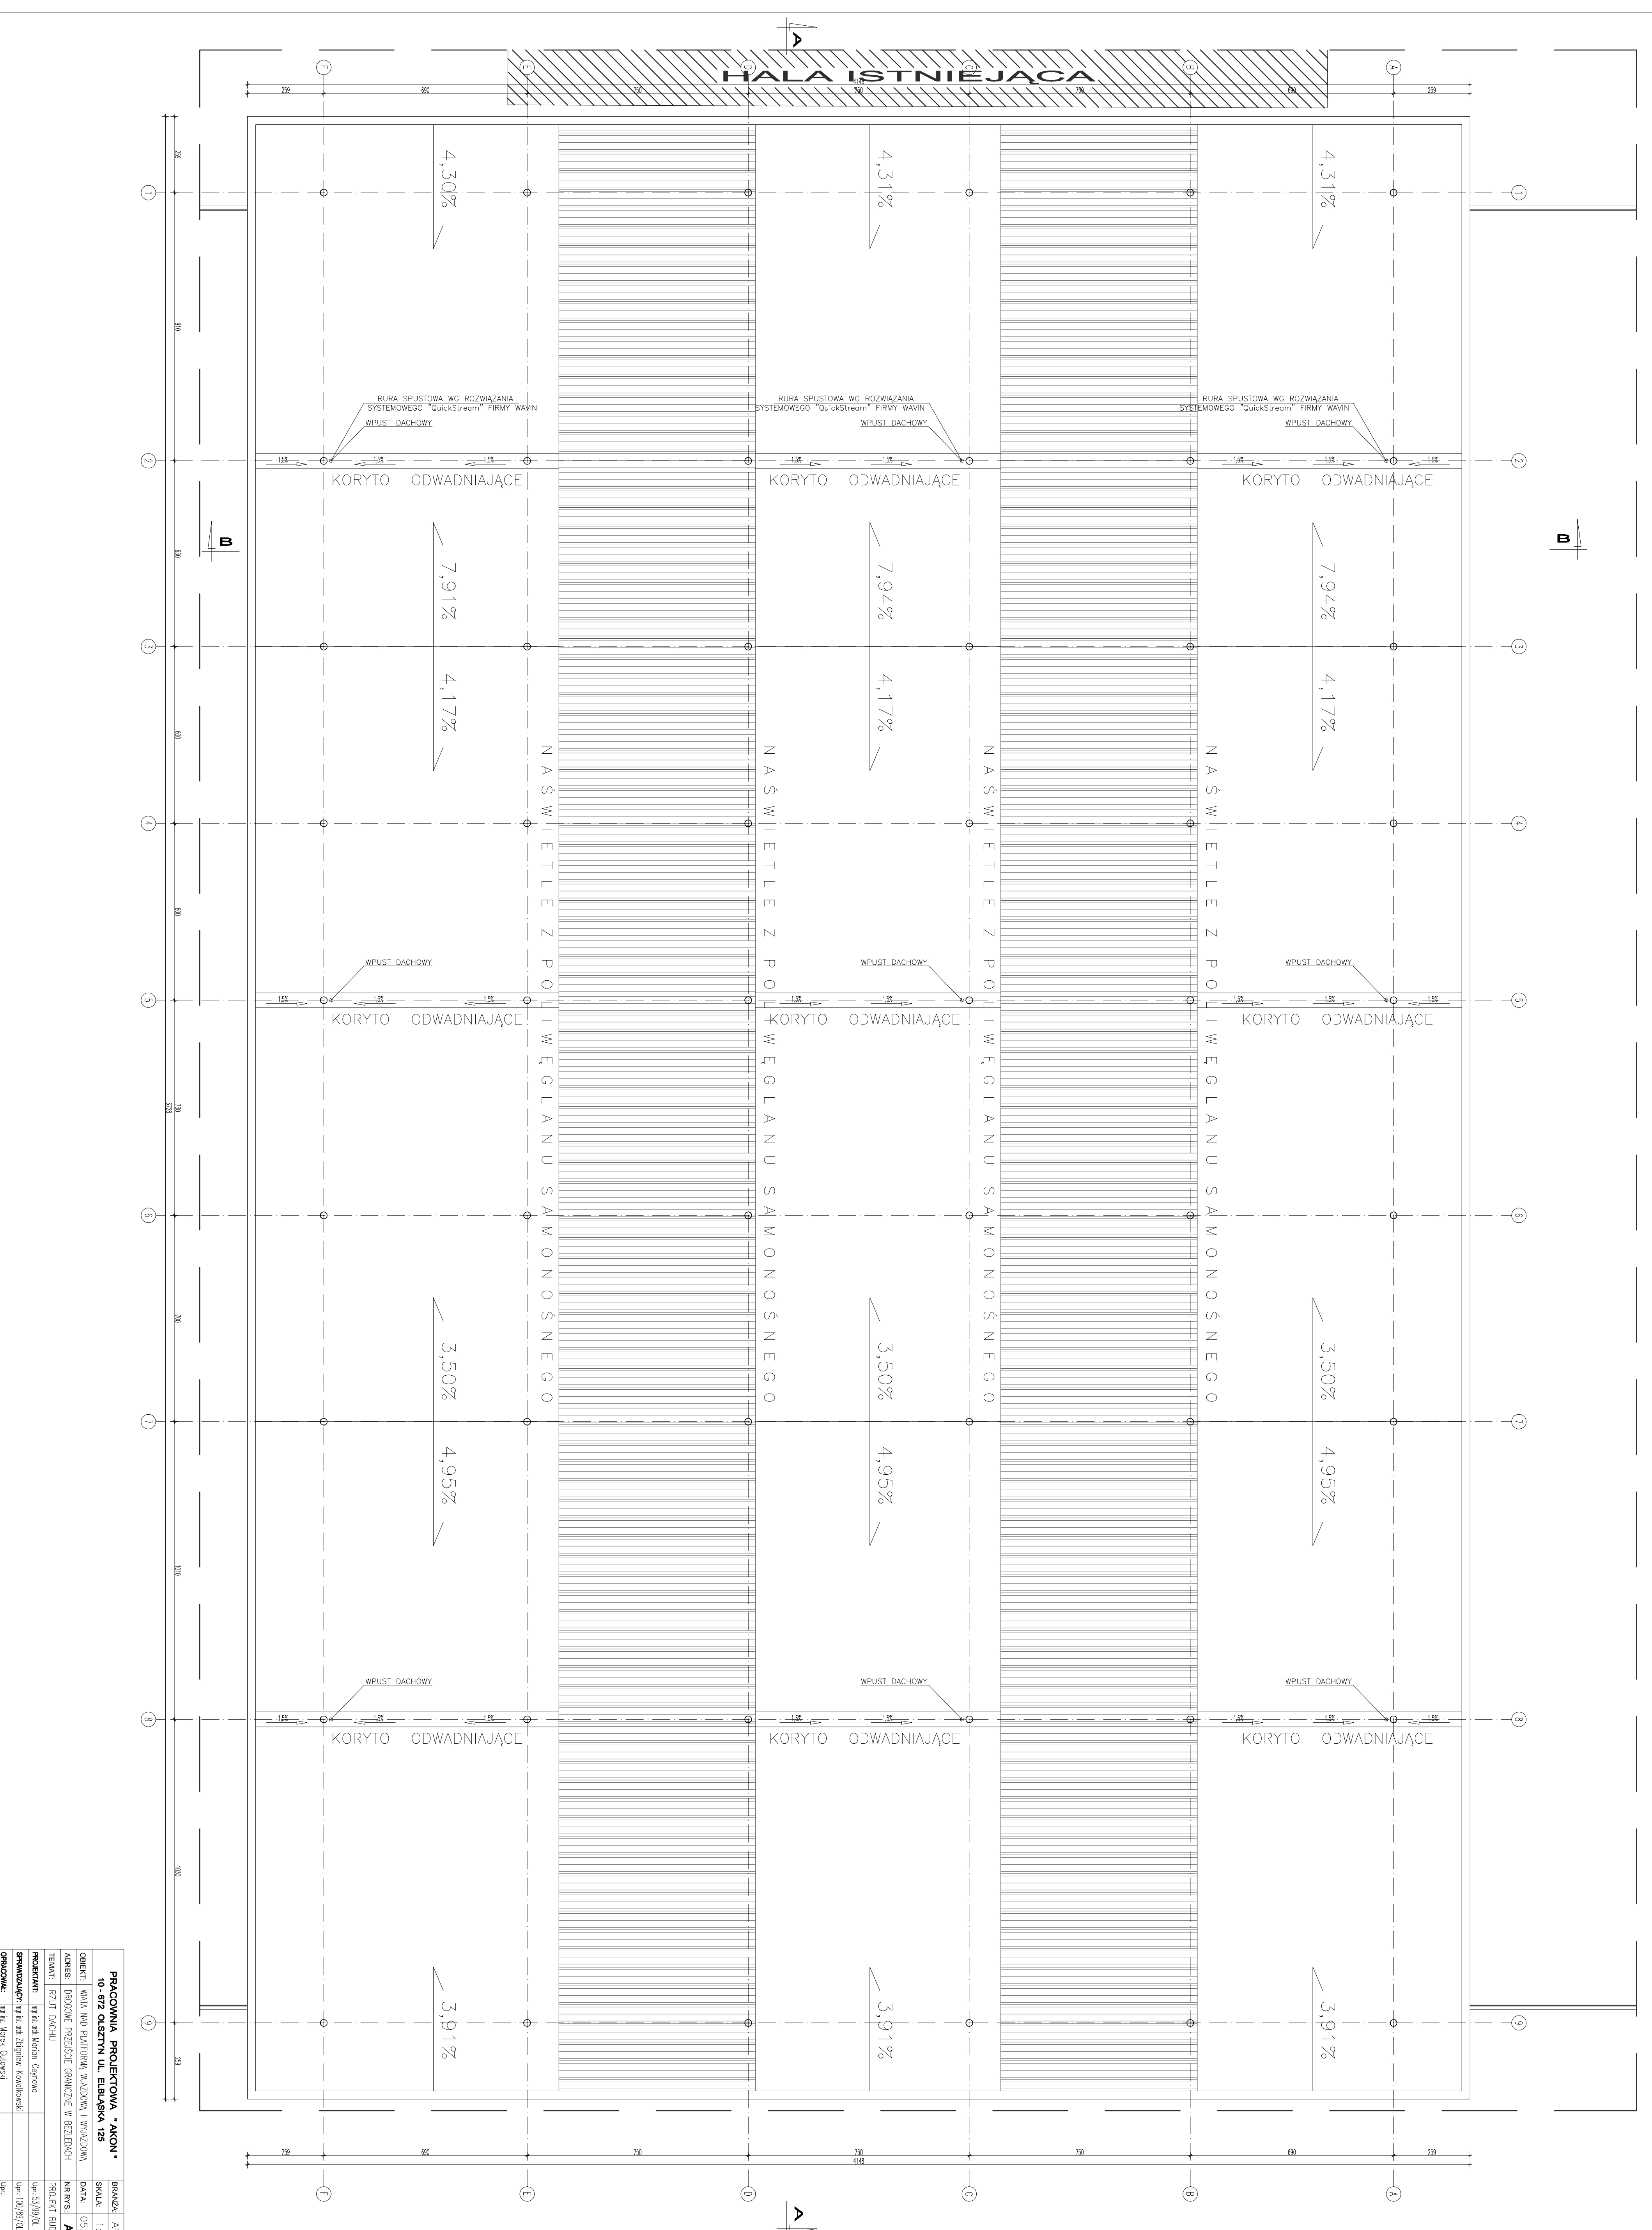

PRACOWNIA PROJEKTOWA "AKOM"	BRANŻA: ARCH.
18-072 OLEŚNIA UL. ELBIŃSKA 15B	SKALA: 1:100
OBJEKT: WIATA NAD PLATFORMĄ ODPRAW I WJAZDOWA I WYJAZDOWA	DATA: 15.02.2025
ADRES: UL. POLSKIE GRANICZNE W BEZLEDACH	MAPA: A-2
PROJEKTANT: mgr inż. Tomasz Górecki	PROJEKTANT: mgr inż. Tomasz Górecki
OPROJEKTOWAŁ: mgr inż. Tomasz Górecki	OPROJEKTOWAŁ: mgr inż. Tomasz Górecki
INŻYNIER: mgr inż. Tomasz Górecki	INŻYNIER: mgr inż. Tomasz Górecki