


PAWILON TYPU "C"

RZUT DACHU skala 1:50

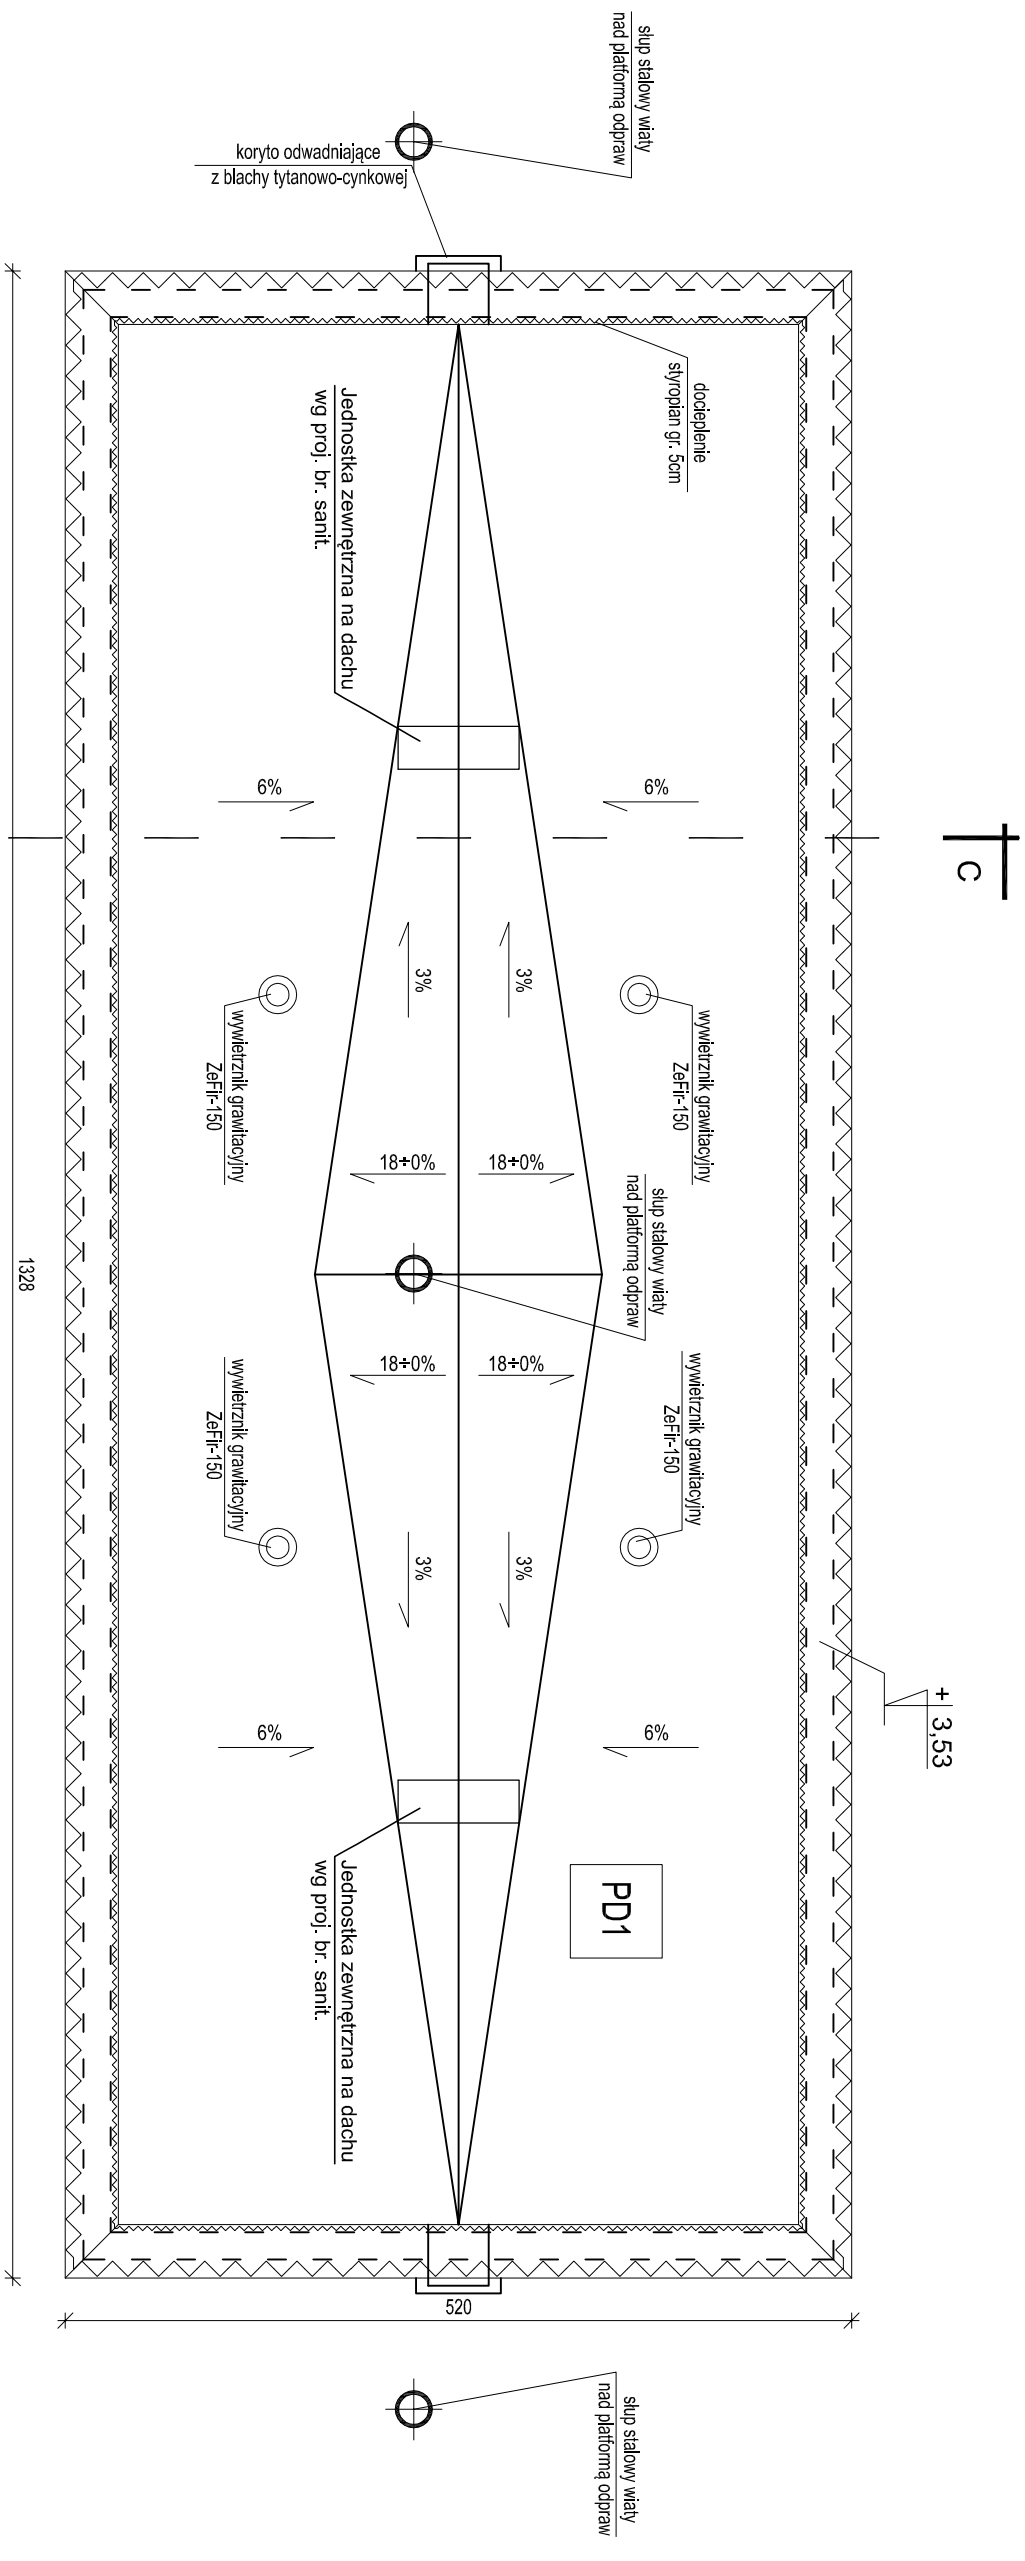

PAWILON TYPU "C" 1:50

DRAFT

10-560 OL SZTYTN UL. ŻOŁNIERSKA 33/35
tel. 0 505-755-227
NIP 739-168-68-66
REGON 511446192

TEMAT:
027/2012

DRÓGOWE PRZEJŚCIE GRANICZNE W BEZŁĘBACH
PAWILON KONTROLERSKI I PLATFORMA ODPRAW

ADRES:

DZ NR 38 OBR. 51, GM. BARTOSZYCE

INWESTOR:

WOLENDOJA WARMIŃSKO-MAZURSKI
10-515 OL SZTYTN, AL. M.J. PIŁSUDSKIEGO 79

BRANŻA:

ARCHITECTONICZNO-KONSTRUKCYJNA

STADIUM:

PROJEKT BUDOWLANO-WYKONAWCZY

TYTUŁ RYS:

PAWILON TYPU "C" - RZUT DACHU

PROJEKTOWAŁ:

mgr inż. arch. **MARIUSZ SZAFARZYŃSKI**
mgr inż. **ANDRZEJ KOZŁOWSKI**
mgr inż. **WAWRZON POKOJKO**

SPRACOWAŁ:

mgr inż. arch. **TOMASZ NIEBRZYDOWSKI**
mgr inż. **GRZEGORZ WILCZEK**
mgr inż. bud. **WAWRZON POKOJKO**

PD1	Polica dachowa
	Isolacja wodochronna - 2 x papa asfaltowa
	Deckowanie gr. 2 cm
	Prześcierni wentylacyjna Krokwie 8x20cm
	Wielna mineralna gr. 20 cm
	Sufit podwieszany z płyt g-k na ruszcie metalowym gr. 2x 1,25 cm

SKALA:
1:50

NR RYS.:
A-11

DATA:
12.2012