


RZUT PIWNICY

skala 1:200

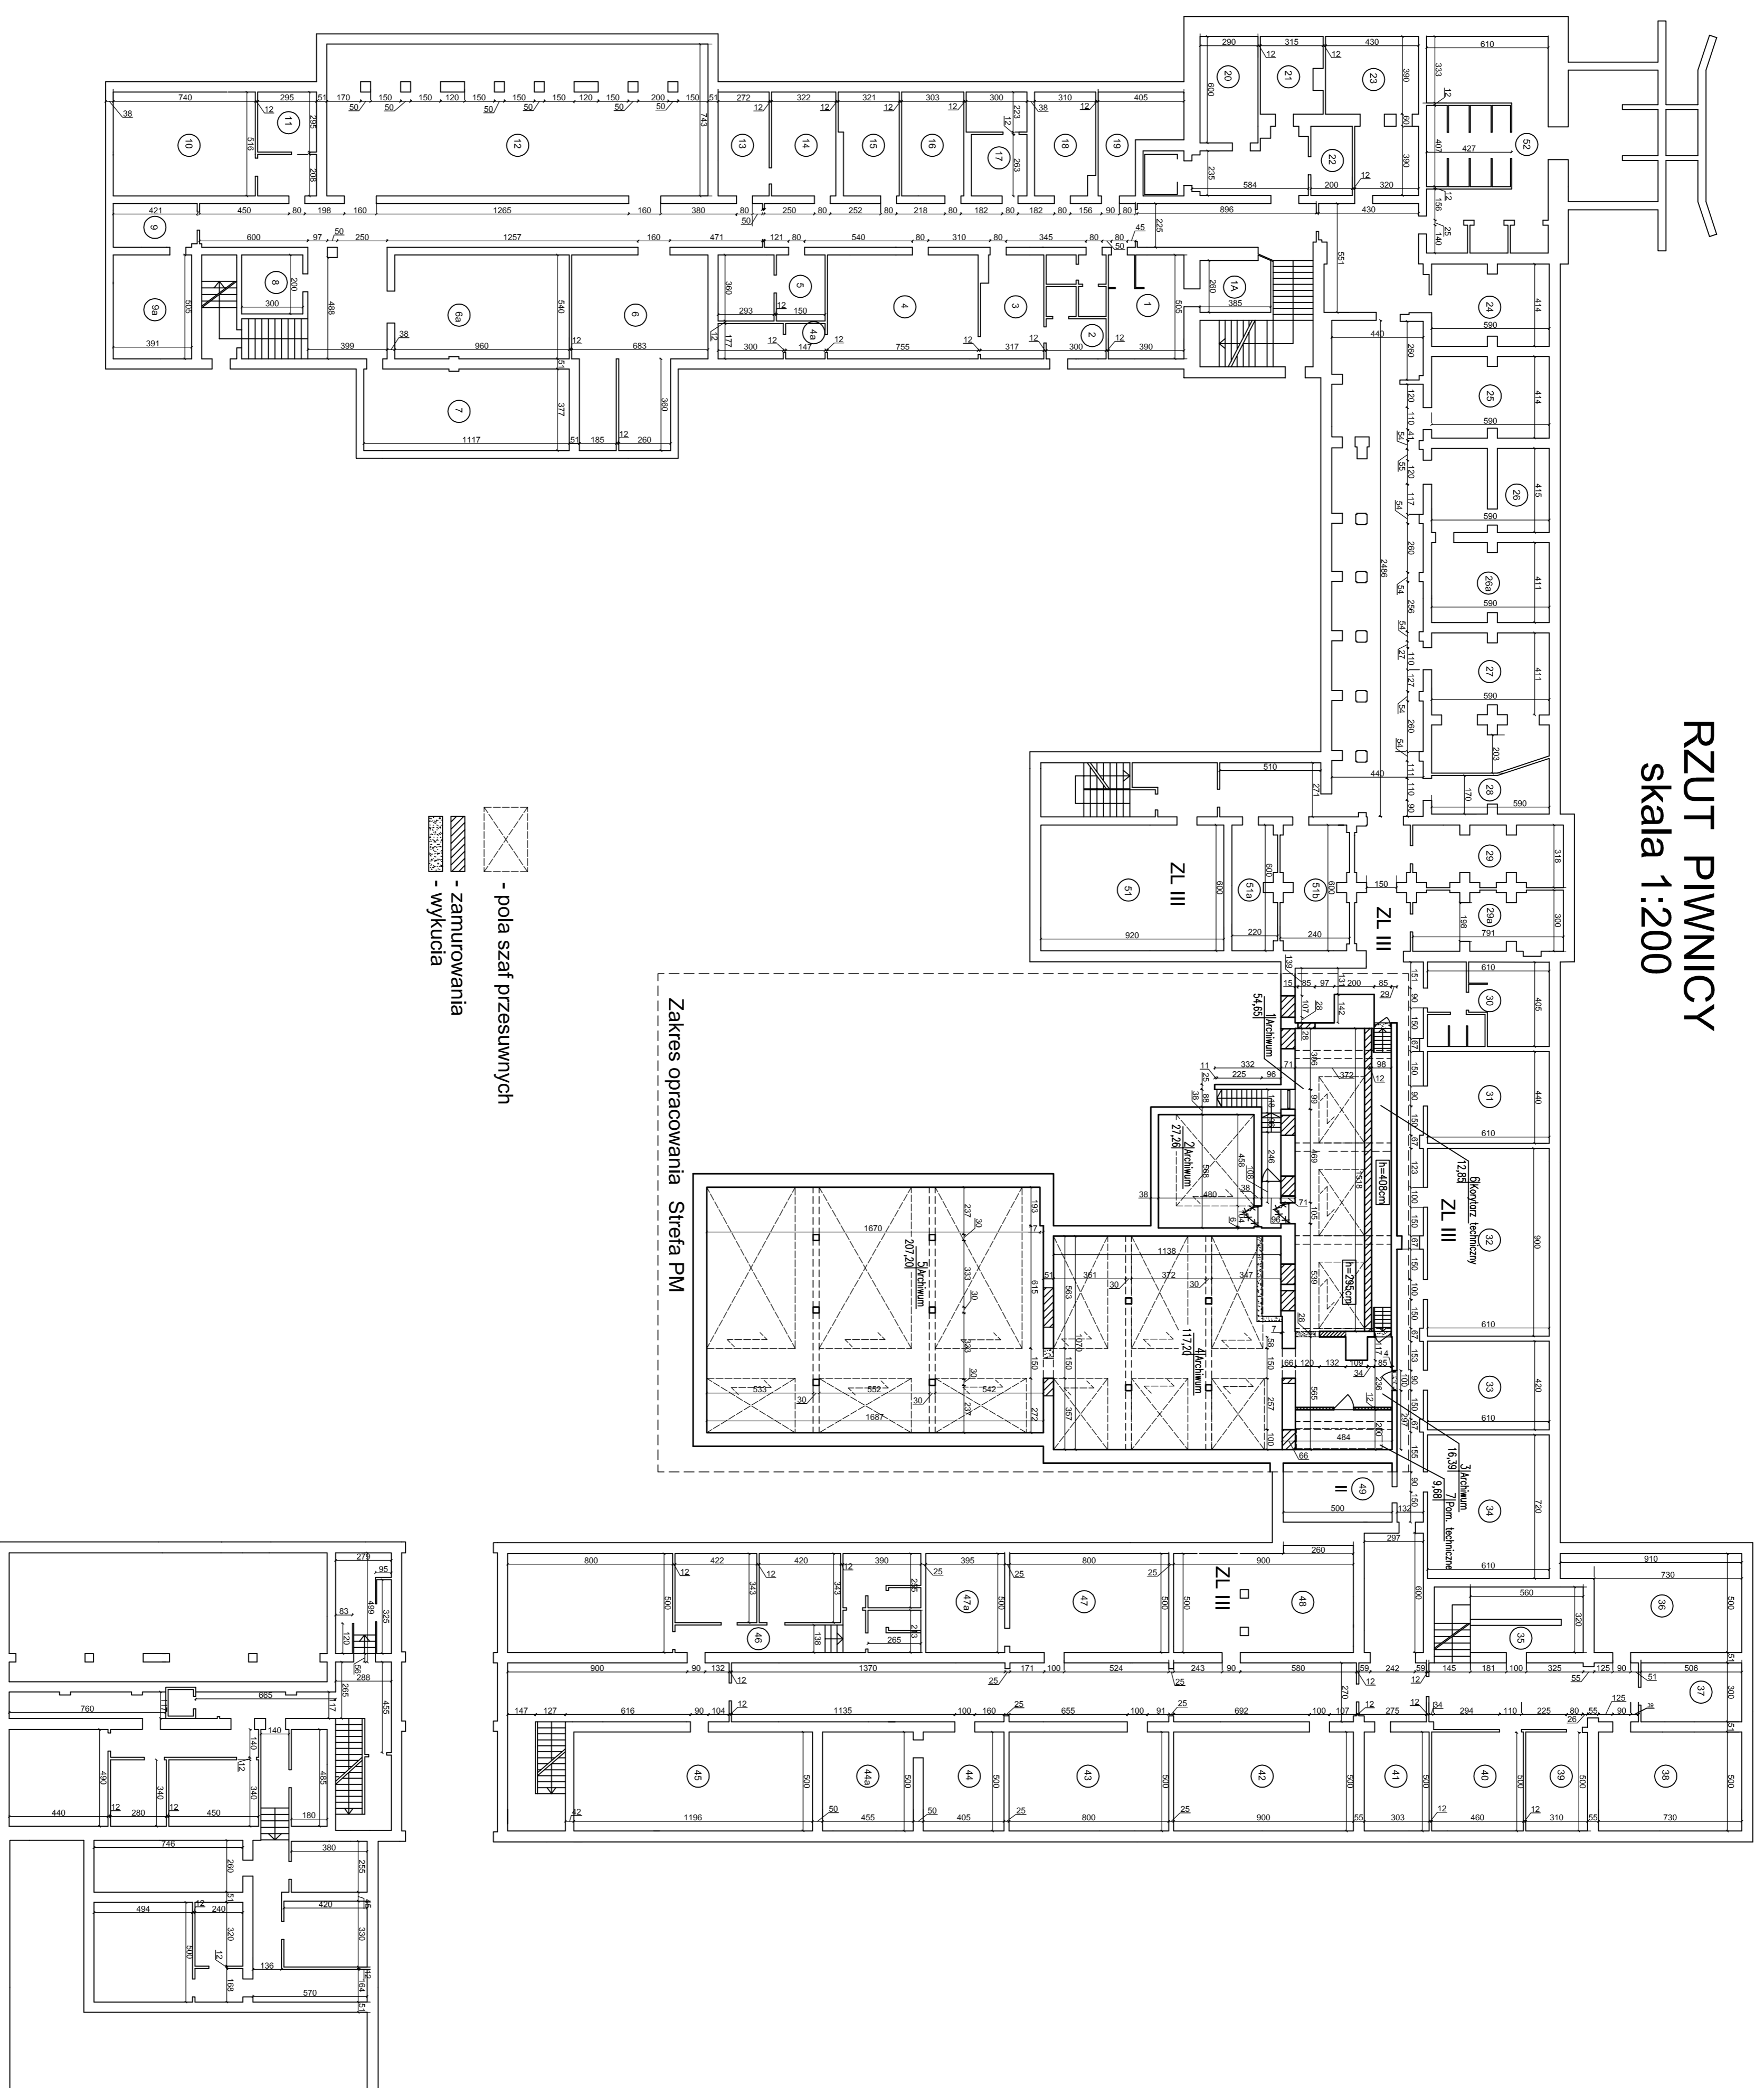

- pola szaf przesuwnych
- zamurowania
- wykucia

USŁUGI PROJEKTOWE MACIEJU PALIŃSKIEGO			
10-055 OLSZTYN, UL. BARCZA, 10-053, TEL/FAX 89 542 96 72			
Investor:	Warmińsko-Mazurski Urząd Wojewódzki		Umiejscowienie:
Investycja:	PROJEKT BUDOWLANY PRZEBUDOWY POMIESZCZENI MAGAZYNOWYCH NA ARCHIWUM		Osztyn ul. Józefa Piłsudskiego 7/9
Projektant:	IMEJ NAWYNIKO	Urządowi	RODZIS
Opiekun:	mgr inż. arch. Barbara Kowalska	ŚRODOWI	
Opiekun:	Jadzia Ogi		12.2013
Opiekun:	mgr inż. arch. Agnieszka Szczepaniak	2010/01	12.2013
Typ:		Rzut piwnicy	
Faza:		PROJEKT BUDOWLANY	
Skala:		1:200	
Numer rysunku:		01	
		Branża: ARCHITECTURA	