


PROJEKT ZAGOSPODAROWANIA TERENU SKALA 1:500

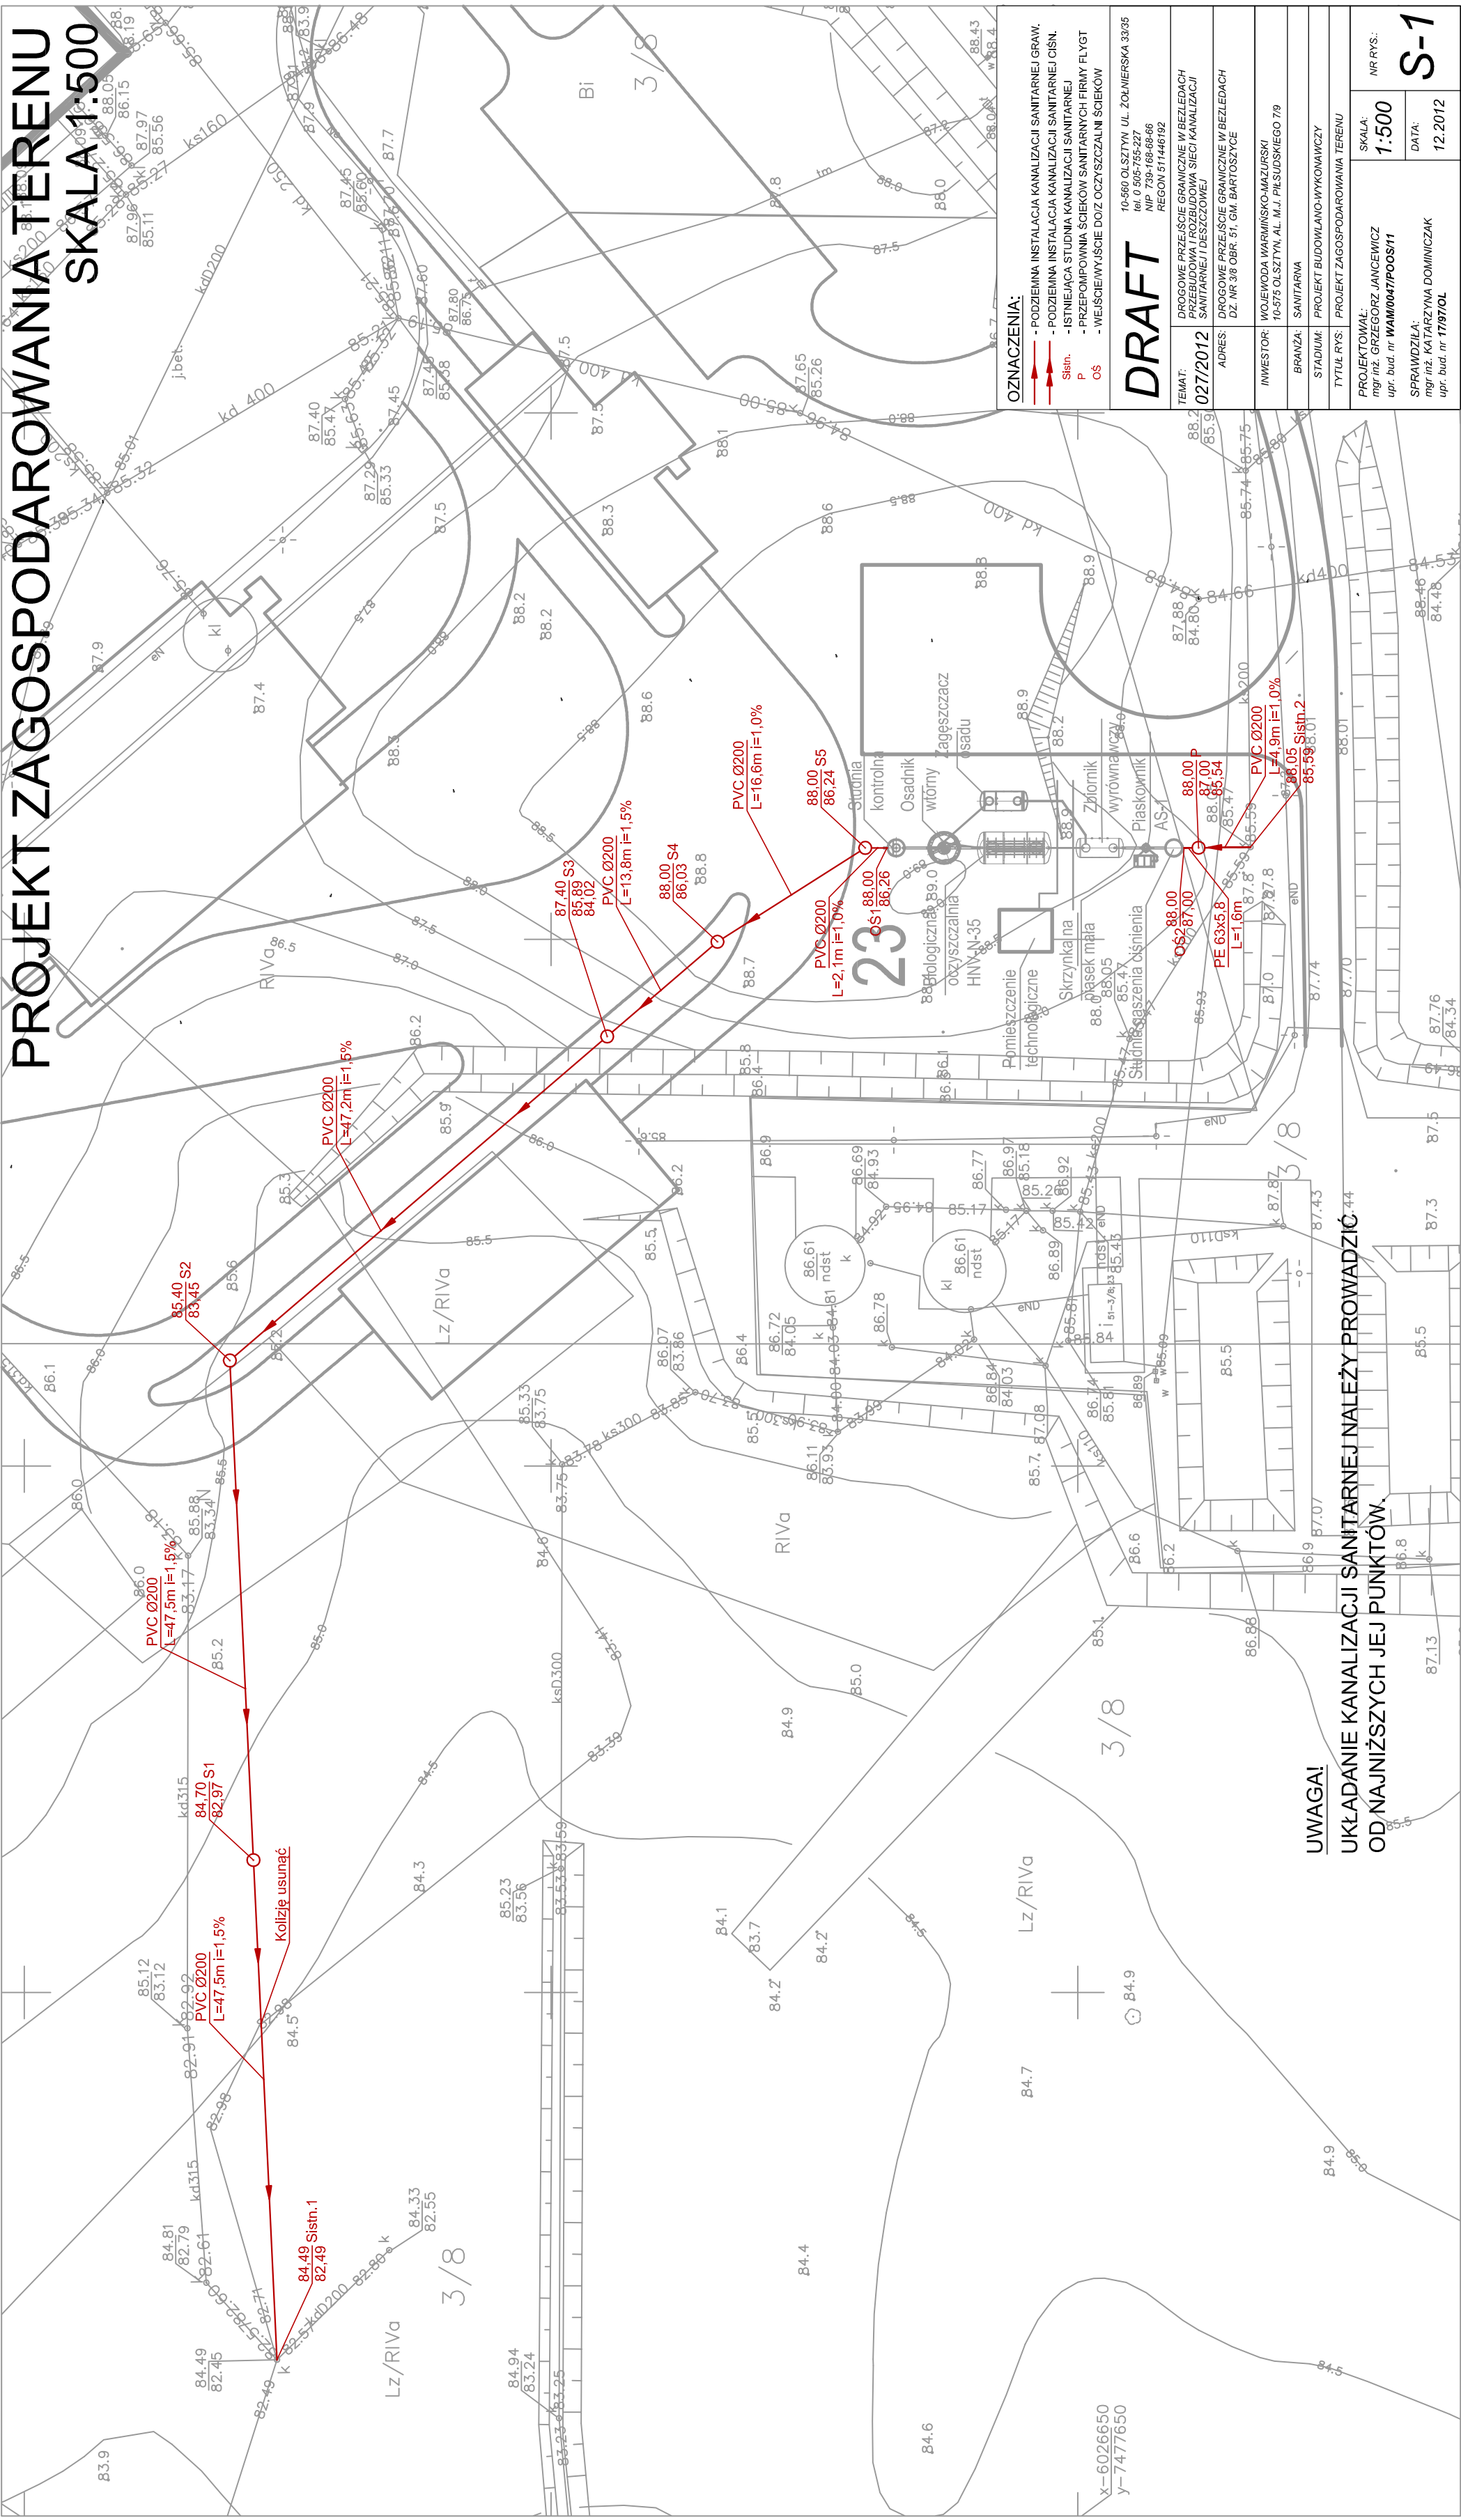

DRAFT

UWAGA!

UKŁADANIE KANALIZACJI SANITARNEJ NALEŻY PROWADZIĆ OD NAJNIŻSZYCH JEJ PUNKTÓW.

x-6026650
y-7477650