


**RZUT DACHU
WIATA NAD PLATFORMĄ ODPRAW**
skala 1:100

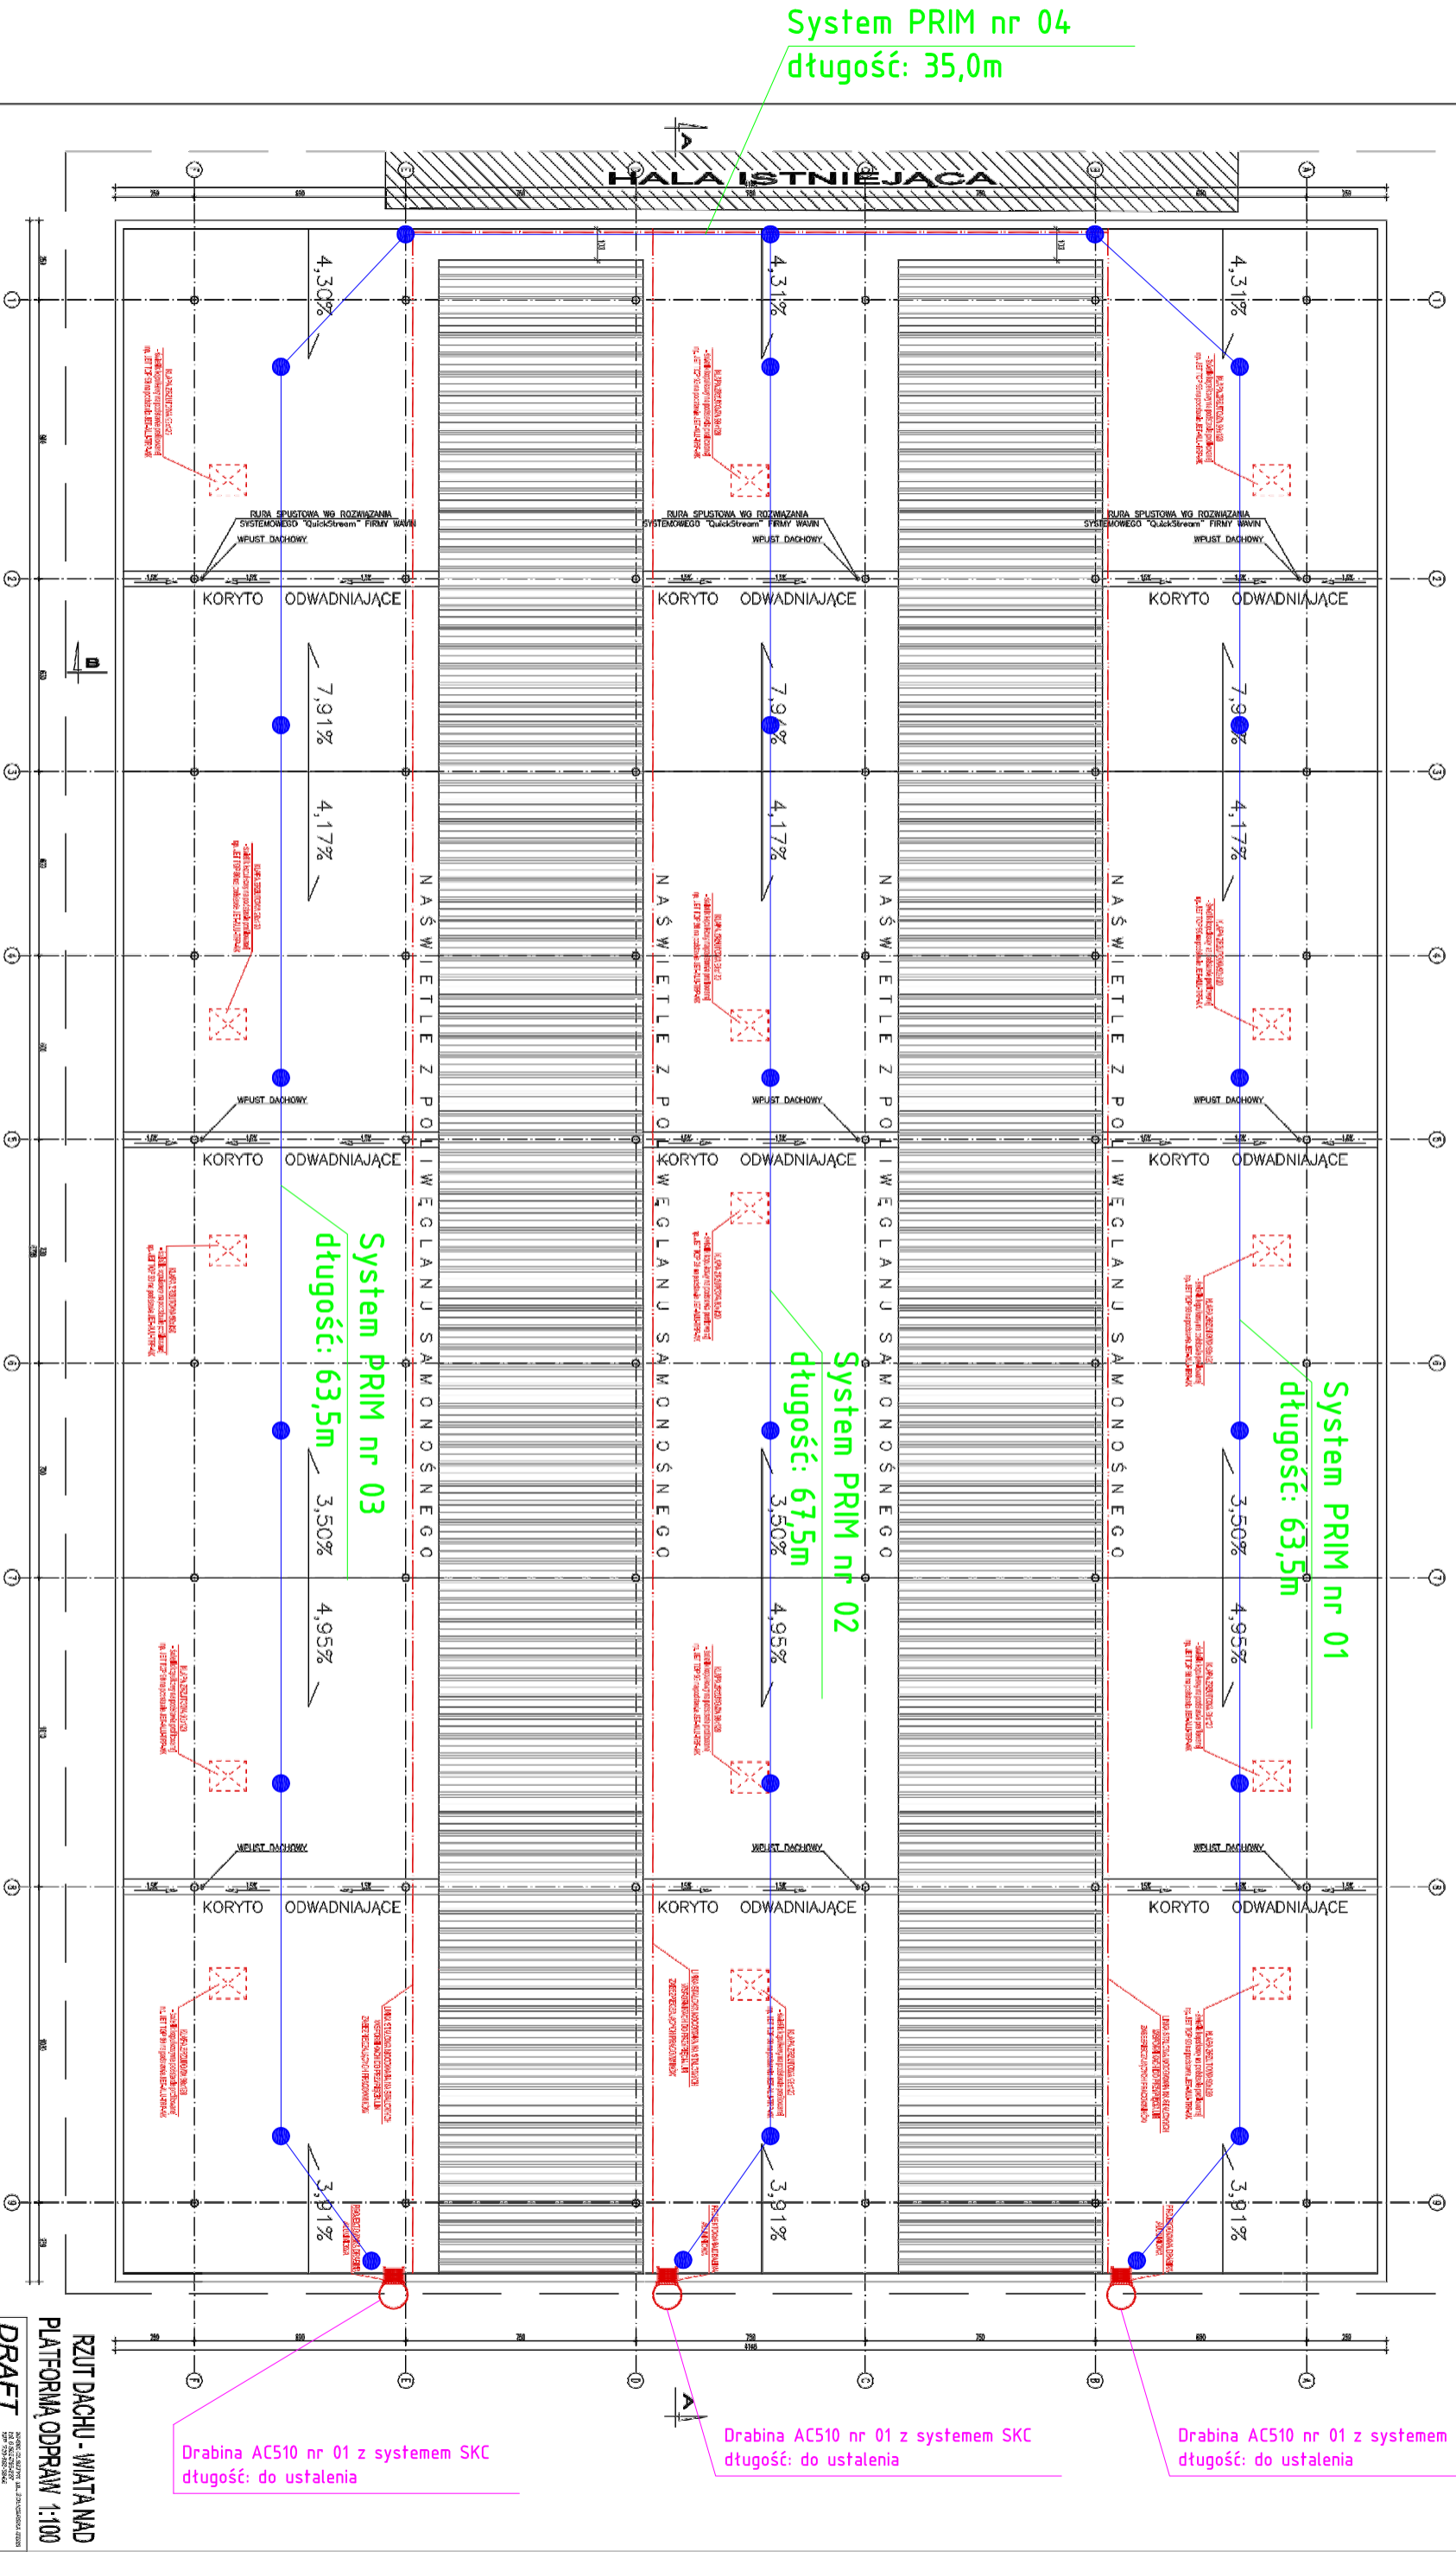

System PRIM nr 04
długość: 35,0m

System PRIM nr 03
długość: 63,5m

System PRIM nr 02
długość: 67,5m

System PRIM nr 01
długość: 63,5m

Drabina AC510 nr 01 z systemem SKC
długość: do ustalenia

Drabina AC510 nr 01 z systemem SKC
długość: do ustalenia

Drabina AC510 nr 01 z systemem SKC
długość: do ustalenia

PROTEKT		Projektant: Janusz Paczesny	
STANBOULSKA 9 03-403 14-02 TEL: +48 42 680 20 83 FAX: +48 42 680 20 93		Sprawdzący: Miroslaw Morawski	
Format: A3		Wydanie/Data (Edycja/Data): 1/2013-03-27	
Nazwa części (part name): Askuracja (rozmeszczenie systemów PRIM i SKC oraz drabin)		Strona (Sheet): 1/1	
		Nr rysunku (Drawing No): DRAFT.00.00.000	

- Uwagi:
1. ●●●●● - system PRIM
 2. Dla dachu stalowego montaż do blachy trapezowej wg rysunku DRAFT.01.00.000.
 3. System SKC mocowany do aluminiowej drabiny.
 4. Firma PROTEKT może również wykonać drabiny aluminiowe, typ ACS10.

**RZUT DACHU - WIATA NAD
PLATFORMĄ ODPRAW 1:100**

DRAFT

WYKONANIE	PROJEKTOWANIE	OPRACOWANIE	WERYFIKACJA
DATA	DATA	DATA	DATA
WYKONANIE	PROJEKTOWANIE	OPRACOWANIE	WERYFIKACJA
DATA	DATA	DATA	DATA
WYKONANIE	PROJEKTOWANIE	OPRACOWANIE	WERYFIKACJA
DATA	DATA	DATA	DATA

WYKONANIE: 12.27.14