


# PAWILON TYPU "A"

## RZUT DACHU

skala 1:50

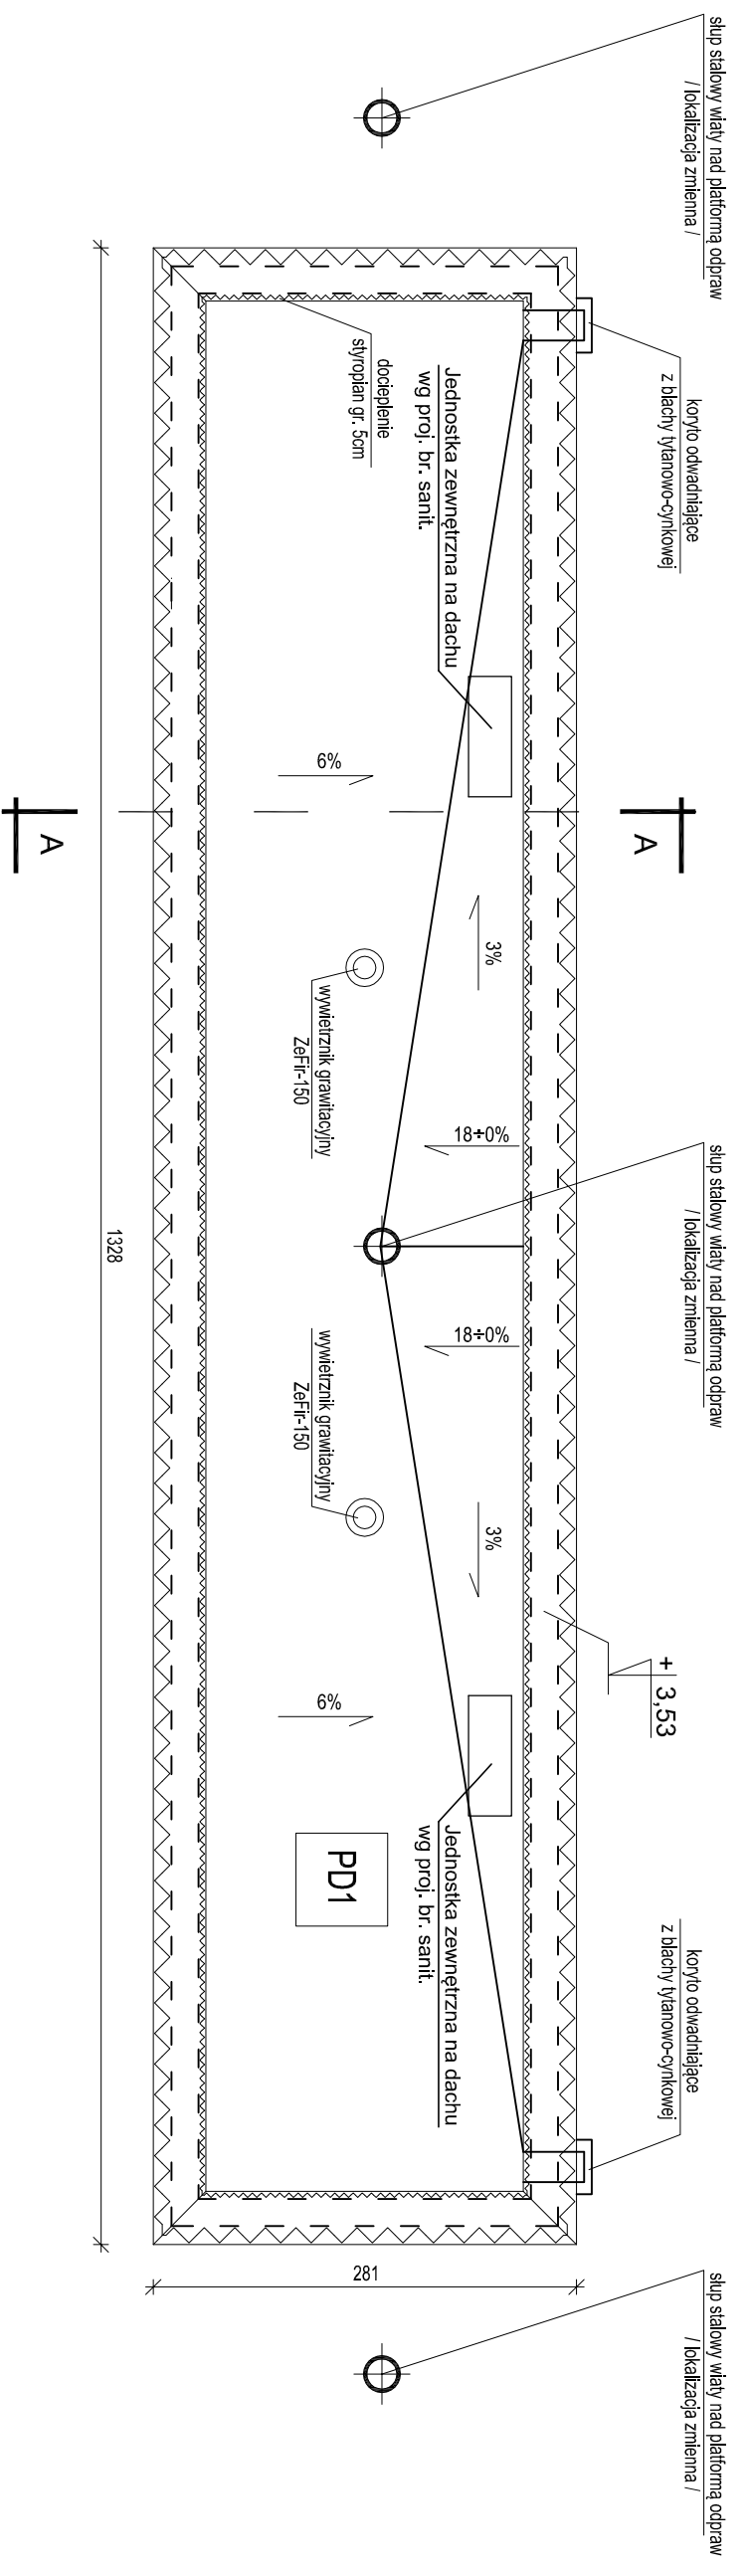

<b>PD1</b>	Połączenie dachowe
Izolacja wodochronna - 2 x papa asfaltowa	
Deckowanie gr. 2 cm	
Przeszycie wentylacyjna	
Krokwie 8x20cm	
Wielna mineralna	gr. 20 cm
Sufit podwieszany z płyt g-k na ruszcie metalowym gr. 2x 1,25 cm	

## PAWILON TYPU "A" 1:50

### DRAFT

10-560 OL SZTYN UL. ŻOŁNIERSKA 33/35  
tel. 0 505-755-227  
NIP 739-168-68-66  
REGON 511446192

TEMAT: <b>027/2012</b>		DROGOWE PRZEJŚCIE GRANICZNE W BEZLEBACH PAWILONY KONTROLERSKIE I PLATFORMA ODPRAWY	
ADRES: <b>027/2012</b>		DZ NR 38 OBR. 51, GM. BARTOSZYCE	
INWESTOR:	WOLENDOJA WARMIŃSKO-MAZURSKI		
BRANŻA:	10-513 OL SZTYN, AL. M.J. PIŁSUDSKIEGO 79		
STADIUM:	ARCHITEKTONICZNA		
TYTUŁ RYS.: PROJEKT BUDOWLANO-WYKONAWCZY			
TYTUŁ RYS.: PAWILON TYPU "A" - RZUT DACHU			
PROJEKTOWALI:		SKALA:	NR RYS.:
mgr inż. arch. <b>MARIUSZ SZAFARZYŃSKI</b>		<b>1:50</b>	
mgr inż. arch. <b>ANDRZEJ KOZŁOWSKI</b>		DATA:	
mgr inż. arch. <b>WAWAN/0005/P00K03</b>		<b>12.2012</b>	<b>A-3</b>
SPRACOWAŁ: mgr inż. arch. <b>TOMASZ NIEBRZYDOWSKI</b> upr. bud. nr 198/OI			