


DROGOWE PRZEJŚCIE GRANICZNE
GRONOWO POW. BRANIEWO
PROJ. PRZEBUDOWA WIATY ODPRAW NA WYJĘDZIE
RZUT DACHU SKALA 1:100

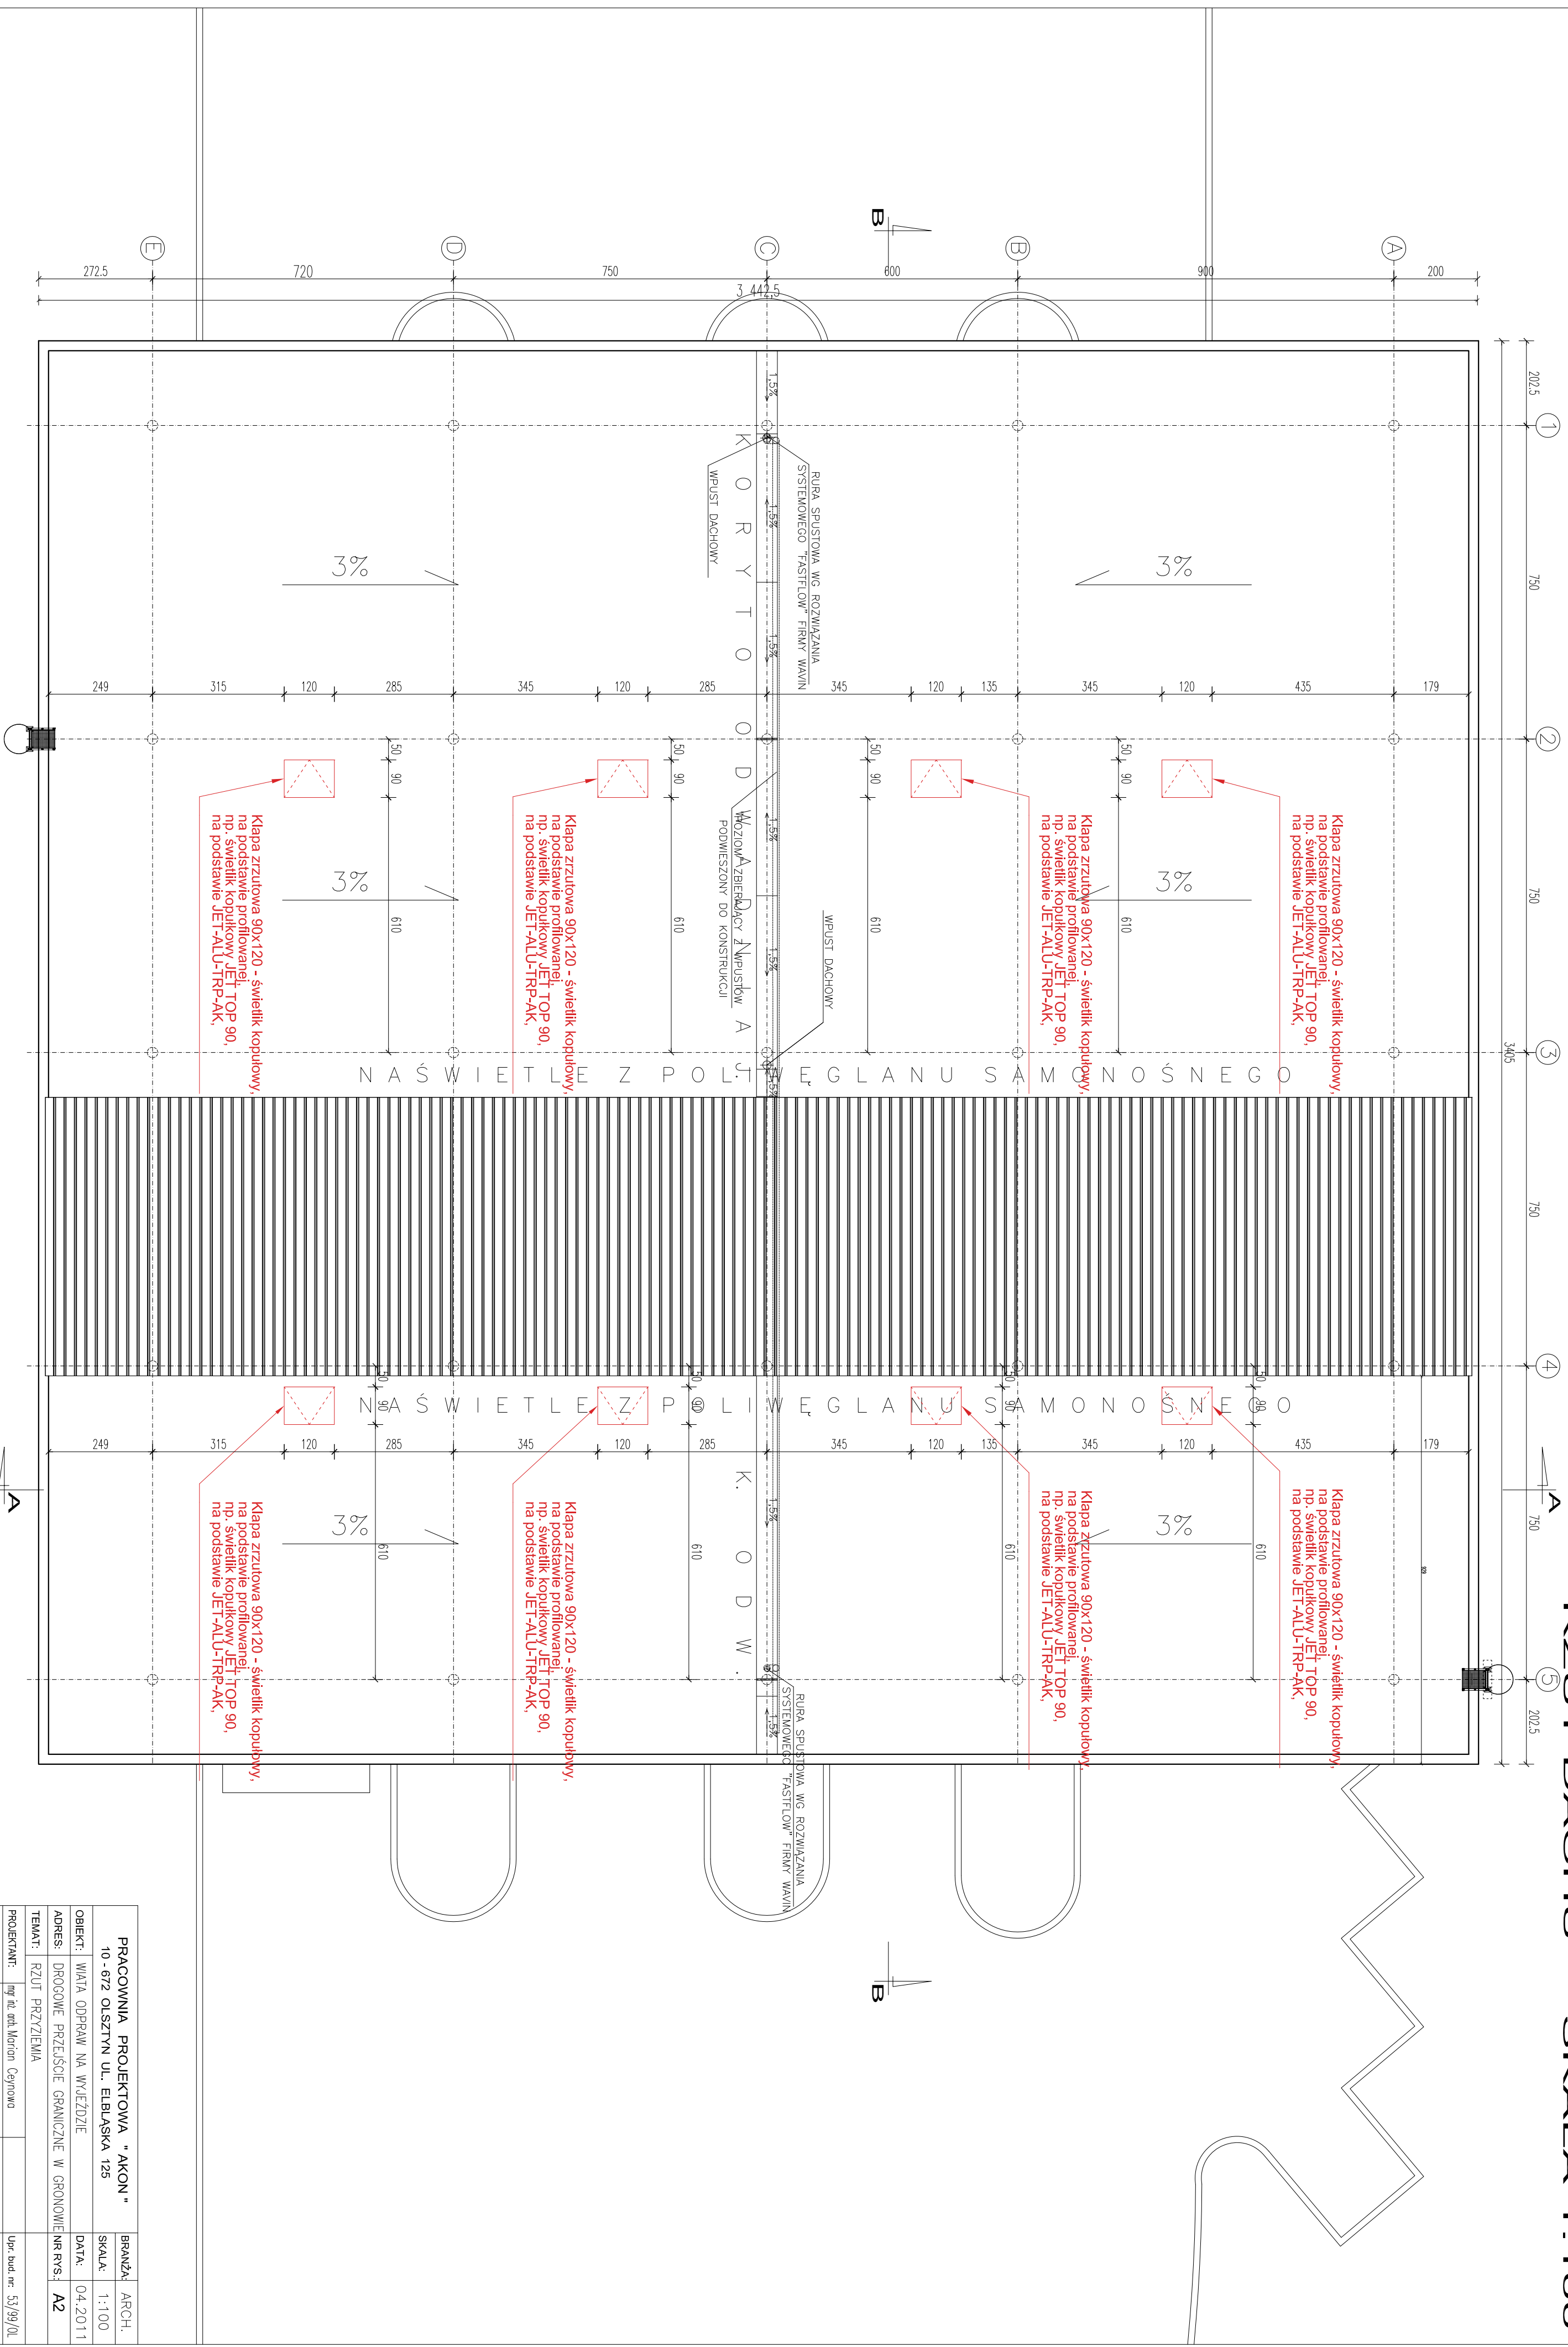

PRACOWNIA PROJEKTOWA "AKON"	BRANŻA: ARCH.
10 - 672 OLSZTYN UL. ELBLĄSKA 125	SKALA: 1:100
OBIEKT: WIATA ODPRAW NA WYJĘDZIE	DATA: 04.2011
ADRES: DROGOWE PRZEJŚCIE GRANICZNE W GRONOWIE	NR RYS: A2
TEMAT: RZUT PRZYZIEMIA	
PROJEKTANT: mgr inż. Marcin Ceynowa	Upn. bud. nr: 53/99/0L
SPRAWDZAJĄCY: mgr inż. Zbigniew Kowalkowski	Upn. bud. nr: 100/89/0L
OPRACOWAŁ:	Upn. bud. nr: