


**DROGOWE PRZEJŚCIE GRANICZNE  
GRONOWO POW. BRANIEWO  
PROJ. PRZEBUDOWA WIATY ODPRAW NA WJEŹDZIE  
RZUT DACHU  
SKALA 1:100**

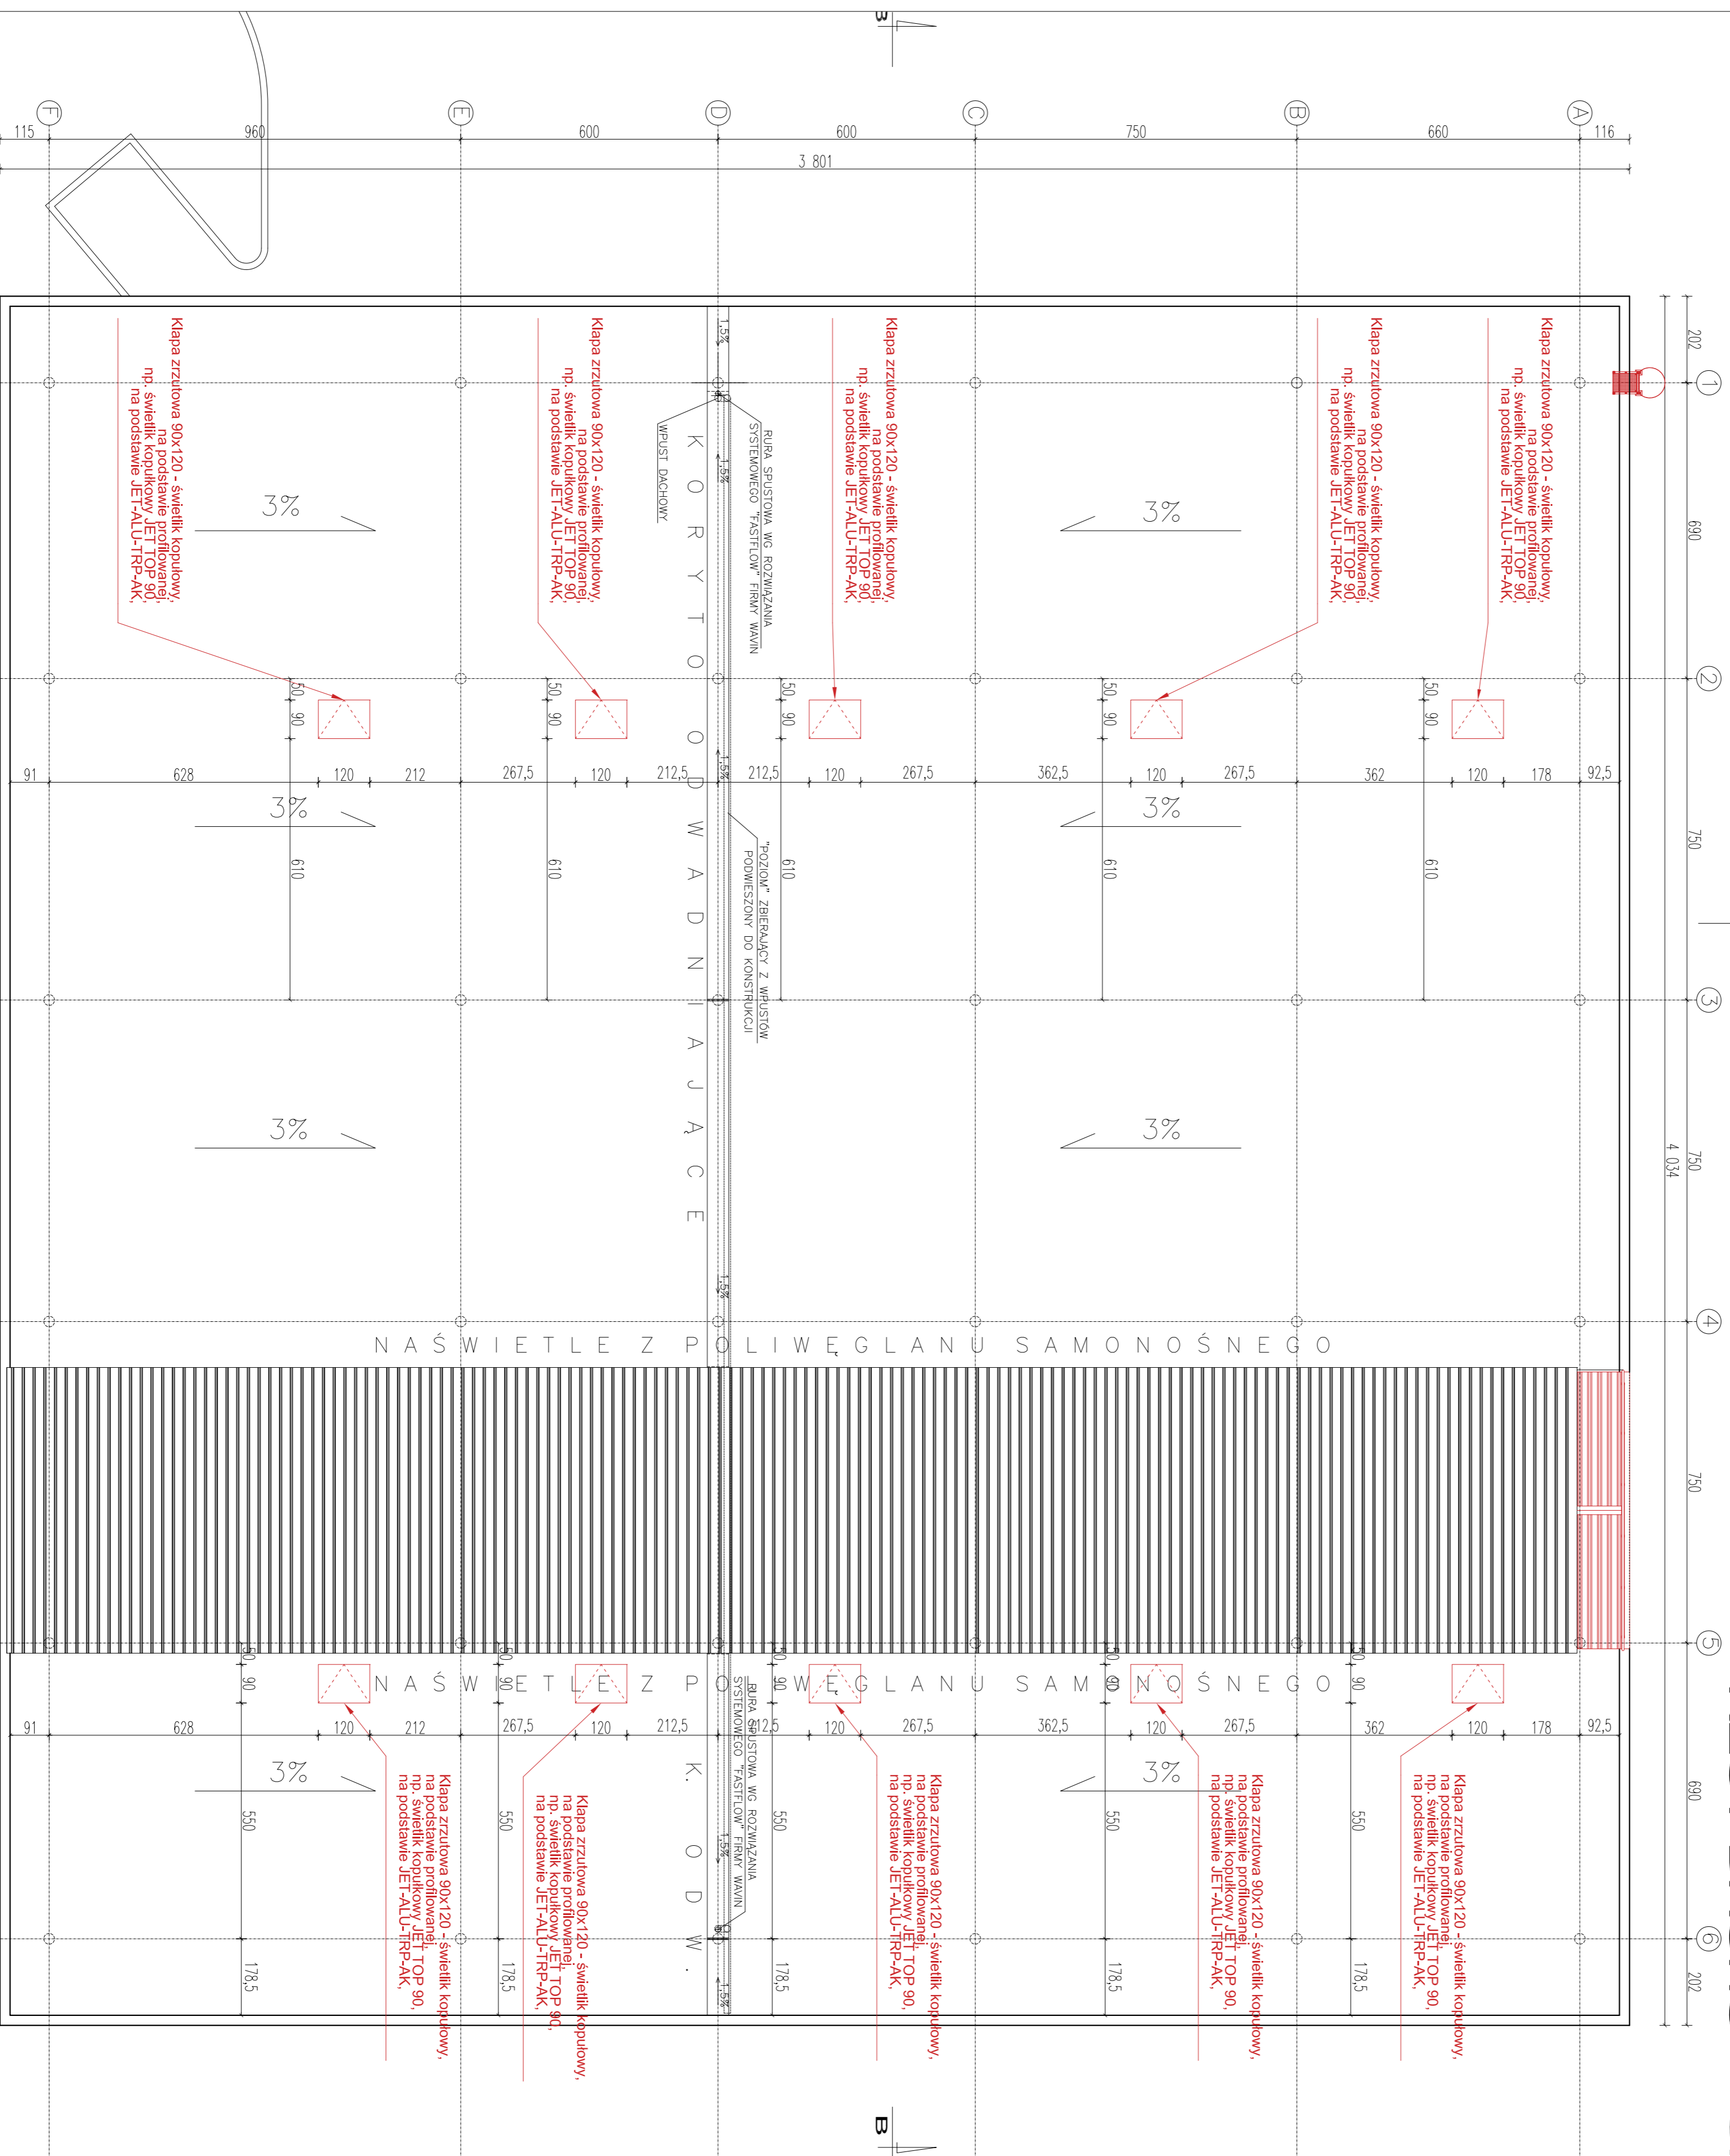

B

A

3

A

3

PRACOWNIA PROJEKTOWA "ARON"	BRANŻA	ARCH.
10-672 OSZTYW UL. ELBĄSKA 125	SKALA	1:100
OBIEKT: WIATA ODPRAW NA WJEŹDZIE	DATA	04.2011
ADRES: DROGOWE PRZEJŚCIE GRANICZNE W GRONOWIE	NR RYS.	A2
TEMAT: RZUT DACHU		
PROJEKTANT: mgr inż. Marcin Ceynowa	Upz. bud. nr:	53/99/0L
SPRZĄDZĄCY: mgr inż. Zbigniew Kowalkowski	Upz. bud. nr:	100/89/0L
OPRACOWAL:		Upz. bud. nr: