



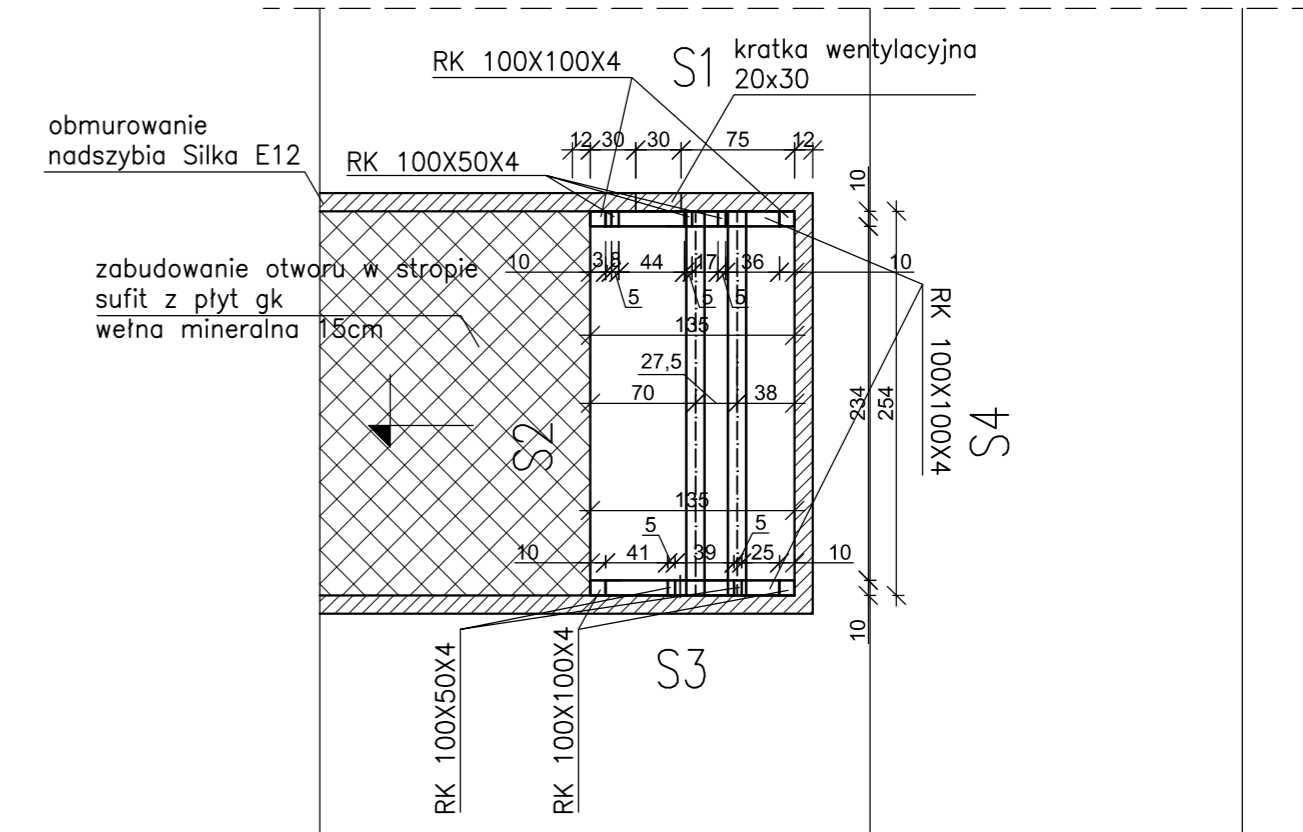


RZUT PIWNICY

KONDYGNACJA POWTARZALNA

WIDOK NADSZYBIA

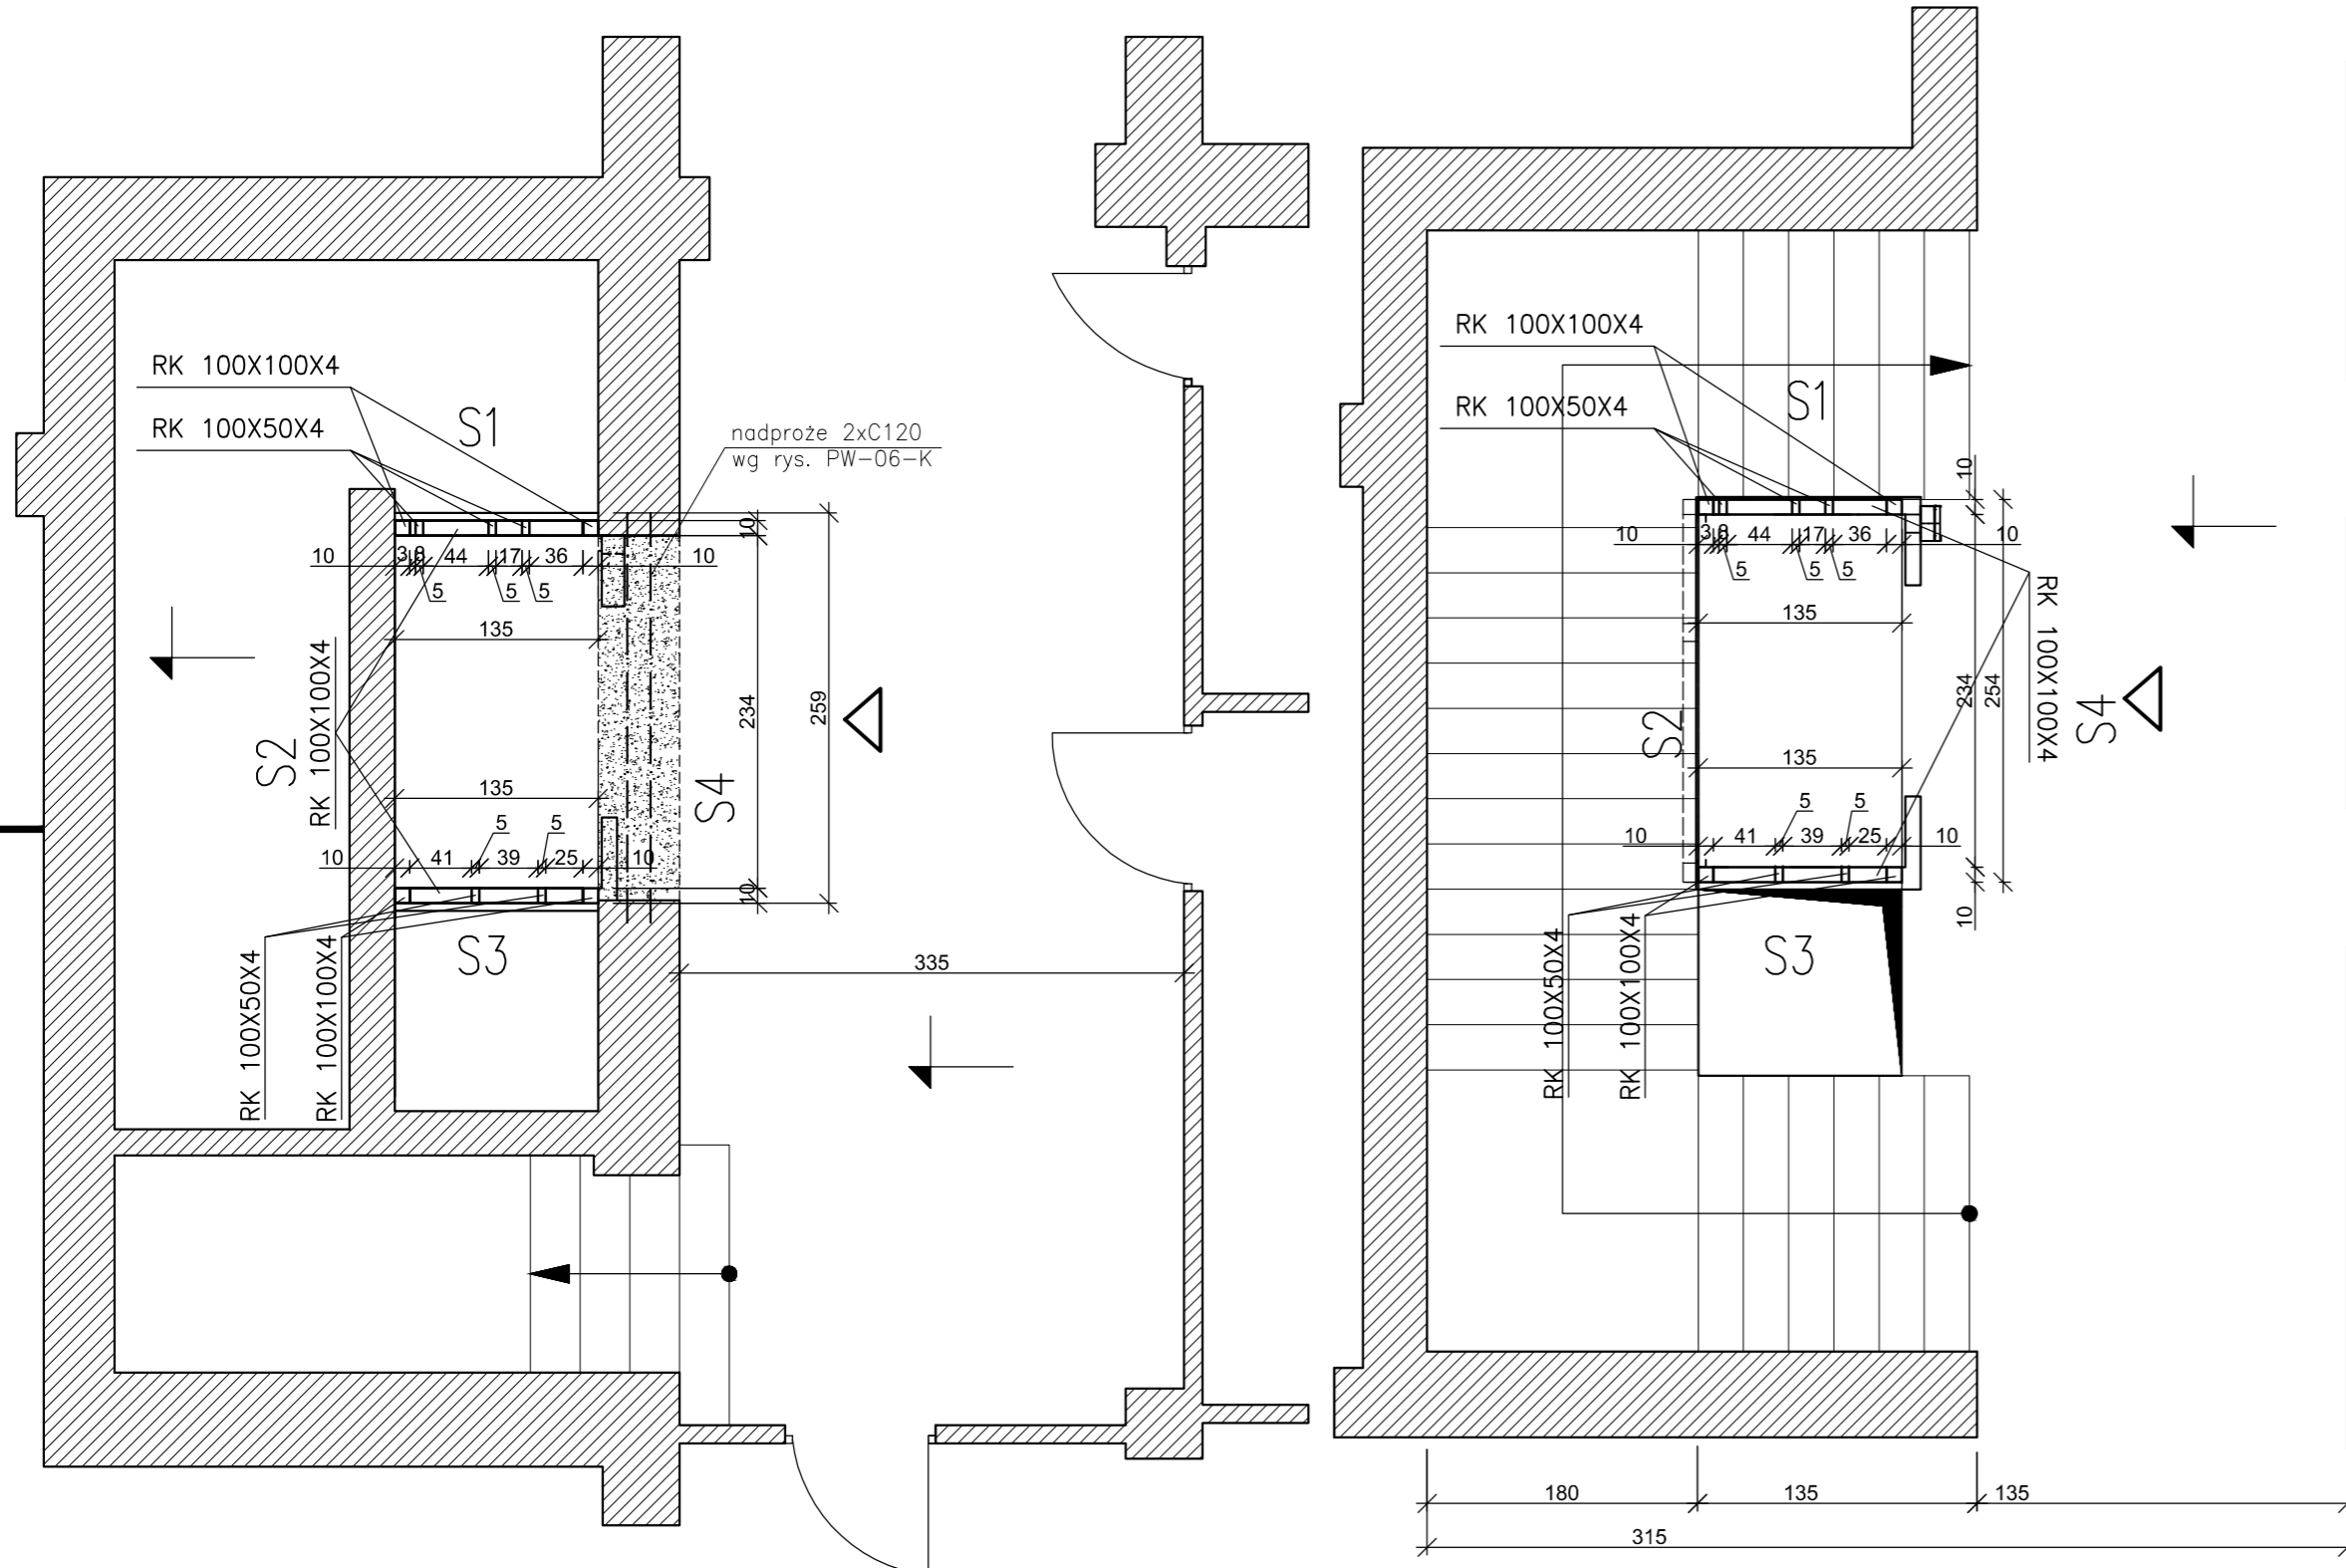

-  - ściana istniejąca
-  - ściana do wyburzenia
-  - obudowa szyby windowego

Uwagi
Ściany S1 i S2 na kondygnacji III, IV, V
obudowa szyby windowego wg wytycznych KRONE
Nadszybie obmurować Sirką E12

USŁUGI PROJEKTOWE MACIEJ PALIŃSKI				
10-685 OLSZTYN, UL.BARCZA 10/53, TEL/FAX 89 542 96 72				
Zamawiający: Warmińsko-Mazurski Urząd Wojewódzki w Olsztynie 11-041 Olsztyn Al. Marsz. J. Piłsudskiego 7/9			Lokalizacja: W-M Urząd Wojewódzki w Olsztynie ul. Piłsudskiego 7/9, 11-041 Olsztyn	
Inwestycja: Projekt budowlano-wykonawczy nowego szybu wraz z montażem dźwigu osobowego w W-M Urzędzie Wojewódzkim w Olsztynie			Tytuł: RZUT KONDYGNACJI	
FUNKCJA	IMIĘ I NAZWISKO	UPRAWNIENIA	DATA	PODPIS
Projektował(a):	mgr inż. Maciej Paliński	58/87/OL	09.2016	
Opracował(a):	inż. Robert Pomorski			
Sprawił(a):	inż. Paweł Małachowski	WAM/0189/POOK/09	09.2016	
Faza: PROJEKT BUDOWLANO-WYKONAWCZY			Skala: 1:50 Branża: KONSTRUKCYJNA	
Numer rysunku: PW-02-K			Rewizja:	