


RZUT DACHU

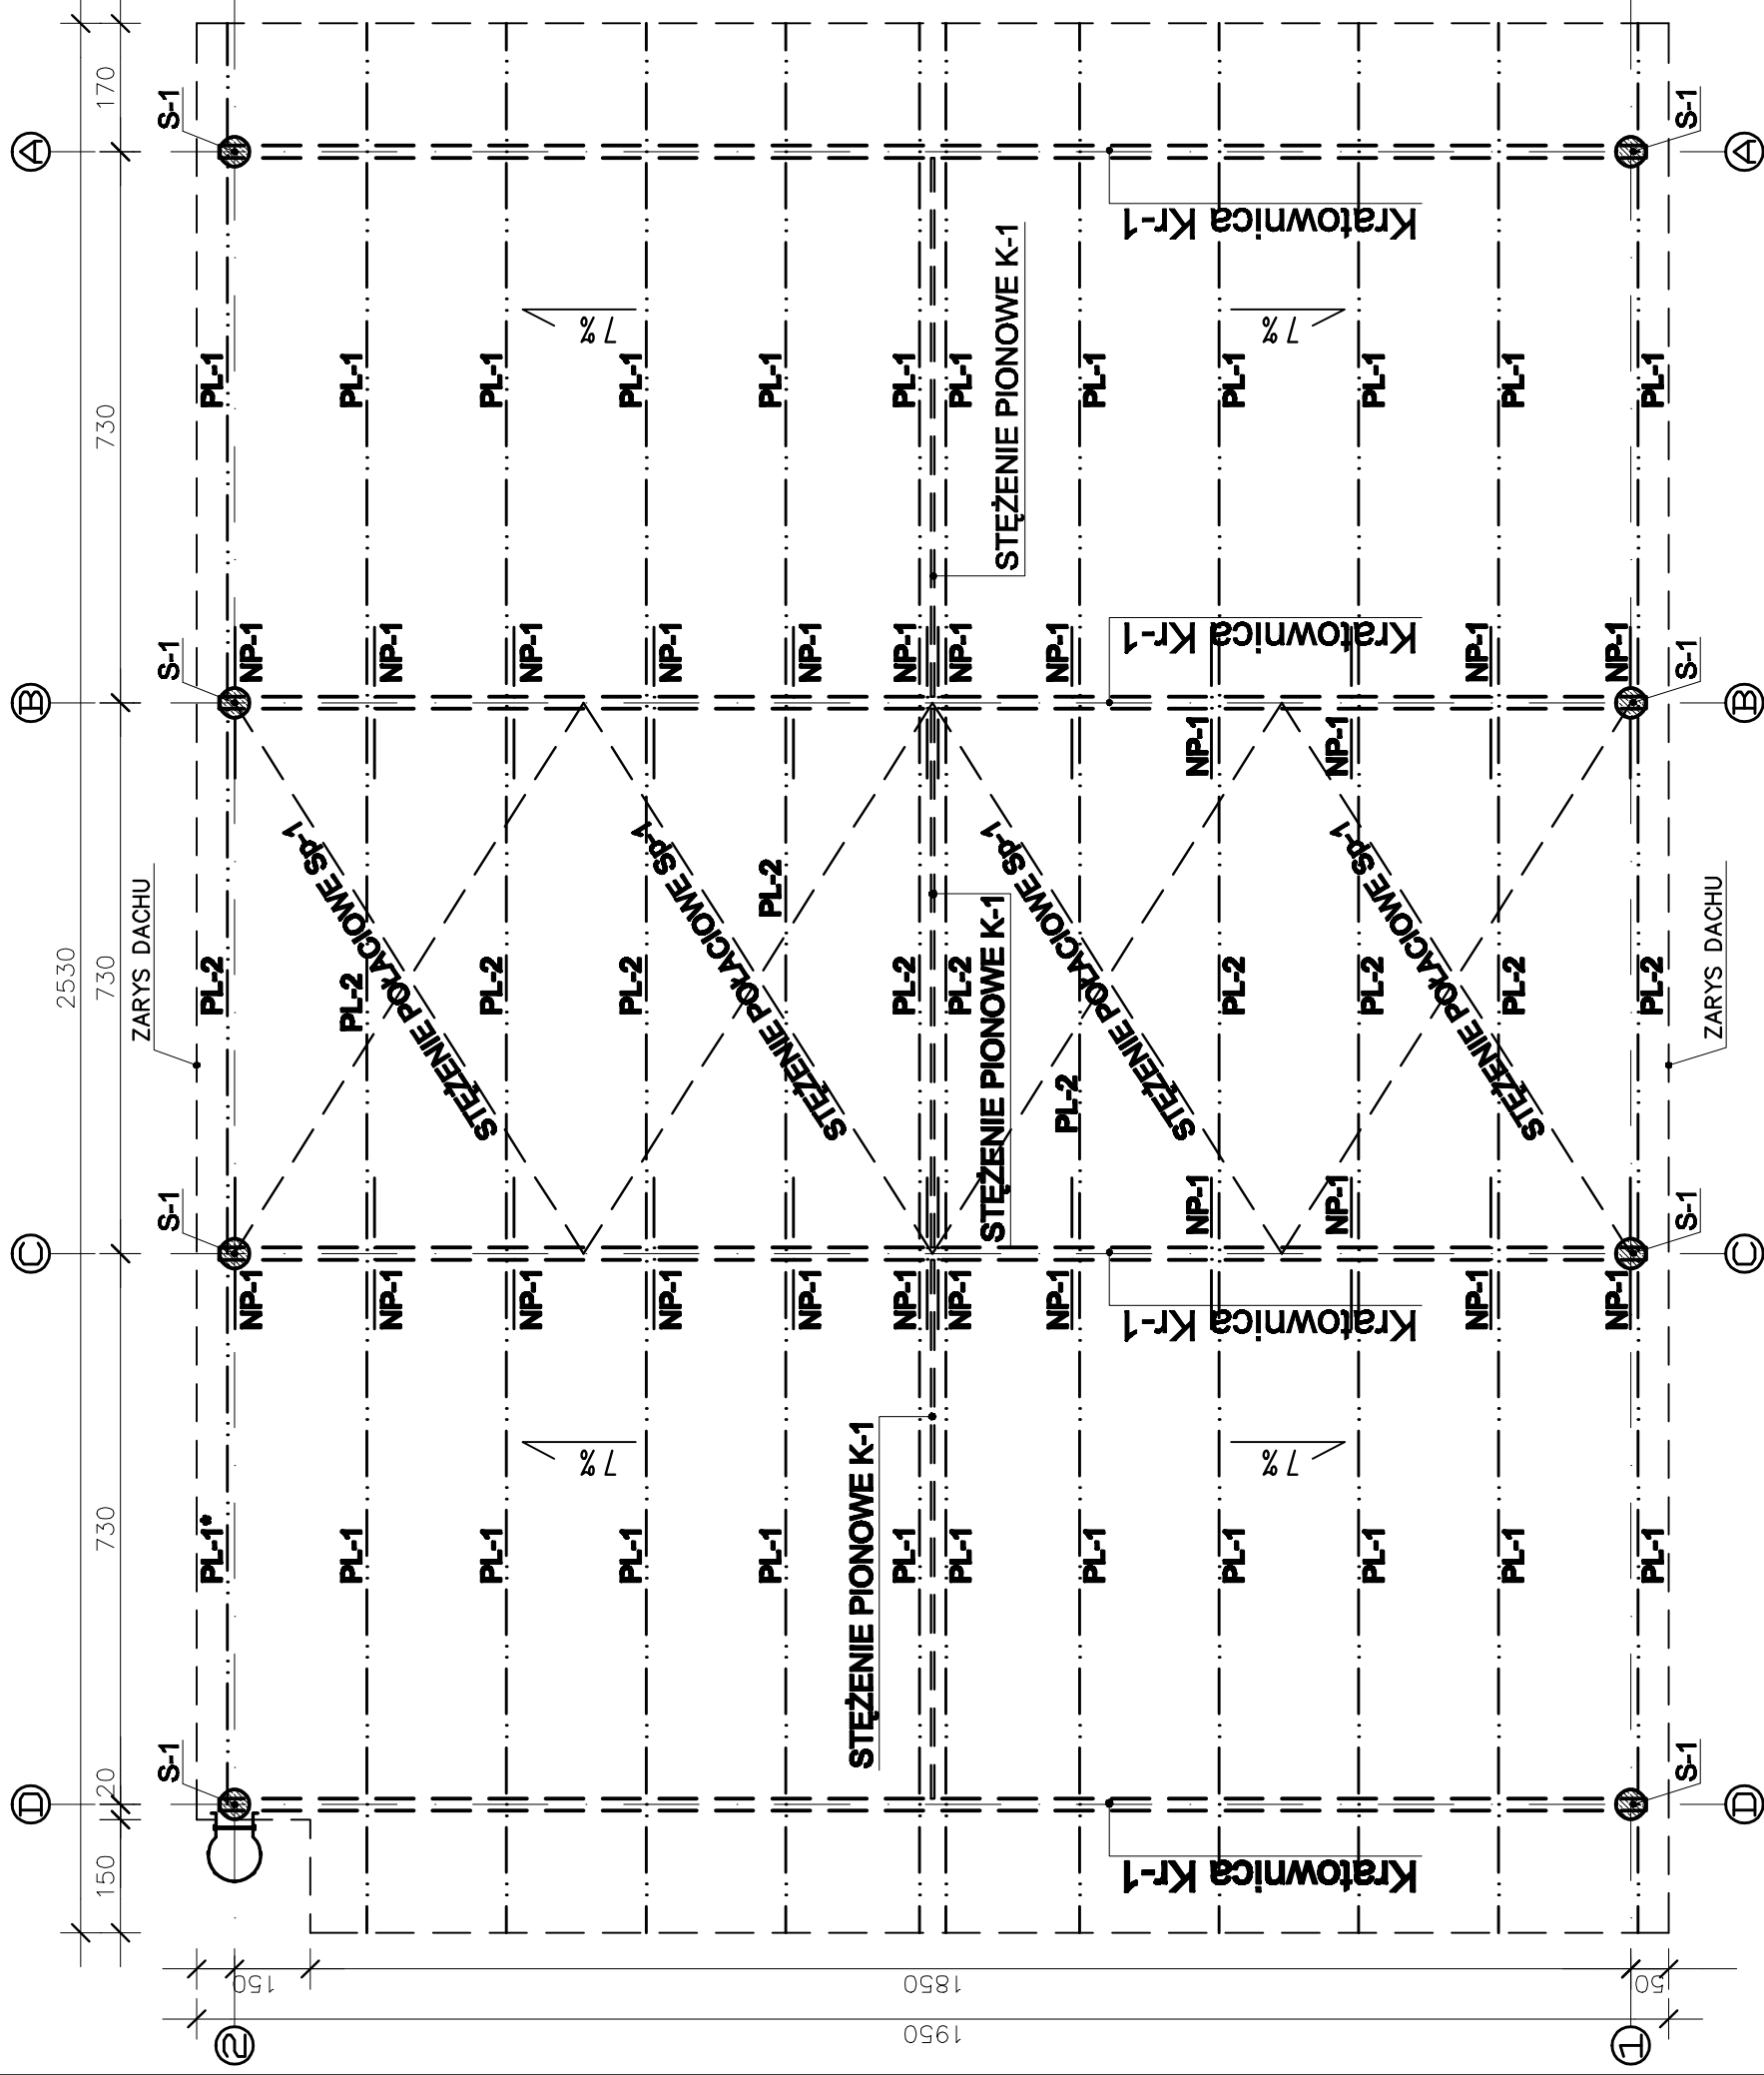

**STAL KONSTRUKCYJNA S235 JR
ELEKTRODY ER 346
ŚRUBY KL. 10.9 (POMOCNICZE 5.8)**

**BETON C20/25
STAL A-IIIN (A-0)**

PROJEKTOWANIE I NADZORY RENATA STANKIEWICZ
16-400 SUWALKI, UL. ELCKA 23

TEMAT OPRACOWANIA, LOKALIZACJA

WIATA NAD WAGĄ (NR 43A)

DROGOWE PRZEJŚCIE GRANICZNE W GOŁDAPI

TYTUŁ RYSUNKU

RZUT DACHU

KONSTRUKCJA

PROJEKTANT

mgr inż. Sławomir Klimko
nr upr. SUW-23/92
nr ewid. PDL/BO/0631/01

ZESPÓŁ

mgr inż. Lukasz Taudul-Lobacz

inż. Paulina Zielińska

SKALA

1:100

NR RYS.

43A

K02

10.06.2013r.

10.06.2013r.

UWAGI:

- DO SCALANIA WIĄZARÓW GŁÓWNYCH STOSOWAĆ ŚRUBY WYSOKIEJ WYTRZYMAŁOŚCI 10.9
- POZOSTAŁE POŁĄCZENIA ŚRUBOWE NA ŚRUBY ZWYKLE 5.8
- MOCOWANIE PŁYT DACHOWYCH SYSTEMOWE N.P. NA WKRETY SAMOWIERCĄCE