


# RZUT DACHU

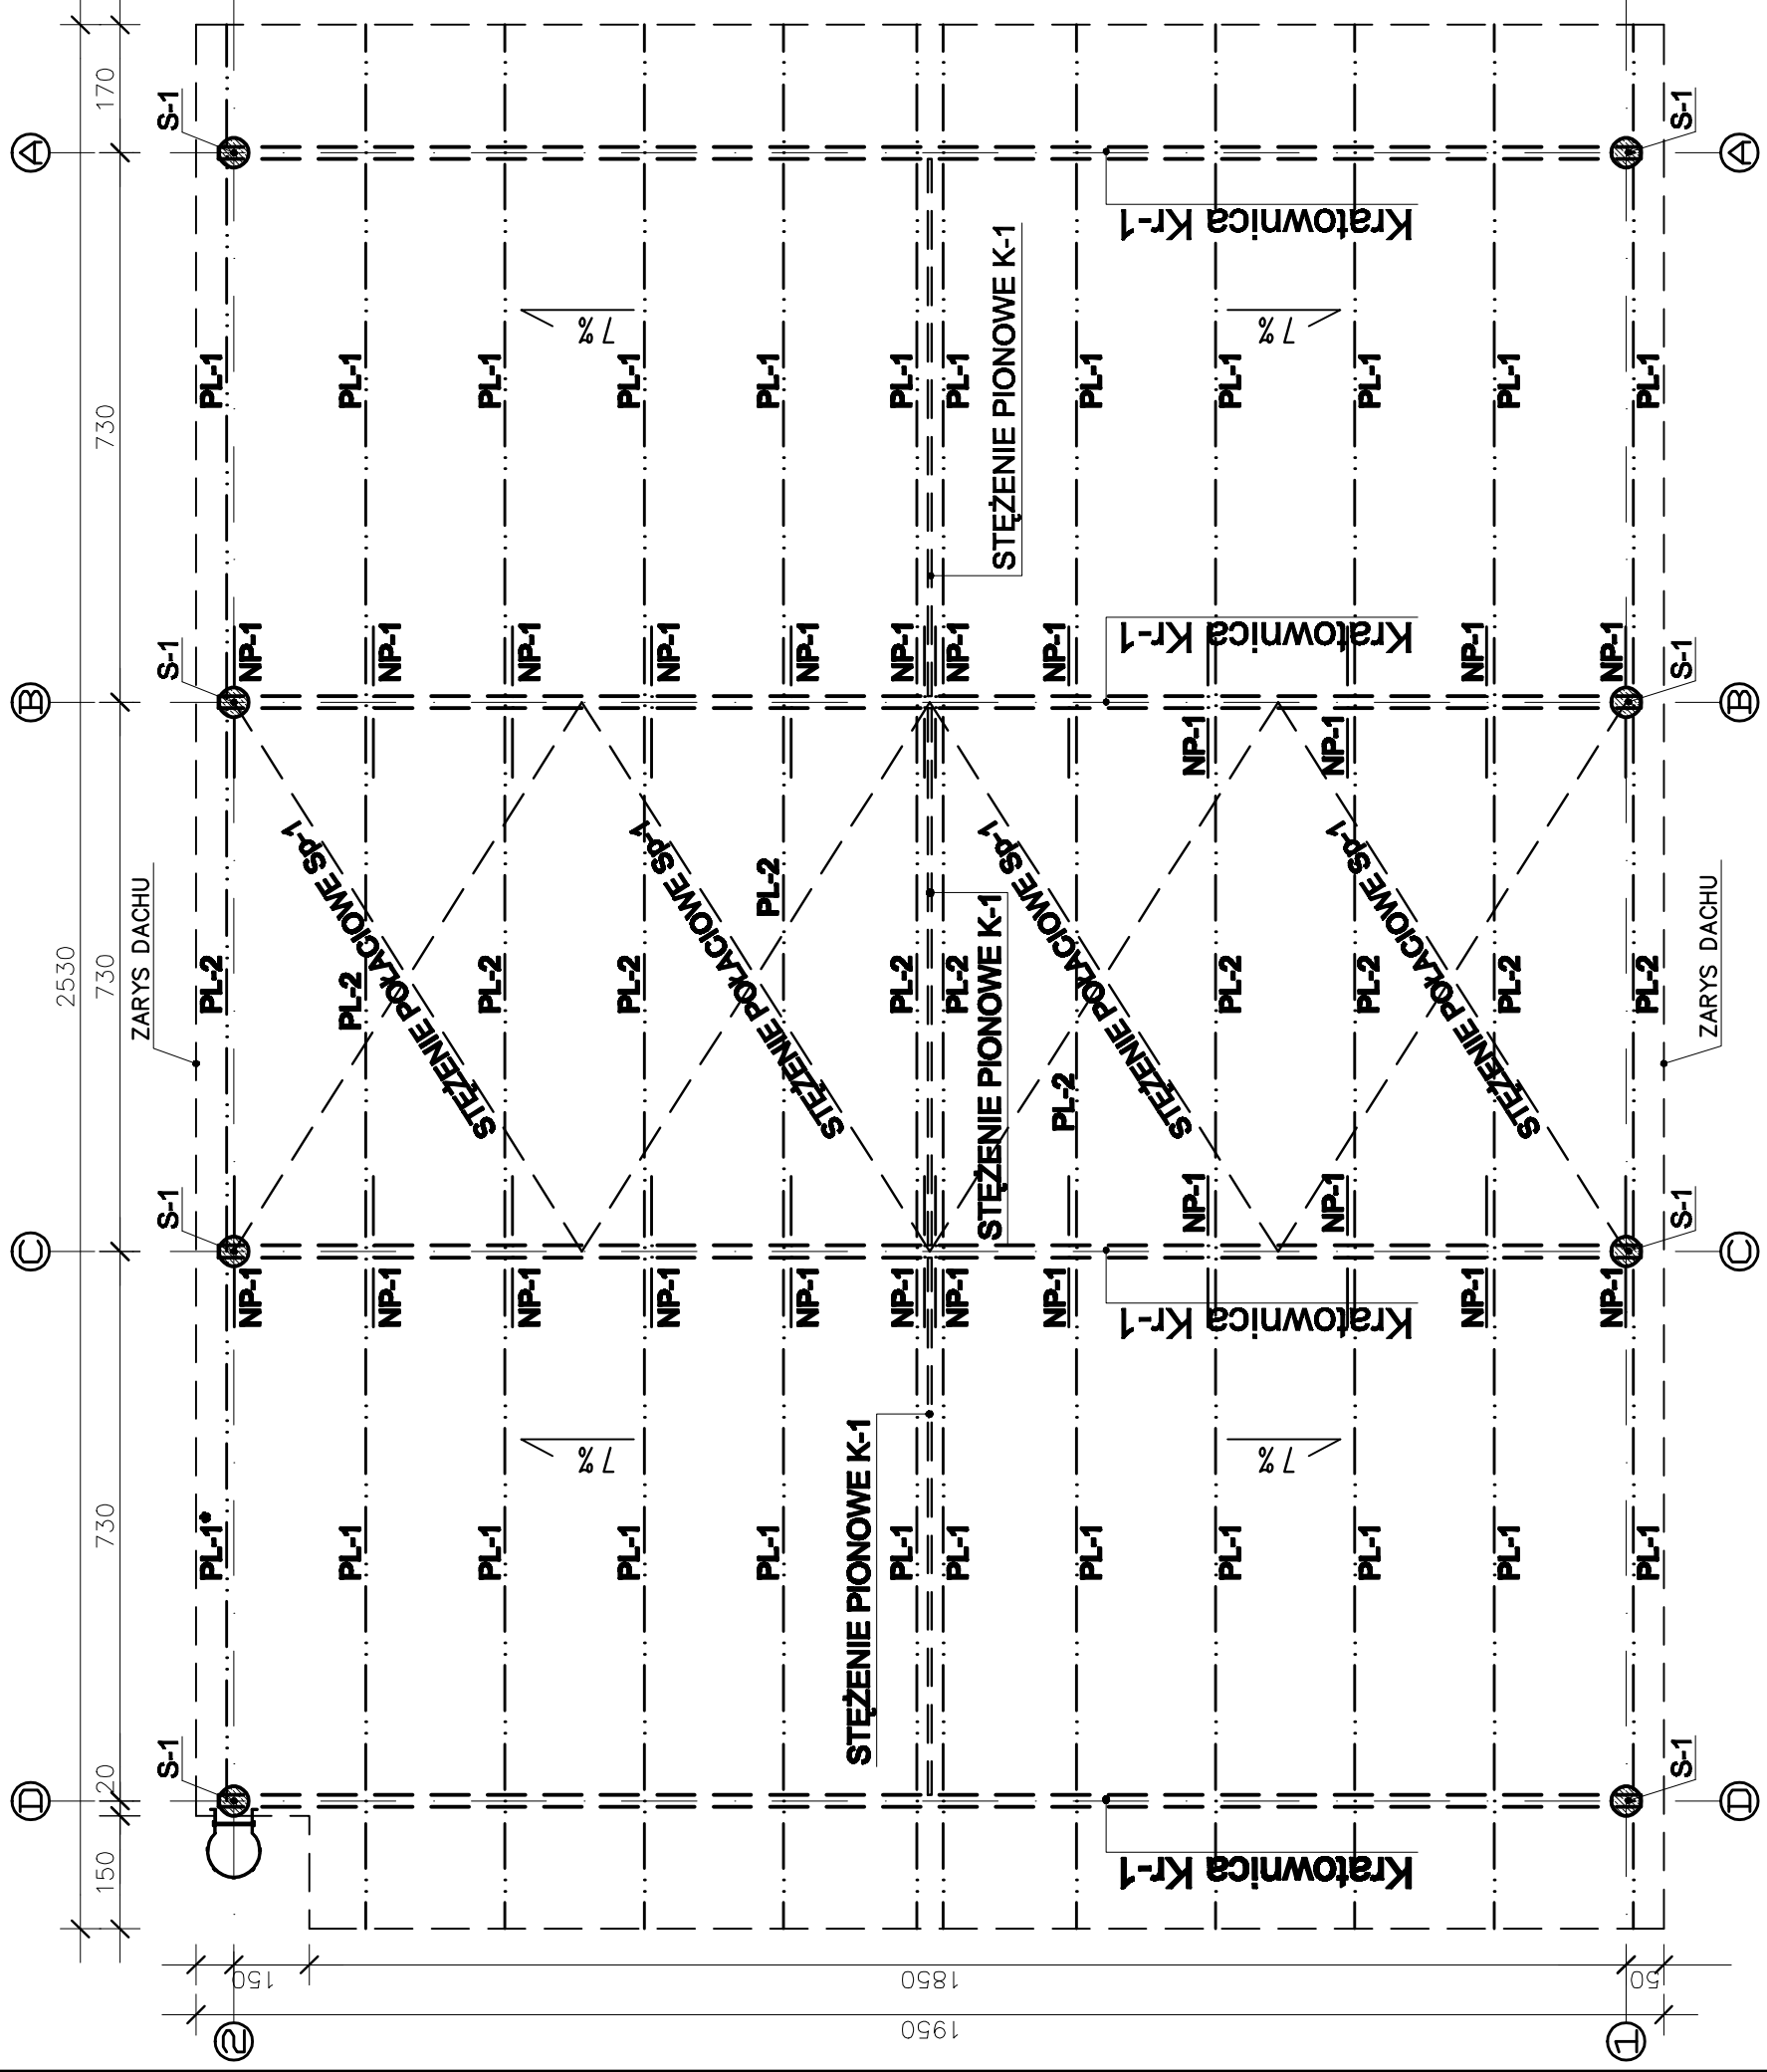

**STAL KONSTRUKCYJNA S235 JR  
ELEKTRODY ER 346  
ŚRUBY KL. 10.9 (POMOCNICZE 5.8)**

**BETON C20/25  
STAL A-IIIN (A-0)**

PROJEKTOWANIE I NADZORY RENATA STANKIEWICZ  
16-400 SUWALKI, UL. ELCKA 23

TEMAT OPRACOWANIA, LOKALIZACJA  
**WIATA NAD WAGA, (NR 43B)**

DROGOWE PRZEJŚCIE GRANICZNE W GOŁDAPI

TYTUŁ RYSUNKU  
**RZUT DACHU**

KONSTRUKCJA  
PROJEKTANT  
mgr inż. Sławomir Klimko  
nr upr. SUW-23/92  
nr ewid. PDL/BO/0631/01

ZESPÓŁ  
mgr inż. Lukasz Taudul-Lobacz  
inz. Paulina Zielińska

SKALA  
**1:100**

NR RYS.  
**43B  
K02**

10.06.2013r.

## UWAGI:

- DO SCALANIA WIĄZARÓW GŁÓWNYCH STOSOWAĆ ŚRUBY WYSOKIEJ WYTRZYMAŁOŚCI 10.9
- POZOSTAŁE POŁĄCZENIA ŚRUBOWE NA ŚRUBY ZWYKŁE 5.8
- MOCOWANIE PŁYT DACHOWYCH SYSTEMOWE N.P. NA WKRETY SAMOWIERCĄCE