



# KONCEPCJA

SKALA 1:100

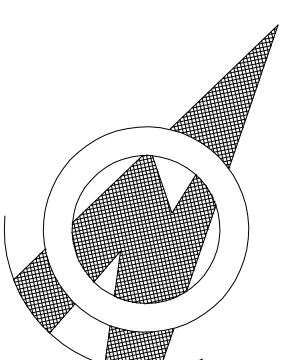

**INWESTOR: WOJEWODA WARMIŃSKO-MAZURSKI**  
**10-575 OLSZTYN**  
**AL. MARSZ. J. PIŁSUDSKIEGO 7/9**  
**OBIEKT: BUDYNEK BIUROWY**  
**MORSKIEGO PRZEJŚCIA GRANICZNEGO**  
**WE FROMBORKU**

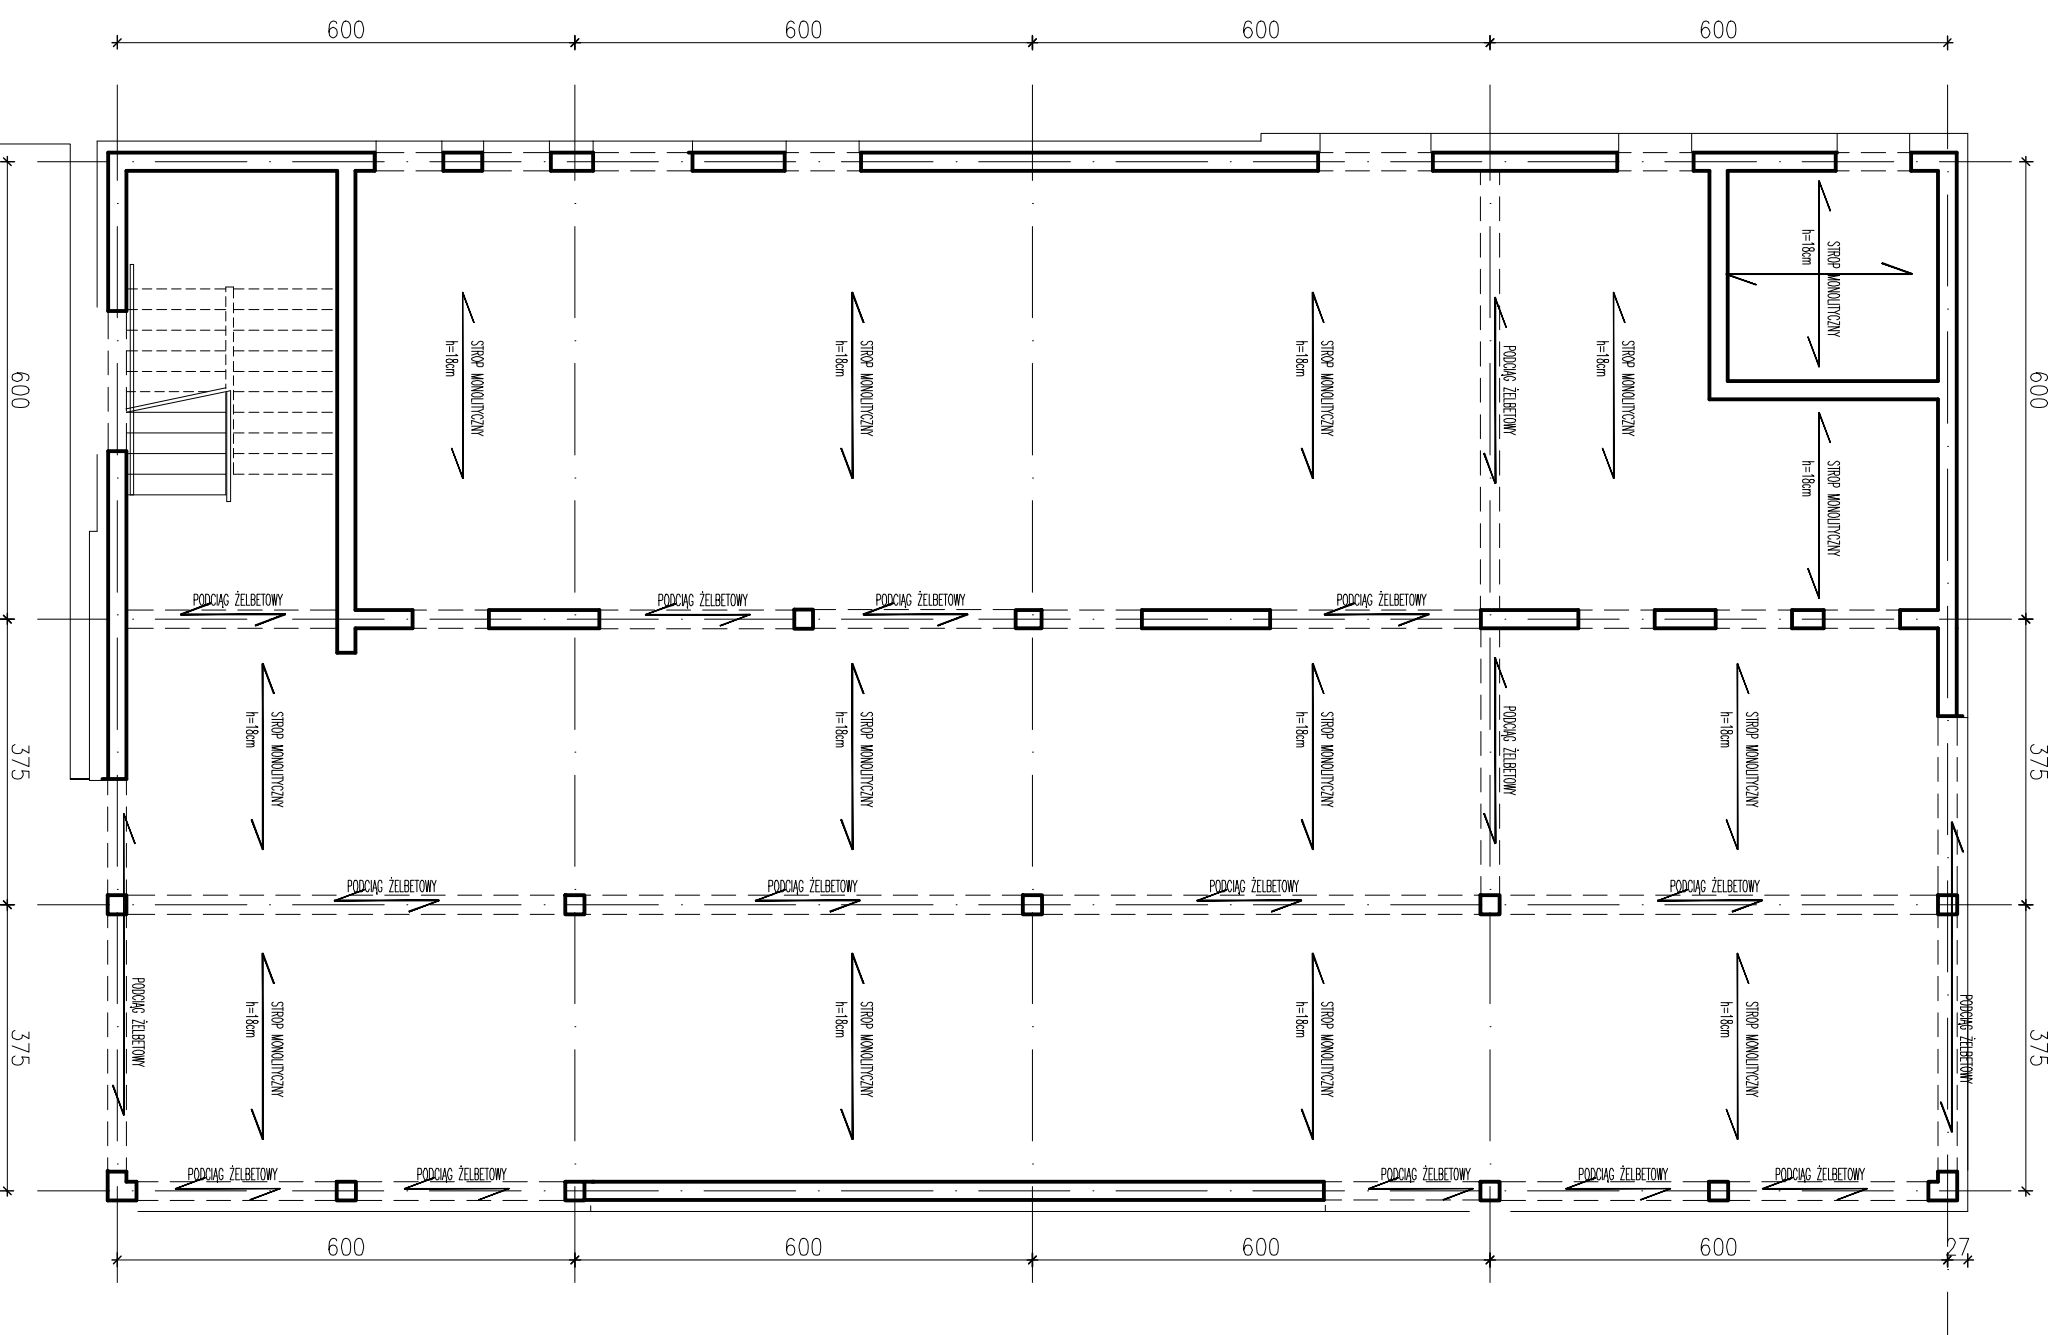

<b>PRACOWNIA PROJEKTOWA "AKON"</b> <b>10-672 OLSZTYN UL. ELBLĄSKA 125</b>	<b>BRANŻA:</b> KONST.
<b>OBIEKT:</b> MORSKIE PRZEJŚCIE GRANICZNE - FROMBORK	<b>SKALA:</b> 1:100
<b>ADRES:</b> FROMBORK	<b>DATA:</b> 12.2011
<b>RYSLINEK:</b> RZUT PARTERU	<b>NR RYS:</b> K - 1
<b>INWESTOR:</b> WOJEWODA WARMIŃSKO-MAZURSKI	<b>KONCEPCJA</b>
<b>PROJEKTANT:</b> inż. Anna Ceynowa	<b>Upr. bud. nr:</b> 277/86/0L