



KONCEPCJA

SKALA 1:100

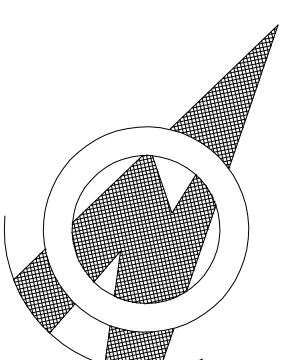

INWESTOR: WOJEWODA WARMIŃSKO-MAZURSKI
10-575 OLSZTYN
AL. MARSZ. J. PIŁSUDSKIEGO 7/9
OBIEKT: BUDYNEK BIUROWY
MORSKIEGO PRZEJŚCIA GRANICZNEGO
WE FROMBORKU

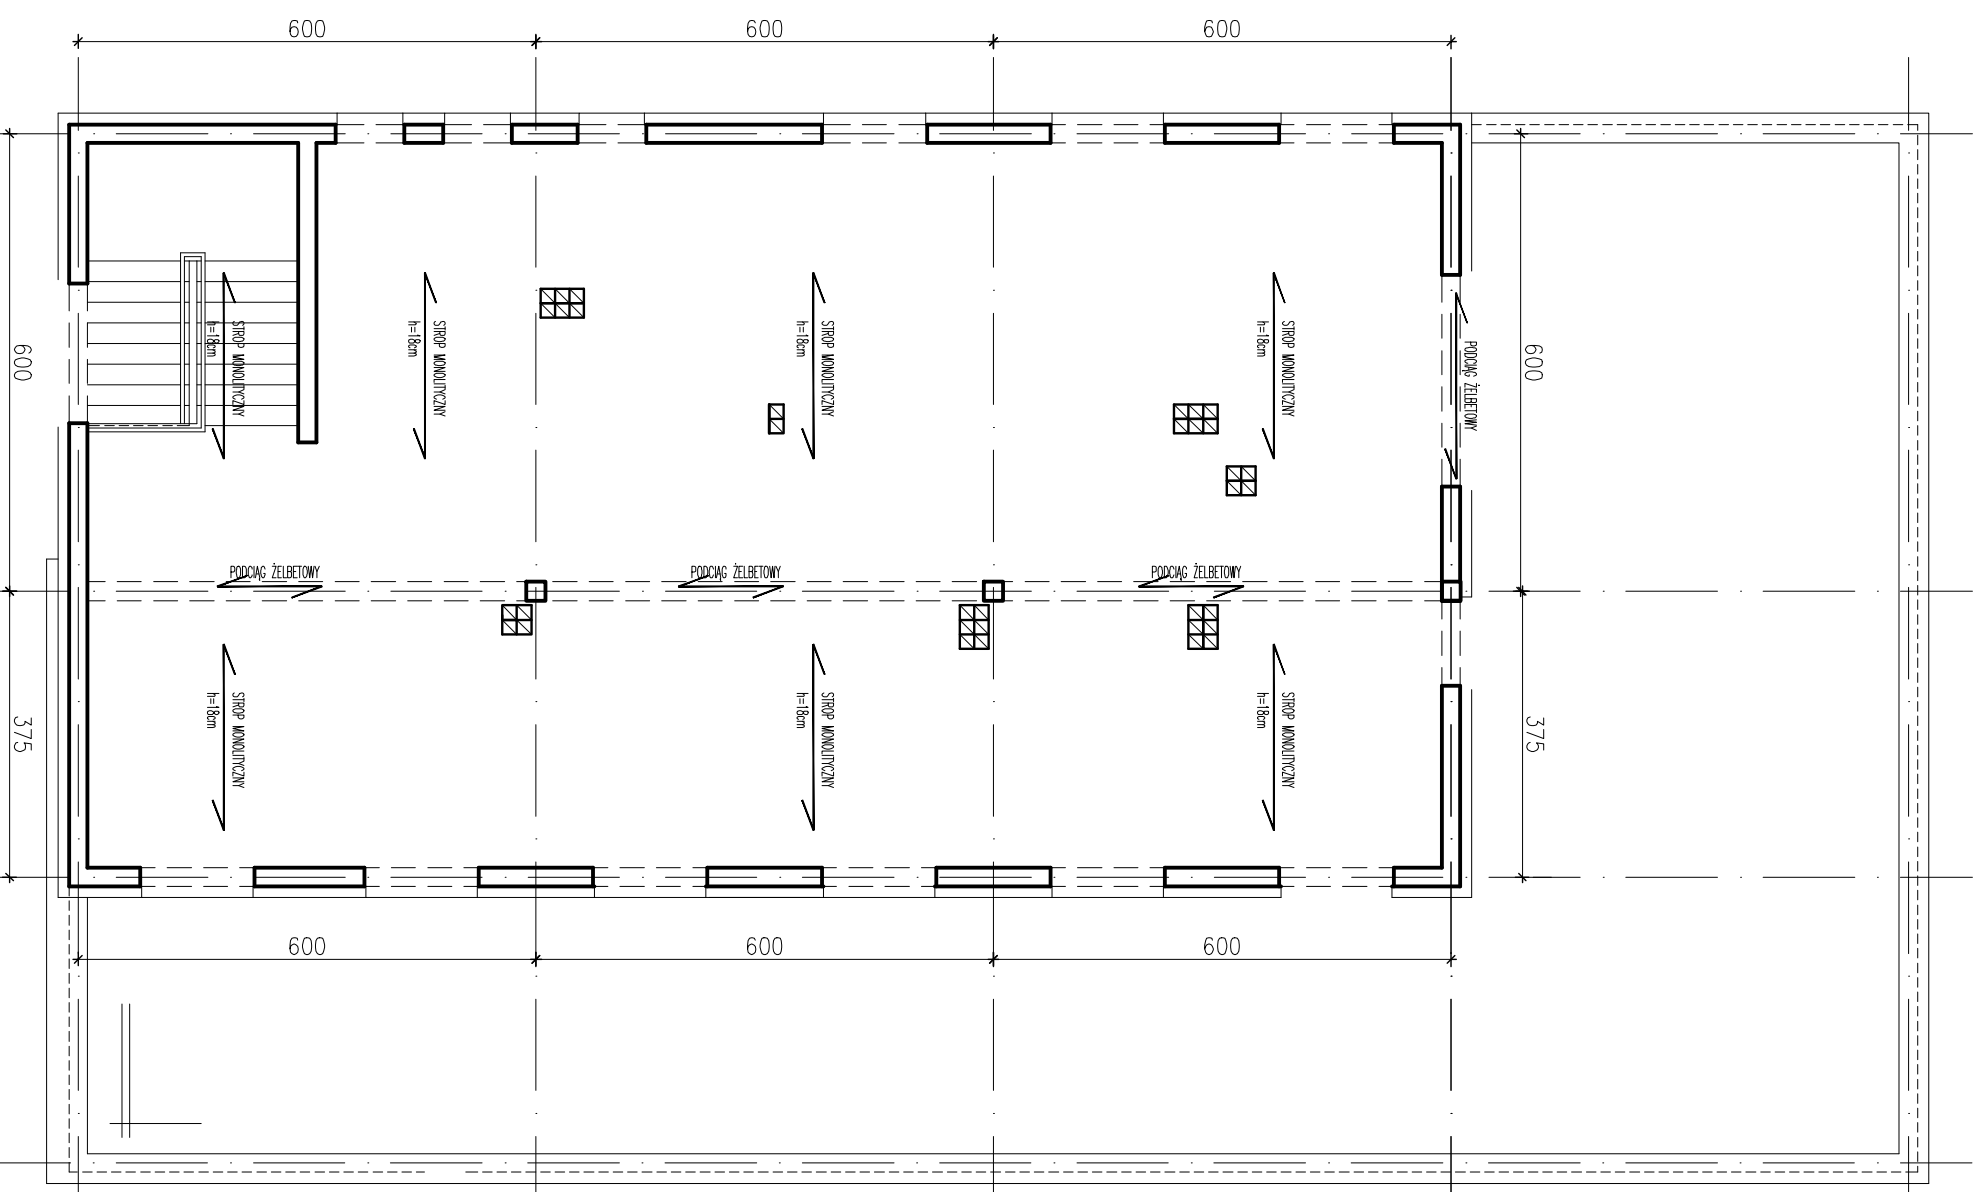

PRACOWNIA PROJEKTOWA "AKON"	BRANŻA:	KONST.
10 - 672 OLSZTYN UL. ELBLĄSKA 125	SKALA:	1:100
OBIEKT: MORSKIE PRZEJŚCIE GRANICZNE - FROMBORK	DATA:	12.2011
ADRES: FROMBORK	NR RYS:	K - 2
RYSIUNEK: RZUT PIĘTRA		KONCEPCJA
INWESTOR: WOJEWODA WARMIŃSKO-MAZURSKI		
PROJEKTANT: mgr inż. Anna Ceynowa		Upr.bud.nr 277/86/0L