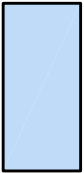
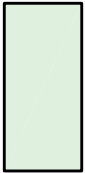

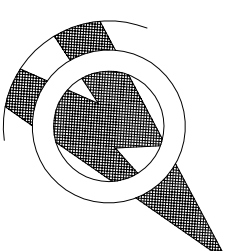


OZNACZENIA

-  POMIESZCZENIA WARMIŃSKO-MAZURSKIEGO ZARZĄDU PRZEJŚĆ GRANICZNYCH
-  POMIESZCZENIA WSPÓLNE I KOMUNIKACJA
-  POMIESZCZENIA TECHNICZNE

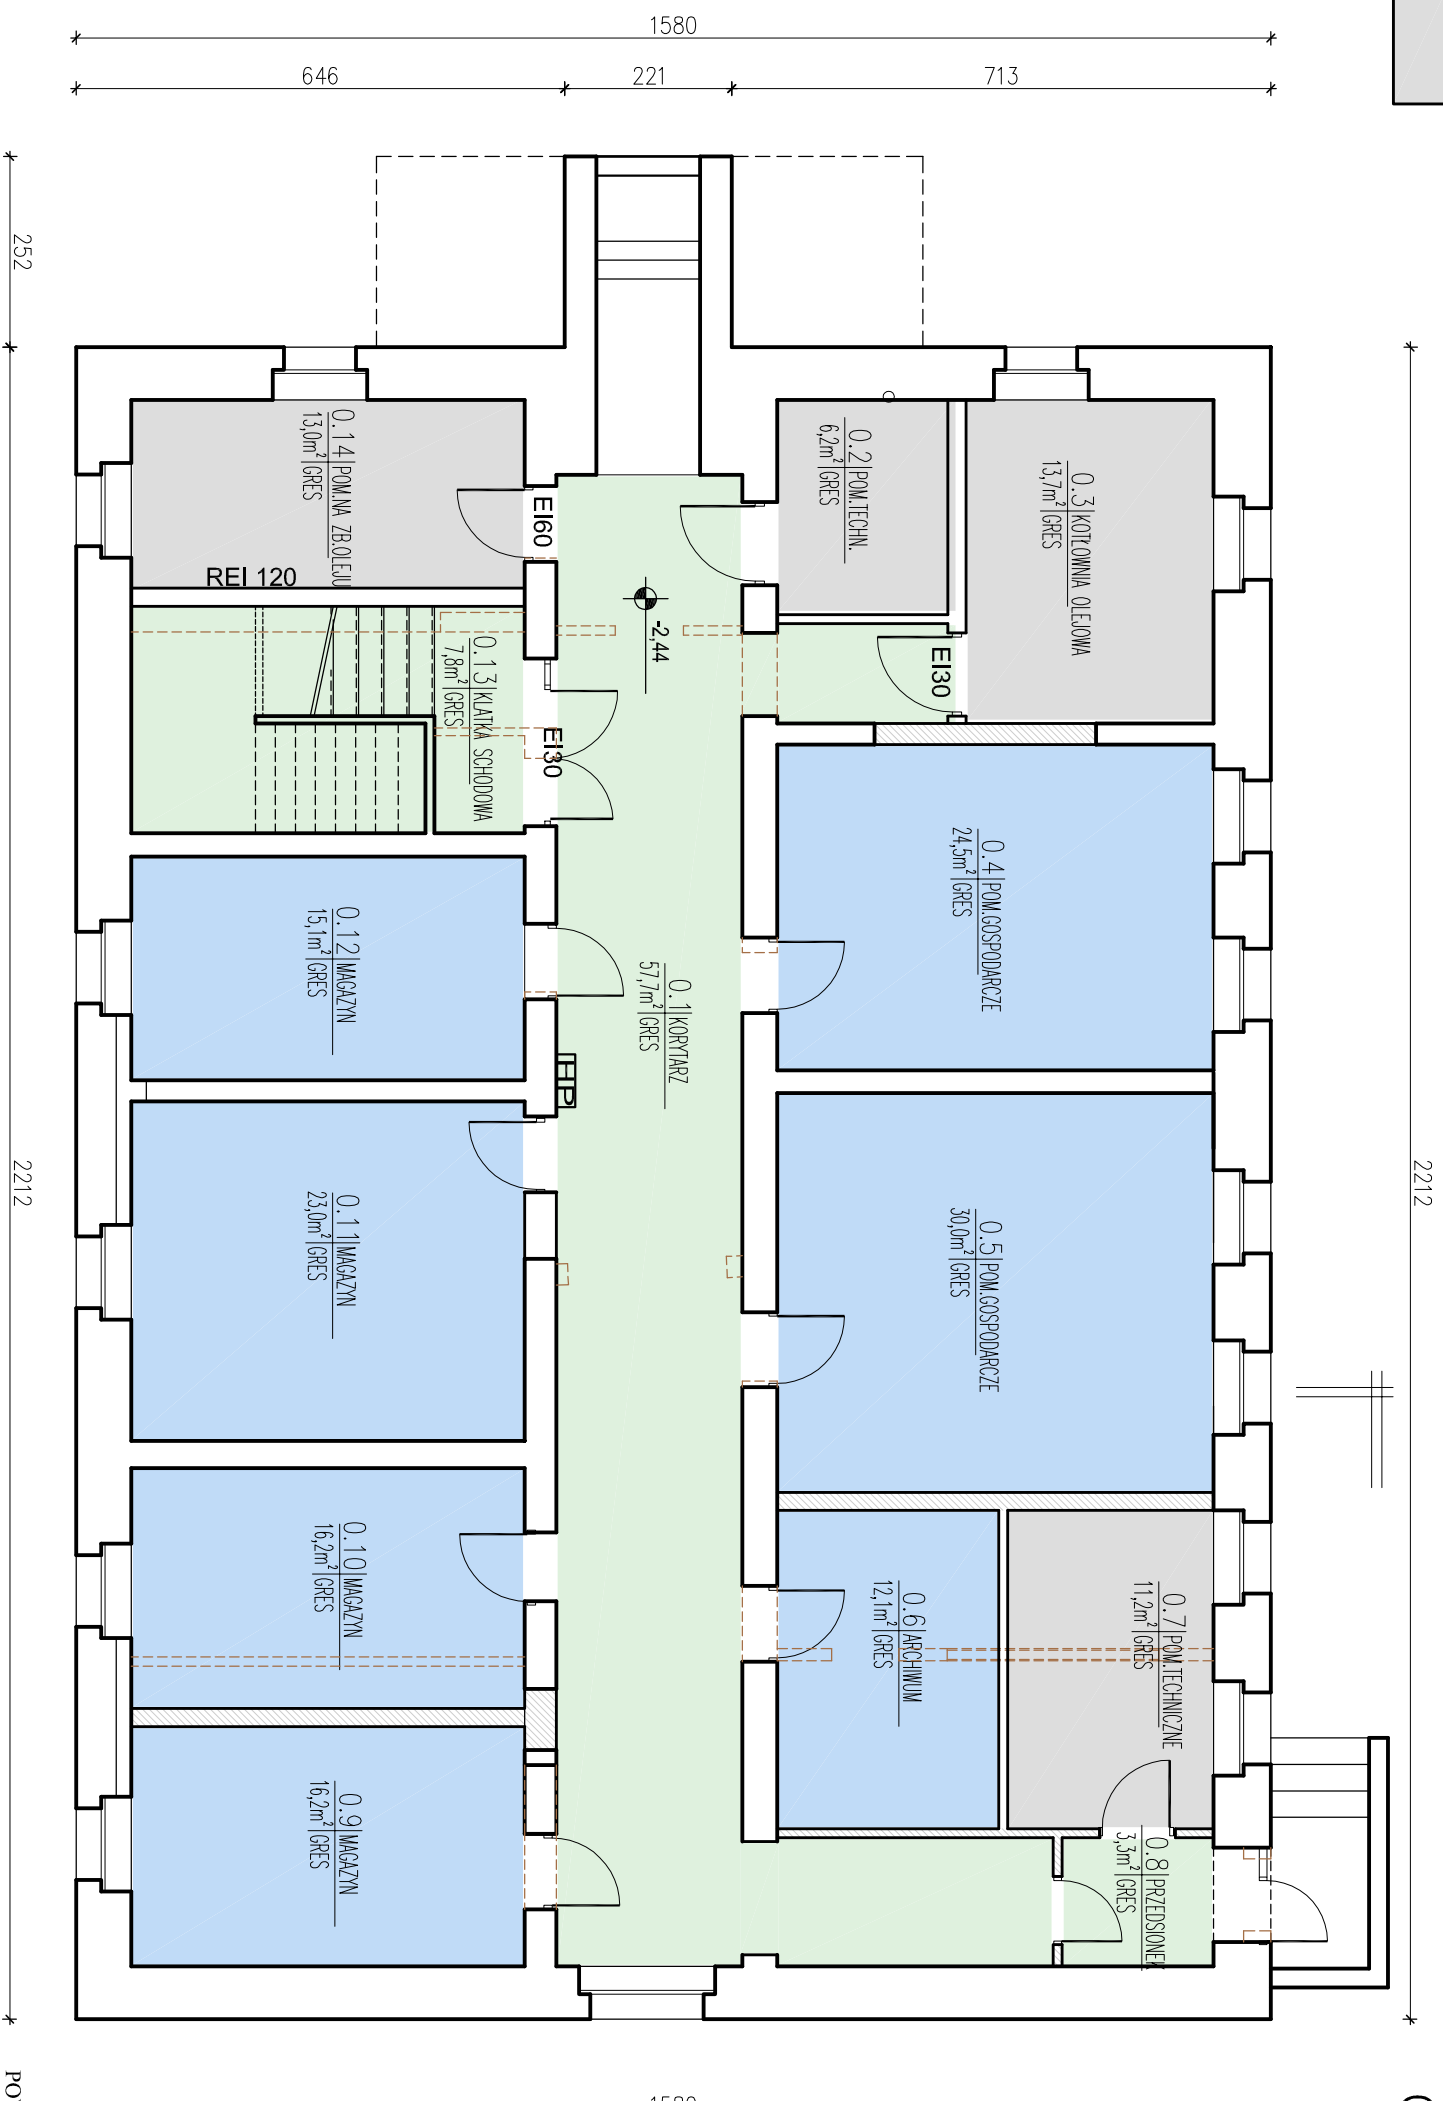


KONCEPCJA

SKALA 1:100

INWESTOR: WOJEWODA WARMIŃSKO-MAZURSKI
10-575 OLSZTYN
AL. MARSZ. PIŁSUDSKIEGO 7/9

OBIEKT: BUDYNEK BIUROWY
KOLEJOWEGO PRZEJŚCIA GRANICZNEGO
PRZY UL. SZKOLNEJ
W BRANIEWIE



POWIERZCHNIA UŻYTKOWA PIWNIC 249,7m²



RZUT PIWNIC

PRACOWNIA PROJEKTOWA "AKON"		BRANZA:	ARCH.
10 - 672 OLSZTYN UL. ELBLĄSKA 125		SKALA:	1:100
OBIEKT:	KOLEJOWE PRZEJŚCIE GRANICZNE-BRANIEWO	DATA:	12.2011
ADRES:	BRANIEWO ul. SZKOLNA	NR RYS.:	A - 9
RYSunEK:	RZUT PIWNIC	KONCEPCJA	
INWESTOR:	WOJEWODA WARMIŃSKO-MAZURSKI		
PROJEKTANT:	mgr inż. arch. Marion Ceynowa	Upr.bud.nr.:	53/99/01
OPRACOWAŁ:	mgr inż. arch. Iwona Malinowska-Klimek	Upr.bud.nr.:	3/WMKK/2008
	mgr inż. arch. Nina Stojacka	Upr.bud.nr.:	