



KONCEPCJA

SKALA 1:100

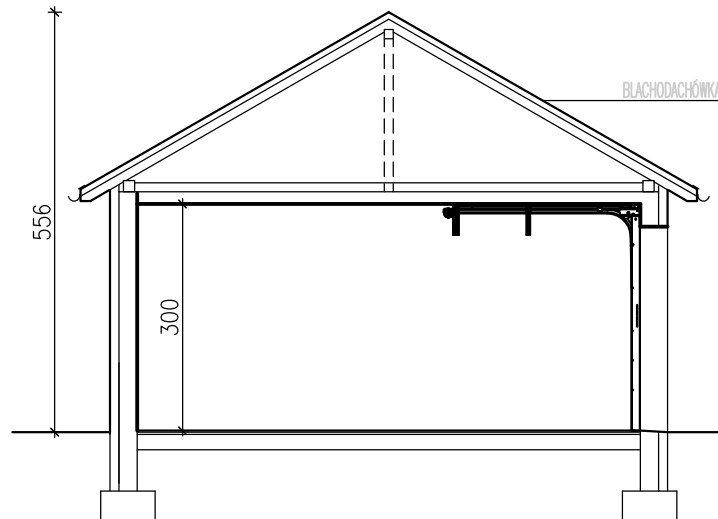

INWESTOR: WOJEWODA WARMIŃSKO-MAZURSKI
 10-575 OLSZTYN
 AL. MARSZ. PIŁSUDSKIEGO 7/9
 OBIEKT: BUDYNEK GARAŻOWY
 PRZY KOLEJOWYM PRZEJŚCIU GRANICZNYM
 PRZY UL. SZKOLNEJ
 W BRANIEWIE

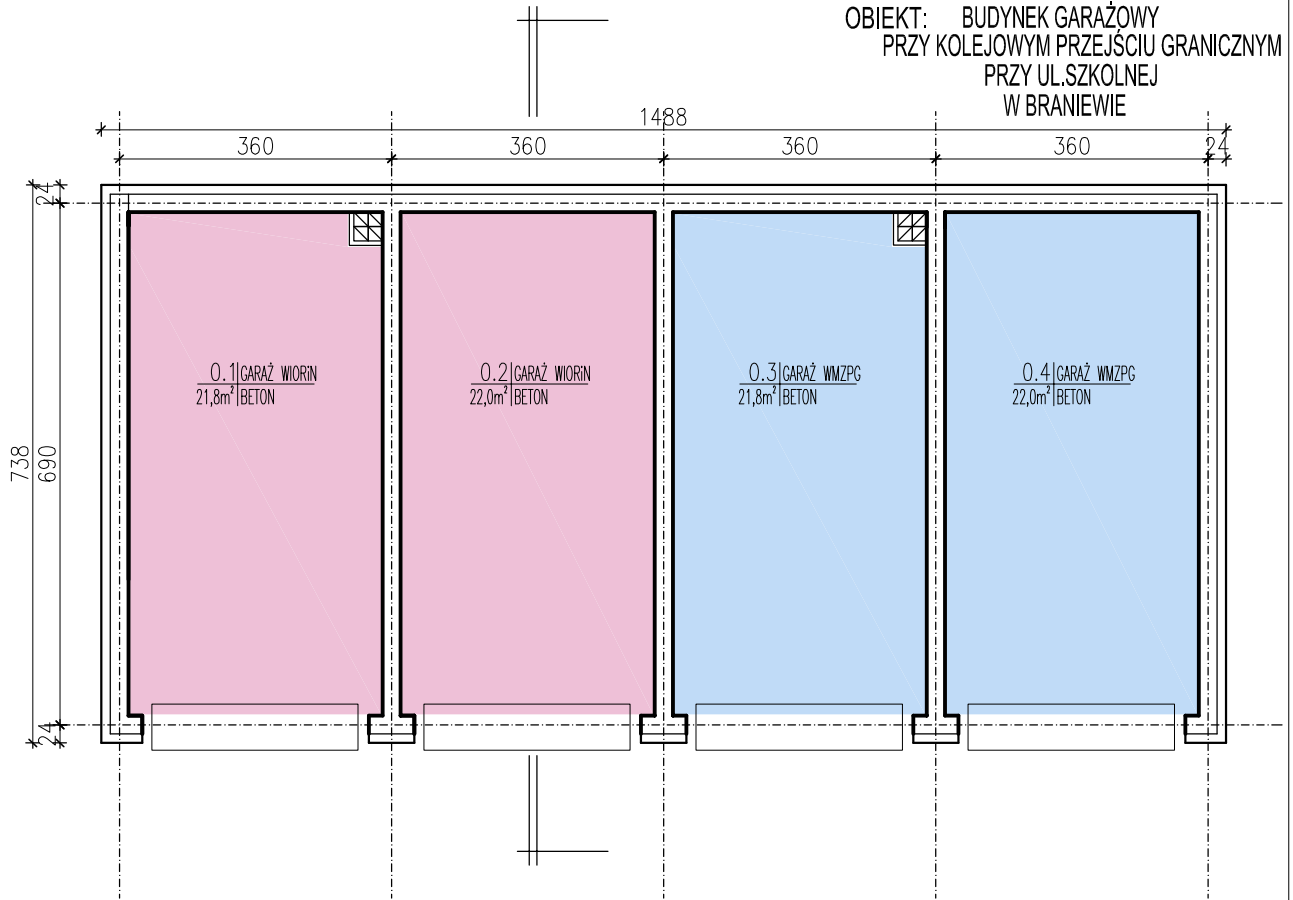

POWIERZCHNIA UŻYTKOWA BUDYNKU 87,6 m²

RZUT PARTERU PRZEKRÓJ

PRACOWNIA PROJEKTOWA "AKON" 10 - 672 OLSZTYN UL. ELBLĄSKA 125		BRANŻA:	ARCH.
		SKALA:	1:100
OBIEKT:	KOLEJOWE PRZEJŚCIE GRANICZNE - BRANIEWO	DATA:	12.2011
ADRES:	BRANIEWO ul. SZKOLNA	NR RYS.:	A - 15
RYSUNEK:	RZUT PARTERU I PRZEKRÓJ	KONCEPCJA	
INWESTOR:	WOJEWODA WARMIŃSKO-MAZURSKI		
PROJEKTANT:	mgr inż. arch. Marian Ceynowa	Upr.bud.nr: 53/99/0L	
OPRACOWAŁ:	mgr inż. arch. Iwona Malinowska-Klimek	Upr.bud.nr: 3/WMOKK/2008	
	mgr inż. arch. Nina Strojecka	Upr.bud.nr:	