


KONCEPCJA

SKALA 1:100

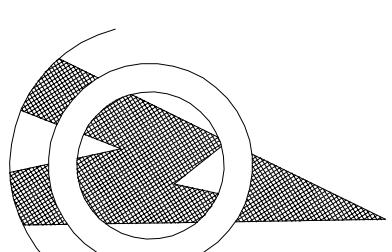


INWESTOR: WOJEWODA WARMIŃSKO-MAZURSKI
10-575 OLSZTYN
AL. MARSZ. PIŁSUDSKIEGO 7/9

OBIEKT: BUDYNEK BIUROWY
KOLEJOWEGO PRZEJŚCIA GRANICZNEGO
PRZY UL. BŁOTNEJ
W BRANIEWIE

OZNACZENIA

- POMIESZCZENIA SŁUŻBY CELEJ
- POMIESZCZENIA WSPÓLNE I KOMUNIKACJA
- POMIESZCZENIA WARMIŃSKO-MAZURSKIEGO ZARZĄDU
- PRZEJŚĆ GRANICZNYCH
- POMIESZCZENIA TECHNICZNE

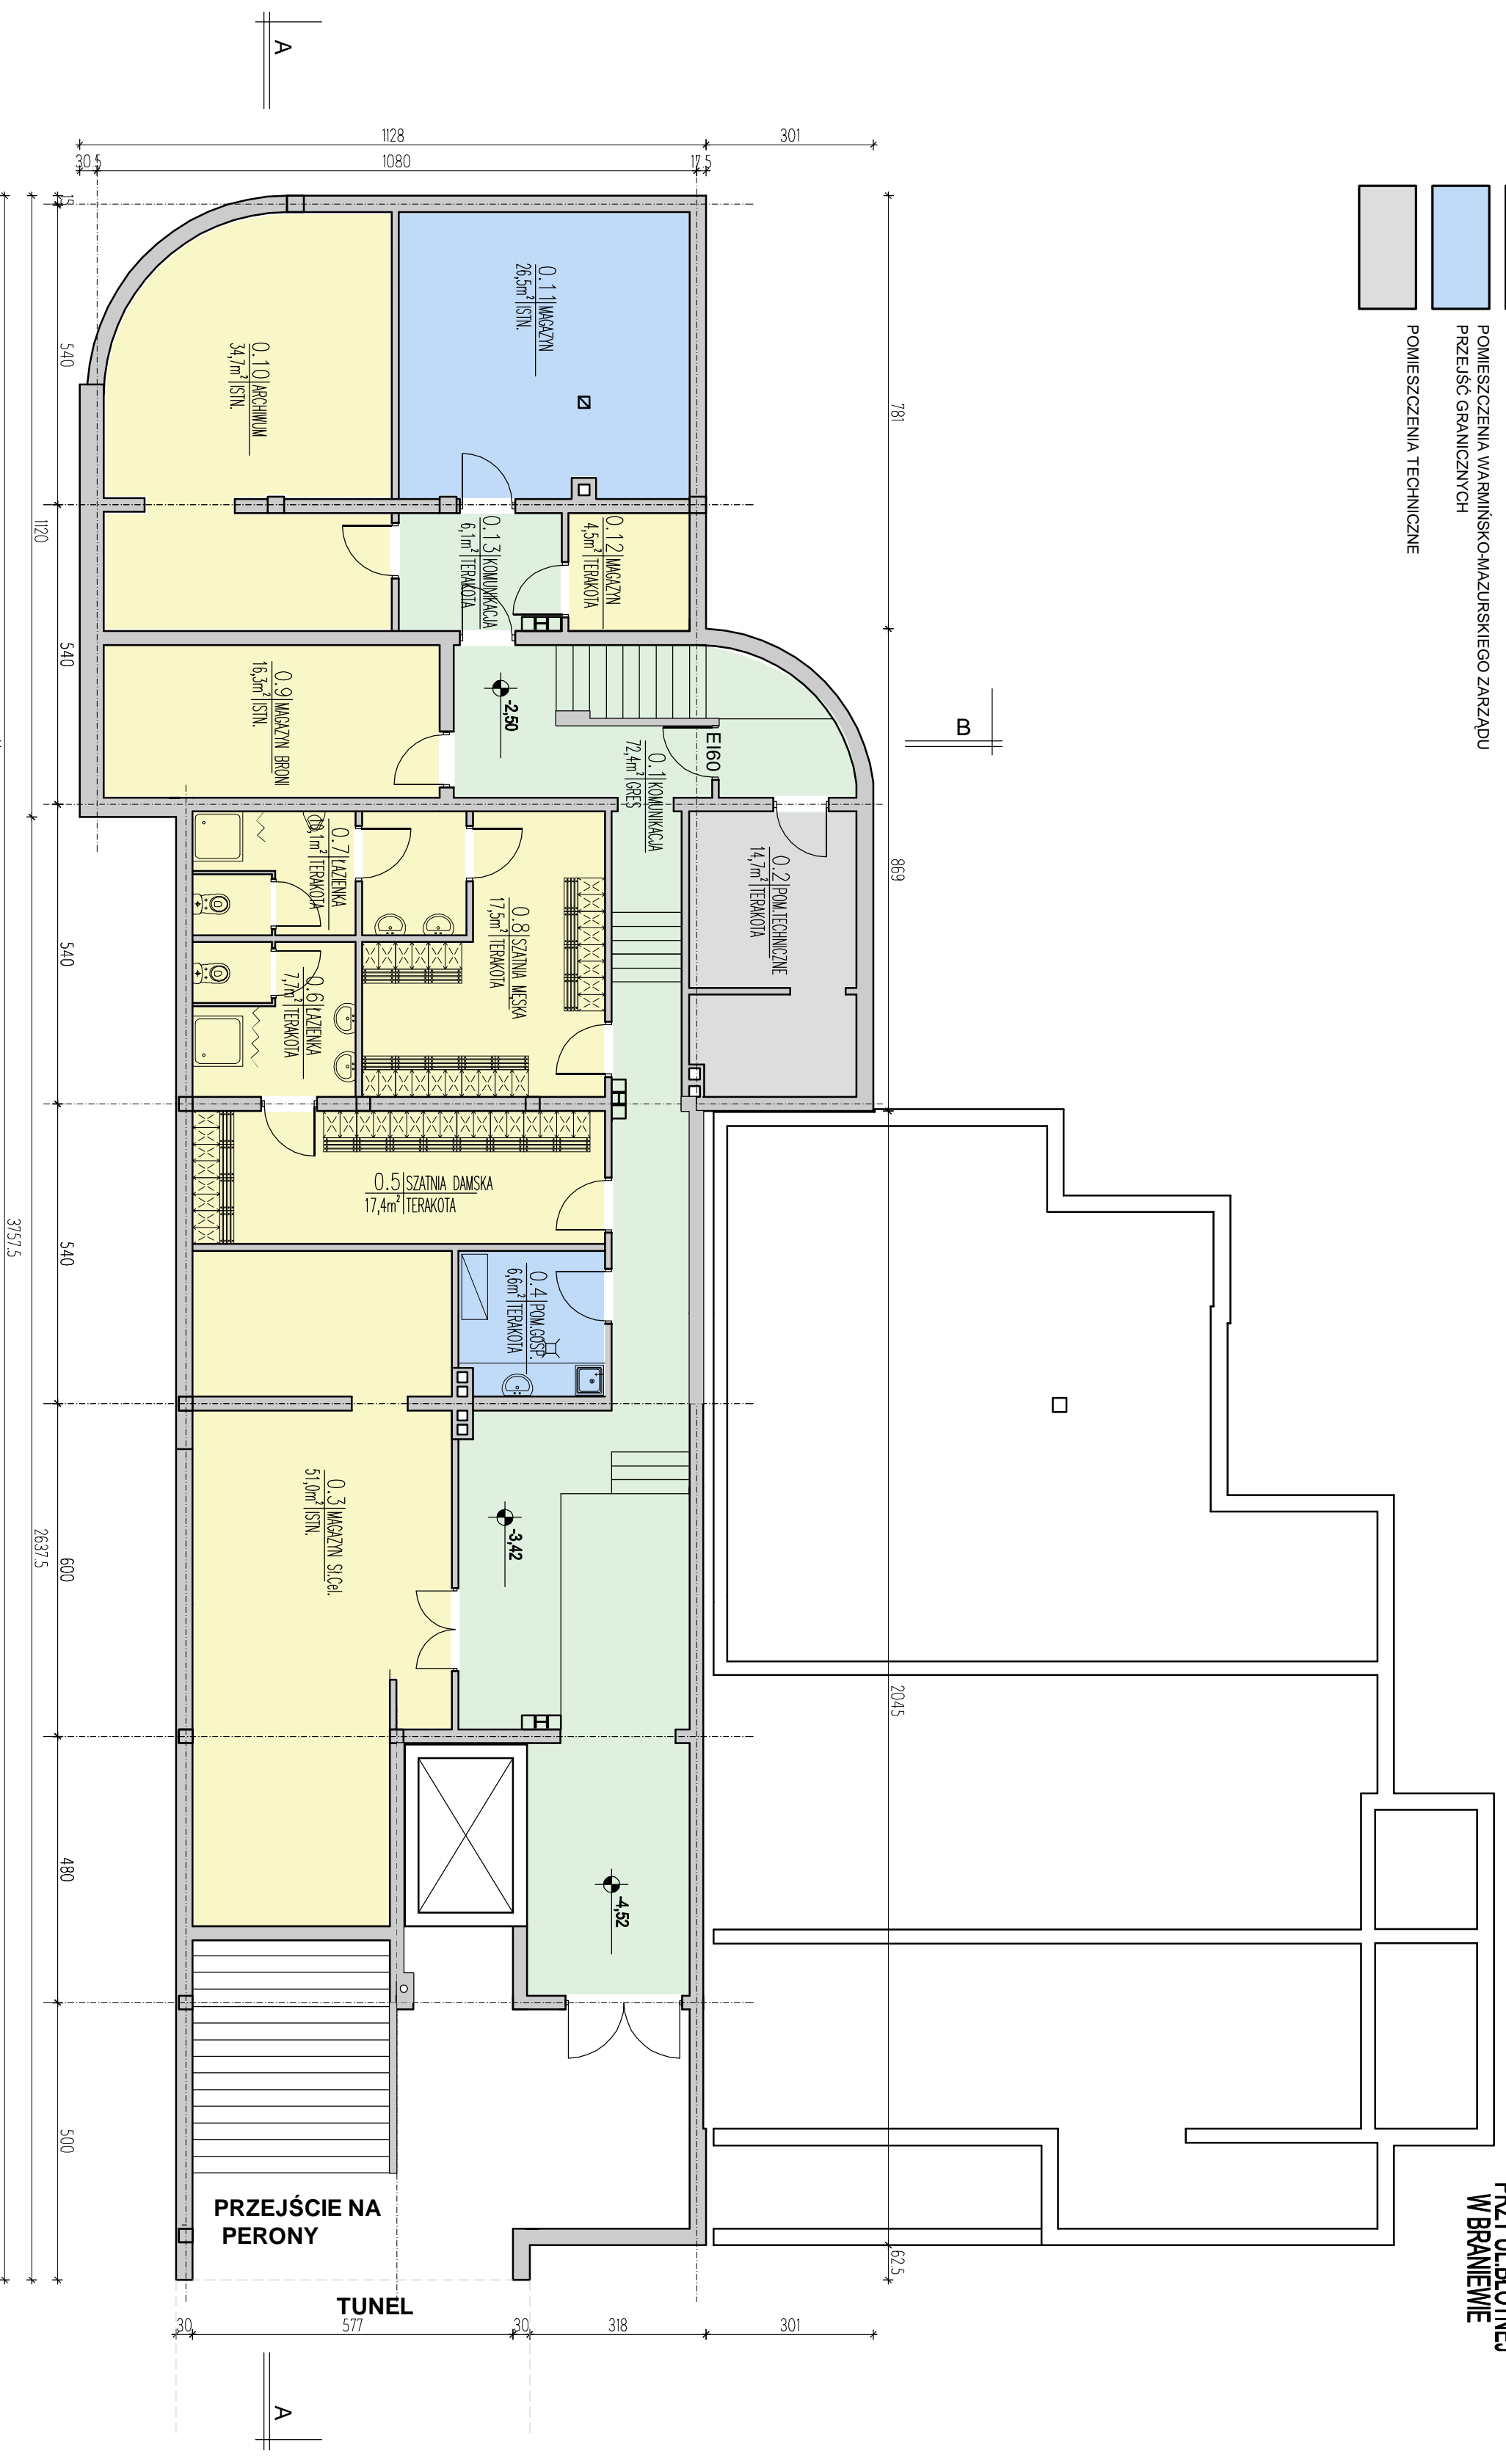

POWIERZCHNIA UŻYTKOWA I POMOOCNICZA PIWNIC 285,5 m²

RZUT PIWNIC

PRACOWNIA PROJEKTOWA "AKON"	10 - 672 OLSZTYN UL. ELBLĄSKA 125	BRANŻA	ARCH.
OBIEKT:	KOLEJOWE PRZEJŚCIE GRANICZNE-BRANIEWO	SKALA	1:100
ADRES:	BRANIEWO UL. BŁOTNA	DATA:	12.2011
RYSUNEK:	RZUT PIWNIC	NR RYS.	A - 1
INWESTOR:	WOJEWODA WARMIŃSKO-MAZURSKI	KONCEPCJA	
PROJEKTANT:	mgr inż. Michał Marjani Cegrynowo	Upr.bud.nr:	53/99/0L
OPRACOWAŁ:	mgr inż. Michał Iwona Malinowska-Klimek	Upr.bud.nr:	3/MIWK/2008
	mgr inż. Michał Strójek	Upr.bud.nr:	