
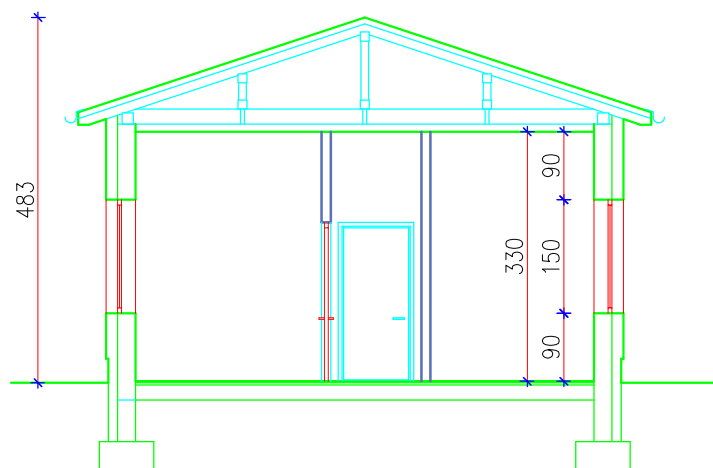


# KONCEPCJA

SKALA 1:100

INWESTOR: WOJEWODA WARMIŃSKO-MAZURSKI  
10-575 OLSZTYN  
UL. MAR. PIŁSUDSKIEGO 7/9  
OBIEKT: BUDYNEK OBSŁUGI SKANERA  
PRZY KOLEJOWYM PRZEJŚCIU GRANICZNYM  
W BRANIEWIE

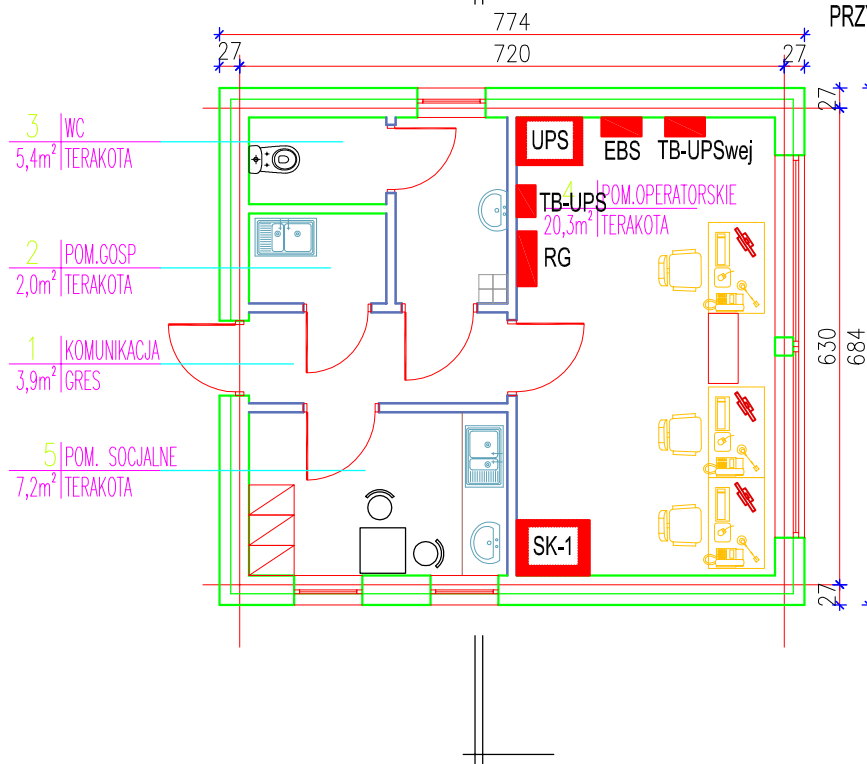

## Wewnętrzne instalacje elektryczne i teletechniczne rozmieszczenie urządzeń

**RZUT PARTERU  
PRZEKRÓJ**

PRACOWNIA PROJEKTOWA "AKON" 10 - 672 OLSZTYN UL. ELBLĄSKA 125		BRANŻA:	ARCH.
		SKALA:	1:100
OBIEKT:	KOLEJOWE PRZEJŚCIE GRANICZNE-BRANIEWO	DATA:	12.2011
ADRES:	BRANIEWO	NR RYS.:	E - 11
RYSUNEK:	RZJT PARTERU	KONCEPCJA	
INWESTOR:	WOJEWODA WARMIŃSKO-MAZURSKI		
PROJEKTANT:	mgr inż. Dariusz Naruszewicz	Upr.bud.nr:	WAM/0068/PWOE/11
OPRACOWAŁ:		Upr.bud.nr:	
		Upr.bud.nr:	