


KONCEPCJA

SKALA 1:100

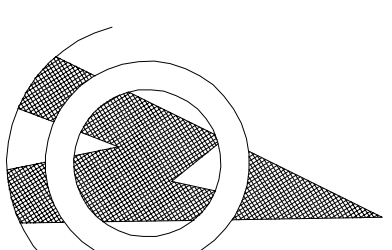


OZNACZENIA

- POMIESZCZENIA SŁUŻBY CELNEJ
- POMIESZCZENIA WSPÓLNE I KOMUNIKACJA
- POMIESZCZENIA WARMIŃSKO-MAZURSKIEGO ZARZĄDU PRZEJŚC GRANICZNYCH
- POMIESZCZENIA TECHNICZNE

INWESTOR: WOJEWODA WARMIŃSKO-MAZURSKI

10-575 OLSTYN
UL. MAR. PIŁSUDSKIEGO 7/9

OBIEKT: BUDYNEK BIUROWY
KOLEJOWEGO PRZEJŚCIA GRANICZNEGO
PRZY UL. BŁOTNEJ
W BRANIEWIE

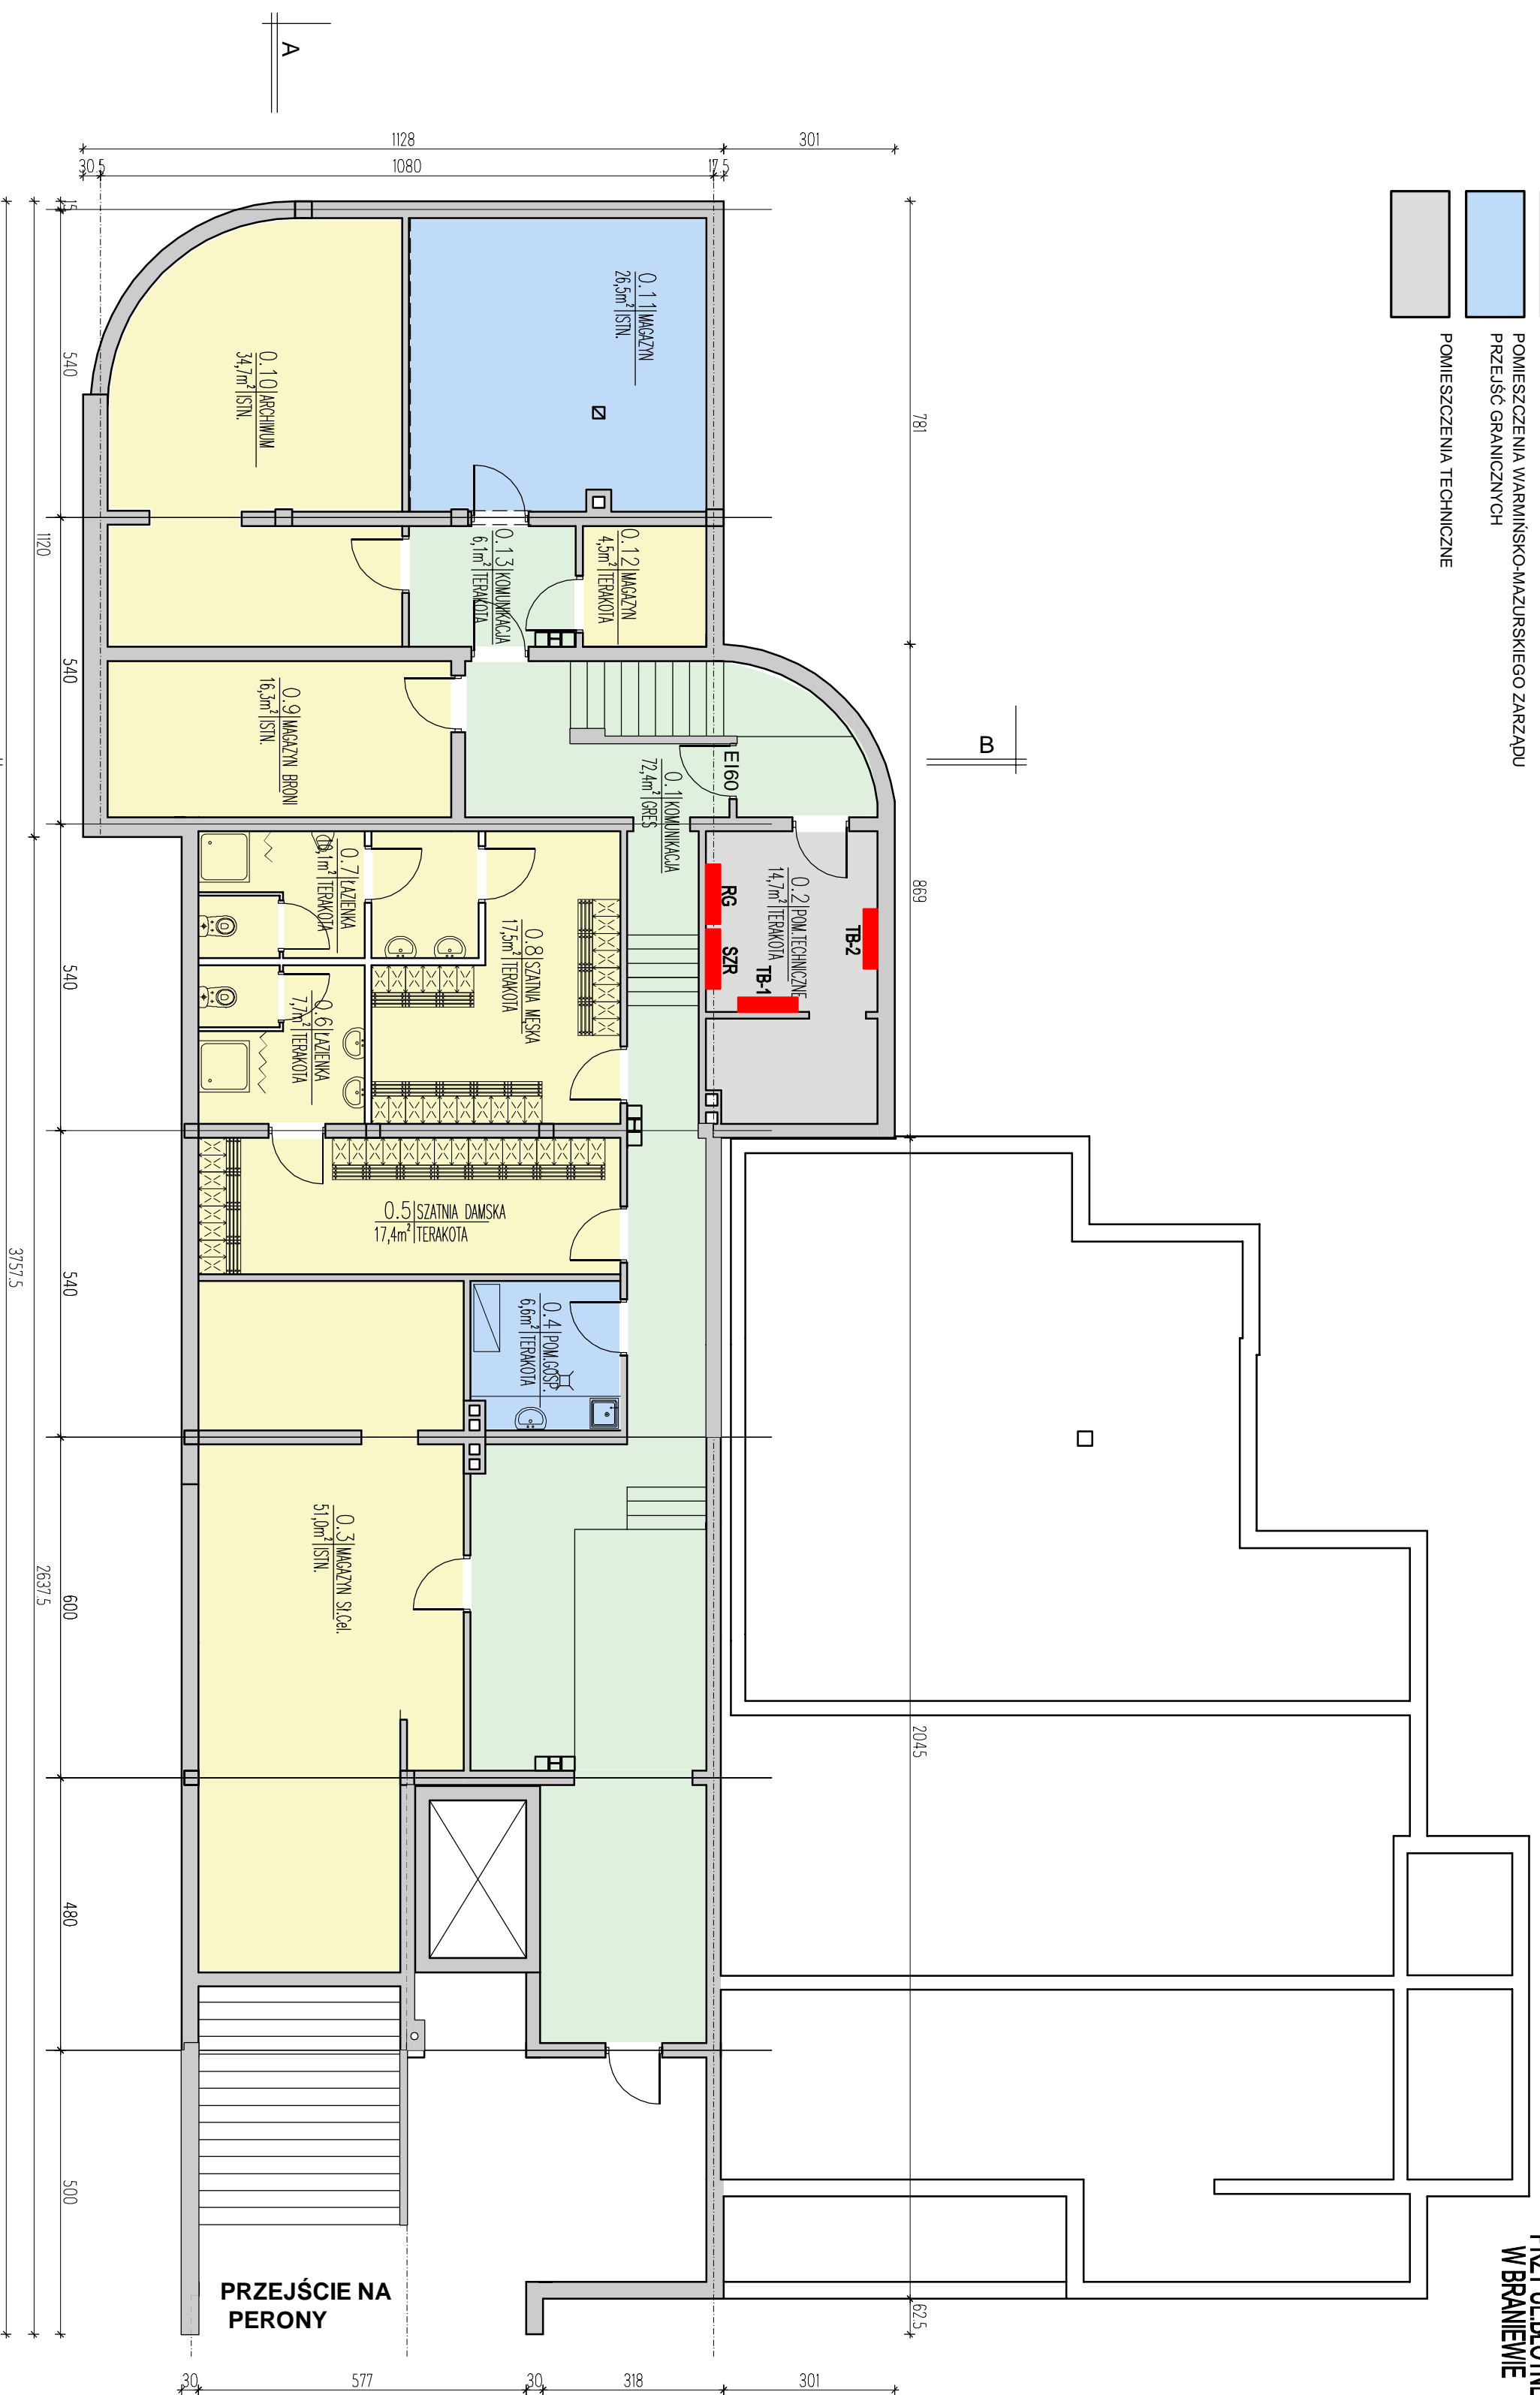

**Wewnętrzne instalacje elektryczne i teletechniczne
rozmieszczenie urządzeń**

PRACOWNIA PROJEKTOWA "AKON"	BRANŻA: ARCH.
10-672 OLSTYN UL. ELBLĄSKA 125	SKALA: 1:100
OBIEKT: KOLEJOWE PRZEJŚCIE GRANICZNE - BRANIEWO	DATA: 12.201
ADRES: BRANIEWO - UL. BŁOTNA	NR RYS.: E - 1
RYSUJEK: RZUT PIMNICZY - INSTALACJE ELEKTRYCZNE	KONCEPCJA
INWESTOR: WOJEWODA WARMIŃSKO-MAZURSKI	
PROJEKTANT: mgr inż. Dariusz Naruszewicz	Upr.bud.nr.: VAMM008R/PWOC/1
OPROJOWIK:	Upr.bud.nr.: