



# KONCEPCJA

SKALA 1:100



INWESTOR: WOJEWODA WARMIŃSKO-MAZURSKI  
10-575 OLSZTYN  
AL. MARSZ. PIŁSUDSKIEGO 7/9

OBIEKT: BUDYNEK GARAŻOWY  
PRZY KOLEJOWYM PRZEJŚCIU GRANICZNYM  
PRZY UL. SZKOLNEJ  
W BRANIEWIE

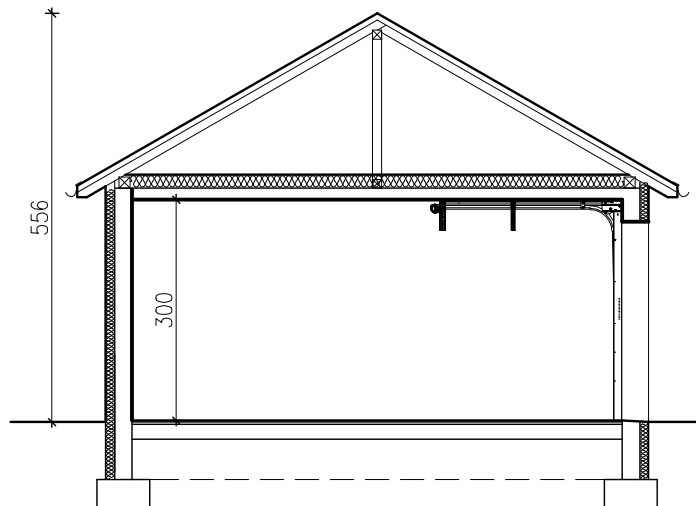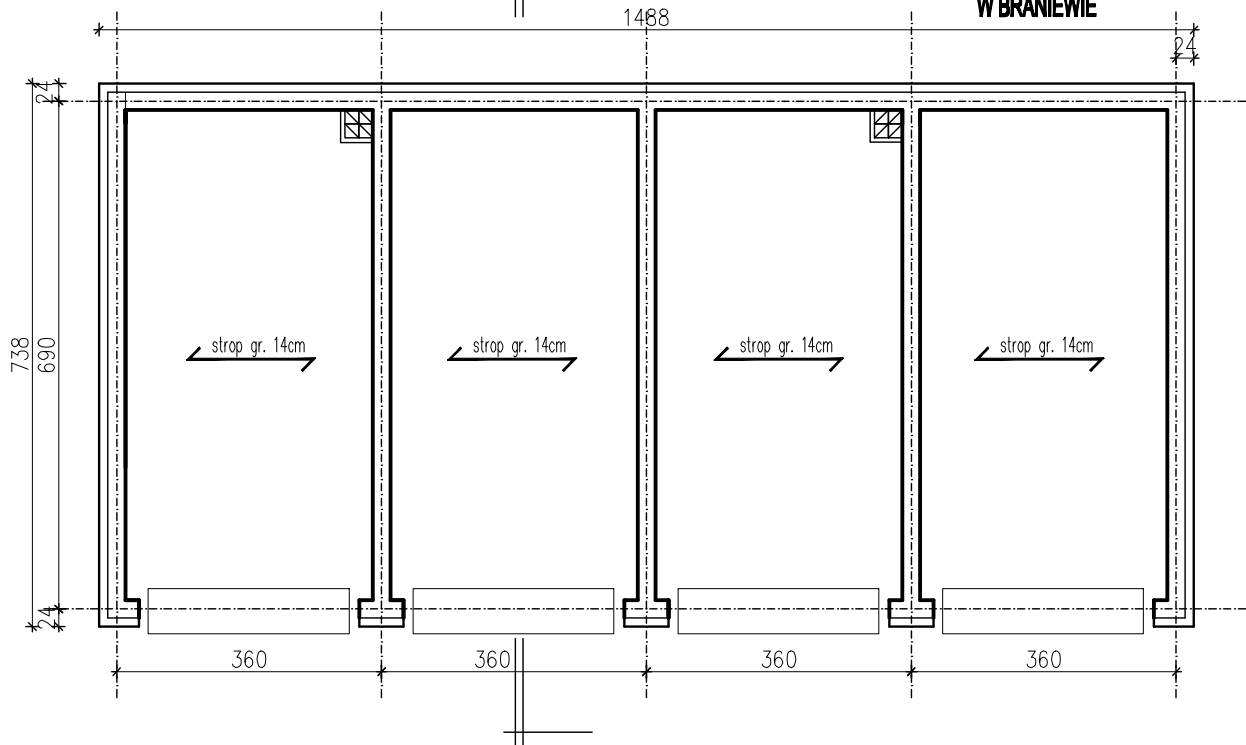

**RZUT PARTERU  
PRZEKRÓJ**

<b>PRACOWNIA PROJEKTOWA "AKON"</b> 10-672 OLSZTYN UL. ELBLĄSKA 125		<b>BRANŻA:</b> KONST.
		<b>SKALA:</b> 1:100
<b>OBIEKT:</b> KOLEJOWE PRZEJŚCIE GRANICZNE-SKANDAWA	<b>ADRES:</b> BRANIEWO	<b>DATA:</b> 12.2011
<b>RYSUNEK:</b> RZUT PARTERU I PRZEKRÓJ	<b>INWESTOR:</b> WOJEWODA WARMIŃSKO-MAZURSKI	<b>NR RYS.:</b> K-9
<b>PROJEKTANT:</b> mgr inż. Anna Ceynowa		KONCEPCJA
		<b>Upr.bud.nr:</b> 277/86/0L