


KONCEPCJA


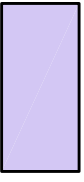

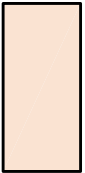

SKALA 1:100

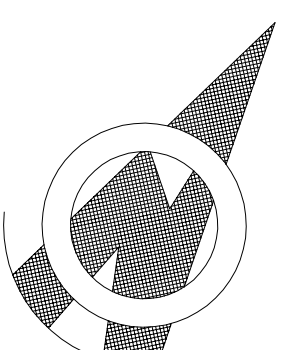

INWESTOR: WOJEWODA WARMIŃSKO-MAZURSKI
10-575 OLSZTYN
AL. MARSZ. PIŁSUDSKIEGO 7/9


OBIEKT: BUDYNEK BIUROWY
MORSKIEGO PRZEJŚCIA GRANICZNEGO
WE FROMBORKU

OZNACZENIA

	POMIESZCZENIA SŁUŻBY CELEJ
	POMIESZCZENIA STRAŻY GRANICZNEJ
	POMIESZCZENIA ZARZĄDU DROGOWYCH PRZEJŚĆ GRANICZNYCH
	POMIESZCZENIA INSPEKTORATU SANITARNEGO
	POMIESZCZENIA WSPÓLNE I KOMUNIKACJA

POWIERZCHNIA UŻYTKOWA + POMOCNICZA PIĘTRA 145,9m²

PRACOWNIA PROJEKTOWA " AKON "		BRANŻA:	ARCH.
10 - 672 OLSZTYN UL. ELBŁĄSKA 125		SKALA:	1:100
OBIEKT:	MORSKIE PRZEJŚCIE GRANICZNE-FROMBORK	DATA:	12.2011
ADRES:	FROMBORK	NR RYS:	A - 2
RYSUJEK:	RZUT PIĘTRA	KONCEPCJA	
INWESTOR:	WOJEWODA WARMIŃSKO-MAZURSKI		
PROJEKTANT:	mgr inż. arch. Marion Ceynowa	Upr.bud.nr.:	53/99/01
OPRACOWAŁ:	mgr inż. arch. Iwona Malinowska-Klimek	Upr.bud.nr.:	3/11100KK/2008
	mgr inż. arch. Nina Strojcka	Upr.bud.nr.:	

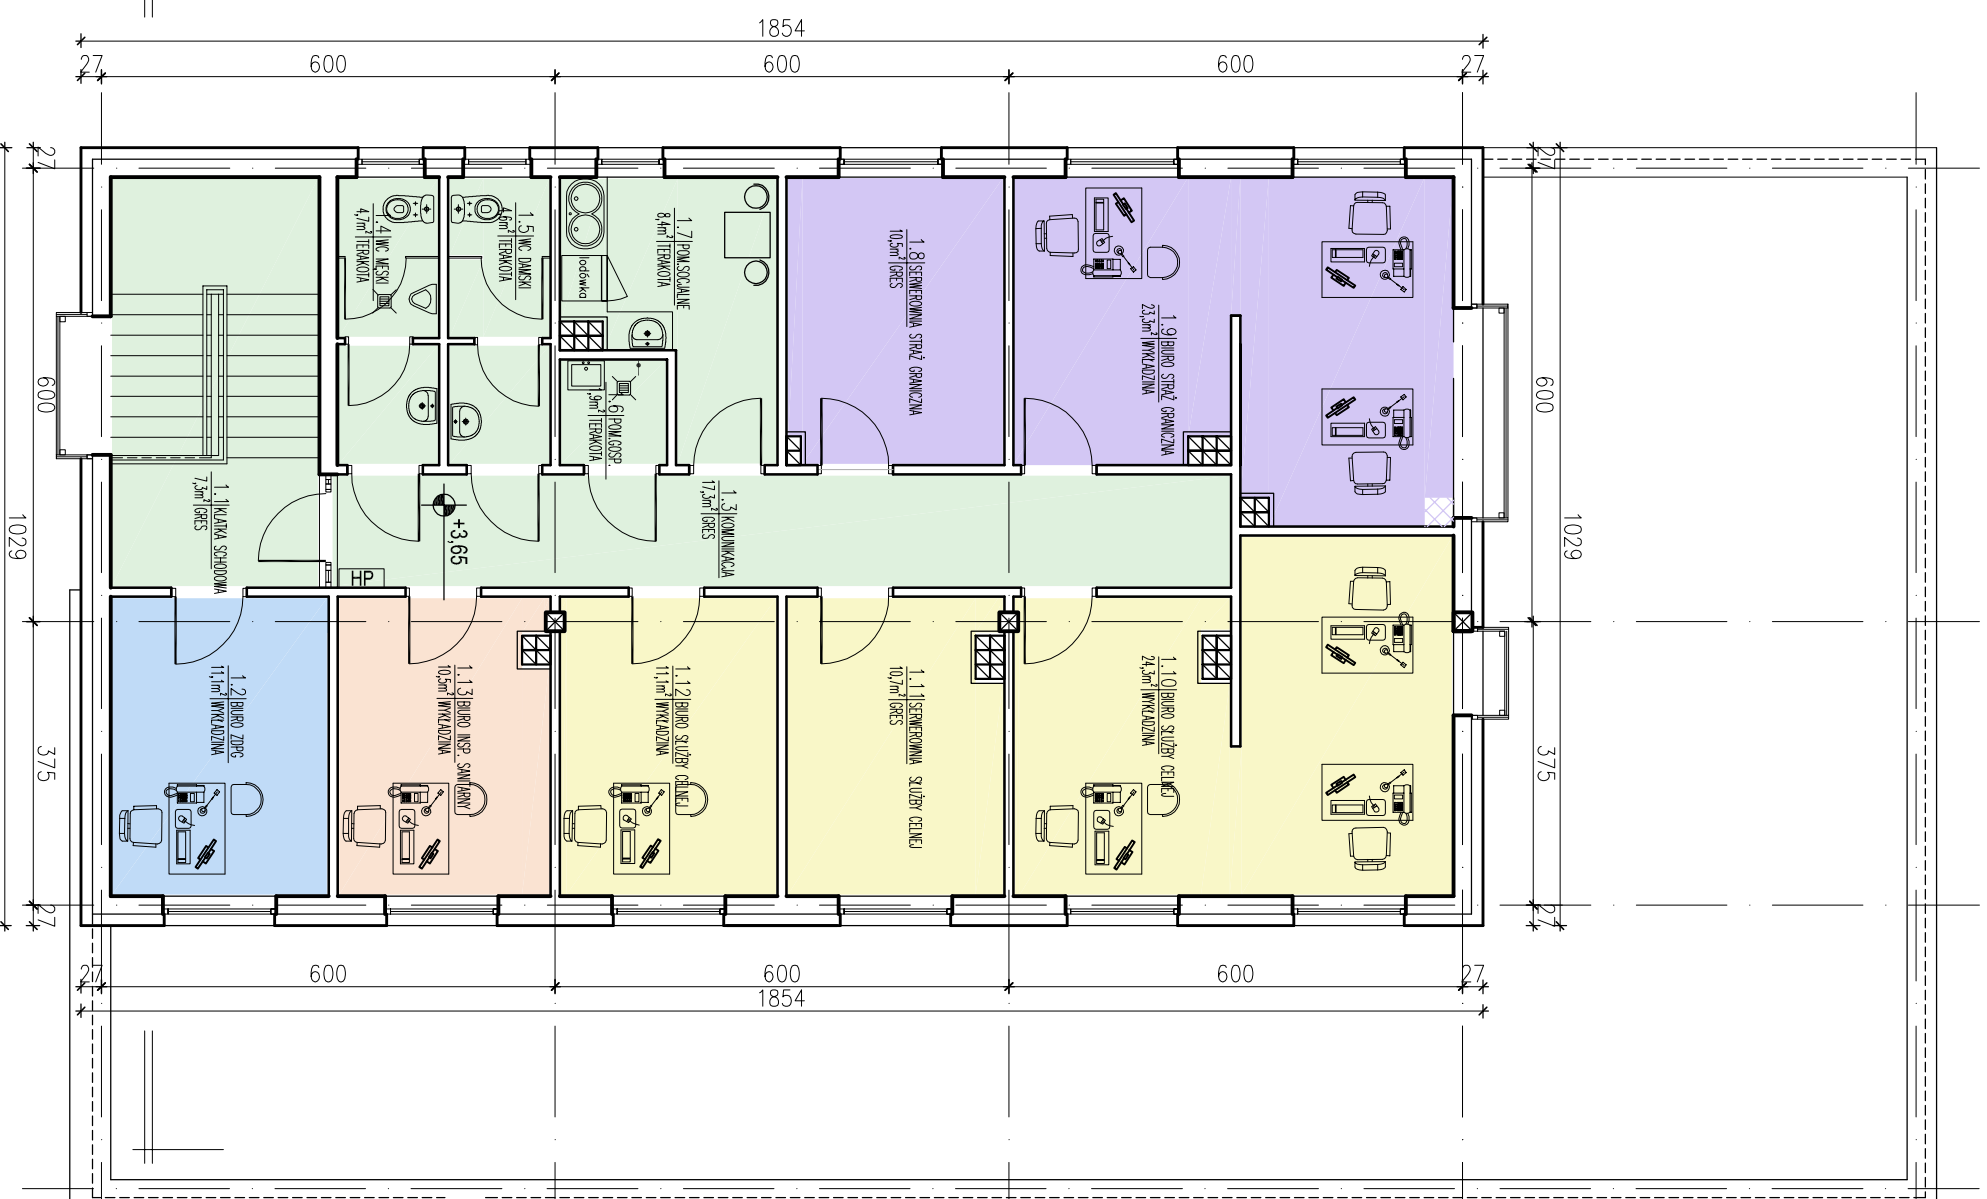

RZUT PIĘTRA