



DZIENNIK URZĘDOWY WOJEWÓDZTWA WARMIŃSKO-MAZURSKIEGO

Olsztyn, dnia 23 września 2005 r.

Nr 132

TREŚĆ:

Poz.:

ROZPORZĄDZENIA WOJEWODY WARMIŃSKO-MAZURSKIEGO:

- 1591** - Nr 31 z dnia 19 września 2005 r. w sprawie wyznaczenia aglomeracji Bisztynek..... 7677
- 1592** - Nr 32 z dnia 19 września 2005 r. w sprawie wyznaczenia aglomeracji Dobre Miasto..... 7679
- 1593** - Nr 33 z dnia 19 września 2005 r. w sprawie wyznaczenia aglomeracji Młynary..... 7681

UCHWAŁY RAD GMIN:

- 1594** - Nr XX/114/04 Rady Gminy Godkowo z dnia 20 grudnia 2004 r. w sprawie budżetu na rok 2005..... 7683
- 1595** - Nr XLVIII/647/05 Rady Miasta Olsztyn z dnia 24 sierpnia 2005 r. w sprawie utworzenia Środowiskowego Domu Samopomocy dla Osób z Zaburzeniami Psychicznymi przy ul. Królowej Jadwigi 4 oraz zmiany statutu Miejskiego Ośrodka Pomocy Społecznej w Olsztynie..... 7695
- 1596** - Nr XLI/315/05 Rady Miejskiej w Ostródzie z dnia 24 sierpnia 2005 r. w sprawie uchwalenia zmiany miejscowego planu zagospodarowania przestrzennego miasta Ostródy w obszarze G75 UZ oraz miejscowych planów zagospodarowania przestrzennego południowej części miasta Ostródy w obszarze US13..... 7695
- 1597** - Nr XLI/316/05 Rady Miejskiej w Ostródzie z dnia 24 sierpnia 2005 r. w sprawie uchwalenia zmiany miejscowych planów zagospodarowania przestrzennego miasta Ostródy: w obrębie osiedli Drwęckiego i Mrongowiusza, w obrębie osiedli Plebiscytowego i Ostrów, obszaru śródmieścia i w obrębie ulicy Stefana Jaracza..... 7699
- 1598** - Nr XXVII/175/05 Rady Gminy w Sorkwicach z dnia 25 sierpnia 2005 r. w sprawie uchwalenia miejscowego planu zagospodarowania przestrzennego terenu zabudowy mieszkaniowej i rekreacyjnej w m. Zyndaki, gmina Sorkwity..... 7709
- 1599** - Nr XXXV/562/05 Rady Miejskiej w Orzyszu z dnia 31 sierpnia 2005 r. w sprawie ustalenia zasad wnoszenia udziałów do spółek handlowych przez Gminę Orzysz..... 7716
- 1600** - Nr XXX/270/05 Rady Miejskiej w Szczytnie z dnia 31 sierpnia 2005 r. w sprawie ustalenia wysokości stawki procentowej opłaty adiacenckiej z tytułu wzrostu wartości nieruchomości..... 7717
- 1601** - Nr XXX/272/05 Rady Miejskiej w Szczytnie z dnia 31 sierpnia 2005 r. w sprawie zmiany uchwały Nr X/78/03 Rady Miejskiej w Szczytnie z dnia 24 czerwca 2003 r. w sprawie utworzenia jednostki budżetowej pod nazwą „Miejski Ośrodek Sportu w Szczytnie”..... 7717
- 1602** - Nr XXX/273/05 Rady Miejskiej w Szczytnie z dnia 31 sierpnia 2005 r. w sprawie zmiany uchwały Nr XX/168/04 Rady Miejskiej w Szczytnie z dnia 28 maja 2004 r. w sprawie nadania Statutu Miejskiemu Ośrodkowi Pomocy Społecznej w Szczytnie..... 7718

POROZUMIENIA:

- 1603** - Nr 3CD/05 w sprawie udzielenia pełnomocnictwa zawarte dnia 5 sierpnia 2005 r. w Olsztynie pomiędzy Wojewodą Warmińsko-Mazurskim a Miastem Lubawa..... 7718

1604 - Nr 48 C/05 pomiędzy Wojewodą Warmińsko-Mazurskim a Gminą Dąbrówno zawarte w dniu 12 września 2005 r. w sprawie powierzenia Gminie Dąbrówno prowadzenia spraw z zakresu administracji rządowej, dotyczących utrzymania grobów i cmentarzy wojennych. 7720

1591

ROZPORZĄDZENIE Nr 31 Wojewody Warmińsko-Mazurskiego z dnia 19 września 2005 r.

w sprawie wyznaczenia aglomeracji Bisztynek.

Na podstawie art. 43 ust. 2a ustawy z dnia 18 lipca 2001 r. - Prawo wodne (Dz. U. Nr 115, poz. 1229, Nr 154, poz. 1803, z 2002 r. Nr 113, poz. 984, Nr 130, poz. 1112, Nr 233, poz. 1957, Nr 238, poz. 2022, z 2003 r. Nr 80, poz. 717, Nr 165, poz. 1592, Nr 190, poz. 1865, Nr 228, poz. 2259, z 2004 r. Nr 92, poz. 880, Nr 96, poz. 959, Nr 116, poz. 1206, Nr 273, poz. 2703 i z 2005 r. Nr 130, poz. 1087) zarządza się, co następuje:

§ 1. Wyznacza się na terenie województwa warmińsko-mazurskiego aglomerację Bisztynek o równoważnej liczbie mieszkańców 2571, z oczyszczalnią ścieków w miejscowości Bisztynek, obejmującą obszar


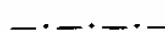

miejscowości Bisztynek, gmina Bisztynek, powiat bartoszycki.

§ 2. Obszar i granice aglomeracji oznaczone są na mapie w skali 1:25000, stanowiącej załącznik do rozporządzenia.


§ 3. Rozporządzenie wchodzi w życie po upływie 14 dni od dnia ogłoszenia w Dzienniku Urzędowym Województwa Warmińsko-Mazurskiego.

Wojewoda Warmińsko-Mazurski
Stanisław Szatkowski

Aglomeracja Bisztynek

-  Obszar aglomeracji
-  Granica gminy
-  Oczyszczalnia ścieków

Mapa w skali 1:25 000

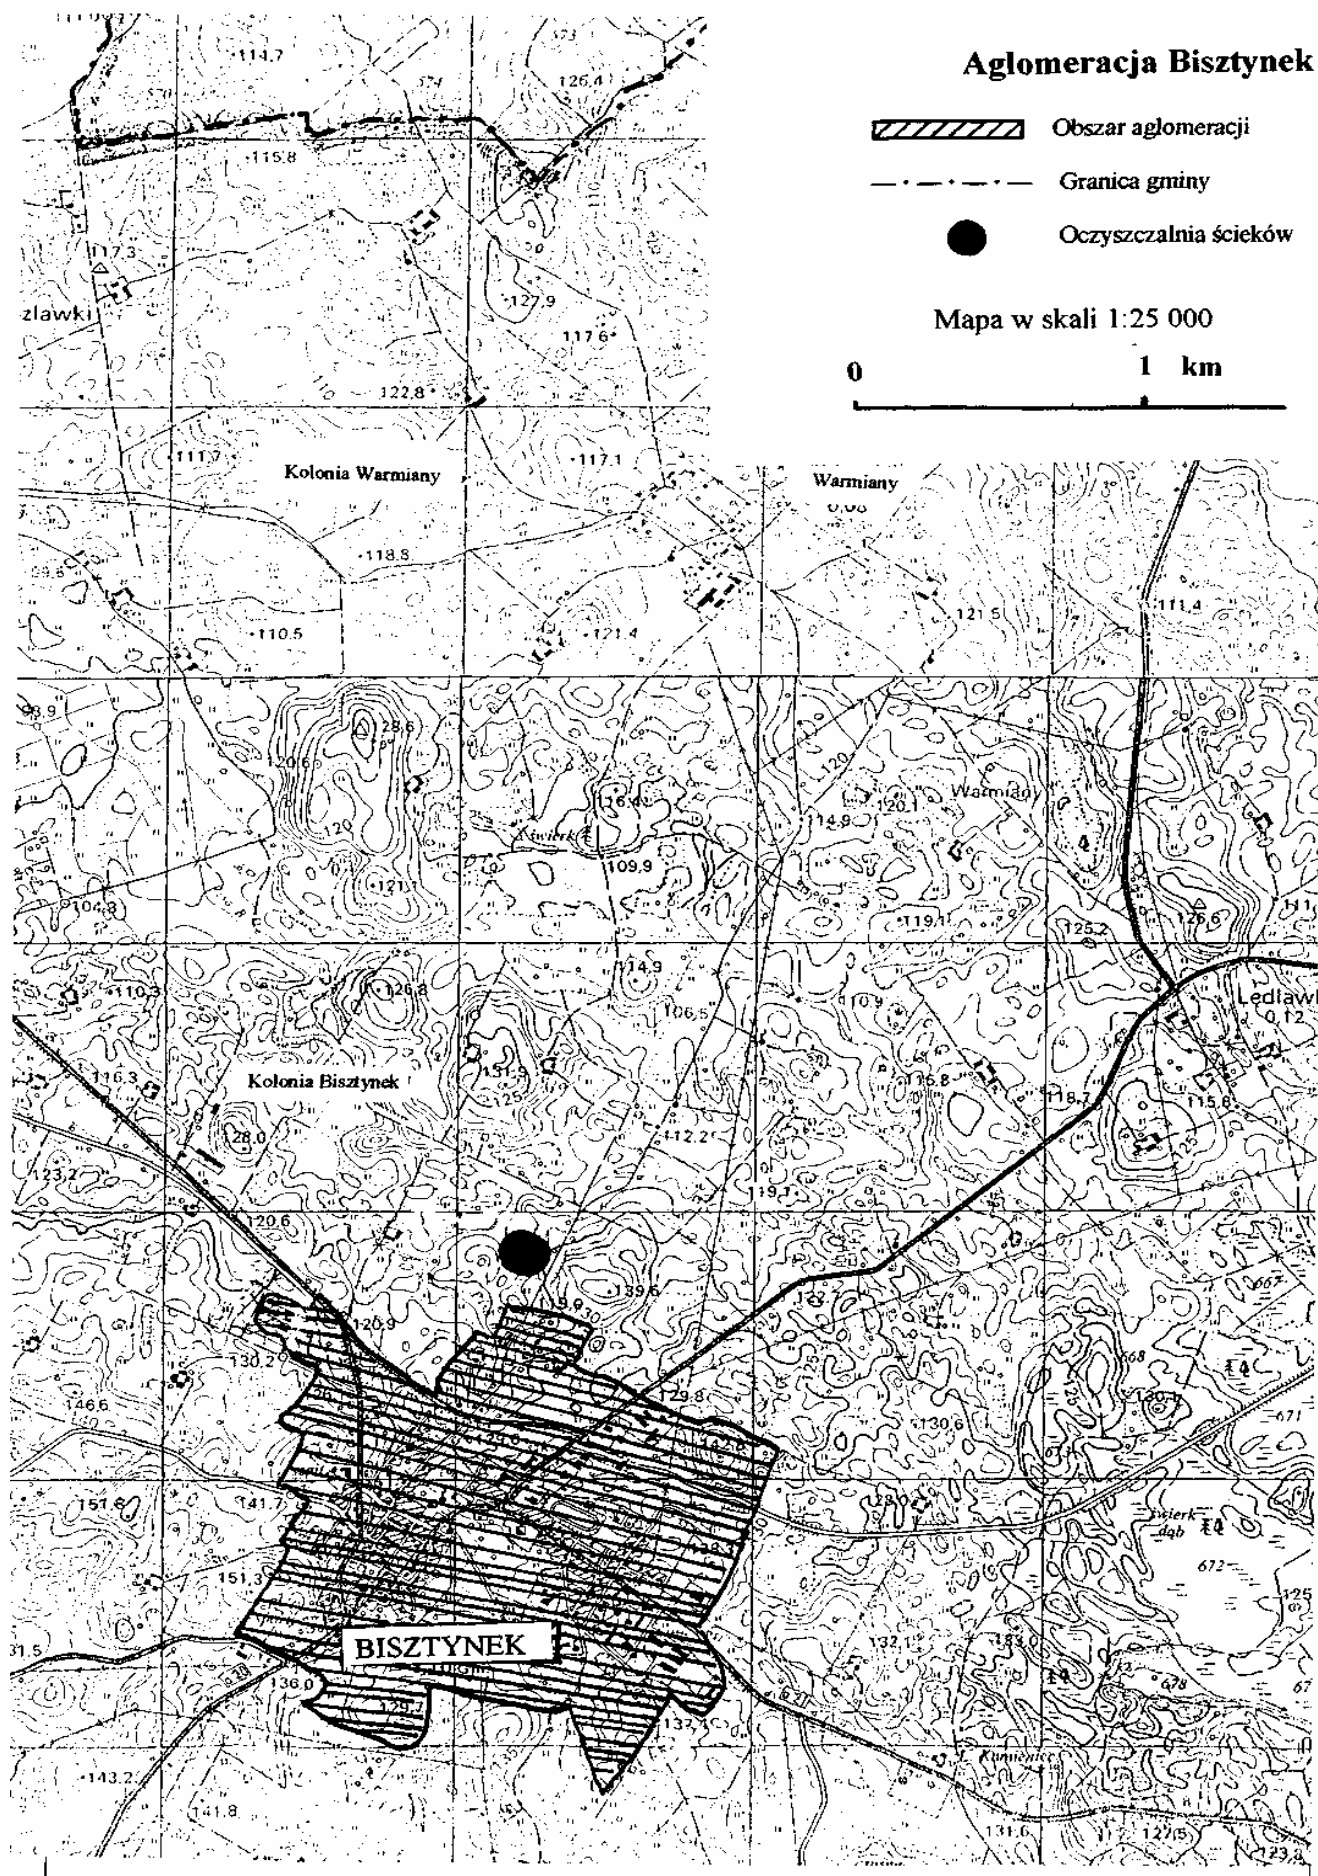

1592

ROZPORZĄDZENIE Nr 32
Wojewody Warmińsko-Mazurskiego
z dnia 19 września 2005 r.

w sprawie wyznaczenia aglomeracji Dobre Miasto.

Na podstawie art. 43 ust. 2a ustawy z dnia 18 lipca 2001 r. - Prawo wodne (Dz. U. Nr 115, poz. 1229, Nr 154, poz. 1803, z 2002 r. Nr 113, poz. 984, Nr 130, poz. 1112, Nr 233, poz. 1957, Nr 238, poz. 2022, z 2003 r. Nr 80, poz. 717, Nr 165, poz. 1592, Nr 190, poz. 1865, Nr 228, poz. 2259, z 2004 r. Nr 92, poz. 880, Nr 96, poz. 959, Nr 116, poz. 1206, Nr 273, poz. 2703 i z 2005 r. Nr 130, poz. 1087) zarządza się, co następuje:

§ 1. Wyznacza się na terenie województwa warmińsko-mazurskiego aglomerację Dobre Miasto o równoważnej liczbie mieszkańców 12300, z oczyszczalnią ścieków w miejscowości Kosyń, obejmującą następujące miejscowości z terenu gminy Dobre Miasto, powiat

olsztyński: Dobre Miasto, Knopin, Swobodna, Cerkiewnik, Głotowo, Kosyń.

§ 2. Obszar i granice aglomeracji oznaczone są na mapie w skali 1:25000, stanowiącej załącznik do rozporządzenia.

§ 3. Rozporządzenie wchodzi w życie po upływie 14 dni od dnia ogłoszenia w Dzienniku Urzędowym Województwa Warmińsko-Mazurskiego.

Wojewoda Warmińsko-Mazurski
Stanisław Szatkowski



0 km 1 km 2 km 3 km 4 km 5 km

Aglomeracja Dobrze Miasto

- Granica aglomeracji
- - - Granica gminy
- Oczyszczalnia ścieków

Mapa w skali 1:25 000, pomniejszona
do celów publikacji

1593

ROZPORZĄDZENIE Nr 33 Wojewody Warmińsko-Mazurskiego z dnia 19 września 2005 r.

w sprawie wyznaczenia aglomeracji Młynary.

Na podstawie art. 43 ust. 2a ustawy z dnia 18 lipca 2001 r. - Prawo wodne (Dz. U. Nr 115, poz. 1229, Nr 154, poz. 1803, z 2002 r. Nr 113, poz. 984, Nr 130, poz. 1112, Nr 233, poz. 1957, Nr 238, poz. 2022, z 2003 r. Nr 80, poz. 717, Nr 165, poz. 1592, Nr 190, poz. 1865, Nr 228, poz. 2259, z 2004 r. Nr 92, poz. 880, Nr 96, poz. 959, Nr 116, poz. 1206, Nr 273, poz. 2703 i z 2005 r. Nr 130, poz. 1087) zarządza się, co następuje:


§ 1. Wyznacza się na terenie województwa warmińsko-mazurskiego aglomerację Młynary o równoważnej liczbie mieszkańców 6898, z oczyszczalnią ścieków w miejscowości Młynary, obejmującą następujące miejscowości z terenu gminy Młynary, powiat elbląski:

Młynary, Młynarska Wola, Kraskowo, Kurowo Braniewskie, Płonne, Zaścianki, Zastawno.

§ 2. Obszar i granice aglomeracji oznaczone są na mapie w skali 1:25000, stanowiącej załącznik do rozporządzenia.

§ 3. Rozporządzenie wchodzi w życie po upływie 14 dni od dnia ogłoszenia w Dzienniku Urzędowym Województwa Warmińsko-Mazurskiego.

Wojewoda Warmińsko-Mazurski
Stanisław Szatkowski

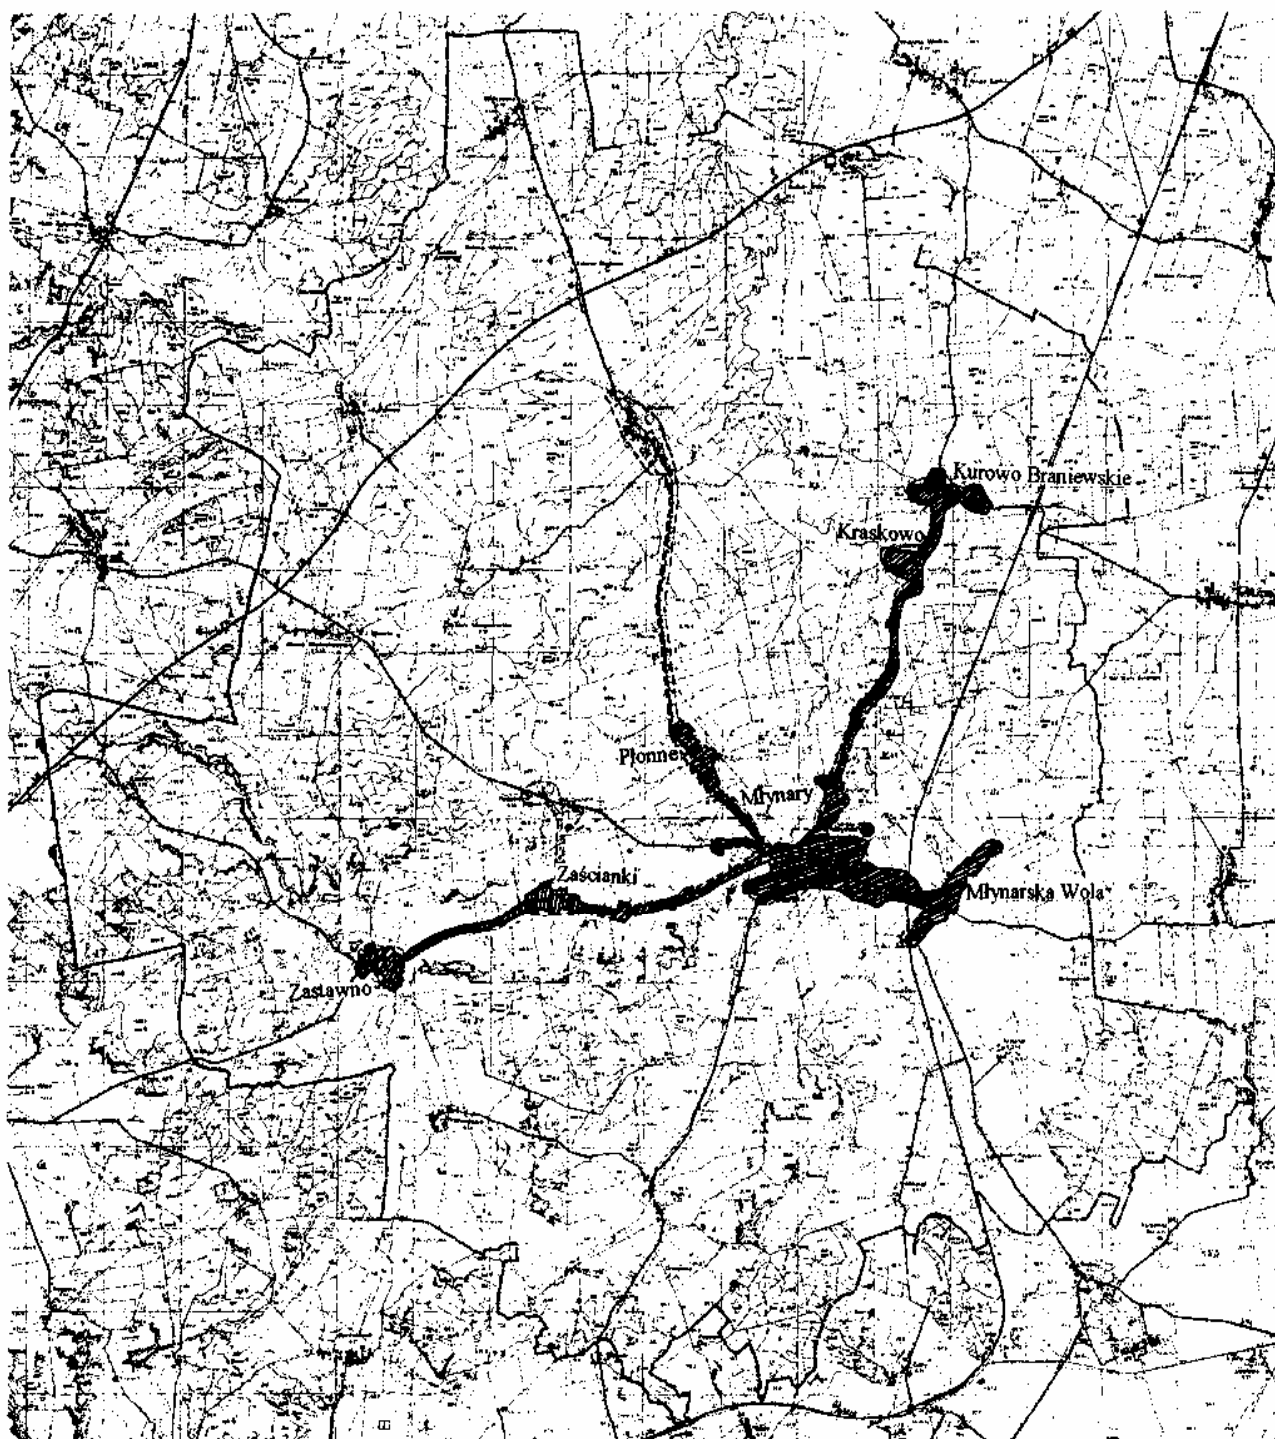

Aglomeracja Młynary

- Granica aglomeracji
- - - Granica gminy
- Oczyszczalnia ścieków

Mapa w skali 1:25 000, pomniejszona
do celów publikacji

1594

UCHWAŁA Nr XX/114/04

Rady Gminy Godkowo

z dnia 20 grudnia 2004 r.

w sprawie budżetu na rok 2005.

Na podstawie art. 18 ust. 2 pkt 4 ustawy z dnia 8 marca 1990 r. o samorządzie gminnym (tj. Dz. U. z 2001 r. Nr 142, poz. 1591, z 2002 r. Nr 23, poz. 220, Nr 62, poz. 558, Nr 113, poz. 984, Nr 153, poz. 1271, Nr 214, poz. 1806 z 2003 r. Nr 80, poz. 717, Nr 162, poz. 1568, z 2004 r. Nr 102, poz. 1055, Nr 116, poz. 1203) oraz art. 109, art. 124 ustawy z dnia 26 listopada 1998 r. o finansach publicznych (tj. Dz. U. z 2003 r. Nr 15, poz. 148, Nr 45, poz. 391, Nr 65, poz. 594, Nr 96, poz. 874, Nr 166, poz. 1611, Nr 189, poz. 1851 z 2004 r. Nr 19, poz. 177, Nr 93, poz. 890, Nr 121, poz. 1264, Nr 123, poz. 1291, Nr 210, poz. 2135, Nr 273, poz. 2703) Rada Gminy Godkowo uchwala, co następuje:

§ 1. 1. Uchwala się dochody budżetu gminy w wysokości 6.429.306 zł, zgodnie z załącznikiem nr 1 i nr 1a.

2. Ogólna kwota dochodów, o której mowa w ust. 1 obejmuje w szczególności:

- a) dotacje celowe na realizację zadań z zakresu administracji rządowej i innych zadań zleconych gminie ustawami w wysokości 1.045.109 zł, zgodnie z załącznikiem nr 3,
- b) dochody z tytułu wydawania zezwoleń na sprzedaż napojów alkoholowych w wysokości 35.000 zł,
- c) subwencje ogólne na kwotę 2.255.566 zł.

§ 2. 1. Uchwala się wydatki budżetu gminy w wysokości 6.451.306 zł zgodnie z załącznikiem nr 2.

2. Z wydatków, o których mowa w ust. 1 przeznacza się łącznie na:

- 1) wydatki bieżące kwotę 5.370.512 zł, w tym na:
 - a) wynagrodzenia i pochodne od wynagrodzeń 2.599.020 zł,
 - b) dotacje ogółem 116.200 zł,
 - c) wydatki na obsługę długu gminy 4.000 zł,
- 2) wydatki majątkowe w 2005 r. w wysokości 1.143.395 zł, w tym:
 - a) wydatki inwestycyjne na 2005 r. w wysokości 1.143.395 zł, zgodnie z załącznikiem nr 4.

3. Kwota wydatków określona w ust. 1 obejmuje ponadto:

- a) wydatki związane z realizacją zadań z zakresu administracji rządowej i innych zadań zleconych gminie ustawami w wysokości 1.045.109 zł, zgodnie z załącznikiem nr 3,
- b) wydatki na realizację zadań określonych w programie profilaktyki i rozwiązywania problemów alkoholowych w wysokości 35.000 zł.

§ 3. Źródłami pokrycia deficytu budżetu gminy w wysokości 22.000 zł są przychody pochodzące z kredytu w kwocie 22.000 zł.

§ 4. 1. Prognozuje się łączną kwotę długu gminy na koniec 2005 r. w wysokości 22.000 zł, zgodnie z załącznikiem nr 6.

2. Uchwala się przychody w wysokości 22.000 zł, zgodnie z załącznikiem nr 5.

3. Sposób sfinansowania deficytu budżetu przedstawia załącznik nr 11 - „sytuacja finansowa gminy”.

§ 5. 1. Uchwala się plany przychodów i wydatków:

- a) zakładu budżetowego - przychody w wysokości 233.215 zł, wydatki w wysokości 249.615 zł,
- b) środków specjalnych - przychody w wysokości 79.590 zł, wydatki w wysokości 80.699 zł, zgodnie z załącznikiem nr 7.

2. Uchwala się dotacje przedmiotowe dla zakładu budżetowego w wysokości 47.200 zł, zgodnie z załącznikiem nr 8.

§ 6. Uchwala się dotacje dla:

- a) samorządowych instytucji kultury w wysokości 69.000 zł, zgodnie z załącznikiem nr 9.

§ 7. Zatwierdza się plan przychodów i wydatków Gminnego Funduszu Ochrony Środowiska i Gospodarki Wodnej w wysokości:

- przychody - 2.500 zł,
- rozchody - 5.500 zł

zgodnie z załącznikiem nr 10.

§ 8. Tworzy się rezerwy:

- ogólną w wysokości 15.000 zł.

§ 9. 1. Upoważnia się Wójta Gminy do zaciągania długu publicznego do wysokości 120.000 zł.

2. Upoważnia się Wójta Gminy do spłat zobowiązań wymagalnych wynikających z prognozy kwoty długu.

§ 10. Ponadto upoważnia się Wójta do:

- 1) zaciągania kredytów i pożyczek oraz emisji papierów wartościowych na pokrycie występującego w ciągu roku budżetowego niedoboru budżetowego do wysokości 120.000 zł,
- 2) dokonywania zmian w planie wydatków polegających na przeniesieniu wydatków między paragrafami z wyłączeniem przeniesień wydatków między działami, za wyjątkiem płac i pochodnych powodujących zwiększenie tych wynagrodzeń,
- 3) lokowania wolnych środków budżetowych na rachunkach bankowych w innych bankach niż bank prowadzący obsługę budżetu gminy.

§ 11. Wójt Gminy opracuje w terminie 21 dni od dnia uchwalenia budżetu układ wykonawczy i przekaze zainteresowanemu jednostkom.

§ 12. 1. Uchwala obowiązuje w roku budżetowym 2005.

2. Wójt Gminy niezwłocznie ogłosi niniejszą uchwałę w dzienniku Urzędowym Województwa Warmińsko-Mazurskiego.

Przewodniczący Rady Gminy
Danuta Laskowska

Załącznik Nr 1
do uchwały Nr XX/114/04
Rady Gminy Godkowo
z dnia 20 grudnia 2004 r.

Plan dochodów budżetu gminy na 2005 r.

Dział	Rozdział	§	Treść	Plan na 2005r
010			ROLNICTWO I ŁOWIECTWO	2000
	01010		Infrastruktura wodociągowa i sanitacyjna wsi	2000
		0690	Wpływy z różnych opłat	2000
020			LEŚNICTWO	5100
	02001		Gospodarka leśna	5100
		0750	Dochody z najmu i dzierżawy składników majątkowych Skarbu Państwa, jednostek samorządu terytorialnego lub innych jednostek zaliczanych do sektora finansów publicznych oraz innych umów o podobnym charakterze	5000
		0840	Wpływy ze sprzedaży wyrobów i składników majątkowych	100
		0910	Odsetki od nieterminowych wpłat z tytułu podatków i opłat	0
400			WYTWARZANIE I ZAOPATRYWANIE W ENERGIĘ ELEKTRYCZNĄ, GAZ I WODĘ	5200
	40002		Dostarczanie wody	5200
		0830	Wpływy z usług	5000
		0910	Odsetki od nieterminowych wpłat z tytułu	200
600			TRANSPORT I ŁĄCZNOŚĆ	624450
	60016		Drogi publiczne gminne	624450
		6298	Środki na dofinansowanie własnych inwestycji gmin (związków gmin) powiatów (związków powiatów, samorządów województw, pozyskane z innych źródeł	550985
		6339	Wpływy z tytułu pomocy finansowej udzielanej między jednostkami samorządu terytorialnego na dofinansowanie własnych zadań inwestycyjnych i zakupów inwestycyjnych	73465
700			GOSPODARKA MIESZKANIOWA	366000
	70005		Gospodarka gruntami i nieruchomościami	366000
		0470	Wpływy z opłat za zarząd, użytkowanie i użytkowanie wieczyste nieruchomości	6000
		0490	Wpływy z innych lokalnych opłat pobieranych przez jednostki samorządu terytorialnego na podstawie odrębnych ustaw	1500
		0750	Dochody z najmu i dzierżawy składników majątkowych Skarbu Państwa, jednostek samorządu terytorialnego lub innych jednostek zaliczonych do sektora finansów publicznych oraz innych umów o podobnym charakterze	98000
		0840	Wpływy ze sprzedaży wyrobów i składników majątkowych	260000
		0910	Odsetki od nieterminowych wpłat z tytułu podatków i opłat	500
750			ADMINISTRACJA PUBLICZNA	109960
	75011		Urzędy wojewódzkie	43460
		0970	Wpływy z różnych dochodów	15
		2010	Dotacje celowe otrzymane z budżetu państwa na realizację zadań bieżących z zakresu administracji rządowej oraz innych zadań zleconych gminie ustawami	43245
		2360	Dochody jednostek samorządu terytorialnego związane z realizacją zadań z zakresu administracji rządowej oraz innych zadań zleconych ustawami	200
	75023		Urzędy gmin (miast i miast na prawach	6500
		0690	Wpływy z różnych opłat	2000
		0830	Wpływy z usług	2500
		0970	Wpływy z różnych dochodów	2000
	75095		Pozostała działalność	60000
		0960	Otrzymane spadki, zapisy i darowizny w postaci pieniężnej	0
		2460	Środki otrzymane od pozostałych jednostek zaliczonych do sektora fin. publ. na realizację zadań bieżących jednostek zaliczanych do sektora fin. publ.	60000
751			URZĘDY NACZELNYCH ORGANÓW WŁADZY PAŃSTWOWEJ, KONTROLI I OCHRONY PRAWA ORAZ SĄDOWNICTWA	564
	75101		Urzędy naczelnych organów władzy państwowej, kontroli i ochrony prawa oraz sądownictwa	564
		2010	Dotacje celowe otrzymane z budżetu państwa na realizację zadań bieżących z zakresu administracji rządowej oraz innych zadań zleconych gminie (związkom gmin) ustawami	564
754			BEZPIECZEŃSTWO PUBLICZNE I OCHRONA PRZECIWPOŻAROWA	300
	75414		Obrona cywilna	300
		2010	Dotacje celowe otrzymane z budżetu państwa na realizację zadań bieżących z zakresu administracji rządowej oraz innych zadań zleconych gminie (związkom gmin) ustawami	300
756			DOCHODY OD OSÓB PRAWNYCH, OD OSÓB FIZYCZNYCH I OD INNYCH JEDNOSTEK NIE POSIADAJĄCYCH OSOBOWOŚCI PRAWNEJ ORAZ WYDATKI ZWIĄZANE Z ICH POBOREM	1853651
	75615		Wpływy z podatku rolnego, podatku leśnego, podatku od czynności cywilnoprawnych oraz podatków i opłat lokalnych od osób prawnych i innych jednostek organizacyjnych	904000
		0310	Podatek od nieruchomości	550000
		0320	Podatek rolny	290000
		0330	Podatek leśny	52000
		0340	Podatek od środków transportowych	2500

	0490	Wpływy z innych lokalnych opłat pobieranych przez jednostki samorządu terytorialnego na podstawie odrębnych ustaw.	500
	0500	Podatek od czynności cywilno-prawnych	7000
	0910	Odsetki od nieterminowych wpłat z tytułu podatków i opłat	2000
75616		Wpływy z podatku rolnego, podatku leśnego, podatku od spadków i darowizn, podatku od czynności cywilnoprawnych oraz podatków i opłat lokalnych od osób fizycznych	667600
	0310	Podatek od nieruchomości	120000
	0320	Podatek rolny	505000
	0330	Podatek leśny	6000
	0340	Podatek od środków transportowych	7500
	0450	Wpływy z opłaty administracyjnej za czynności urzędowe	100
	0490	Wpływy z innych lokalnych opłat pobieranych przez jednostki samorządu terytorialnego na podstawie odrębnych ustaw	1000
	0500	Podatek od czynności cywilno-prawnych	10000
	0910	Odsetki od nieterminowych wpłat z tytułu podatków i opłat	18000
75618		Wpływy z innych opłat stanowiących dochody jednostek samorządu terytorialnego na podstawie ustaw.	10000
	0410	Wpływy z opłaty skarbowej	10000
75621		Udziały gmin w podatkach stanowiących dochód budżetu państwa	272051
	0010	Podatek dochodowy od osób fizycznych	271551
	0020	Podatek dochodowy od osób prawnych	500
758		ROŻNE ROZLICZENIA	2256566
75801		Część oświatowa subwencji ogólnej dla jednostek samorządu terytorialnego	1692949
	2920	Subwencje ogólne z budżetu państwa	1692949
75807		Część wyrównawcza subwencji ogólnej dla gmin	562617
	2920	Subwencje ogólne z budżetu państwa	562617
75814		Różne rozliczenia finansowe	1000
	0920	Pozostałe odsetki	1000
801		OŚWIATA I WYCHOWANIE	407
80101		Szkoły podstawowe	275
	0920	Pozostałe odsetki	30
	0970	Wpływy z różnych dochodów	245
80104		Przedszkola	20
	0970	Wpływy z różnych dochodów	20
80110		Gimnazja	102
	0920	Pozostałe odsetki	12
	0970	Wpływy z różnych dochodów	90
80113		Dowożenie uczniów do szkół	10
	0970	Wpływy z różnych dochodów	10
851		OCHRONA ZDROWIA	35000
85154		Przeciwdziałanie alkoholizmowi	35000
	0480	Wpływy z opłat za zezwolenia na sprzedaż alkoholu	35000
852		POMOC SPOŁECZNA	1170045
85212		Świadczenia rodzinne oraz składki na ubezpieczenia emerytalne i rentowe z ubezpieczenia społecznego	802000
	2010	Dotacje celowe otrzymane z budżetu państwa na realizację zadań bieżących z zakresu administracji rządowej oraz innych zadań zleconych gminie (związkom gmin) ustawami	802000
85213		Składki na ubezpieczenie zdrowotne	15000
	2010	Dotacje celowe otrzymane z budżetu państwa na realizację zadań bieżących z zakresu administracji rządowej oraz innych zadań zleconych gminie (związkom gmin) ustawami	15000
85214		Zasiłki i pomoc w naturze oraz składki na ubezpieczenia społeczne	262000
	2010	Dotacje celowe otrzymane z budżetu państwa na realizację zadań bieżących z zakresu administracji rządowej oraz innych zadań zleconych gminie (związkom gmin) ustawami	184000
	2030	Dotacje celowe otrzymane z budżetu państwa na realizację własnych zadań bieżących gmin (związków gmin)	78000
85219		Ośrodki pomocy społecznej	87045
	0920	Pozostałe odsetki	15
	0970	Wpływy z różnych dochodów	30
	2030	Dotacje celowe otrzymane z budżetu państwa na realizację własnych zadań bieżących gmin (związków gmin)	87000
85228		Usługi opiekuńcze i specjalistyczne usługi opiekuńcze	4000
	0830	Wpływy z usług	4000
854		EDUKACYJNA OPIEKA WYCHOWAWCZA	36
85401		Świetlice szkolne	36
	0970	Wpływy z różnych dochodów	36
921		KULTURA I OCHRONA DZIEDZICTWA NARODOWEGO	27
92116		Biblioteki	27
	0920	Pozostałe odsetki	12
	0970	Wpływy z różnych dochodów	15
92120		Ochrona i konserwacja zabytków	

0960	Otrzymane spadki, zapisy i darowizny w postaci pieniężnej	
	DOCHODY OGÓŁEM	6429306
	1. Dotacje celowe	1210109
	na zadania własne	165000
	na zadania zlecone	1045109
	na porozum. z organami adm. rządowej	0
	na porozum. i umowy z j.s.t.	0
	2. Środki ze źr. zagr. nie podlegające zwrotowi	624450
	Nadwyżka z lat ubiegłych	0
	RAZEM DOCHODY	6429306

Załącznik Nr 1a
do uchwały Nr XX/114/04
Rady Gminy Godkowo
z dnia 20 grudnia 2004 r.

Plan dochodów budżetu gminy na 2005 r.

Wyszczególnienie	Plan na 2005 r
I. Podatki i opłaty	1873151
1. Od nieruchomości § 0310	670000
2. Rolny § 0320	795000
3. Podatek leśny § 0330	58000
4. Podatek od środków transportowych § 0340	10000
5. Wpł. z karty podatk. § 0350	0
6. Opłata skarbową § 0410	10000
7. Podatek od spadków i darowizn § 0360	0
8. Podatek od czynności cywilno-prawnych § 0500	17000
9. Udział w podatku dochodowym od osób prawnych § 0020	500
10. Udział w Podatku dochodowym od osób fizycznych § 0010	271551
11. Wpływy z opłat za wydawanie zezwoleń na sprzedaż alkoholu § 0480	35000
12. Opłaty roczne za wieczyste użytkowanie gruntów § 0470	6000
13. Opłata administracyjna § 0450	100
II. Dochody z majątku gminy	363100
1. Ze sprzedaży	260100
2. Z dzierżawy	103000
III. Wpłaty od jednostek organizacyjnych gminy	0
IV. Pozostałe dochody	102930
A. Ogółem dochody własne (I+II+III+IV)	2339181
V. Subwencja ogólna	2255566
VI. Ogółem dotacje, z tego:	2055366
1. Dotacje celowe na zadania własne gminy § 2030-6330	165000
2. Dotacje celowe na zadania zlecone gminom § 2010-6310	1045109
3. Dotacje celowe na zadania realizowane w drodze umów i porozumień § 2310-2330 lub 6610-6630	0
4. Inne dotacje	0
5. Środki na finans. progr. ze źródeł zagr. nie podlegające zwrotowi	624450
B. Ogółem subwencje i dotacje (V+VI)	4310932
Dochody ogółem (A+B)	6429306

Załącznik Nr 2
do uchwały Nr XX/114/04
Rady Gminy Godkowo
z dnia 20 grudnia 2004 r.

Wydatki budżetu gminy na rok 2005.

Dział	Rozdział	§	Treść	Plan na rok 2005
010			ROLNICTWO I ŁOWIECTWO	313148
	01008		Melioracje wodne	21000
		4210	Zakup materiałów i wyposażenia	1000
		4300	Zakup usług pozostałych	20000
	01010		Infrastruktura wodociągowa i sanitacyjna wsi	254806
		6050	Wydatki inwestycyjne jednostek budżetowych	254806
	01030		Izby rolnicze	15000
		2850	Wpłaty gmin na rzecz izb rolniczych w wysokości 2% uzyskanych wpływów z podatku rolnego	15000
	01036		Restrukturyzacja i modernizacja sektora żywnościowego oraz rozwój obszarów wiejskich	22342
		4430	Różne opłaty i składki	6000

		6050	Wydatki inwestycyjne jednostek budżetowych	16342
600			TRANSPORT I ŁĄCZNOŚĆ	823970
	60016		Drogi publiczne gminne	820970
		4170	Wynagrodzenia bezosobowe	16000
		4210	Zakup materiałów i wyposażenia	7000
		4270	Zakup usług remontowych	40323
		4300	Zakup usług pozostałych	8000
		6050	Wydatki inwestycyjne jednostek budżetowych	125197
		6058	Wydatki inwestycyjne jednostek budżetowych	550985
		6059	Wydatki inwestycyjne jednostek budżetowych	73465
	60095		Pozostała działalność	3000
		4210	Zakup materiałów i wyposażenia	3000
700			GOSPODARKA MIESZKANIOWA	27000
	70005		Gospodarka gruntami i nieruchomościami	27000
		4170	Wynagrodzenia bezosobowe	1000
		4210	Zakup materiałów i wyposażenia	15000
		4260	Zakup energii	1500
		4270	Zakup usług remontowych	6000
		4300	Zakup usług pozostałych	2000
		4430	Różne opłaty i składki	1500
710			DZIAŁALNOŚĆ USŁUGOWA	40000
	71004		Plany zagospodarowania przestrzennego	30000
		4300	Zakup usług pozostałych	30000
	71014		Opracowania geodezyjne i kartograficzne	5000
		4300	Zakup usług pozostałych	5000
	71095		Pozostała działalność	5000
		4300	Zakup usług pozostałych	5000
750			ADMINISTRACJA PUBLICZNA	910055
	75011		Urzędy wojewódzkie	42045
		4010	Wynagrodzenia osobowe pracowników	30000
		4040	Dodatkowe wynagrodzenie roczne	2700
		4110	Składki na ubezpieczenia społeczne	5700
		4120	Składki na Fundusz Pracy	850
		4210	Zakup materiałów i wyposażenia	1200
		4300	Zakup usług pozostałych	675
		4410	Podróże służbowe krajowe	200
		4440	Odpisy na zakładowy fundusz świadczeń socjalnych	720
	75022		Rady gmin (miast i miast na prawach powiatu)	43600
		3030	Różne wydatki na rzecz osób fizycznych	35400
		4210	Zakup materiałów i wyposażenia	4000
		4300	Zakup usług pozostałych	3200
		4410	Podróże służbowe krajowe	1000
	75023		Urzędy gmin (miast i miast na prawach powiatu)	728570
		3020	Nagrody i wydatki osobowe nie zaliczone do wynagrodzenia	2000
		4010	Wynagrodzenia osobowe pracowników	430410
		4040	Dodatkowe wynagrodzenie roczne	31500
		4110	Składki na ubezpieczenia społeczne	78100
		4120	Składki na Fundusz Pracy	11200
		4170	Wynagrodzenia bezosobowe	2000
		4210	Zakup materiałów i wyposażenia	35000
		4260	Zakup energii	9000
		4270	Zakup usług remontowych	5000
		4300	Zakup usług pozostałych	65000
		4410	Podróże służbowe krajowe	20000
		4430	Różne opłaty i składki	5000
		4440	Odpisy na zakładowy fundusz świadczeń socjalnych	9360
		6060	Wydatki na zakupy inwestycyjne jednostek budżetowych	25000
	75095		Pozostała działalność	95840
		3020	Nagrody i wydatki osobowe nie zaliczane do wynagrodzeń	1000
		3030	Różne wydatki na rzecz osób fizycznych	5600
		4010	Wynagrodzenia osobowe pracowników	51000
		4040	Dodatkowe wynagrodzenie roczne	5400
		4110	Składki na ubezpieczenia społeczne	9800
		4120	Składki na Fundusz Pracy	1440
		4170	Wynagrodzenia bezosobowe	2000
		4210	Zakup materiałów i wyposażenia	3000
		4300	Zakup usług pozostałych	12000
		4430	Różne opłaty i składki	1000
		4440	Odpisy na zakładowy fundusz świadczeń socjalnych	3600
751			URZĘDY NACZELNYCH ORG. WŁADZY PAŃSTWOWEJ, KONTROLI I OCHRONY PRAWA ORAZ SĄDOWNICTWA	564
	75101		Urzędy naczelných organów władzy państwa, kontroli i ochrony prawa	564
		4210	Zakup materiałów i wyposażenia	200
		4300	Zakup usług pozostałych	364

		4010	Wynagrodzenia osobowe pracowników	35000
		4040	Dodatkowe wynagrodzenie roczne	1650
		4110	Składki na ubezpieczenia społeczne	6400
		4120	Składki na Fundusz Pracy	950
		4210	Zakup materiałów i wyposażenia	45000
		4260	Zakup energii	1000
		4270	Zakup usług remontowych	5000
		4300	Zakup usług pozostałych	150000
		4410	Podróże służbowe krajowe	200
		4430	Różne opłaty i składki	3700
		4440	Odpisy na zakładowy fundusz świadczeń socjalnych	1440
	80146		Dokształcanie i doskonalenie nauczycieli	10170
		4300	Zakup usług pozostałych	4700
		4410	Podróże służbowe krajowe	5470
	80195		Pozostała działalność	62990
		4010	Wynagrodzenia osobowe pracowników	47000
		4110	Składki na ubezpieczenia społeczne	9200
		4120	Składki na Fundusz Pracy	1300
		4300	Zakup usług pozostałych	4050
		4440	Odpisy na zakładowy fundusz świadczeń socjalnych	1440
851			OCHRONA ZDROWIA	60000
	85154		Przeciwdziałanie alkoholizmowi	35000
		4110	Składki na ubezpieczenia społeczne	3100
		4120	Składki na Fundusz Pracy	500
		4170	Wynagrodzenia bezosobowe	13000
		4210	Zakup materiałów i wyposażenia	2000
		4260	Zakup energii	400
		4300	Zakup usług pozostałych	15000
		4410	Podróże służbowe krajowe	500
		4430	Różne opłaty i składki	500
	85195		Pozostała działalność	25000
		4170	Wynagrodzenia bezosobowe	500
		4210	Zakup materiałów i wyposażenia	10000
		4260	Zakup energii	6000
		4270	Zakup usług remontowych	3000
		4300	Zakup usług pozostałych	5000
		4430	Różne opłaty i składki	500
852			POMOC SPOŁECZNA	1551171
	85212		Świadczenia rodzinne oraz składki na ubezpieczenia emerytalne i rentowe z ubezpieczenia społecznego	810071
		3110	Świadczenia społeczne	785960
		4010	Wynagrodzenia osobowe pracowników	12000
		4040	Dodatkowe wynagrodzenie roczne	550
		4110	Składki na ubezpieczenia społeczne	2200
		4120	Składki na Fundusz Pracy	310
		4210	Zakup materiałów i wyposażenia	2000
		4300	Zakup usług pozostałych	4231
		4410	Podróże służbowe krajowe	100
		4440	Odpisy na zakładowy fundusz świadczeń socjalnych	720
	85213		Składki na ubezpieczenie zdrowotne opłacane za osoby pobierające niektóre świadczenia z pomocy społecznej	15000
		4130	Składki na ubezpieczenie zdrowotne	15000
	85214		Zasiłki i pomoc w naturze oraz składki na ubezpieczenia społeczne	443000
		3110	Świadczenia społeczne	443000
	85215		Dodatki mieszkaniowe	89000
		3110	Świadczenia społeczne	89000
	85219		Ośrodki pomocy społecznej	175700
		3020	Nagrody i wydatki osobowe niezaliczone do wynagrodzeń	1000
		4010	Wynagrodzenia osobowe pracowników	107400
		4040	Dodatkowe wynagrodzenie roczne	9250
		4110	Składki na ubezpieczenia społeczne	21000
		4120	Składki na Fundusz Pracy	3000
		4210	Zakup materiałów i wyposażenia	5150
		4260	Zakup energii	2830
		4270	Zakup usług remontowych	300
		4300	Zakup usług pozostałych	17800
		4410	Podróże służbowe krajowe	1600
		4430	Różne opłaty i składki	3500
		4440	Odpisy na zakładowy fundusz świadczeń socjalnych	2870
	85228		Usługi opiekuńcze i specjalistyczne usługi opiekuńcze	20000
		4300	Zakup usług pozostałych	20000
	85295		Pozostała działalność	400
		4300	Zakup usług pozostałych	400
854			EDUKACYJNA OPIEKA WYCHOWAWCZA	153404

85401		Świetlice szkolne	153404	
	3020	Nagrody i wydatki osobowe niezaliczone do wynagrodzeń	5756	
	4010	Wynagrodzenia osobowe pracowników	106316	
	4040	Dodatkowe wynagrodzenie roczne	8150	
	4110	Składki na ubezpieczenia społeczne	22700	
	4120	Składki na Fundusz Pracy	3110	
	4410	Podróże służbowe krajowe	600	
	4440	Odpisy na zakładowy fundusz świadczeń socjalnych	6772	
900		GOSPODARKA KOMUNALNA I OCHRONA ŚRODOWISKA	209000	
90003		Oczyszczanie miast i wsi	2200	
90015	4210	Zakup materiałów i wyposażenia	200	
	4300	Zakup usług pozostałych	2000	
		Oświetlenie ulic, placów i dróg	153600	
	4210	Zakup materiałów i wyposażenia	6000	
	4260	Zakup energii	67000	
	4300	Zakup usług pozostałych	4000	
	6050	Wydatki inwestycyjne jednostek budżetowych	62600	
	4580	Pozostałe odsetki	14000	
	90017		Zakłady gospodarki komunalnej	47200
	2650	Dotacja przedmiotowa z budżetu dla zakładu budżetowego	47200	
90095		Pozostała działalność	6000	
	4170	Wynagrodzenia bezosobowe	1000	
	4210	Zakup materiałów i wyposażenia	4000	
	4300	Zakup usług pozostałych	1000	
92116		KULTURA I OCHRONA DZIDZICTWA NARODOWEGO	72000	
		Biblioteki	69000	
	2480	Dotacja podmiotowa z budżetu dla samorządowej instytucji kultury	69000	
	92195		Pozostała działalność	3000
4300	Zakup usług pozostałych	3000		
92605		KULTURA FIZYCZNA I SPORT	2000	
		Zadania w zakresie kultury fizycznej i sportu	2000	
	4210	Zakup materiałów i wyposażenia	1000	
	4300	Zakup usług pozostałych	1000	
OGÓŁEM WYDATKI, w tym:			6451306	
a) wydatki bieżące, w tym:			5370512	
- wynagrodzenia i pochodne od wynagrodzeń,			2599020	
- dotacje,			116200	
- na obsługę długu j.s.t.			4000	
- z tytułu poręczeń i gwarancji udzielonych przez j.s.t.			0	
b) wydatki majątkowe,			1080794	
- w tym wydatki inwestycyjne			1080794	
ROZCHODY			0	
RAZEM WYDATKI I ROZCHODY			6451306	

Załącznik Nr 3
do uchwały Nr XX/114/04
Rady Gminy Godkowo
z dnia 20 grudnia 2004 r.

Dochody i wydatki związane z realizacją zadań z zakresu administracji rządowej zleconych gminie i innych zadań zleconych ustawami w 2005 r.

w złotych

Klasyfikacja			Nazwa	Dochody przyznane z tyt. dotacji na realizację zadań z zakresu adm. rządowej	Wydatki przeznaczone na realizację zadań z zakresu administracji rządowej	Dochody do przekazania do budżetu państwa lub budżetu j.s.t
Dział	Rozdział	§				
750			ADMINISTRACJA PUBLICZNA	43245	43245	4000
	75011		Urzędy wojewódzkie	43245	43245	4000
		2010	Dotacje celowe otrzymane z budżetu państwa na realizację bieżących zadań z zakresu administracji rządowej oraz innych zadań zleconych gminie ustawami	43245	0	0
		2350	Dochody budżetu państwa związane z realizacją zadań zleconych jednostkom samorządu terytorialnego	0	0	4000
		4010	Wynagrodzenia osobowe pracowników	0	31000	0
		4040	Dodatkowe wynagrodzenia roczne	0	2700	0
		4110	Składki na ubezpieczenia społeczne	0	5900	0
		4120	Składki na ubezpieczenia społeczne	0	850	0
		4210	Zakup materiałów i wyposażenia	0	1200	0
		4300	Zakup usług pozostałych	0	675	0

		4410	Podróże służbowe krajowe	0	200	0
		4440	Odpisy na ZFSS	0	720	0
751			URZĘDY NACZELNYCH ORGANÓW WŁADZY, KONTROLI I OCHRONY PRAWA ORAZ SĄDOWNICTWA	564	564	0
	75101		Urzędy naczelnych organów władzy państwowej, kontroli i ochrony prawa	564	564	0
		2010	Dotacje celowe otrzymane z budżetu państwa na realizację bieżących zadań z zakresu administracji rządowej oraz innych zadań zleconych gminie ustawami	564	0	0
		4210	Zakup materiałów i wyposażenia	0	200	0
		4300	Zakup usług pozostałych	0	364	0
754			Bezpieczeństwo publiczne i ochrona przeciwpożarowa	300	300	0
	75414		Obrona cywilna	300	300	0
		2010	Dotacje celowe otrzymane z budżetu państwa na realizację bieżących zadań z zakresu administracji rządowej oraz innych zadań zleconych gminie ustawami	300	0	0
		4300	Zakup usług pozostałych	0	150	0
		4410	Podróże służbowe krajowe	0	150	0
852			POMOC SPOŁECZNA	1001000	1001000	0
	85212		Świadczenia rodzinne oraz składki na ubezpieczenia emerytalne i rentowe z ubezpieczenia społecznego	802000	802000	0
		2010	Dotacje celowe otrzymane z budżetu państwa na realizację bieżących zadań z zakresu administracji rządowej oraz innych zadań zleconych gminie ustawami	802000	0	0
		3110	Świadczenia społeczne	0	785960	0
		4010	Wynagrodzenia osobowe pracowników	0	9509	0
		4040	Dodatkowe wynagrodzenie roczne	0	300	0
		4110	Składki na ubezpieczenia społeczne	0	1700	0
		4120	Składki na Fundusz Pracy	0	200	0
		4210	Zakup materiałów i wyposażenia	0	2000	0
		4300	Zakup usług pozostałych	0	2231	0
		4410	Podróże służbowe krajowe	0	100	0
	85213		Składki na ubezpieczenia zdrowotne opłacane za osoby pobierające niektóre świadczenia z pomocy społecznej	15000	15000	0
		2010	Dotacje celowe otrzymane z budżetu państwa na realizację bieżących zadań z zakresu administracji rządowej oraz innych zadań zleconych gminie ustawami	15000	0	0
		4130	Składki na ubezpieczenia zdrowotne	0	15000	0
	85214		Zasiłki i pomoc w naturze oraz składki na ubezpieczenia społeczne	184000	184000	0
		2010	Dotacje celowe otrzymane z budżetu państwa na realizację bieżących zadań z zakresu administracji rządowej oraz innych zadań zleconych gminie ustawami	184000	0	0
		3110	Świadczenia społeczne	0	184000	0
RAZEM:				1045109	1045109	4000

Załącznik Nr 4
do uchwały Nr XX/114/04
Rady Gminy Godkowo
z dnia 20 grudnia 2004 r.

Wydatki inwestycyjne gminy w roku budżetowym 2005.

Dział	Rozdz.	Nazwa zadania inwestycyjnego i okres realizacji (w latach)	Łączne nakłady finansowe (5+9+10)	Planowane nakłady				Jednostka organizacyjna realizująca zadanie lub koordynująca program
				rok budżetowy 2005 (6+7+8)	w tym źródła finansowania			
					środki własne	środki z budżetu państwa	środki pochodzące ze środków UE	
1	2	3	4	5	6	7	8	9
010	01010	Budowa wodociągu wiejskiego Godkowo - Skowrony	248.806,00	248.806,00	248.806,00	0,00	0,00	Urząd Gminy
010	01010	Budowa wodociągu wiejskiego Kwitajny - Osiek	6.000,00	6.000,00	6.000,00	0,00	0,00	Urząd Gminy
010	01036	Odnowa wsi w sołectwach Ząbrowiec i Podągi	16.342,00	16.342,00	16.342,00	0,00	0,00	Urząd Gminy
600	60016	Przebudowa drogi gminnej Stary Cieszyn-Bielica	734.646,35	734.646,35	110.196,95	73.464,64	550.984,76	Urząd Gminy

600	60016	Budowa chodnika w miejscowości Godkowo	15.001,00	15.001,00	15.001,00	0,00	0,00	Urząd Gminy
750	75023	Zakup zestawu komputerowego, remont budynku Urzędu Gminy	25.000,00	25.000,00	25.000,00	0,00	0,00	Urząd Gminy
801	80110	Zakup pieca centralnego ogrzewania do Gimnazjum w Dobrym	35.000,00	35.000,00	35.000,00	0,00	0,00	Urząd Gminy
Ogółem			1.080.795,35	1.080.795,35	456.345,95	73.464,64	550.984,76	Urząd Gminy

UWAGA! Występuje różnica między kwotą wydatków inwestycyjnych wykazaną w treści uchwały w wysokości 1.143.395 zł, a kwotą wykazaną w załącznikach o wydatkach inwestycyjnych tj.1.080.795 zł. Różnica w kwocie 62.600 zł to kapitał wierzytelności z tytułu modernizacji oświetlenia ulicznego przypadający do spłaty w roku budżetowym 2005. Został on wykazany w paragrafie inwestycyjnym w wydatkach bieżących (inwestycja zakończona) zgodnie z obowiązującymi przepisami.

Ponadto w związku z ubieganiem się o środki z EFRR, plan inwestycyjny wykazano w złotych i groszach, natomiast plan wydatków (zgodnie z obowiązującymi w tym zakresie przepisami) wykazano w pełnych złotych.

Załącznik Nr 5
do uchwały Nr XX/114/04
Rady Gminy Godkowo
z dnia 20 grudnia 2004 r.

Źródła sfinansowania deficytu lub rozdysponowania nadwyżki budżetowej w 2005 r.
w złotych

L.p.	Treść	Klasyfikacja przychodów i rozchodów	Plan 2005 r.
1	2	3	5
1.	Planowane dochody		6.429.306
2.	Planowane wydatki		6.451.306
	Nadwyżka (1-2)		0
	Deficyt (1-2)		22.000
I.	Finansowanie		-22.000
Przychody ogółem:			22.000
1.	Kredyty zaciągane w bankach krajowych	§ 952	22.000
2.	Pożyczki (uzyskane)	§ 952	0
3.	Spłaty pożyczek udzielonych	§ 955	0
4.	Prywatyzacja majątku j.s.t.	§ od 941 do 944	0
5.	Nadwyżka budżetu z lat ubiegłych	§ 957	0
6.	Obligacje j.s.t. oraz związków komunal.	§ 911	0
7.	Sprzedaż papierów wartościowych	§ 931	0
8.	Inne źródła		0
Rozchody ogółem:			0
1.	Spłata kredytu	§ 992	0
2.	Spłaty pożyczki	§ 995	0
3.	Pożyczki udzielone	§ 992	0
4.	Lokaty w bankach	§ 994	0
5.	Wykup papierów wartościowych	§ 982	0
6.	Wykup obligacji samorządowych	§ 971	0
7.	Rozchody z tytułu innych rozliczeń	§ 995	0

Załącznik Nr 6
do uchwały Nr XX/114/04
Rady Gminy Godkowo
z dnia 20 grudnia 2004 r.

Prognoza kwoty długu gminy.

w złotych

L.p.	Rodzaj zadłużenia	Wykonanie na 31.12.2004 r.	Przewidywany stan na koniec roku			
			2005	2006	2070	2008
1	2	3	4	5	6	7
1.	Wyemitowane papiery wartościowe	0	0	0	0	0
2.	Kredyty	0	0	0	0	0
3.	Pożyczki	0	22.000	20.000	0	0
4.	Przyjęte depozyty	0	0	0	0	0
5.	Wymagalne zobowiązania :	0	0	0	0	0
	1. jednostek budżetowych,	0	0	0	0	0
	2. wynikające z :	0	0	0	0	0
	a) ustaw,	0	0	0	0	0
	b) orzeczeń sądowych,	0	0	0	0	0
	c) udzielonych poręczeń i gwarancji,	0	0	0	0	0
	d) innych tytułów,	0	0	0	0	0
6.	Łączna kwota długu na koniec roku budżetowego	0	22.000	20.000	0	0
7.	Dochody ogółem	5.554.067	6.429.306	5.810.000	5.810.000	5.810.000
8.	% udziału długu j.s.t. w dochodach na koniec roku.	0	0,34	0,34	0	0

Załącznik Nr 7
do uchwały Nr XX/114/04
Rady Gminy Godkowo
z dnia 20 grudnia 2004 r.

Plany przychodów i wydatków zakładów budżetowych, gospodarstw pomocniczych, środków specjalnych na rok 2005.

w złotych

L.p.	Wyszczególnienie	Stan środków obrotowych lub pieniężnych na początku roku	Przychody		Wydatki		Stan środków obrotowych lub pieniężnych na koniec roku
			ogółem	w tym dotacja z budżetu	ogółem	w tym wpłata do budżetu	
1	2	3	4	5	6	7	8
I.	Zakłady budżetowe	18.800	233.215	47.200	249.615	0	2.400
	Zakład Usług Komunalnych w Godkowie	18.800	233.215	47.200	249.615	0	2.400
III.	Środki specjalne	5.765	79.590	0	80.699	0	4.656
	w tym:	1.625	18.840	0	19.345	0	1.120
	1. Gimnazjum w Dobrym						
	2. Szkoła Podstawowa w Godkowie	3.154	37.422	0	37.827	0	2.749
	3. Szkoła Podstawowa w Bielicy	986	23.328	0	23.527	0	787
	OGÓŁEM	24.565	312.805	47.200	330.314	0	7.056

Załącznik Nr 8
do uchwały Nr XX/114/04
Rady Gminy Godkowo
z dnia 20 grudnia 2004 r.

Dotacje przedmiotowe dla zakładów budżetowych i gospodarstw pomocniczych, kalkulowane wg. Stawek jednostkowych w 2005 r.

w złotych

Nazwa jednostki otrzymującej dotację	Zakres (rodzaj i wielkość stawki jednostkowej)	Kwota zł
1	2	3
Zakład Usług Komunalnych w Godkowie	80.000 m ³ x 0,59 zł	47.200

Załącznik Nr 9
do uchwały Nr XX/114/04
Rady Gminy Godkowo
z dnia 20 grudnia 2004 r.

Dotacje dla samorządowych instytucji kultury w roku 2005.

w złotych

Nazwa instytucji	Kwota dotacji zł
1	2
Biblioteka Publiczna w Godkowie	69.000
Ogółem kwota dotacji	69.000

Załącznik Nr 10
do uchwały Nr XX/114/04
Rady Gminy Godkowo
z dnia 20 grudnia 2004 r.

Plan przychodów i wydatków Gminnego Funduszu Ochrony Środowiska i Gospodarki Wodnej.

w złotych

L.p.	Wyszczególnienie	Plan na 2005 r.
I.	Stan funduszy na początek roku	3.000
1.	- środki pieniężne	3.000
2.	- należności	0
3.	- zobowiązania	0
4.	- materiały	0
II.	Przychody	2.500
1.	§ 083 - wpływy z usług	0
2.	§ 069 - różne opłaty	0

4.	§ 296 - Przelewy redystrybucyjne	2.500
III.	Wydatki	5.500
1.	Wydatki bieżące	0
	§ 4410 - Podróże służbowe krajowe	0
	§ 4210 - materiały i wyposażenie	500
	§ 4270 - Usługi materialne	0
	§ 4300 - Usługi niematerialne	1.000
	§ 2960 - dotacje z funduszy celowych na realizację inwestycji j.s.t.	0
	§ 2960 - przelewy redystrybucyjne	0
2.	Wydatki majątkowe	4.000
	§ 6050 - wydatki na finansowanie inwestycji jednostek budżetowych lub § 6060 - zakupy inwestycyjne	4.000
IV.	Stan funduszy na koniec roku, w tym:	0
1.	-środki pieniężne	0
2.	- należności	0
3.	- zobowiązania	0
4.	- materiały	0

Załącznik Nr 11
do uchwały Nr XX/114/04
Rady Gminy Godkowo
z dnia 20 grudnia 2004 r.

Sytuacja finansowa gminy Godkowo.

L.p.	Wyszczególnienie	Plan 2005	LATA SPŁATY KREDYTU/POŻYCZKI				
			2006 1	2007 2	2008 3	2009 4	2010 5
I.	Dochody ogółem	6.429.306	5.810.000	5.810.000	5.810.000	5.900.000	6.000.000
A.	Dochody własne w tym:	2.339.181	2.360.000	2.360.000	2.360.000	2.450.000	2.500.000
1.	z podatków i opłat lokalnych	1.601.100	1.600.000	1.600.000	1.600.000	1.600.000	1.600.000
2.	z majątku gminy	363.100	128.000	100.000	100.000	100.000	100.000
3.	z udziału w podatkach	272.051	300.000	300.000	300.000	300.000	300.000
4.	pozostałe dochody	102.930	332.000	360.000	360.000	450.000	500.000
B.	Subwencje	2.255.566	2.300.000	2.300.000	2.300.000	2.300.000	2.300.000
C.	Dotacje celowe na zadania z zakresu admin. rządowej	1.045.109	1.000.000	1.000.000	1.000.000	1.000.000	1.000.000
D.	Dotacje celowe na zadania własne	165.000	150.000	150.000	140.000	140.000	0
II.	Wydatki ogółem	6.451.306	5.800.000	5.700.000	5.700.000	5.800.000	5.800.000
A.	Wydatki bieżące	5.370.512	5.300.000	5.300.000	5.300.000	5.400.000	5.400.000
B.	Wydatki majątkowe	1.080.794	500.000	400.000	400.000	400.000	400.000
C.	Wydatki inwestycyjne	1.080.794	500.000	400.000	400.000	400.000	400.000
III.	Spłaty pożyczek i kredytów	4.000	2.800	25.000	0	0	0
A.	Spłata zaciągniętych pożyczek, kredytów	0	0	0	0	0	0
1.	w tym: spłata rat pożyczek, kredytów	0	0	0	0	0	0
2.	Odsetki	0	0	0	0	0	0
B.	Spłata wnioskowanej pożyczki, kredytu	0	2.800	20.000	0	0	0
1.	w tym: spłata rat pożyczki, kredytu	0	2.000	20.000	0	0	0
2.	Odsetki	4.000	800	5.000	0	0	0
C.	Wartość udzielonych poręczeń	0	0	0	0	0	0
D.	Wykup papierów wartościowych i dyskonto	0	0	0	0	0	0
IV.	Wynik(I-II)	-22.000	10.000	110.000	100.000	100.000	100.000
V.	Planowana, łączna kwota długu	22.000	20.000	0	0	0	0
VI.	Dług/dochody (%) (art. 114ufp)	0,34	0,34	0	0	0	0
VII.	Spłaty rat i odsetek/dochody (%) (art.113ufp)	0,06	0,05	0,43	0	0	0

1595

UCHWAŁA Nr XLVIII/647/05

Rady Miasta Olsztyn

z dnia 24 sierpnia 2005 r.

w sprawie utworzenia Środowiskowego Domu Samopomocy dla Osób z Zaburzeniami Psychicznymi przy ul. Królowej Jadwigi 4 oraz zmiany statutu Miejskiego Ośrodka Pomocy Społecznej w Olsztynie.

Na podstawie art. 18 ust. 1 pkt 5 ustawy z dnia 12 marca 2004 r. o pomocy społecznej (Dz. U. Nr 64, poz. 593 oraz Nr 99, poz. 1001, Nr 273, poz. 2703) i art. 40 ust. 2 pkt 2 ustawy z dnia 8 marca 1990 r. o samorządzie gminnym (Dz. U. z 2001 r. Nr 142, poz. 1591 z 2002 r. Nr 23, poz. 220, Nr 62, poz. 558, Nr 113, poz. 984, Nr 153, poz. 1271, Nr 214, poz. 1806, z 2003 r. Nr 80, poz. 717, Nr 162, poz. 1568, z 2004 r. Nr 102, poz. 1055, Nr 116, poz. 1203) Rada Miasta Olsztyn uchwala, co następuje:

§ 1. Tworzy się z dniem 1 września 2005 r. ośrodek wsparcia dziennego pobytu pod nazwą „Środowiskowy Dom Samopomocy dla Osób z Zaburzeniami Psychicznymi” w Olsztynie przy ul. Królowej Jadwigi 4.

§ 2. W § 9 statutu Miejskiego Ośrodka Pomocy Społecznej w Olsztynie stanowiącego załącznik do

uchwały Nr XXVI/381/04 Rady Miasta Olsztyn z dnia 26 maja 2004 r. w sprawie uchwalenia statutu Miejskiego Ośrodka Pomocy Społecznej w Olsztynie. Punkt 11 otrzymuje brzmienie „Środowiskowy Dom Samopomocy dla Osób z Zaburzeniami Psychicznymi ul. Królowej Jadwigi 4”.

§ 3. Wykonanie uchwały powierza się Prezydentowi Miasta Olsztyn.

§ 4. Uchwała wchodzi w życie po upływie 14 dni od daty ogłoszenia w Dzienniku Urzędowym Województwa Warmińsko-Mazurskiego.

Przewodniczący Rady
Zbigniew Dąbkowski

1596

UCHWAŁA Nr XLI/315/05

Rady Miejskiej w Ostródzie

z dnia 24 sierpnia 2005 r.

w sprawie uchwalenia zmiany miejscowego planu zagospodarowania przestrzennego miasta Ostródy w obszarze G75 UZ oraz miejscowych planów zagospodarowania przestrzennego południowej części miasta Ostródy w obszarze US13.

Na podstawie art. 18 ust. 2 pkt 5 ustawy z dnia 8 marca 1990 r. o samorządzie gminnym (Dz. U. z 2001 r. Nr 142, poz. 1591, z 2002 r. Nr 23, poz. 220, Nr 62, poz. 558, Nr 113, poz. 984, Nr 153, poz. 1271, Nr 214, poz. 1806, z 2003 r. Nr 80, poz. 717, Nr 162, poz. 1568, z 2004 r. Nr 102, poz. 1055, Nr 116, poz. 1203) i art. 20 ust. 1 ustawy z dnia 27 marca 2003 r. o planowaniu i zagospodarowaniu przestrzennym (Dz. U. z 2003 r. Nr 80, poz. 717, z 2004 r. Nr 6, poz. 41, Nr 141, poz. 1492) Rada Miejska w Ostródzie, po stwierdzeniu zgodności zmiany planów z ustaleniami studium uwarunkowań i kierunków zagospodarowania przestrzennego miasta Ostródy, uchwalonego uchwałą Nr XI/88/99 Rady Miejskiej w Ostródzie z dnia 8 września 1999 r. uchwala, co następuje:

§ 1. 1. Uchwala się zmianę miejscowych planów zagospodarowania przestrzennego miasta Ostródy:

- a) w obszarze G 75 UZ,
- b) południowej części miasta – w obszarze US13, zwaną dalej „zmianą planów”.

2. Ustalenia zmiany planów stanowią treść niniejszej uchwały.

§ 2. 1. Granice zmiany planów określa uchwała Nr XXXV/266/05 Rady Miejskiej w Ostródzie z dnia 23 marca 2005 r. w sprawie przystąpienia do sporządzenia zmiany miejscowego planu zagospodarowania przestrzennego miasta Ostródy w obszarze G 75 UZ oraz miejscowych planów zagospodarowania przestrzennego południowej części miasta Ostródy w obszarze US13.

2. Rysunek zmiany planów stanowi załącznik Nr 1 do uchwały.

3. Załącznik Nr 1 do uchwały, sporządzony na kopii mapy zasadniczej w skali 1:1000, obowiązuje w następującym zakresie ustaleń zmiany planów:

- a) granic zmiany planu,
- b) linii rozgraniczających tereny o różnym przeznaczeniu i zasadach zagospodarowania,

c) nieprzekraczalnych linii zabudowy,

d) oznaczeń przeznaczenia terenów na cele: M - zabudowy mieszkaniowej, U - zabudowy usługowej, KD - dróg publicznych i zespołu parkingowego.

4. Rozstrzygnięcia wymagane przepisami art. 20 ust. 1 ustawy o planowaniu i zagospodarowaniu przestrzennym zawiera załącznik Nr 2 do uchwały.

§ 3. Ustalenia dotyczące przeznaczenia terenu.

1.

Oznaczenie terenu	Przeznaczenie terenu
1 M	zabudowa mieszkaniowa
1 U	zabudowa usługowa
1 KD	zespół parkingowy
2 KD, 3 KD	drogi publiczne

§ 4. Ustalenia dotyczące zasad ochrony i kształtowania ładu przestrzennego:

1. W granicach zmiany planów zasady ochrony i kształtowania ładu przestrzennego określone są ustaleniami:

a) nieprzekraczalnych linii zabudowy,

b) zasad kształtowania zabudowy,

2. W granicach zmiany planów tereny oznaczone symbolami: 1 KD, 2KD, 3 KD stanowią ustalone w planie lokalizację inwestycji celu publicznego, o której mowa w przepisach art. 2 pkt 5 ustawy o planowaniu i zagospodarowaniu przestrzennym.

§ 5. Ustalenia dotyczące zasad ochrony środowiska, przyrody i krajobrazu kulturowego.

1. Tereny oznaczone w rysunku zmiany planów symbolem M są terenami zabudowy mieszkaniowej w rozumieniu przepisów odrębnych dotyczących ochrony przed hałasem.

§ 6. Ustalenia dotyczące parametrów i wskaźników kształtowania zabudowy:

1.

Oznaczenie terenu	Parametry i wskaźniki kształtowania zabudowy
1M, 1U	<p>1. Zabudowę należy kształtować jako budynki do wysokości trzech kondygnacji, z trzecią kondygnacją jako poddaszem użytkowym.</p> <p>2. Zadaszenia zabudowy należy kształtować w formie dachów dwuspadowych lub wielospadowych o kącie nachylenia połaci dachowych do płaszczyzny przekroju poziomego budynku w przedziale 35°-45°.</p> <p>3. Maksymalną powierzchnię zabudowy w stosunku do powierzchni działki ustala się w wielkości 45 %.</p> <p>4. Minimalny udział powierzchni biologicznie czynnej w stosunku do powierzchni działki ustala się w wielkości 35 %.</p>

2. Nieustalone w zmianie planów warunki zabudowy i zagospodarowania terenu regulują (odpowiednio) właściwe przepisy budowlane.

§ 7. Ustalenia dotyczące zasad podziału nieruchomości na działki budowlane.

1. W granicach zmiany planów podziały nieruchomości na działki budowlane powinny spełniać warunki określone dla działki budowlanej przepisami art. 2 pkt 12 ustawy o planowaniu i zagospodarowaniu przestrzennym wraz z ustaleniami i rysunkiem zmian planów.

§ 8. Ustalenia dotyczące zasad budowy systemów komunikacji i infrastruktury technicznej.

1. Drogi i ciągi komunikacyjne.

Oznaczenie terenu	Funkcja komunikacyjna	Klasa techniczna	Szerokość pasa drogowego w liniach rozgraniczających
1 KD	zespół parkingowy	-----	-----
2 KD	droga (ulica) publiczna	D 1x2	10 m
3 KD	droga (ulica) publiczna	D 1x2	istniejących (zgodnie z rejestrem gruntów miasta Ostródy)

2. Dla terenów w granicach zmiany planów zewnętrzny układ komunikacyjny stanowią drogi gminne.

3. W przypadku budowy sieci gazowych należy wykonać je na warunkach określonych przepisami Rozporządzenia Ministra Gospodarki z dnia 30 lipca 2001 r. w sprawie warunków technicznych, jakimi powinny odpowiadać sieci gazowe (Dz. U. z 2001 r. Nr 97, poz. 1055).

4. W granicach zmiany planów:

a) każda z działek budowlanych przeznaczonych pod zabudowę budynkami przeznaczonymi na pobyt ludzi powinna mieć zapewnioną możliwość przyłączenia uzbrojenia działki lub bezpośrednio budynku do zewnętrznych sieci: wodociągowej, kanalizacji sanitarnej i elektroenergetycznej,

b) zaopatrzenie w ciepło każdej z działek budowlanych przeznaczonych na pobyt ludzi należy zapewnić: z indywidualnych źródeł ciepła - z wykluczeniem stosowania paliw węglowych, przez przyłączenie do miejskiej sieci ciepłowniczej lub przez przyłączenie do sieci gazowej, o której mowa w punkcie 3,

c) wody powierzchniowe należy odprowadzić do kanalizacji deszczowej lub na teren nieutwardzony (alternatywnie zezwala się na inne rozwiązania zgodne z warunkami określonymi przepisami prawa wodnego i budowlanego).

5. Odprowadzenie ścieków z terenu w granicach zmiany planów następuje przez przyłączenie sieci kanalizacji sanitarnej zrealizowanej w w/w terenie do gminnej sieci kanalizacji sanitarnej z przesyłem ścieków do oczyszczalni ścieków.

6. Zasady przyłączeń do sieci, o których mowa w punktach: 3 i 4a powinny być określone w stosownych warunkach technicznych, wydawanych na podstawie przepisów odrębnych.

7. W granicach zmiany planów, w terenie oznaczonym w rysunku zmiany planów symbolami: 1 KD, 2 KD i 3 KD ustala się inwestycje: sieci wodociągowe, sieci kanalizacji

sanitarnej i deszczowej, jako inwestycje z zakresu infrastruktury technicznej, należących do zadań własnych gminy.

§ 9. Ustalenia dotyczące stawek z tytułu art. 36 ust. 4 ustawy o planowaniu i zagospodarowaniu przestrzennym:

Oznaczenie terenu	Stawka w %
1 M	1
1 U	1
1 KD, 2 KD, 3 KD	1

§ 10. 1. W granicach zmiany planów tracą moc ustalenia i rysunek miejscowego planu zagospodarowania przestrzennego miasta Ostródy w obszarze G 75 UZ oraz miejscowego planu zagospodarowania przestrzennego południowej części miasta Ostróda w obszarze US 13 (uchwała Nr XIV/93/03 Rady Miejskiej w Ostródzie z dnia

17.09.2003 r., Dz. Urz. Woj. Warmińsko-Mazurskiego Nr 168 z dnia 23.10.2003 r., poz. 2039).

2. Zamiast w/w ustaleń i rysunków planów w granicach zmiany planów obowiązuje treść niniejszej uchwały wraz z rysunkiem zmiany planów.

§ 11. 1. Uchwała podlega ogłoszeniu w Dzienniku Urzędowym Województwa Warmińsko-Mazurskiego.

2. Wykonanie uchwały powierza się Burmistrzowi Miasta Ostródy.

§ 12. Uchwała wchodzi w życie po 30 dniach od daty jej ogłoszenia w Dzienniku Urzędowym Województwa Warmińsko-Mazurskiego.

Przewodniczący Rady Miejskiej
Stanisław Bieliński


**RYSunEK ZMIANY MiejsCOWEGO PLANU
ZAGOSPODAROWANIA PRZESTRZENNEGO MIASTA OSTRÓDY
W OSZARZE G75 ORAZ MiejsCOWYCH PLANÓW ZAGOSPODAROWANIA
PRZESTRZENNEGO POŁudNIOWEJ CZĘści MIASTA OSTRÓDY
W OSZARZE US 13**

SKALA 1: 1000

ZALĄCZNIK NR 1 DO UCHWAŁY NR XL/16/2005 RADY Miejskiej W OSTRÓDZIE Z DNIA 24.08.2005 R.
OGŁOSZONE W DZ. URZ. WOJ. WARMIŃSKO-MAZURSKIEGO NR Z DNIA POZ.

0 10m 20m 30m 40m 50m

- OZNACZENIA:
- - GRANICE ZMIANY PLANU
 - LINE ROZGRANICZAJĄCE TERENY O RÓŻNYM PRZEZNACZENIU
I ZASADACH ZAGOSPODAROWANIA
 - - NIETRZEKRACZĄCE LINE ZABUDOWY
- PRZEZNACZENIA TERENÓW NA CELE:
- M ZABUDOWY MIESZKANIOWEJ
 - U ZABUDOWY USŁUGOWEJ
 - KD DRÓG PUBLICZNYCH I ZESPÓŁU PARKINGOWEGO

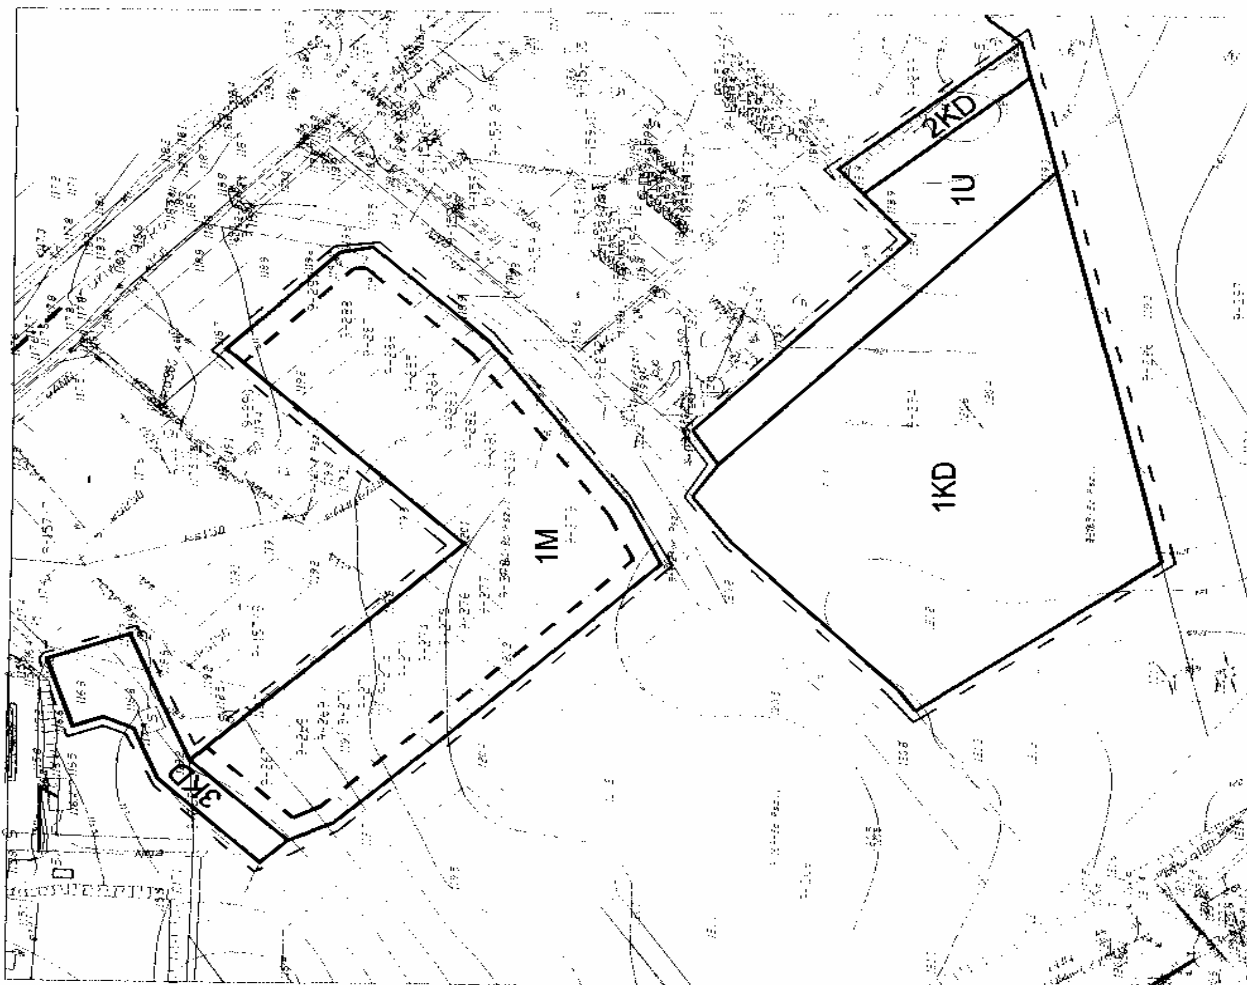

Załącznik Nr 2
do uchwały Nr XLI/315/05
Rady Miejskiej w Ostródzie
z dnia 24 sierpnia 2005 r.

Na podstawie art. 20 ust. 1 ustawy z dnia 27 marca 2003 r. o planowaniu i zagospodarowaniu przestrzennym (Dz. U. z 2003 r. Nr 80, poz. 717, z 2004 r. Nr 6, poz. 41, Nr 141, poz. 1492) Rada Miejska w Ostródzie postanawia, co następuje:

1. Do projektu zmiany planów nie wniesiono uwag w trybie przepisów art. 18 ustawy o planowaniu i zagospodarowaniu przestrzennym.

2. W związku z treścią § 8 pkt 7 uchwały w granicach zmiany planów ustala się następujący sposób realizacji i zasady finansowania inwestycji z zakresu infrastruktury technicznej należące do zadań własnych gminy:

a) budowę sieci wodociągowej, o której mowa w § 8 pkt 7 jako jedno zadanie inwestycyjne, finansowane (stosownie do możliwości budżetu gminy) w ramach wieloletniego programu inwestycyjnego, o którym mowa w przepisach o finansach publicznych,

b) budowę sieci kanalizacji sanitarnej, o której mowa w § 8 pkt 7, jako jedno zadanie inwestycyjne, finansowane (stosownie do możliwości budżetu gminy) w ramach wieloletniego programu inwestycyjnego, o którym mowa w przepisach o finansach publicznych,

c) budowę sieci kanalizacji deszczowej, o której mowa w § 8 pkt 7, jako jedno zadanie inwestycyjne, finansowane (stosownie do możliwości budżetu gminy) w ramach wieloletniego programu inwestycyjnego, o którym mowa w przepisach o finansach publicznych.

3. Pozostałe inwestycje z zakresu infrastruktury technicznej w granicach zmiany planów nie należą do zadań własnych gminy, o których mowa w art. 20 ust. 1 ustawy o planowaniu i zagospodarowaniu przestrzennym.

1597

UCHWAŁA Nr XLI/316/05

Rady Miejskiej w Ostródzie

z dnia 24 sierpnia 2005 r.

w sprawie uchwalenia zmiany miejscowych planów zagospodarowania przestrzennego miasta Ostródy: w obrębie osiedli Drwęckiego i Mrongowiusza, w obrębie osiedli Plebiscytowego i Ostrów, obszaru śródmieścia i w obrębie ulicy Stefana Jaracza.

Na podstawie art. 18 ust. 2 pkt 5 ustawy z dnia 8 marca 1990 r. o samorządzie gminnym (Dz. U. z 2001 r. Nr 142, poz. 1591, z 2002 r. Nr 23, poz. 220, Nr 62, poz. 558, Nr 113, poz. 984, Nr 153, poz. 1271, Nr 214, poz. 1806, z 2003 r. Nr 80, poz. 717, Nr 162, poz. 1568, z 2004 r. Nr 102, poz. 1055, Nr 116, poz. 1203) i art. 20 ust. 1 ustawy z dnia 27 marca 2003 r. o planowaniu i zagospodarowaniu przestrzennym (Dz. U. z 2003 r. Nr 80, poz. 717, z 2004 r. Nr 6, poz. 41, Nr 141, poz. 1492) Rada Miejska w Ostródzie, po stwierdzeniu zgodności zmiany planów z ustaleniami studium uwarunkowań i kierunków zagospodarowania przestrzennego miasta Ostródy, uchwalonego uchwałą Nr XI/88/99 Rady Miejskiej w Ostródzie z dnia 8 września 1999 r. uchwała, co następuje:

§ 1. 1. Uchwala się zmianę miejscowych planów zagospodarowania przestrzennego miasta Ostródy:

- w obrębie osiedli Drwęckiego i Mrongowiusza,
- w obrębie osiedli Plebiscytowego i Ostrów,
- obszaru śródmieścia,
- w obrębie ulicy Stefana Jaracza, zwaną dalej „zmianą planów”.

2. Ustalenia zmiany planów stanowią treść niniejszej uchwały.

§ 2. 1. Granice zmiany planów określa uchwała Nr XXXI/237/04 Rady Miejskiej w Ostródzie z dnia 24 listopada 2004 r. w sprawie przystąpienia do sporządzenia zmiany miejscowych planów zagospodarowania przestrzennego miasta Ostródy: w obrębie osiedli Drwęckiego i Mrongowiusza, w obrębie osiedli Plebiscytowego i Ostrów, obszaru śródmieścia i w obrębie ulicy Stefana Jaracza.

2. Załączniki:

- Nr 1 - rysunek zmiany miejscowego planu zagospodarowania przestrzennego miasta Ostródy w obrębie osiedli: Drwęckiego i Mrongowiusza, skala 1:1000,
- Nr 2 - rysunek zmiany miejscowego planu zagospodarowania przestrzennego miasta Ostródy w obrębie osiedli: Plebiscytowe i Ostrów, skala 1:2000,
- Nr 3 i 4 - rysunek zmiany miejscowego planu zagospodarowania przestrzennego miasta Ostródy w obrębie osiedli: Plebiscytowe i Ostrów, skala 1:1000,
- Nr 5 - rysunek zmiany miejscowego planu zagospodarowania przestrzennego miasta Ostródy w obrębie śródmieścia, skala 1:1000,
- Nr 6 i 7 rysunek zmiany miejscowego planu zagospodarowania przestrzennego miasta Ostródy w obrębie ulicy Stefana Jaracza, skala 1:1000,

do uchwały, zawierające treści rysunku zmiany planów, sporządzone na kopii mapy zasadniczej, stanowią rysunek zmiany planów.

3. Rysunek zmiany planów obowiązuje w następującym zakresie ustaleń zmiany planów:

- a) granic zmiany planu,
- b) granicy administracyjnej miasta Ostródy i gminy Ostróda,
- c) linii rozgraniczających tereny o różnym przeznaczeniu i zasadach zagospodarowania,
- c) nieprzekraczalnych linii zabudowy,
- d) zasad cech geometrycznych podziału tereni na działki budowlane,
- e) granic projektowanej strefy ochrony ujęcia wody - teren zewnętrzny ochrony pośredniej,
- f) granic strefy B1 ochrony konserwatorskiej,
- d) oznaczeń przeznaczenia terenów na cele: MU - zabudowy mieszkaniowo-usługowej, KD - dróg publicznych.

4. Rozstrzygnięcia wymagane przepisami art. 20 ust. 1 ustawy o planowaniu i zagospodarowaniu przestrzennym zawiera załącznik Nr 2 do uchwały.

§ 3. Ustalenia dotyczące przeznaczenia terenu.

1.		
Nr-y załączników do uchwały	Oznaczenie terenu	Przeznaczenie terenu:
1	1 MU	zabudowa mieszkaniowo-usługowa
2	1KD, 2KD, 3KD, 4KD, 5 KD	drogi publiczne
3	1 MU, 2 MU, 3 MU	zabudowa mieszkaniowo-usługowa
	6 KD	drogi publiczne
4	4 MU, 5 MU, 6 MU, 7MU, 8 MU, 9 MU, 10 MU	zabudowa mieszkaniowo-usługowa
	7 KD	drogi publiczne
5	1 MU, 2 MU, 3 MU, 4 MU	zabudowa mieszkaniowo-usługowa
	1 KD, 2 KD	drogi publiczne
6	1 MU	zabudowa mieszkaniowa jednorodzinna
7	2 MU	zabudowa mieszkaniowa jednorodzinna
	1 KD	drogi publiczne

§ 4. Ustalenia dotyczące zasad ochrony i kształtowania ładu przestrzennego:

1. W granicach zmiany planów zasady ochrony i kształtowania ładu przestrzennego określone są ustaleniami:

- a) nieprzekraczalnych linii zabudowy,
- b) zasad kształtowania zabudowy,
- c) zasad podziału nieruchomości na działki budowlane.

2. W granicach zmiany planów tereny lokalizacji inwestycji infrastruktury technicznej należące do zadań własnych gminy wymienionych w § 9 pkt 7 oraz tereny oznaczone symbolami: 1 KD stanowią ustalone w zmianie planów lokalizacje inwestycji celu publicznego, o której mowa w przepisach art. 2 pkt 5 ustawy o planowaniu i zagospodarowaniu przestrzennym.

§ 5. Ustalenia dotyczące zasad ochrony środowiska, przyrody i krajobrazu kulturowego.

1. W granicach zmiany planów ochronie podlega teren zewnętrzny ochrony pośredniej w strefie ochronnej ujęcia wody - załącznik Nr 7.

2. Tereny oznaczone w rysunku zmiany planów symbolem MU są terenami zabudowy mieszkaniowej w rozumieniu przepisów odrębnych dotyczących ochrony przed hałasem.

§ 6. Ustalenia dotyczące zasad ochrony dziedzictwa kulturowego.

1. Projekty budowlane inwestycji zlokalizowanych w granicach oznaczonego odpowiednio w rysunku zmiany planów (załącznik Nr 7) terenu strefy ochrony konserwatorskiej B1, należy uzgodnić z Warmińsko-Mazurskim Wojewódzkim Konserwatorem Zabytków w Olsztynie.

§ 7. Ustalenia dotyczące parametrów i wskaźników kształtowania zabudowy:

1.

Oznaczenie terenu	Parametry i wskaźniki kształtowania zabudowy
1MU - załącznik nr 1; 1MU, 2MU, 3MU, 4MU, 5MU, 6MU, 7MU, 8MU, 9MU, 10MU - załączniki Nr: 3 i 4; 1MU, 2MU, 3MU, 4MU - załącznik Nr 5; 1MU - załącznik Nr 6;	<ol style="list-style-type: none"> 1. Zabudowę należy kształtować jako budynki wolnostojące do trzech kondygnacji, z trzecią kondygnacją jako poddaszem użytkowym. 2. Zadaszenia zabudowy należy kształtować w formie dachów dwuspadowych lub wielospadowych o kącie nachylenia połaci dachowych do płaszczyzny przekroju poziomego budynku w przedziale 35°-45°. 3. Maksymalną powierzchnię zabudowy w stosunku do powierzchni działki ustala się w wielkości 45 %. 4. Minimalny udział powierzchni biologicznie czynnej w stosunku do powierzchni działki ustala się w wielkości 35 %.
2MU - załącznik Nr 7	<ol style="list-style-type: none"> 1. Zabudowę należy kształtować jako budynki wolnostojące do dwóch kondygnacji, z drugą kondygnacją jako poddaszem użytkowym. 2. Zadaszenia zabudowy należy kształtować w formie dachów dwuspadowych lub wielospadowych o kącie nachylenia połaci dachowych do płaszczyzny przekroju poziomego budynku w przedziale 35°-45°. 3. Maksymalną powierzchnię zabudowy w stosunku do powierzchni działki ustala się w wielkości 45%. 4. Minimalny udział powierzchni biologicznie czynnej w stosunku do powierzchni działki ustala się w wielkości 35%.

2. Nieustalone w zmianie planów warunki zabudowy i zagospodarowania terenu regulują (odpowiednio) właściwe przepisy budowlane.

§ 8. Ustalenia dotyczące zasad podziału nieruchomości na działki budowlane.

1. W granicach zmiany planów podziały nieruchomości na działki budowlane powinny spełniać warunki określone dla działki budowlanej przepisami art. 2 pkt 12 ustawy o planowaniu i zagospodarowaniu przestrzennym wraz z ustaleniami i rysunkiem planu.

2. Minimalną powierzchnię dla działki budowlanej ustala się w wielkości 700 m².

3. Zasady podziału terenu dotyczące cech geometrycznych działek budowlanych określa treść załącznika Nr 7 do uchwały.

§ 9. Ustalenia dotyczące zasad budowy systemów komunikacji i infrastruktury technicznej.

1. Drogi i ciągi komunikacyjne.

Oznaczenie terenu	Funkcja komunikacyjna	Klasa techniczna	Szerokość pasa drogowego w liniach rozgraniczających
1 KD - załącznik nr 2	droga (ulica) publiczna powiatowa	Z 1x2	istniejących (zgodnie z rejestrem gruntów miasta Ostródy)
2 KD, 3 KD, 4 KD, 5 KD - załącznik nr 2	droga (ulica) publiczna powiatowa	L 1x2	istniejących (zgodnie z rejestrem gruntów miasta Ostródy)
6 KD - załącznik nr 3	droga (ulica) publiczna gminna	D 1x2	11 - 14 m
7 KD - załącznik nr 4	droga (ulica) publiczna gminna	D 1x2	11 - 15 m
1 KD, 2 KD - załącznik nr 5	droga (ulica) publiczna gminna	D 1x2	12 m
1 KD - załącznik nr 7	droga (ulica) publiczna gminna	D 1x2	10 m

2. Dla terenów w granicach zmiany planów zewnętrzny układ komunikacyjny stanowią drogi: powiatowe i gminne.

3. W przypadku budowy sieci gazowych należy wykonać je na warunkach określonych przepisami Rozporządzenia Ministra Gospodarki z dnia 30 lipca 2001r. w sprawie warunków technicznych, jakimi powinny odpowiadać sieci gazowe (Dz. U. z 2001 r. Nr 97, poz. 1055).

4. W granicach zmiany planów:

- każda z działek budowlanych przeznaczonych pod zabudowę budynkami przeznaczonymi na pobyt ludzi powinna mieć zapewnioną możliwość przyłączenia uzbrojenia działki lub bezpośrednio budynku do zewnętrznych sieci: wodociągowej, kanalizacji sanitarnej i elektroenergetycznej,
- zaopatrzenie w ciepło każdej z działek budowlanych przeznaczonych na pobyt ludzi należy zapewnić: z indywidualnych źródeł ciepła - z wykluczeniem stosowania paliw węglowych, przez przyłączenie do miejskiej sieci ciepłowniczej lub przez przyłączenie do sieci gazowej, o której mowa w punkcie 3,
- wody powierzchniowe należy odprowadzić do kanalizacji deszczowej lub na teren nieutwardzony (alternatywnie zezwala się na inne rozwiązania zgodne z warunkami określonymi przepisami prawa wodnego i budowlanego).

5. Odprowadzenie ścieków z terenu w granicach zmiany planów następuje przez przyłączenie sieci kanalizacji sanitarnej zrealizowanej w w/w terenie do gminnej sieci kanalizacji sanitarnej z przesyłem ścieków do oczyszczalni ścieków.

6. Zasady przyłączeń do sieci, o których mowa w punktach: 3 i 4 a) powinny być określone w stosownych warunkach technicznych, wydawanych na podstawie przepisów odrębnych.

7. W granicach zmiany planów, w terenie oznaczonym w rysunku zmiany planów symbolem 1 KD (załącznik Nr 7), ustala się inwestycje: sieci wodociągowej, kanalizacji sanitarnej i deszczowej, jako inwestycje z zakresu infrastruktury technicznej, należących do zadań własnych gminy.

§ 10. Ustalenia dotyczące stawek z tytułu art. 36 ust. 4 ustawy o planowaniu i zagospodarowaniu przestrzennym:

Oznaczenie terenu	Stawka w %
1 MU - załącznik nr 1	1
1 MU, 2 MU, 3 MU - załącznik nr 3	1
4 MU, 5 MU, 6 MU, 7 MU, 8 MU, 9 MU, 10 MU - załącznik nr 4	1
1 MU, 2 MU, 3 MU, 4 MU - załącznik nr 5	1
1 MU - załącznik nr 6	1
2 MU - załącznik nr 7	1
1 KD, 2 KD, 3 KD, 4KD, 5 KD - załącznik nr 2	1
6 KD - załącznik nr 3	1
7 KD - załącznik nr 4	1
1 KD, 2 KD - załącznik nr 5	1
1 KD - załącznik nr 7	1

§ 11. 1. W granicach zmiany planów tracą moc ustalenia i rysunki:

- miejsowego planu zagospodarowania przestrzennego miasta Ostródy w obrębie osiedli: Drwęckiego i Mrongowiusza (uchwała Nr XVIII/138/2000 Rady Miejskiej w Ostródzie z dnia 19.04.2000 r., Dz. Urz. Woj. Warmińsko-Mazurskiego Nr 32 z dnia 29.05.2000 r., poz. 483),
- miejsowego planu zagospodarowania przestrzennego miasta Ostródy w obrębie osiedli: Plebiscytowe i Ostrów (uchwała Nr XVIII/140/2000 Rady Miejskiej w Ostródzie z dnia 19.04.2000 r., Dz. Urz. Woj. Warmińsko-Mazurskiego Nr 32 z dnia 29.05.2000 r., poz. 485),
- miejsowego planu zagospodarowania przestrzennego miasta Ostródy w obrębie śródmieścia (uchwała Nr XLV/293/98 Rady Miejskiej w Ostródzie z dnia 25.03.1998 r., Dz. Urz. Woj. Olsztyńskiego Nr 9 z dnia 30.04.1998 r., poz. 119),
- miejsowego planu zagospodarowania przestrzennego miasta Ostródy w obrębie ulicy Stefana Jaracza (uchwała Nr XI/89/99 Rady Miejskiej w Ostródzie z dnia 8.09.1999 r., Dz. Urz. Woj. Warmińsko-Mazurskiego Nr 64 z dnia 4.10.1999 r., poz. 1090).

2. Zamiast w/w ustaleń i rysunków planów w granicach zmiany planów obowiązuje treść niniejszej uchwały wraz z rysunkiem zmiany planów.

§ 12. 1. Uchwała podlega ogłoszeniu w Dzienniku Urzędowym Województwa Warmińsko-Mazurskiego.

2. Wykonanie uchwały powierza się Burmistrzowi Miasta Ostródy.


§ 13. Uchwała wchodzi w życie po 30 dniach od daty jej ogłoszenia w Dzienniku Urzędowym Województwa Warmińsko-Mazurskiego.

Przewodniczący Rady Miejskiej
Stanisław Bieliński

RYSUNEK ZMIANY MIEJSCOWEGO PLANU ZAGOSPODAROWANIA PRZESTRZENNEGO MIASTA OSTRÓDY W OBRĘBIE OSIEDLI: DRWĘCKIEGO I MRONGOWIUSZA

SKALA 1: 1000

ZAŁĄCZNIK NR 1 DO UCHWAŁY NR XLI/36/2005 RADY MIEJSKIEJ W OSTRÓDZIE Z DNIA 24.08.2005 R.
OGŁOSZONEJ W DZ. URZ. WOJ. WARMIŃSKO-MAZURSKIEGO NR Z DNIA POZ

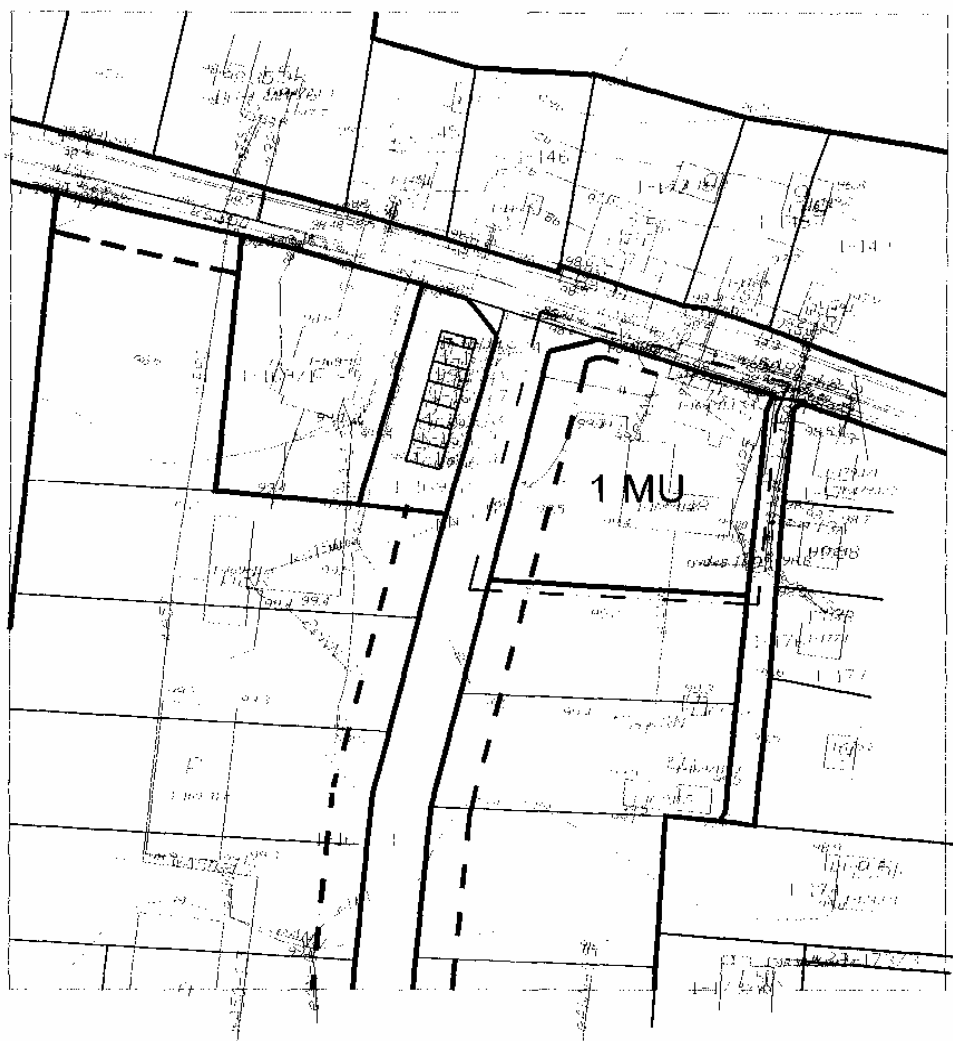

OZNACZENIA:

0 10m 20m 30m 40m 50m


--- GRANICE ZMIANY PLANU

— LINIE ROZGRANICZAJĄCE TERENY O RÓŻNYM PRZEZNACZENIU
I ZASADACH ZAGOSPODAROWANIA

--- NIEPRZEKRACZALNE LINIE ZABUDOWY

PRZEZNACZENIA TERENÓW NA CELE:


MU MIESZKANIOWO-USŁUGOWE

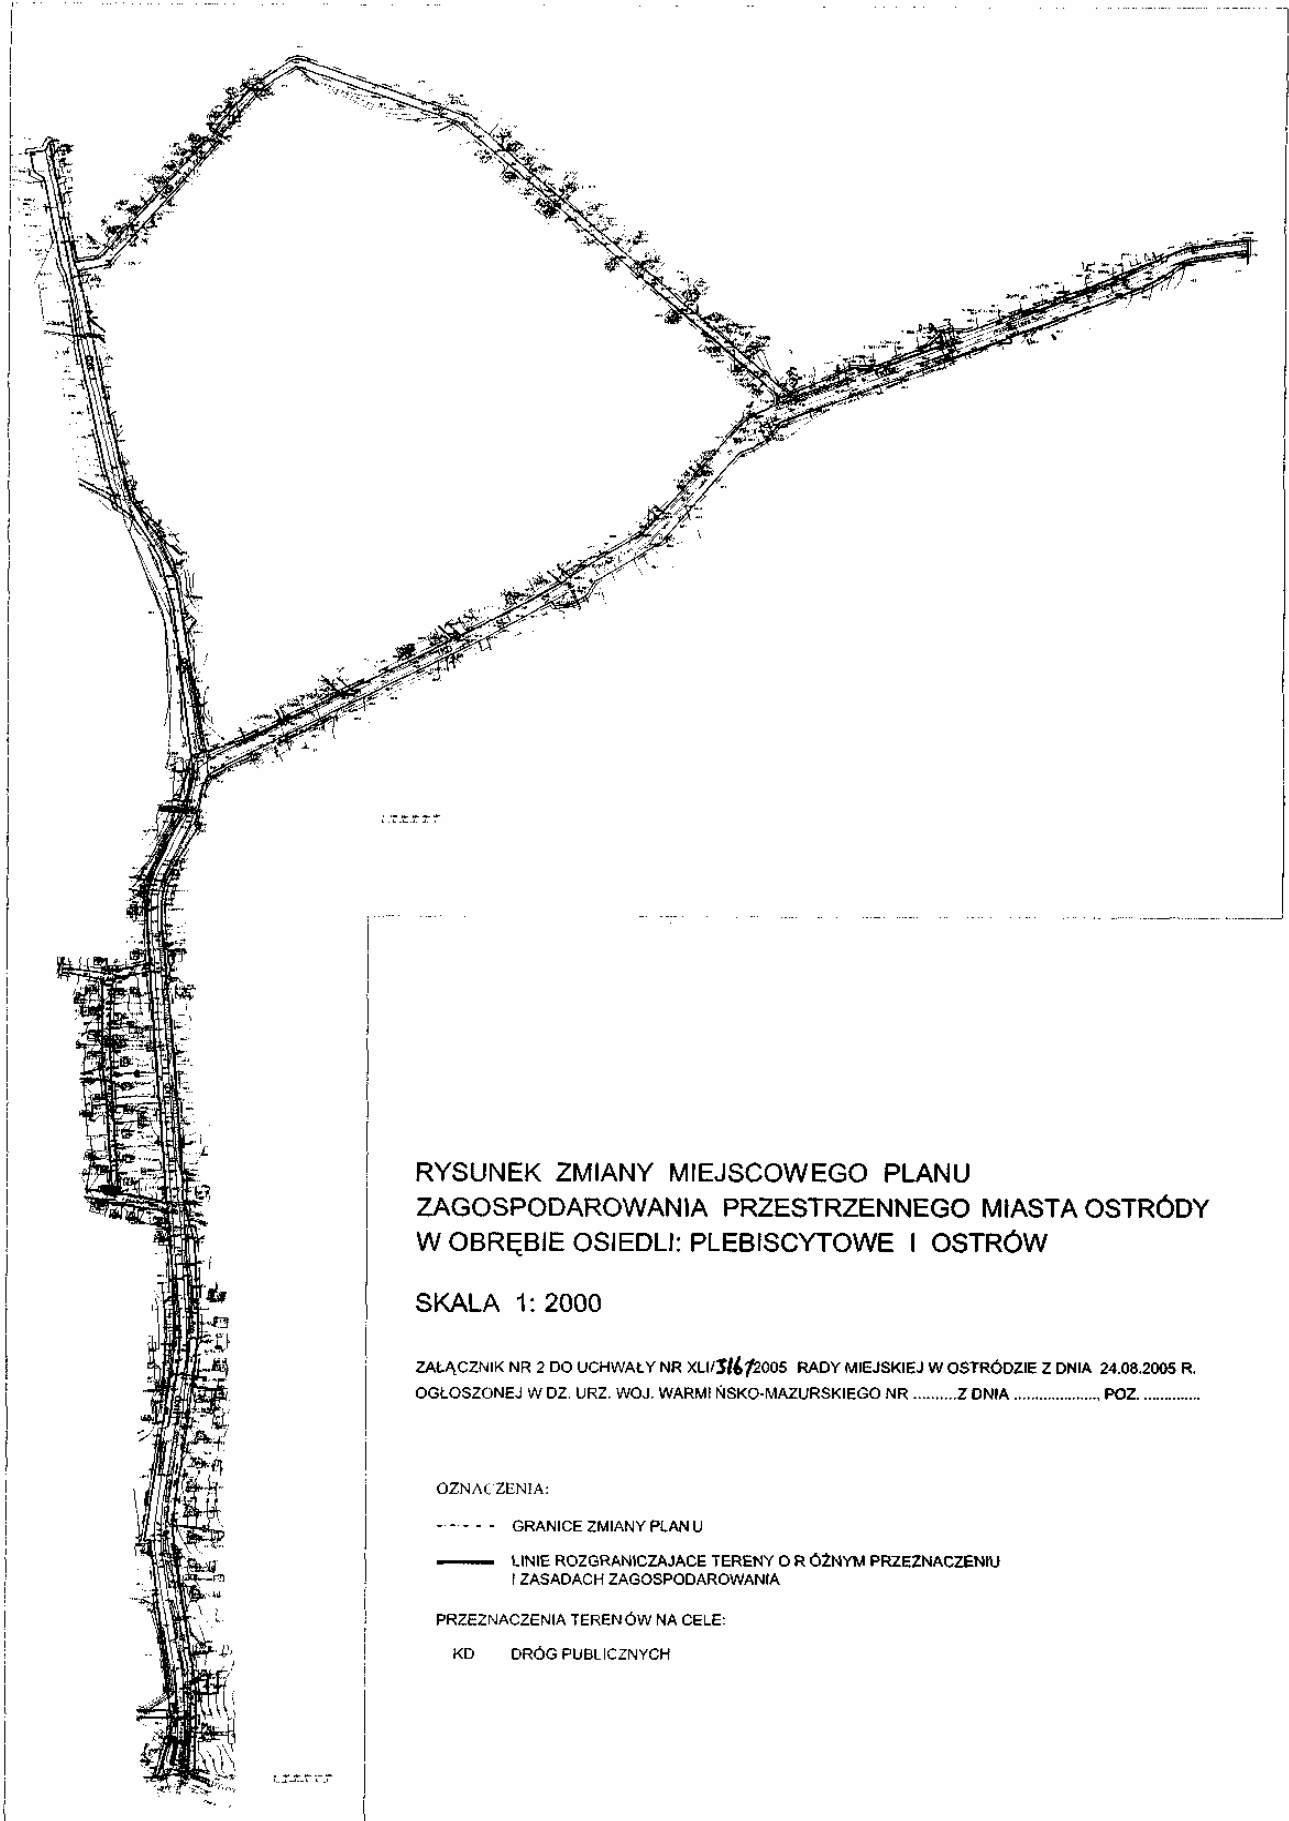

RYSUNEK ZMIANY MIEJSCOWEGO PLANU ZAGOSPODAROWANIA PRZESTRZENNEGO MIASTA OSTRÓDY W OBRĘBIE OSIEDLI: PLEBISCYTOWE I OSTRÓW

SKALA 1: 1000

ZALĄCZNIK NR 3 DO UCHWAŁY NR XLII/316/2005 RADY MIEJSKIEJ W OSTRÓDZIE Z DNIA 24.08.2005 R.
OGŁOSZONEJ W DZ. URZ. WOJ. WARMIŃSKO-MAZURSKIEGO NR Z DNIA, POZ.

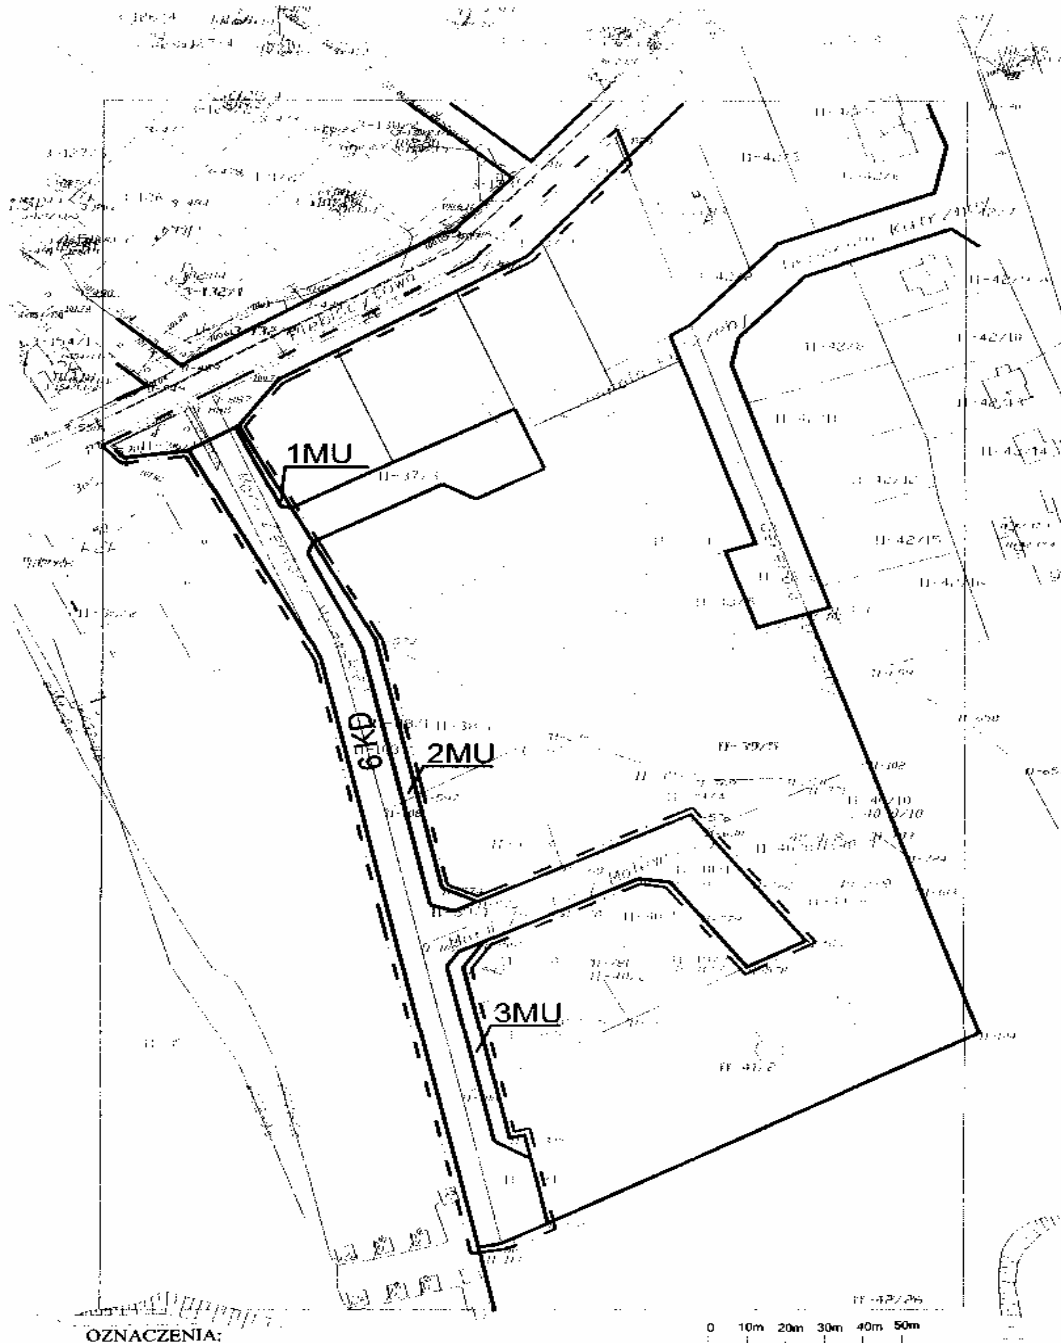

OZNACZENIA:

— — GRANICE ZMIANY PLANU

— LINIE ROZGRANICZAJĄCE TERENY O RÓŻNYM PRZEZNACZENIU
I ZASADACH ZAGOSPODAROWANIA

PRZEZNACZENIA TERENÓW NA CELE:

MU MIESZKANIOWO-USŁUGOWE
KD DRÓG PUBLICZNYCH

**RYСУNEK ZMIANY MIEJSCOWEGO PLANU
ZAGOSPODAROWANIA PRZESTRZENNEGO MIASTA OSTRÓDY
W OBRĘBIE OSIEDLI: PLEBISYCOTWE I OSTRÓW**

SKALA 1: 1000

ZALĄCZNIK NR 4 DO UCHWAŁY NR XLII/162/2005 RADY MIEJSKIEJ W OSTRÓDZIE Z DNIA 24-08-2005 R.
OGŁOSZONEJ W DZ. URZ. WOJ. WARMIŃSKO-MAZURSKIEGO NR Z DNIA, POZ


OZNACZENIA:

— — GRANICE ZMIANY PLANU
— — LINIE ROZGRANICZAJĄCE TERENY O RÓŻNYM PRZEZNACZENIU
I ZASADACH ZAGOSPODAROWANIA

PRZEZNACZENIA TERENÓW NA CELE:

MU MIESZKANIOWO-USŁUGOWE
KD DROG PUBLICZNYCH


0 10m 20m 30m 40m 50m

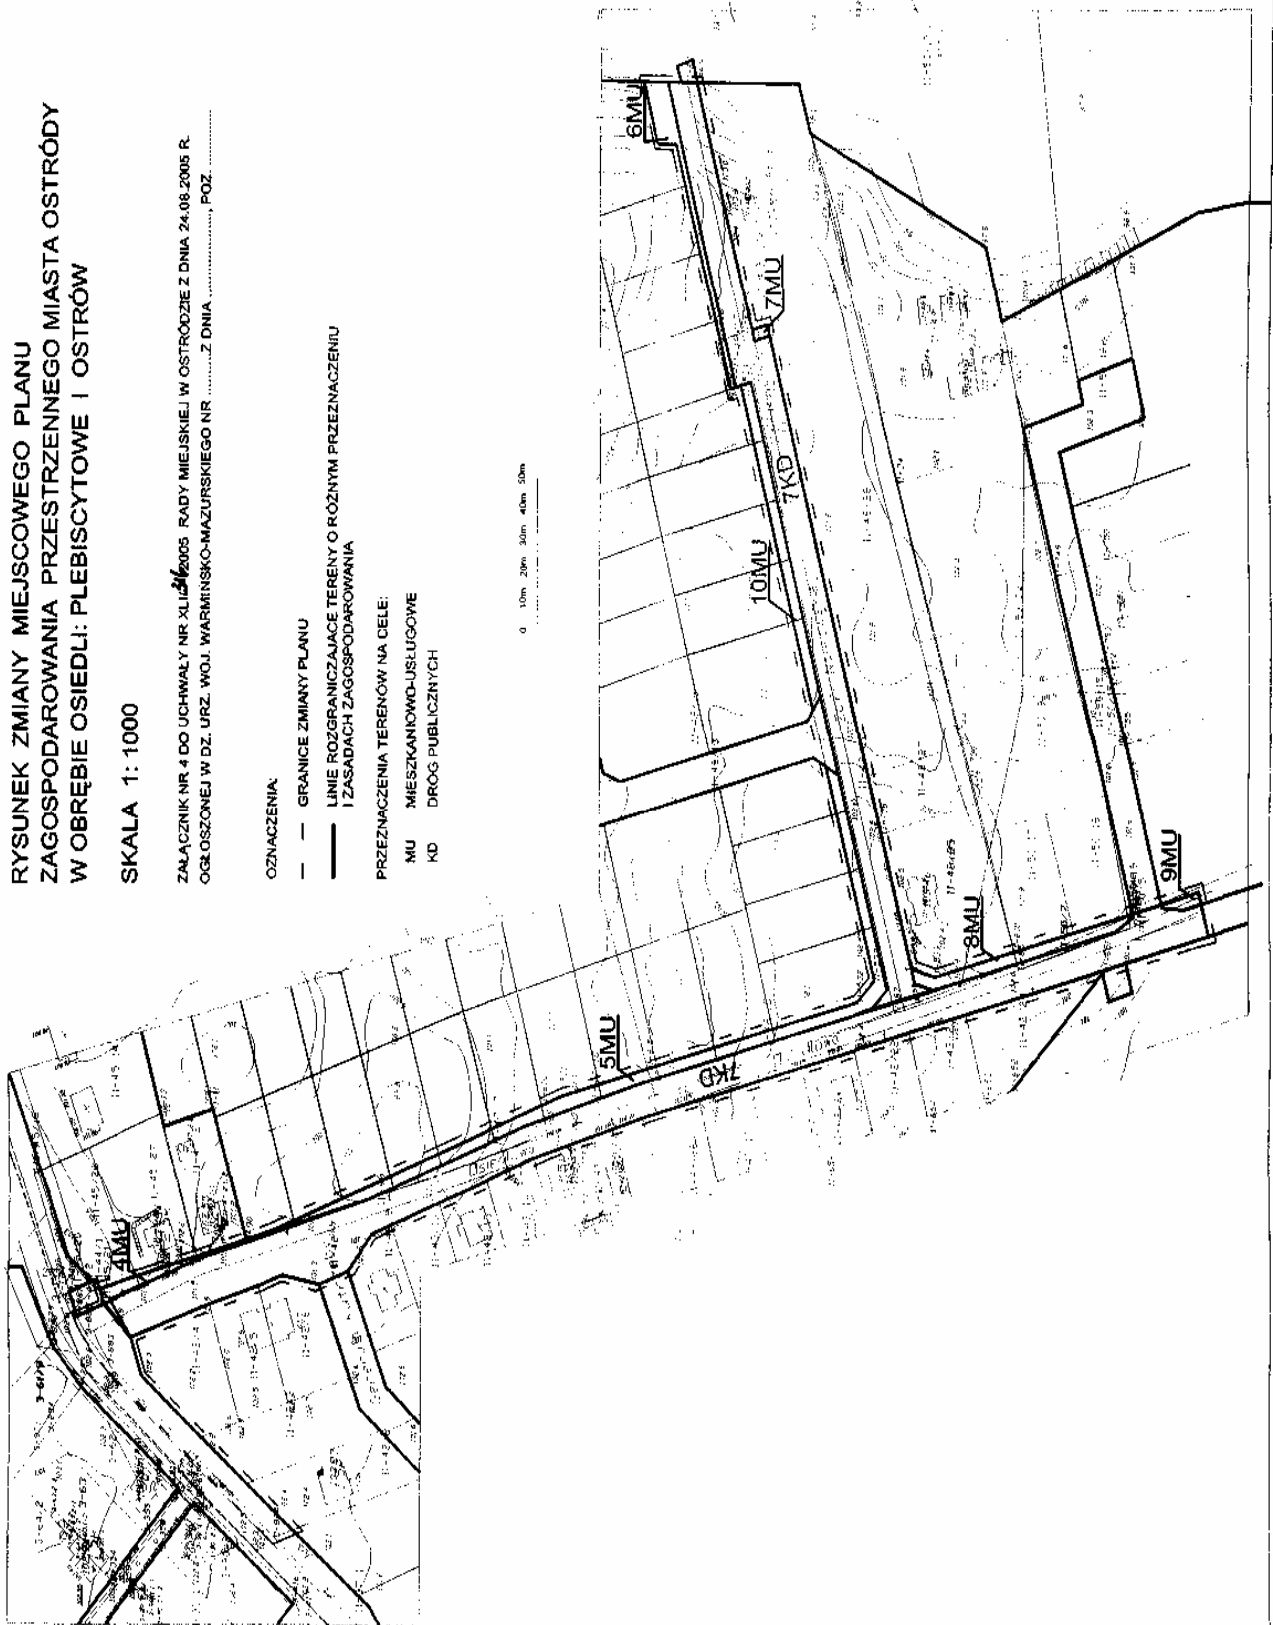

RYSUNEK ZMIANY MIEJSCOWEGO PLANU ZAGOSPODAROWANIA PRZESTRZENNEGO MIASTA OSTRÓDY W OBRĘBIE ŚRÓDMIEŚCIA

SKALA 1: 1000

ZALĄCZNIK NR 5 DO UCHWAŁY NR XLI/314/2005 RADY MIEJSKIEJ W OSTRÓDZIE Z DNIA 24.08.2005 R.
OGŁOSZONEJ W DZ. URZ. WOJ. WARMIŃSKO-MAZURSKIEGO NRZ DNIA POZ.

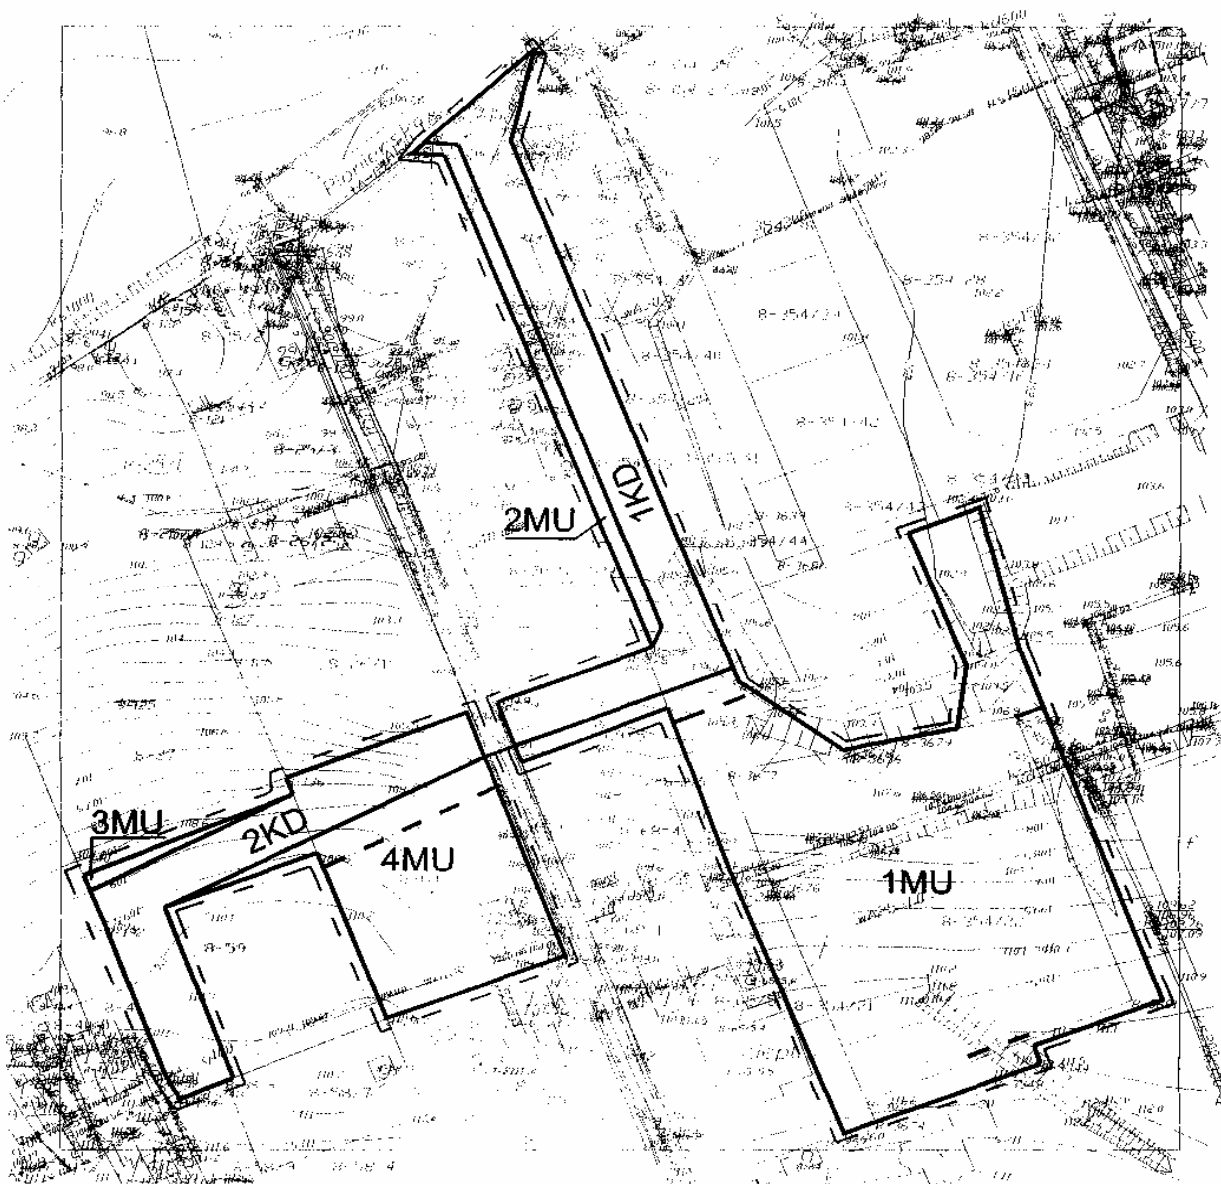

OZNACZENIA:

- — GRANICE ZMIANY PLANU
- — LINIE ROZGRANICZAJĄCE TERENY O RÓŻNYM PRZEZNACZENIU I ZASADACH ZAGOSPODAROWANIA
- — NIEPRZEKRACZALNE LINIE ZABUDOWY


PRZEZNACZENIA TERENÓW NA CELE:

- MU MIESZKANIOWO-USŁUGOWE
- KD DROGI PUBLICZNE

RYSUNEK ZMIANY MIEJSCOWEGO PLANU ZAGOSPODAROWANIA PRZESTRZENNEGO MIASTA OSTRÓDY W OBRĘBIE ULICY STEFANA JARACZA

SKALA 1: 1000

ZAŁĄCZNIK NR 6 DO UCHWAŁY NR XLI/316/2005 RADY MIEJSKIEJ W OSTRÓDZIE Z DNIA 24.08.2005 R.
OGŁOSZONEJ W DZ. URZ. WOJ. WARMIŃSKO-MAZURSKIEGO NRZ DNIA, POZ.

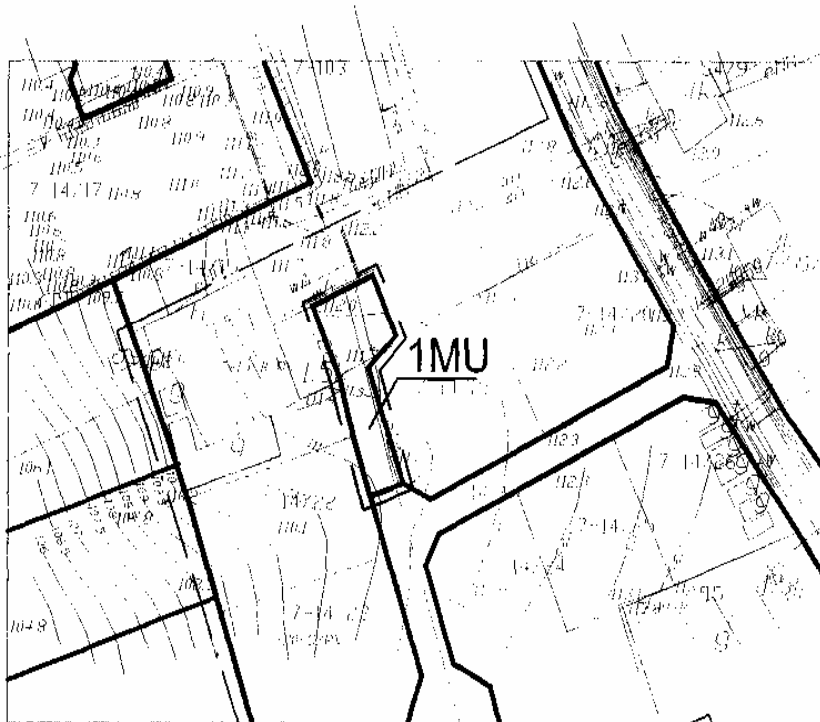

0 10m 20m 30m 40m 50m

OZNACZENIA:

- — GRANICE ZMIANY PLANU
- LINIE ROZGRANICZAJĄCE TERENY O RÓŻNYM PRZEZNACZENIU I ZASADACH ZAGOSPODAROWANIA

PRZEZNACZENIA TERENÓW NA CELE:

MU MIESZKANIOWO-USŁUGOWE

RYSUNEK ZMIANY MIEJSCOWEGO PLANU ZAGOSPODAROWANIA PRZESTRZENNEGO MIASTA OSTRÓDY W OBRĘBIE ULICY STEFANA JARACZA

SKALA 1: 1000

ZAŁĄCZNIK NR 7 DO UCHWAŁY NR XLI/316/2005 RADY MIEJSKIEJ W OSTRÓDZIE Z DNIA 24.08.2005 R.
OGŁOSZONEJ W DZ. URZ. WOJ. WARMIŃSKO-MAZURSKIEGO NRZ DNIA, POZ.



OZNACZENIA:

- · — · — GRANICE ZMIANY PLANU
- — — GRANICE ADMINISTRACYJNE MIASTA OSTRÓDY I GMINY OSTRÓDA
- — — LINIE ROZGRANICZAJĄCE TERENY O RÓŻNYM PRZEZNACZENIU I ZASADACH ZAGOSPODAROWANIA
- · — · — NIEPRZEKRACZALNE LINIE ZABUDOWY
- — — ZASADY CECH GEOMETRYCZNYCH PODZIAŁU TERENU NA DZIAŁKI BUDOWLANE
- — — GRANICA PROJEKTOWANEJ STREFY OCHRONNEJ UJECIA WODY -
- TEREN ZEWNĘTRZNY OCHRONY POŚREDNIEJ
- — — GRANICA STREFY B1 OCHRONY KONSERWATORSKIEJ

PRZEZNACZENIA TERENÓW NA CELE:

- MU MIESZKANIOWO-USŁUGOWE
- KD DRÓG PUBLICZNYCH

Załącznik Nr 2
do uchwały Nr XLI/316/05
Rady Miejskiej w Ostródzie
z dnia 24 sierpnia 2005 r.

Na podstawie art. 20 ust. 1 ustawy z dnia 27 marca 2003 r. o planowaniu i zagospodarowaniu przestrzennym (Dz. U. z 2003 r. Nr 80, poz. 717, z 2004 r. Nr 6, poz. 41, Nr 141, poz. 1492) Rada Miejska w Ostródzie postanawia, co następuje:

1. Do projektu zmiany planów nie wniesiono uwag w trybie przepisów art. 18 ustawy o planowaniu i zagospodarowaniu przestrzennym.

2. W związku z treścią § 9 pkt 7 uchwały w granicach zmiany planów ustala się następujący sposób realizacji i zasady finansowania inwestycji z zakresu infrastruktury technicznej należące do zadań własnych gminy:

a) budowę sieci wodociągowej, o której mowa w § 9 pkt 7 jako jedno zadanie inwestycyjne, finansowane (stosownie do możliwości budżetu gminy) w ramach wieloletniego programu inwestycyjnego, o którym mowa w przepisach o finansach publicznych,

b) budowę sieci kanalizacji sanitarnej, o której mowa w § 9 pkt 7, jako jedno zadanie inwestycyjne, finansowane (stosownie do możliwości budżetu gminy) w ramach wieloletniego programu inwestycyjnego, o którym mowa w przepisach o finansach publicznych,

c) budowę sieci kanalizacji deszczowej, o której mowa w § 9 pkt 7, jako jedno zadanie inwestycyjne, finansowane (stosownie do możliwości budżetu gminy) w ramach wieloletniego programu inwestycyjnego, o którym mowa w przepisach o finansach publicznych.

3. Pozostałe inwestycje z zakresu infrastruktury technicznej w granicach zmiany planów nie należą do zadań własnych gminy, o których mowa w art. 20 ust. 1 ustawy o planowaniu i zagospodarowaniu przestrzennym.

1598

UCHWAŁA Nr XXVII/175/05

Rady Gminy w Sorkwicach

z dnia 25 sierpnia 2005 r.

w sprawie uchwalenia miejscowego planu zagospodarowania przestrzennego terenu zabudowy mieszkaniowej i rekreacyjnej w m. Zyndaki, gmina Sorkwity.

Na podstawie art. 18 ust. 2 pkt 5 ustawy z dnia 8 marca 1990 r. o samorządzie gminnym (Dz. U. z 2001 r. Nr 142, poz. 1591 oraz z 2002 r. Nr 23, poz. 220, Nr 62, poz. 558, Nr 113, poz. 984, Nr 214, poz. 1806) oraz art. 20 ust. 1 ustawy z dnia 27 marca 2003 r. o planowaniu i zagospodarowaniu przestrzennym (Dz. U. z 2003 r. Nr 80, poz. 717 oraz z 2004 r. Nr 6, poz. 41, Nr 141, poz. 1492) Rada Gminy w Sorkwicach uchwala, co następuje:

ROZDZIAŁ I Przepisy ogólne.

§ 1. 1. Po stwierdzeniu zgodności z ustaleniami Studium uwarunkowań i kierunków zagospodarowania przestrzennego gminy Sorkwity i zapoznaniu się z prognozą oddziaływania na środowisko oraz prognozą skutków finansowych uchwalenia planu, uchwala się miejscowy plan zagospodarowania przestrzennego terenu zabudowy mieszkaniowej i rekreacyjnej w m. Zyndaki, gmina Sorkwity.

2. Plan obejmuje teren w granicach zgodnych z Uchwałą intencyjną Rady Gminy w Sorkwicach Nr VI/43/03 z dnia 30 kwietnia 2003 r. zmienioną Uchwałą Nr XI/82/03 z dnia 30 grudnia 2003 r. oraz z oznaczeniami na rysunku planu.

3. Plan składa się z następujących elementów podlegających uchwaleniu i opublikowaniu:

- 1) ustaleń stanowiących treść niniejszej uchwały;
- 2) rysunku planu w skali 1:1000, stanowiącego załącznik nr 1 do uchwały; rysunek do publikacji został zmniejszony;
- 3) rozpatrzenie uwag do projektu planu, stanowiące załącznik nr 2 do uchwały;
- 4) rozstrzygnięcie sposobu realizacji oraz zasady finansowania inwestycji z zakresu infrastruktury technicznej, należących do zadań własnych gminy, stanowiące załącznik nr 3 do uchwały.

§ 2. Stawka procentowa służąca naliczeniu opłaty, o której mowa w art. 36 ust. 4 ustawy o planowaniu i zagospodarowaniu przestrzennym, została ustalona dla poszczególnych terenów w granicach planu w następujących wysokościach:

Oznaczenie przeznaczenia terenu	Stawka procentowa
MNU	5 %,
ML	5 %,
ZP	0 %,
ZN	0 %,
KD	0 %,
KDW	0 %.

§ 3. 1. Przedmiotem ustaleń planu są:

- 1) tereny zabudowy mieszkaniowej z dopuszczeniem usług;
- 2) tereny zabudowy rekreacji indywidualnej;
- 3) tereny zieleni naturalnej i urządzonej;
- 4) tereny komunikacji;
- 5) zasady kształtowania zabudowy i zagospodarowania działek.

2. Na terenach, o których mowa w ust. 1 ustala się przeznaczenie podstawowe, a w uzasadnionych przypadkach określa się przeznaczenie dopuszczalne oraz warunki jego dopuszczenia.

3. Przeznaczenie podstawowe odnosi się do wszystkich elementów zagospodarowania niezbędnych do pełnienia ustalonej funkcji.

§ 4. 1. Ustala się następujący zakres oznaczeń graficznych na rysunku planu jako ściśle obowiązujący i określony:

- 1) linie rozgraniczające tereny o różnym przeznaczeniu lub różnych zasadach zagospodarowania oznaczone jako obowiązujące;
- 2) teren zagrożony osuwaniem się mas ziemnych;
- 3) nieprzekraczalna linia zabudowy; w miejscach gdzie nie oznaczono nieprzekraczalnej linii zabudowy odległości od granicy działki należy przyjmować zgodnie z obowiązującymi przepisami;
- 4) oznaczenia przeznaczenia terenu.

2. Linie wewnętrznego podziału wskazują możliwość oraz zasadę podziału na działki i nie są obligatoryjne.

3. Linie rozgraniczające oznaczone na rysunku planu jako orientacyjne rozgraniczają teren dróg wewnętrznych od terenu dróg publicznych, są więc liniami o znaczeniu tylko formalnym.

§ 5. Ilekroć w dalszych przepisach niniejszej uchwały jest mowa o:

- 1) planie - należy przez to rozumieć ustalenia, o których mowa w § 1, o ile z treści przepisu nie wynika inaczej;
- 2) uchwale - należy przez to rozumieć niniejszą uchwałę Rady Gminy w Sorkwicach, o ile z treści przepisu nie wynika inaczej;
- 3) rysunku planu - należy przez to rozumieć rysunek na mapie w skali 1:1000, stanowiący załącznik nr 1 do niniejszej uchwały;
- 4) przeznaczeniu podstawowym - należy przez to rozumieć takie przeznaczenie, które powinno przeważać na danym terenie, wyznaczonym liniami rozgraniczającymi;
- 5) przeznaczeniu dopuszczalnym - należy przez to rozumieć rodzaje przeznaczenia inne niż podstawowe,

które uzupełniają lub wzbogacają przeznaczenie podstawowe;

- 6) powierzchni terenu biologicznie czynnej, budynku rekreacji indywidualnej, budynku gospodarczym - należy przyjąć definicje zawarte w rozporządzeniu Ministra Infrastruktury z dnia 12 kwietnia 2002 r. w sprawie warunków technicznych jakim powinny odpowiadać budynki i ich usytuowanie (Dz. U. z 2002 r. Nr 75, poz. 690 ze zm.);
- 7) wskaźniku intensywności zabudowy - należy przez to rozumieć wartość stosunku powierzchni zabudowy do powierzchni działki;
- 8) adaptacji budynku lub obiektu budowlanego - należy przez to rozumieć przystosowanie istniejącego budynku lub obiektu budowlanego do aktualnych potrzeb użytkownika. Przystosowanie to może wiązać się z przebudową, rozbudową, nadbudową, odbudową budynku oraz zmianą sposobu użytkowania budynku lub obiektu budowlanego, pod warunkiem, że nowa funkcja jest zgodna z podstawowym lub dopuszczalnym przeznaczeniem terenu, a sposób kształtowania zabudowy zgodny jest z ustalonymi zasadami zawartymi w § 10 uchwały;
- 9) nieprzekraczalnej linii zabudowy (granicy zabudowy) - należy przez to rozumieć linię określającą teren, na którym można sytuować budynki, bez konieczności zabudowy całego terenu; nieprzekraczalną linię zabudowy należy rozumieć następująco: obrys budynku nie może przekroczyć tej linii; okapy, gzymsy i wykusze mogą tę granicę przekroczyć nie więcej niż 0,5 m; tarasy, werandy i schody zewnętrzne nie mogą przekroczyć tej linii.

§ 6. W rozwiązaniach komunikacji ustala się jako obowiązujące:

- 1) przebieg i szerokość pasów drogowych w liniach rozgraniczających jak na rysunku planu oraz w ustaleniach szczegółowych dla poszczególnych terenów;
- 2) klasyfikację techniczną i funkcjonalną dróg;
- 3) obsługę komunikacyjną działek z istniejącej drogi powiatowej poprzez drogę wewnętrzną;
- 4) stosowanie przepuszczalnej nawierzchnia dróg wewnętrznych oraz ciągów pieszych;
- 5) zabezpieczenie potrzeb parkingowych w obrysie działki przeznaczonej pod inwestycję;
- 6) ilość miejsc parkingowych programować wg poniższych wskaźników:
 - a) dla mieszkalnictwa jednorodzinnego należy zapewnić minimalnie 2 miejsca parkingowe na 1 lokal mieszkalny;
 - b) dla rekreacji indywidualnej należy zapewnić minimalnie 2 miejsca parkingowe na 1 domek;
 - c) dla usług turystycznych, przewidujących wynajem pomieszczeń noclegowych, należy zapewnić minimalnie 1 miejsce parkingowe na 3 miejsca noclegowe.

§ 7. W zakresie infrastruktury technicznej ustala się jako obowiązujące:

- 1) odprowadzenie ścieków do istniejącej wiejskiej sieci kanalizacji sanitarnej;
- 2) wody opadowe należy zagospodarować na terenie działki własnej;
- 3) zaopatrzenie w wodę z istniejącego wodociągu wiejskiego;
- 4) zaopatrzenie w energię elektryczną z istniejących źródeł, zgodnie z warunkami dysponenta sieci;
- 5) zaopatrzenie w ciepło ze źródeł indywidualnych;
- 6) uzyskanie warunków technicznych od dysponentów sieci na etapie projektu budowlanego;
- 7) ustala się generalną zasadę prowadzenia sieci infrastruktury technicznej w liniach rozgraniczających dróg wewnętrznych;
- 8) dopuszcza się lokalizację sieci i urządzeń infrastruktury technicznej na terenach przeznaczonych pod zieleń urządzoną lub stanowiących tereny zielone w obrębie terenów przeznaczonych pod zabudowę.

§ 8. W zakresie ochrony środowiska i przyrody ustala się jako obowiązujące:

- 1) dopuszczalny poziom hałasu w środowisku należy przyjąć jak dla zabudowy mieszkaniowej, stosownie do przepisów odrębnych;
- 2) teren objęty planem położony jest w obrębie Obszaru Chronionego Krajobrazu Jezior Legińsko-Mragowskich ustanowionego Rozporządzeniem Nr 21 Wojewody Warmińsko-Mazurskiego z dnia 14.04.2003 r. w sprawie wprowadzenia obszarów chronionego krajobrazu na terenie województwa Warmińsko-Mazurskiego; obowiązuje m. in:
 - a) zakaz lokalizowania nowych obiektów zaliczanych do przedsięwzięć mogących znacząco oddziaływać na środowisko w rozumieniu przepisów o ochronie środowiska, za wyjątkiem zadań realizowanych na rzecz obronności i bezpieczeństwa państwa, w przypadkach zagrożenia bezpieczeństwa państwa oraz inwestycji realizujących cele publiczne;
 - b) utrzymywania otwartych rowów i zbiorników ściekowych;
 - c) likwidowania małych zbiorników wodnych oraz obszarów wodno błotnych;
 - d) wylewania gnojowicy, z wyjątkiem nawożenia własnych gruntów rolnych;
 - e) wypalania roślinności;
 - f) wykonywania prac ziemnych trwale zniekształcających rzeźbę terenu, z wyjątkiem obiektów związanych z zabezpieczeniem przeciwpowodziowym;
 - g) zakaz zmian stosunków wodnych polegających na odwadnianiu terenu;
- 3) zakaz stosowania żużla piecowego do utwardzania dróg i placów;
- 4) zachowanie w maksymalnym stopniu istniejących zadrzewień.

§ 9. W zakresie ochrony dziedzictwa kulturowego i zabytków oraz dóbr kultury współczesnej- na terenie objętym planem nie występują obiekty podlegające lub mogące podlegać ochronie.

§ 10. W zakresie kształtowania zabudowy i zagospodarowania działek ustala się jako obowiązujące, jeżeli przepisy szczegółowe dla poszczególnych terenów zawarte w rozdz. II uchwały nie stanowią inaczej:

- 1) ogrodzenia działek nie wyższe niż 1,50 m od strony dróg publicznych i drogi wewnętrznej 2KDW; należy wykonać je z materiałów naturalnych takich jak kamień, drewno, cegła, itp.;
- 2) zakazuje się wykonywania od strony dróg publicznych i drogi wewnętrznej 2KDW ogrodzeń pełnych oraz z prefabrykowanych elementów żelbetowych;
- 3) dojścia i dojazdy muszą mieć nawierzchnię przepuszczalną;
- 4) wysokość budynków max. dwie kondygnacje w tym druga kondygnacja w poddaszu użytkowym; dachy strome, dwuspadowe, symetryczne, o kącie nachylenia połaci 40° + 45° i pokryciu dachówek ceramiczną (tradycyjną czerwoną); wys. ścianki kolankowej max. 1.20 m; podane parametry dotyczą budynków mieszkalnych, letniskowych i gospodarczych;
- 5) nową zabudowę należy projektować i realizować w nawiązaniu pod względem gabarytów i formy do tradycyjnej (historycznej) zabudowy regionalnej; w elewacjach stosować materiały naturalne, tradycyjne - cegła, kamień, drewno, tynki, tynki o wyglądzie tradycyjnych tynków;
- 6) w obrębie działki min. 70 % powierzchni terenu powinno stanowić powierzchnię biologicznie czynną;
- 7) wskaźnik intensywności zabudowy min. 0,15.

§ 11. W zakresie zasad użytkowania i zagospodarowania terenów ustala się jako obowiązujące:

- 1) podstawowe i dopuszczalne przeznaczenie poszczególnych terenów zgodnie z oznaczeniami na rysunku planu oraz ustaleniami zawartymi w rozdziale II uchwały;
- 2) wszelkie niezbędne urządzenia i sieci infrastruktury technicznej można realizować na każdym terenie z wyłączeniem terenów przeznaczonych po zieleń leśną i chronioną, oznaczonych na rysunku planu symbolami ZN i ZL;
- 3) zakaz lokalizowania przedsięwzięć mogących znacząco oddziaływać na środowisko, wymagających sporządzenia raportu oddziaływania na środowisko lub dla których obowiązek sporządzania raportu może być wymagany na podstawie przepisów odrębnych, za wyjątkiem inwestycji celu publicznego;
- 4) do czasu zagospodarowania terenu zgodnie z przeznaczeniem ustalonym niniejszym planem teren należy użytkować wyłącznie w sposób dotychczasowy, jeżeli ustalenia szczegółowe nie stanowią inaczej.

§ 12. Ustala się następujące zasady scalania i podziału nieruchomości:

- 1) nowe, samodzielne działki budowlane mogą stanowić tylko te części terenu, których wielkość, cechy geometryczne, dostęp do drogi publicznej i wyposażenie w urządzenia infrastruktury technicznej spełniają wymogi realizacji obiektów budowlanych, wynikających z niniejszego planu i przepisów odrębnych;
- 2) działki, których kształt, wielkość struktura własnościowa i dostęp do dróg publicznych uniemożliwia podział na działki budowlane zgodnie z ustaleniami planu i przepisami odrębnymi muszą być scalone i powtórnie podzielone;
- 3) ustala się następujące parametry działek budowlanych, o ile ustalenia szczegółowe dla poszczególnych terenów zawarte w rozdziale II uchwały nie stanowią inaczej:
 - a) zabudowa mieszkaniowa jednorodzinna wolnostojąca:
 - minimalna powierzchnia działki - 700 m²,
 - minimalna szerokość frontu działki - 18,00 m,
 - kąt położenia granicy działki w stosunku do drogi 80°+ 90°;
 - b) zabudowa rekreacji indywidualnej:
 - minimalna powierzchnia działki - 1000 m²,
 - minimalna szerokość frontu działki - 18,00 m
 - kąt położenia granicy działki w stosunku do drogi 80°+ 90°;
- 4) w przypadku działek o nierównoległych bokach, szerokość frontu działki należy przyjąć w miejscu lokalizacji budynku;
- 5) dopuszcza się odstępstwa od podanych w pkt 3 wielkości dla działek istniejących oraz działek wydzielonych zgodnie z oznaczeniami na rysunku planu.

Rozdział II

Przepisy szczegółowe dotyczące poszczególnych terenów wydzielonych liniami rozgraniczającymi.

§ 13. Wyznacza się tereny oznaczone kolejnymi symbolami o przeznaczeniu i ustaleniach jak niżej.

1ZN/ZL - Przeznaczenie podstawowe: zieleni chroniona i leśna.

Zasady zagospodarowania terenu:

- a) teren w części zagrożony osuwaniem się mas ziemnych, zgodnie z oznaczeniami na rysunku planu; teren pozostawić w dotychczasowym użytkowaniu - rolnym, leśnym i nieużytki;
- b) obowiązuje zakaz zabudowy;
- c) istniejące lasy i zadrzewienia należy bezwzględnie zachować;
- d) strome skarpy zagospodarować trwałą zielenią;
- e) ruch pieszy należy kanalizować - wspólne zejścia piesze do jeziora muszą mieć nawierzchnię gruntową ew. umocnienia z bali drewnianych;
- f) na linii brzegowej przylegającej do tego terenu dopuszcza się lokalizowanie ogólnie dostępnych pomostów w miejscach już

istniejących pomostów oraz dodatkowo dwa pomosty dla nowych zespołów zabudowy;

2MNU - Przeznaczenie podstawowe: zabudowa mieszkaniowa jednorodzinna wolnostojąca; Przeznaczenie dopuszczalne: - rekreacja indywidualna, małe pensjonaty do 10 mc. Adaptuje się istniejące budynki wybudowane zgodnie z obowiązującymi przepisami lub które uzyskają właściwe pozwolenie w trybie odpowiednich artykułów ustawy Prawo Budowlane; dopuszczalny zakres zmian wg. § 5 pkt 8 uchwały.

Na jednej działce można usytuować jeden budynek mieszkalny jednorodzinny, wolnostojący lub pensjonaty; możliwa jest również realizacja funkcji rekreacyjnych jako wbudowanych w bryłę budynku mieszkalnego lub w dwóch odrębnych bryłach.

W zakresie kształtowania zabudowy i zagospodarowania działek obowiązują ustalenia zawarte w § 10 uchwały;

Nieprzekraczalne linie zabudowy zgodnie z oznaczeniami na rysunku planu.

Część terenu zagrożona jest osuwaniem się mas ziemnych, zgodnie z oznaczeniami na rysunku planu; przed zainwestowaniem należy przeprowadzić badania stateczności zboczy; w zagospodarowaniu tego terenu przewidzieć duży udział trwałej zieleni i swobodny odpływ wód.

Zasady scalania i podziału nieruchomości: wg § 12 uchwały.

Zasady obsługi komunikacją kołową: obsługa komunikacyjna z drogi powiatowej poprzez drogę wewnętrzną.

Zasady obsługi infrastrukturą techniczną: wg § 7 uchwały.

3ML - Podstawowe przeznaczenie: zabudowa rekreacji indywidualnej (letniskowa).

Adaptuje się istniejące budynki wybudowane zgodnie z obowiązującymi przepisami lub które uzyskają właściwe pozwolenie w trybie odpowiednich artykułów ustawy Prawo Budowlane; dopuszczalny zakres zmian wg § 5 pkt 8 uchwały.

W zakresie kształtowania zabudowy i zagospodarowania działek obowiązują ustalenia zawarte w § 10 uchwały i ponadto zakaz lokalizowania wolnostojących budynków gospodarczych; budynki gospodarcze związane z funkcją podstawową terenu muszą stanowić jeden kompleks z bryłą podstawową budynku rekreacji indywidualnej.

Nieprzekraczalne linie zabudowy zgodnie z oznaczeniami na rysunku planu.

Fragmenty działek, gdzie oznaczono na rysunku planu tereny zagrożone osuwaniem się mas ziemnych zagospodarować trwałą zielenią i zapewnić swobodny odpływ wody.

Podziału na działki należy dokonać w taki sposób, aby każda działka miała bezpośredni dostęp do drogi wewnętrznej 2KDW z zachowaniem zasad zawartych w § 12 uchwały; przy zachowaniu istniejących podziałów, na działkach o szerokości poniżej 18,00 m budynki można sytuować na granicy działki z zachowaniem warunków wynikających z przepisów odrębnych.

- Zasady obsługi komunikacją kołową: obsługa komunikacyjna z drogi powiatowej poprzez drogę wewnętrzną;
Zasady obsługi infrastrukturą techniczną: wg. § 7 uchwały.
- 4ML** - Podstawowe przeznaczenie: zabudowa rekreacji indywidualnej (letniskowa).
Na jednej działce można usytuować jeden budynek rekreacyjny (letniskowy).
W zakresie kształtowania zabudowy i zagospodarowania działek obowiązują ustalenia zawarte w § 10 uchwały i ponadto zakaz lokalizowania wolnostojących budynków gospodarczych; budynki gospodarcze związane z funkcją podstawową terenu muszą stanowić jeden kompleks z bryłą podstawową budynku rekreacji indywidualnej.
W przypadku włączenia w obszar działki wydzielonej z terenu 4ML części terenu przeznaczonego pod zieleń, oznaczonego symbolem 5ZN parametry zagospodarowania podane w § 10 uchwały należy odnieść do obu części łącznie.
Nieprzekraczalne linie zabudowy zgodnie z oznaczeniami na rysunku planu.
Fragmenty działek, gdzie oznaczono na rysunku planu tereny zagrożone osuwaniem się mas ziemnych zagospodarować trwałą zielenią i zapewnić swobodny odpływ wody.
Podziału na działki należy dokonać w taki sposób, aby każda działka miała bezpośredni dostęp do drogi wewnętrznej 2KDW z zachowaniem zasad zawartych w § 12 uchwały.
Zasady obsługi komunikacją kołową: obsługa komunikacyjna z drogi powiatowej poprzez drogę wewnętrzną.
Zasady obsługi infrastrukturą techniczną: wg. § 7 uchwały.
- SZN** - Przeznaczenie podstawowe: zieleń chroniona.
Zasady zagospodarowania terenu:
a) teren zagrożony osuwaniem się mas ziemnych do zagospodarowania trwałą zielenią;
b) obowiązuje zakaz zabudowy;
c) istniejący drzewostan należy bezwzględnie zachować;
d) dopuszcza się podział terenu w sposób umożliwiający powiązania przestrzenne z działką zabudowy rekreacji indywidualnej z zachowaniem ustalonego sposobu zagospodarowania.
- 6ZL** - Przeznaczenie podstawowe: zieleń leśna.
Zasady zagospodarowania terenu:
a) teren zagrożony osuwaniem się mas ziemnych do zagospodarowania zielenią leśną z zapewnieniem swobodnego odpływu wody;
b) obowiązuje zakaz zabudowy;
c) istniejący drzewostan należy bezwzględnie zachować;
- 7ML** - Podstawowe przeznaczenie: zabudowa rekreacji indywidualnej (letniskowa).
W zakresie kształtowania zabudowy i zagospodarowania działek obowiązują ustalenia zawarte w § 10 uchwały i ponadto zakaz lokalizowania wolnostojących budynków gospodarczych; budynki gospodarcze związane z funkcją podstawową terenu muszą stanowić jeden kompleks z bryłą podstawową budynku rekreacji indywidualnej.
Zasady obsługi komunikacją kołową: obsługa komunikacyjna z istniejącej poza granicami opracowania drogi gminnej poprzez drogę wewnętrzną; wyklucza się obsługę komunikacyjną z drogi wewnętrznej 2KDW przez teren oznaczony symbolem 6ZL.
Zasady obsługi infrastrukturą techniczną: wg § 7 uchwały.
- 8ML** - Podstawowe przeznaczenie: zabudowa rekreacji indywidualnej (letniskowa);
9ML Adaptuje się istniejące budynki wybudowane zgodnie z obowiązującymi przepisami lub które uzyskają właściwe pozwolenie w trybie odpowiednich artykułów ustawy Prawo Budowlane; dopuszczalny zakres zmian wg § 5 pkt 8 uchwały.
Na jednej działce można usytuować jeden budynek rekreacyjny (letniskowy).
W zakresie kształtowania zabudowy i zagospodarowania działek obowiązują ustalenia zawarte w § 10 uchwały i ponadto zakaz lokalizowania wolnostojących budynków gospodarczych; budynki gospodarcze związane z funkcją podstawową terenu muszą stanowić jeden kompleks z bryłą podstawową budynku rekreacji indywidualnej.
Nieprzekraczalne linie zabudowy zgodnie z oznaczeniami na rysunku planu.
Zasady scalania i podziału nieruchomości: wg § 12 uchwały. Przy zachowaniu istniejących podziałów, na działkach o szerokości poniżej 18,00 m budynki należy zestawiać w formy bliźniacze na granicy działek.
Zasady obsługi komunikacją kołową: obsługa komunikacyjna z drogi powiatowej poprzez drogę wewnętrzną;
Zasady obsługi infrastrukturą techniczną: wg § 7 uchwały.
- 10ZP-** Przeznaczenie podstawowe: zieleń urządzona.
11ZP Przeznaczenie dopuszczalne: obiekty małej architektury.
Zasady zagospodarowania terenu: teren może stanowić element działki rekreacji indywidualnej do zagospodarowania zielenią.
- 12 ML** - Podstawowe przeznaczenie: zabudowa rekreacji indywidualnej (letniskowa).
Znaczną część terenu stanowi wysokie zbocze o widocznych objawach braku stateczności. Zasięg terenów zagrożonych osuwaniem się mas ziemnych wyznaczony na podstawie opracowania ekofizjograficznego, sporządzonego na podstawie przepisów o ochronie przyrody, pokazany jest na rysunku planu. Tę część terenu należy zagospodarować zielenią trwale ukorzeniającą się i zapewnić swobodny odpływ wody.
Geotechniczne warunki posadowienia należy ustalać z uwzględnieniem skomplikowanych warunków gruntowych w rozumieniu Rozporządzenia MSWiA z 24 września 1998 r. w sprawie ustalania geotechnicznych warunków posadowienia obiektów budowlanych - Dz. U. 126, poz. 839.

Na jednej działce można usytuować jeden budynek rekreacyjny (letniskowy).

W zakresie kształtowania zabudowy i zagospodarowania działek obowiązują ustalenia zawarte w § 10 uchwały i ponadto zakaz lokalizowania wolnostojących budynków gospodarczych; budynki gospodarcze związane z funkcją podstawową terenu muszą stanowić jeden kompleks z bryłą podstawową budynku rekreacji indywidualnej.

Zasady podziału nieruchomości: wg § 12 uchwały.

Zasady obsługi komunikacją kołową: obsługa komunikacyjna istniejącym wjazdem z drogi wewnętrznej.

Zasady obsługi infrastrukturą techniczną: wg § 7 uchwały.

§ 14. Wyznacza się tereny oznaczone kolejnymi symbolami przeznaczone pod komunikację kołową o ustaleniach jak niżej.

1KDL - Droga publiczna, powiatowa klasy lokalnej. Min. szerokość w liniach rozgraniczających 15,00 m. Szerokość jezdni 6,00 m.

2KDW - Droga wewnętrzna; min. szerokość w liniach rozgraniczających 8,00 m. Szerokość jezdni 5,00 m.

3KDW - Droga wewnętrzna; min. szerokość w liniach rozgraniczających 5,00 m.


4KDW - Droga wewnętrzna o funkcjach gospodarczych; min. szerokość w liniach rozgraniczających 4,00 m.

ROZDZIAŁ III Przepisy końcowe.

§ 15. Wykonanie uchwały powierza się Wójtowi Gminy Sorkwity.

§ 16. Uchwała wchodzi w życie po upływie 30 dni od daty ogłoszenia w Dzienniku Urzędowym Województwa Warmińsko-Mazurskiego.

Przewodniczący Rady
Adam Gmaj

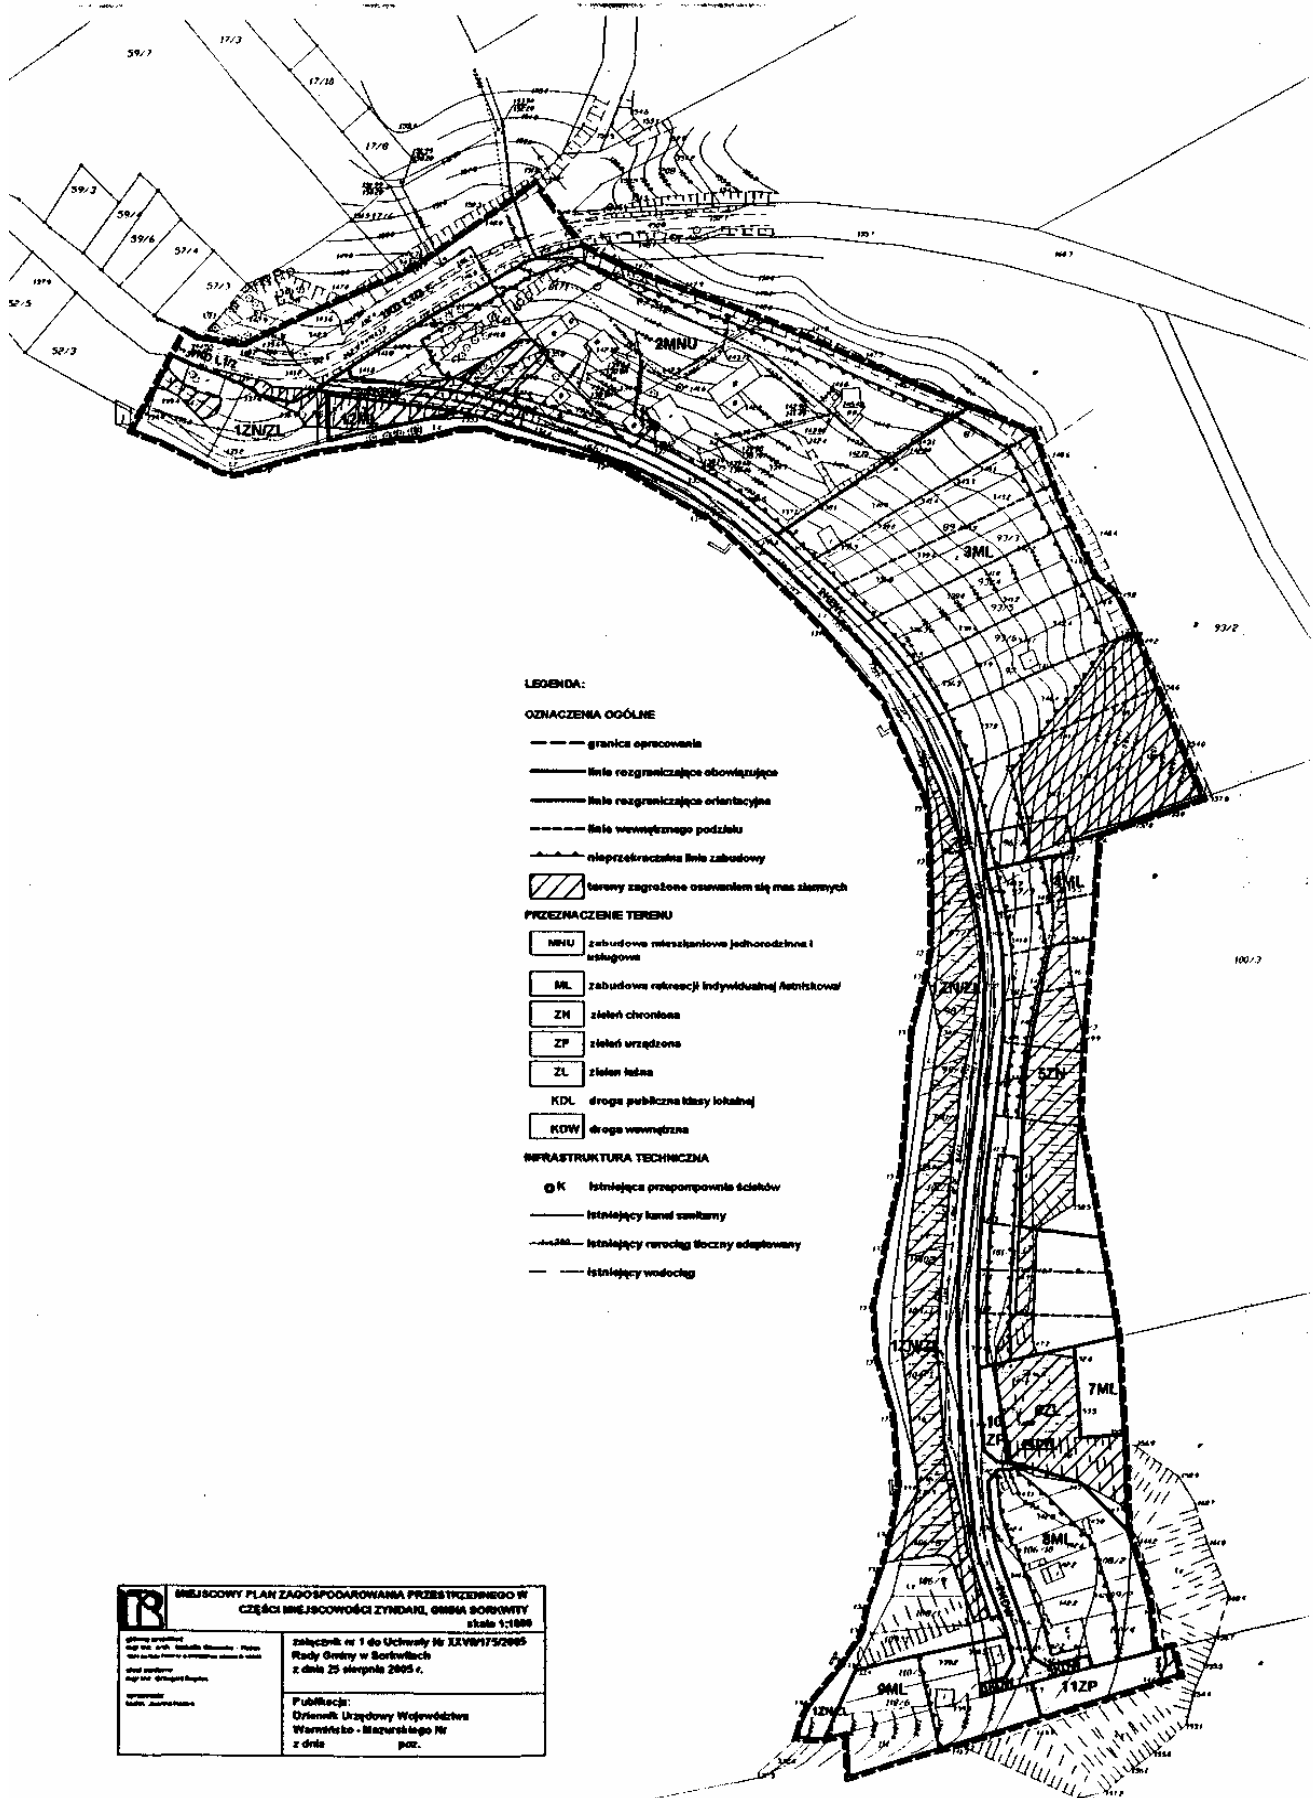

LEGENDA:

OZNACZENIA OGÓLNE

- granica opracowania
- linie rozgraniczające obowiązujące
- linie rozgraniczające orientacyjne
- linie wewnętrzne podziału
- nieprzekraczalna linia zabudowy
- ▨ tereny zagrożone osuwaniem się mas ziemnych

PRZEZNACZENIE TERENU

- MNU** zabudowa mieszkaniowa jednorodzinna i usługowa
- ML** zabudowa rekreacji indywidualnej (sezonowa)
- ZM** zieleni chroniona
- ZP** zieleni urządzonej
- ZL** zieleni lasna
- KDL** droga publiczna klasy lokalnej
- KDW** droga wewnętrzna

INFRASTRUKTURA TECHNICZNA

- ⊙ K istniejąca przepompownia ścieków
- istniejący kanał sanitarny
- istniejący rowokół boczny odpływowy
- istniejący wodociąg

	MIEJSCOWY PLAN ZAGOSPODAROWANIA PRZESTRZENNEGO W CZĘŚCI MIEJSCOWOŚCI ZYNDARŁ, GROMA BORKOWITZ skala 1:1000
	załącznik nr 1 do Uchwały Nr XXVIII/175/2005 Rady Gminy w Borkowicach z dnia 25 sierpnia 2005 r.
Informacja o projekcie: Nazwa: M. Plan Zagospodarowania Przestrzennego w części miejscowości Zyndarł, Gromada Borkowicz Adres: 17-100 Zyndarł, Gromada Borkowicz Inwestor: Gmina Borkowicz	Publikacja: Dziennik Urzędowy Województwa Warmińsko-Mazurskiego Nr z dnia poz.

Załącznik Nr 2
do uchwały Nr XXVII/175/05
Rady Gminy w Sorkwicach
z dnia 25 sierpnia 2005 r.

w sprawie uchwalenia miejscowego planu zagospodarowania przestrzennego terenu zabudowy mieszkaniowej i rekreacyjnej w m. Zyndaki, gmina Sorkwity.

Rozstrzygnięcie o sposobie rozpatrzenia uwag do projektu planu.

Na podstawie art. 20 ust. 1 ustawy z dnia 27 marca 2003 r. o planowaniu i zagospodarowaniu przestrzennym (Dz. U. Nr 80, poz. 717 oraz z 2004 Nr 6, poz. 41 r., Nr 141, poz. 1492) Rada Gminy w Sorkwicach rozstrzyga o sposobie rozpatrzenia uwag wniesionych do projektu planu.

Lp.	Oznaczenie nieruchomości, której dotyczy uwaga	Przeznaczenie w projekcie planu (symbol)	Treść uwagi	stanowisko Rady Gminy	
				uwaga uwzględniona	uwaga nieuwzględniona
1.	2.	3.	4.	5.	6.
1.			Nie wniesiono do projektu w/w planu żadnych uwag		

1599

UCHWAŁA Nr XXXV/562/05 Rady Miejskiej w Orzyszu z dnia 31 sierpnia 2005 r.

w sprawie ustalenia zasad wnoszenia udziałów do spółek handlowych przez Gminę Orzysz.

Na podstawie art. 18 ust. 2 pkt 9 lit. g oraz art. 40 ust. 2 pkt 3 ustawy z dnia 8 marca 1990 r. o samorządzie gminnym (Dz. U. z 2001 r. Nr 142, poz. 1591 ze zmianami) Rada Miejska w Orzyszu ustala, co następuje:

§ 1. Postanawia się określić następujące zasady wnoszenia przez Gminę Orzysz udziałów do spółek prawa handlowego z udziałem Gminy Orzysz:

1) w przypadku udziałów nie przekraczających wartości 120.000,00 zł - udział wnosi samodzielnie Burmistrz Orzysza,

2) w przypadku udziałów przekraczających wartość 120.000,00 zł - udział wnosi Burmistrz Orzysza, po uzyskaniu zgody Rady Miejskiej w Orzyszu.

§ 2. Wykonanie uchwały powierza się Burmistrzowi Orzysza.

§ 3. Uchwała wchodzi w życie po upływie 14 dni od dnia jej ogłoszenia w Dzienniku Urzędowym Województwa Warmińsko-Mazurskiego.

Przewodniczący Rady
Wiesław Wasilewski

1600

UCHWAŁA Nr XXX/270/05 Rady Miejskiej w Szczytnie z dnia 31 sierpnia 2005 r.

w sprawie ustalenia wysokości stawki procentowej opłaty adiacenckiej z tytułu wzrostu wartości nieruchomości.

Na podstawie art. 18 ust. 2 pkt 15 ustawy z dnia 8 marca 1990 r. o samorządzie gminnym (Dz. U. z 2001 r. Nr 142, poz. 1591, z 2002 Dz. U. Nr 23, poz. 220, Dz. U. Nr 62, poz. 558, Dz. U. Nr 113, poz. 984, Dz. U. Nr 214, poz. 1806, Dz. U. Nr 153, poz. 1271, z 2003 r. Dz. U. Nr 80, poz. 717, Dz. U. Nr 162, poz. 1568, z 2004 r. Dz. U. Nr 102, poz. 1055, Dz. U. Nr 116, poz. 1203, Dz. U. Nr 214, poz. 1806) oraz art. 98a, art. 146 ust. 2 ustawy z dnia 21 sierpnia 1997 r. o gospodarce nieruchomościami (Dz. U. z 2004 r. Nr 261, poz. 2603, Nr 281, poz. 2782) **Rada Miejska w Szczytnie uchwala, co następuje:**

§ 1. Ustala się stawkę procentową opłaty adiacenckiej z tytułu wzrostu wartości nieruchomości w wyniku wybudowania urządzeń infrastruktury technicznej w wysokości 30 % różnicy między wartością jaką miała przed wybudowaniem urządzeń infrastruktury technicznej, a wartością jaką nieruchomość ma po ich wybudowaniu.

§ 2. Ustala się stawkę procentową opłaty adiacenckiej z tytułu wzrostu wartości nieruchomości spowodowanej podziałem nieruchomości:

- 1) dokonywanym w celu wyodrębnienia działek gruntu pod drogi publiczne lub na poszerzenie istniejących dróg publicznych, które z mocy prawa przechodzą na własność odpowiednio: gminy, powiatu, województwa

- lub Skarbu Państwa w wysokości 50 % różnicy wartości nieruchomości,
- 2) pozostałe w wysokości 30 % różnicy wartości nieruchomości.

§ 3. Przepisy uchwały stosuje się:

- 1) w przypadku spraw, o których mowa w § 1 po oddaniu do użytku urządzenia infrastruktury technicznej, po dniu wejścia w życie niniejszej uchwały,
- 2) w przypadku spraw, o których mowa w § 2 do spraw wszczętych po dniu wejścia w życie niniejszej uchwały.

§ 4. Wykonanie uchwały powierza się Burmistrzowi Miasta Szczytno.

§ 5. Uchwała wchodzi w życie po upływie 14 dni od dnia jej ogłoszenia w Dzienniku Urzędowym Województwa Warmińsko-Mazurskiego.

Przewodnicząca Rady
Monika Hausman-Pniewska

1601

UCHWAŁA Nr XXX/272/05 Rady Miejskiej w Szczytnie z dnia 31 sierpnia 2005 r.

w sprawie zmiany uchwały Nr X/78/03 Rady Miejskiej w Szczytnie z dnia 24 czerwca 2003 r. w sprawie utworzenia jednostki budżetowej pod nazwą „Miejski Ośrodek Sportu w Szczytnie”.

Na podstawie art. 18 ust. 2 pkt 9 lit. h) ustawy z dnia 8 marca 1990 roku o samorządzie gminnym (tekst jednolity Dz. U. z 2001 r. Nr 142, poz. 1591, z 2002 r. Nr 23, poz. 220, Nr 62, poz. 558, Nr 113, poz. 984, Nr 153, poz. 1271 i Nr 214, poz. 1806, z 2003 r. Nr 80, poz. 717 i Nr 162, poz. 1568 oraz z 2004 r. Nr 102, poz. 1055, Nr 116, poz. 1203), oraz art. 18 ust. 3 pkt 2 ustawy o finansach publicznych z dnia 26 listopada 1998 r. (Dz. U. z 2003 r. Nr 15, poz. 148, Nr 45, poz. 391, Nr 65, poz. 594, Nr 96, poz. 874, Nr 166, poz. 1611 i Nr 189, poz. 1851, z 2004 r. Nr 19, poz. 177, Nr 93, poz. 890, Nr 121, poz. 1264, Nr 123, poz. 1291, Nr 210, poz. 2135 i Nr 273, poz. 2703 oraz z 2005 r. Nr 14, poz. 114, Nr 64, poz. 565), w związku z art. 42 ust. 1 ustawy o kulturze fizycznej z dnia 18 stycznia 1996 r. (Dz. U. z 2001 r. Nr 81, poz. 889 i Nr 102, poz. 1115, z 2002 r. Nr 4, poz. 31, Nr 25, poz. 253, Nr 74, poz. 676, Nr 93, poz. 820, Nr 130, poz. 1112 i Nr 207, poz. 1752, z 2003 r. Nr 203, poz. 1966, z 2004 r. Nr 96, poz. 959 i Nr 173, poz. 1808 oraz z 2005 r. Nr 85, poz. 726) Rada Miejska w Szczytnie uchwala, co następuje:

§ 1. W uchwale nr X/78/03 Rady Miejskiej w Szczytnie z dnia 24 czerwca 2003 r. w sprawie utworzenia jednostki budżetowej pod nazwą „Miejski Ośrodek Sportu w

Szczytnie” w załączniku nr 1 wprowadza się następujące zmiany:

- 1) uchyła się załącznik Nr 1 do Statutu Miejskiego Ośrodka Sportu w Szczytnie;
- 2) w załączniku nr 2 do Statutu Miejskiego Ośrodka Sportu w Szczytnie pkt 8 otrzymuje brzmienie: Hala Sportowo-Widowiskowa przy ul. Lanca 1 zlokalizowana w obrębie nr 3 na działkach: Nr 58/1; Nr 48/4; Nr 223.

§ 2. Wykonanie uchwały powierza się Burmistrzowi Miasta Szczytno.

§ 3. Uchwała wchodzi w życie po upływie 14 dni od dnia opublikowania w Dzienniku Urzędowym Województwa Warmińsko-Mazurskiego.

Przewodnicząca Rady
Monika Hausman-Pniewska

1602

UCHWAŁA Nr XXX/273/05

Rady Miejskiej w Szczytnie

z dnia 31 sierpnia 2005 r.

w sprawie zmiany uchwały Nr XX/168/04 Rady Miejskiej w Szczytnie z dnia 28 maja 2004 r. w sprawie nadania Statutu Miejskiemu Ośrodkowi Pomocy Społecznej w Szczytnie.

Na podstawie art. 18 ust. 2 pkt 9 lit h, art. 40 ust. 2 pkt 2 i art. 41 ust. 1 ustawy z dnia 8 marca 1990 roku o samorządzie gminnym (Dz. U. Nr 142, poz. 1591 oraz z 2002 r. Nr 23, poz. 220, Nr 62, poz. 558, Nr 113, poz. 984, Nr 153, poz. 1271 oraz z 2003 r. Nr 80, poz. 717, Nr 162, poz. 1568, Nr 102, poz. 1055 i Nr 116, poz. 1203) oraz art. 2 ust. 2 i art. 110 ust. 1 ustawy z dnia 12 marca 2004 r. o pomocy społecznej (Dz. U. Nr 64, poz. 593, Nr 99, poz. 1001 i Nr 273, poz. 2703) Rada Miejska w Szczytnie uchwala, co następuje:

§ 1. W załączniku do uchwały Nr XX/168/04 Rady Miejskiej w Szczytnie z dnia 28 maja 2004 r. stanowiącym Statut Miejskiego Ośrodka Pomocy Społecznej w Szczytnie wprowadza się następujące zmiany:

1) w § 6 zdanie pierwsze otrzymuje brzmienie: „Ośrodek realizuje zadania w zakresie pomocy społecznej, świadczeń rodzinnych, dodatków mieszkaniowych oraz zaliczki alimentacyjnej”;

2) w § 9 dodaje się pkt 7 i 8 w brzmieniu:
7) przyznawanie i wypłata zaliczki alimentacyjnej,
8) przyznawanie i wypłata świadczeń rodzinnych;

3) skreśla się § 10 a paragrafy po nim przejmują kolejną numerację od § 10 do § 13.

§ 2. Wykonanie uchwały powierza się Burmistrzowi Miasta Szczytno.

§ 3. Uchwała wchodzi w życie po upływie 14 dni od daty jej ogłoszenia w Dzienniku Urzędowym Województwa Warmińsko-Mazurskiego.

Przewodnicząca Rady
Monika Hausman-Pniewska

1603

POROZUMIENIE Nr 3CD/05

w sprawie udzielenia pełnomocnictwa

zawarte dnia 5 sierpnia 2005 r. w Olsztynie pomiędzy Wojewodą Warmińsko-Mazurskim Panem Stanisławem Szatkowskim a Miastem Lubawa, reprezentowanym przez Burmistrza Miasta Lubawa Pana Edmunda Standarę.

Na podstawie art. 15 ustawy z dnia 29 stycznia 2004 r. Prawo Zamówień Publicznych (Dz. U. Nr 19, poz. 177 z późn. zm.) Strony niniejszego porozumienia postanawiają, co następuje:

§ 1. 1. Wojewoda Warmińsko-Mazurski powierza Miastu Lubawa, a Miasto Lubawa przyjmuje do realizacji:

a) przygotowanie i przeprowadzenie postępowania o udzielenie zamówienia na prace remontowe **na cmentarzu Żołnierzy Armii Radzieckiej z II wojny światowej w Lubawie, polegające na wykonaniu ogrodzenia z siatki na murowanych cokolikach,**

b) udzielenie zamówienia, nadzór nad jego wykonaniem oraz jego rozliczenie.

2. Miasto Lubawa zobowiązuje się uzyskać pisemną zgodę Wojewody Warmińsko-Mazurskiego albo wskazanego przez niego pracownika na:

a) określenie organizacji, składu, trybu pracy oraz zakresu obowiązków członków komisji przetargowej,

b) powołanie lub odwołanie członka komisji przetargowej,

c) powołanie biegłego,

d) wykluczenie wykonawcy,

e) odrzucenie oferty,

f) wybór oferty najkorzystniejszej,

g) unieważnienie postępowania o udzielenie zamówienia, w przypadku, gdy udział środków własnych Miasta Lubawa bądź innych, przewidzianych na realizację zadań, o których mowa w ust. 1 lit. a, przekracza równowartość kwoty 6.000 euro (art. 4 pkt 8 ustawy z dnia 29 stycznia 2004 r. Prawo zamówień publicznych).

3. Zobowiązanie zaciągnięte w wyniku postępowania nie może przekroczyć kwoty 10.000 zł (słownie: dziesięć tysięcy złotych).

4. Miasto Lubawa poda na odpowiednim etapie postępowania do wiadomości wykonawców informację o tym, że Zamawiający przeznaczył na sfinansowanie zamówienia kwotę 10.000 zł, w tym:

- a) wysokość zobowiązania **Rady OPWiM** wynosi 5.000 zł (słownie: pięć tysięcy złotych),
- b) wysokość zobowiązania **Wojewody Warmińsko-Mazurskiego** wynosi 5.000 zł (słownie: pięć tysięcy złotych).

§ 2. 1. Przekazanie środków finansowych, o których mowa w § 1 ust. 4 lit. a nastąpi na podstawie faktur wystawionych przez wykonawcę zamówienia na Radę Ochrony Pamięci Walk i Męczeństwa w Warszawie (NIP 526-105-30-50, ul. Wspólna 2, 00-926 Warszawa), z terminem płatności 30 dni oraz na kwotę nie wyższą niż wynikającą z zobowiązania Rady OPWiM, określoną w ust. 4 lit. a niniejszego porozumienia. Umowa zawarta z wykonawcą o zamówienie publiczne zawierać będzie postanowienie, na mocy którego wykonawca wystawi faktury, zgodnie z powyższymi wskazaniem.

2. W terminie najpóźniej do dnia 23 września 2005 r. wykonawca zamówienia składa do Urzędu Miasta w Lubawie faktury z wyszczególnionym zakresem wykonanych prac, wskazanych w § 1 ust. 1 lit a niniejszego porozumienia. Oryginały faktur, potwierdzone pod względem merytorycznym przez Miasto Lubawa wraz z załącznikami, o których mowa w § 4 ust. 4, w terminie wskazanym w § 4 ust. 2, należy przesłać do Wydziału Polityki Społecznej Warmińsko-Mazurskiego Urzędu Wojewódzkiego w Olsztynie.

§ 3. 1. Przekazanie środków finansowych, o których mowa w § 1 ust. 4 lit. b niniejszego porozumienia nastąpi przelewem na rachunek Urzędu Miasta w Lubawie w banku: Bank Spółdzielczy w Lubawie nr 73 8832 00011001 0000 0332 0001, w terminie 45 dni od daty podpisania niniejszego porozumienia.

2. Miasto Lubawa zobowiązuje się zwrócić Wojewodzie Warmińsko-Mazurskiemu niewykorzystane środki finansowe, o których mowa w § 1 ust. 4 lit. b w terminie do dnia 5 stycznia 2006 r., na konto z którego zostały przekazane środki finansowe, zgodnie z przepisami ustawy z dnia 26 listopada 1998 r. o finansach publicznych (Dz. U. Nr 155, poz. 1014 z późn. zm.).

§ 4. 1. Wojewoda Warmińsko-Mazurski ani Rada OPWiM nie będą finansowali zobowiązań zaciągniętych niezgodnie z obowiązującymi przepisami lub w wysokości wyższej niż określono w porozumieniu. Środki przekazane na podstawie porozumienia nie mogą być wykorzystane na cele inne niż na zadania określone w § 1 ust. 1 lit. a porozumienia.

2. Miasto Lubawa zobowiązuje się przedstawić pisemne sprawozdanie z wykonania zamówienia pod względem merytorycznym oraz rozliczenie realizacji zadań pod względem rzeczowym, w terminie najpóźniej do dnia 30 września 2005 r.

3. Sprawozdanie merytoryczne i rzeczowe, o którym mowa w ust. 2 należy sporządzić odrębnie na środki finansowe z Rady OPWiM oraz na środki Wojewody Warmińsko-Mazurskiego.

4. Do sprawozdania z wykonania zamówienia ze środków Rady OPWiM należy dołączyć:

- a) oryginał protokołu postępowania o zamówienie publiczne,
- b) oryginały faktur wystawionych przez wykonawcę na Radę OPWiM, poświadczonych pod względem merytorycznym przez Miasto Lubawa, z terminem płatności 30 dni,
- c) oryginał protokołu odbioru prac,
- d) dokumentację fotograficzną ilustrującą wykonanie określonego zadania,
- e) inne dokumenty związane z wykorzystaniem przyznanej dotacji (np. dokumentacja z postępowania o udzielenie zamówienia publicznego).

5. Do sprawozdania z wykonania zamówienia ze środków Wojewody Warmińsko-Mazurskiego należy dołączyć:

- a) kserokopie dokumentów finansowych potwierdzonych za zgodność z oryginałem i sprawdzone pod względem merytoryczny,
- b) kserokopie dowodów wypłaty, potwierdzonych za zgodność z oryginałem,
- c) protokół odbioru prac,
- d) dokumentację fotograficzną ilustrującą wykonanie określonego zadania,
- e) inne dokumenty związane z wykorzystaniem przyznanej dotacji (np. dokumentacja z postępowania o udzielenie zamówienia publicznego).

§ 5. Zmiana porozumienia wymaga dla swej ważności formy pisemnej pod rygorem nieważności.

§ 6. Porozumieniem wchodzi w życie z dniem podpisania i podlega ogłoszenia w Dzienniku Urzędowym Województwa Warmińsko-Mazurskiego.

§ 7. Porozumienie sporządzono w 4 jednobrzmiących egzemplarzach po dwa dla każdej ze stron.

Wojewoda Warmińsko-Mazurski
Stanisław Szatkowski

Burmistrz
Edmund Standara

1604

POROZUMIENIE Nr 48 C/05

pomiędzy Wojewodą Warmińsko-Mazurskim Panem Stanisławem Szatkowskim a Gminą Dąbrówno, reprezentowaną przez Wójta Gminy Dąbrówno Pana Tadeusza Błaszkiewicza zawarte w dniu 12 września 2005 r.

w sprawie powierzenia Gminie Dąbrówno prowadzenia spraw z zakresu administracji rządowej, dotyczących utrzymania grobów i cmentarzy wojennych.

Na podstawie art. 6 ust. 3 ustawy z dnia 28 marca 1933 r. o grobach i cmentarzach wojennych (Dz. U. z 1933 r. Nr 39, poz. 311 z późn. zm.), art. 33 ustawy z dnia 5 czerwca 1998 r. o administracji rządowej w województwie (t.j. Dz. U. z 2001 r. Nr 80, poz. 872 ze zm.) oraz art. 8 ust. 2 ustawy z dnia 8 marca 1990 r. o samorządzie gminnym (Dz. U. z 2001 Nr 142, poz. 1591 ze zm.), a także uchwały Nr XXIII/182/05 Rady Gminy w Dąbrównie z dnia 30 czerwca 2005 r., Strony postanawiają, co następuje:

§ 1. Wojewoda Warmińsko-Mazurski powierza Gminie Dąbrówno, a Gmina Dąbrówno przyjmuje do realizacji prowadzenia w 2005 roku zadań z zakresu administracji rządowej dotyczących utrzymania grobów i cmentarzy wojennych, znajdujących się na terenie gminy, w zakresie określonym w § 2.

§ 2. Gmina Dąbrówno zobowiązuje się do:

- 1) nieodpłatnego prowadzenia spraw administracyjnych związanych z ewidencją cmentarzy wojennych na terenie Gminy i grobów na nich zlokalizowanych,
- 2) prowadzenia spraw związanych z bieżącym utrzymaniem obiektów cmentarnictwa wojennego znajdujących się na terenie Gminy, w tym m.in.: pielęgnacja trawnika, tj. koszenie mechaniczne i zgrabienie trawy, wywóz zanieczyszczeń poza teren obiektów, oczyszczenie terenu obiektów z samosiewów drzew i krzewów, wycinka suchych drzew i krzewów, zamiatanie dróg umocnionych i przejść między mogiłami, oczyszczenie krzyży i płyt nagrobnych, usuwanie drobnych szkód i usterek i in. Szczegółowy zakres ilościowy i jakościowy robót jest uzależniony od aktualnego stanu utrzymania obiektów i koniecznych do wykonania prac,
- 3) przedłożenia Wojewodzie Warmińsko-Mazurskiemu w terminie określonym w § 5 porozumienia, rozliczenia realizacji zadania pod względem rzeczowym i finansowym. Do rozliczenia należy dołączyć kopie dokumentów finansowych potwierdzonych za zgodność z oryginałem, kopie dowodu wypłaty, dokumentację fotograficzną, oraz inne dokumenty sporządzone w związku z realizacją zadania,
- 4) współpracy z Wojewódzkim Urzędem Ochrony Zabytków w Olsztynie bądź właściwymi delegaturami WUOZ w Elblągu lub w Ełku, w zakresie opieki nad wpisanymi do rejestru zabytków mogiłami i cmentarzami wojennymi,
- 5) wykorzystania przekazanych środków finansowych wyłącznie na cel przewidziany niniejszym porozumieniem.

§ 3. 1. Wojewoda Warmińsko-Mazurski sprawuje nadzór i kontrolę nad prawidłowym wykonywaniem powierzonych zadań poprzez przeprowadzenie okresowych kontroli, prawo żądania sprawozdań z przebiegu realizacji zadań objętych niniejszym porozumieniem oraz dostarczenie stosownych dokumentów w trakcie obowiązywania porozumienia.

2. Gmina zobowiązuje się do respektowania zaleceń i wytycznych wynikających z funkcji nadzorczych Wojewody Warmińsko-Mazurskiego.

3. Zobowiązania zaciągnięte niezgodnie z obowiązującymi przepisami lub w wysokości wyższej niż

określona w porozumieniu, nie będą podlegały finansowaniu przez Wojewodę Warmińsko-Mazurskiego.

§ 4. 1. Wojewoda Warmińsko-Mazurski zobowiązuje się do przekazania środków niezbędnych do wykonania zadania w wysokości 1.500 zł (słownie: tysiąc pięćset złotych).

2. Przekazanie środków finansowych z przeznaczeniem na cel określony w § 2 pkt 2, nastąpi przelewem na rachunek Gminy w Dąbrównie w banku Powszechna Kasa Oszczędności Bank Polski Spółka Akcyjna nr 22 1020 3615 0000 6502 0004 7936, w terminie 45 dni od daty podpisania niniejszego porozumienia.

§ 5. Gmina zobowiązana jest zwrócić Wojewodzie Warmińsko-Mazurskiemu niewykorzystane środki finansowe określone w § 4 pkt 1 w terminie do dnia 5 stycznia 2006 r., na konto z którego została przekazana dotacja.

§ 6. Wyłącza się możliwość dalszego przekazywania zadań objętych niniejszym porozumieniem poza Gminę Dąbrówno.

§ 7. Za zgodą stron mogą być wprowadzone do porozumienia zmiany w formie pisemnej pod rygorem nieważności.

§ 8. Porozumienie zostaje zawarte na czas określony, tj. do 31 grudnia 2005 r.

§ 9. 1. Porozumienie może być rozwiązane przez każdą ze stron za uprzednim 30 dniowym wypowiedzeniem.

2. Porozumienie może być rozwiązane za zgodą obu stron również w innym terminie. W przypadku rozwiązania porozumienia przed upływem okresu, na który zostało zawarte, gmina jest zobowiązana zwrócić niewykorzystane środki otrzymane na jego realizację, w terminie 5 dni od dnia rozwiązania porozumienia.

§ 10. Porozumienie wchodzi w życie z dniem podpisania i podlega ogłoszenia w Dzienniku Urzędowym Województwa Warmińsko-Mazurskiego.

§ 12. Porozumienie zostało sporządzone w czterech jednobrzmiących egzemplarzach, po dwa dla każdej ze stron.

Wojewoda Warmińsko-Mazurski
Stanisław Szatkowski

Wójt
Tadeusz Błaszkiewicz