DZIENNIK URZĘDOWY
WOJEWÓDZTWA WARMIŃSKO-MAZURSKIEGO

Olsztyn, dnia 2 lutego 2004 r. **Nr 13**

TREŚĆ:
Poz.:

UCHWAŁY RAD GMIN:

215 - Nr XVII/176/03 Rady Miejskiej w Piszu z dnia 10 grudnia 2003 r. w sprawie uchwalenia miejscowego planu zagospodarowania przestrzennego terenu zabudowy mieszkalnej, jednorodzinnej położonej w obrębie wsi Łupki-Kolonia w gminie Pisz. 540

216 - Nr XIV/110/03 Rady Miejskiej w Biskupcu z dnia 22 grudnia 2003 r. w sprawie zmiany uchwały Rady Miejskiej Nr XXXVIII/263/02 z dnia 8 lutego 2002 r. u sprawie ustalenia liczby punktów sprzedaży napojów alkoholowych zawierających powyżej 4,5% alkoholu (z wyjątkiem piwa) przeznaczonych do spożycia poza miejscem sprzedaży jak i w miejscu sprzedaży oraz określenia zasad usytuowania miejsc sprzedaży i warunków podawania napojów alkoholowych. 544

217 - Nr XIV/122/03 Rady Gminy Ełk z dnia 22 grudnia 2003 r. w sprawie ustalenia nazwy ulicy w części wsi Siedliska na osiedlu „Bajkowe", Gmina Ełk. 544

218 - Nr XV/114/03 Rady Gminy Mrągowo z dnia 30 grudnia 2003 r. w sprawie Statutu Gminnego Ośrodka Pomocy Społecznej w Mrągowie. 546

219 - Nr XVIII/205/03 Rady Miejskiej w Piszu z dnia 30 grudnia 2003 r. w sprawie ustalenia wysokości stawek opłat za zajęcie pasa drogowego. 547

220 - Nr XIX/90/03 Rady Gminy Prostki z dnia 30 grudnia 2003 r. w sprawie zasad i trybu przeprowadzania konsultacji z mieszkańcami Gminy Prostki. 548

POROZUMIENIE:

221 - w sprawie obsługi mieszkańców Powiatu Gołdapskiego przez Powiatowy Zespół ds. Orzekania o Stopniu Niepełnosprawności w Giżycku w zakresie orzekania o stopniu niepełnosprawności zawarte w dniu 21 stycznia 2004 r. pomiędzy Zarządem Powiatu w Giżycku a Zarządem Powiatu w Gołdapi. 550

INFORMACJA:

222 - o przedsiębiorcy ubiegającym się o promesę koncesji. 552

OBWIESZCZENIE KOMISARZA WYBORCZEGO W OLSZTYNIE:

223 - z dnia 26 stycznia 2004 r. o wynikach wyborów uzupełniających przeprowadzonych na terenie województwa warmińsko-mazurskiego w dniu 25 stycznia 2004 r. 552

215

UCHWAŁA Nr XVII/176/03

Rady Miejskiej w Piszu

z dnia 10 grudnia 2003 r.

w sprawie uchwalenia miejscowego planu zagospodarowania przestrzennego terenu zabudowy mieszkalnej, jednorodzinnej położonej w obrębie wsi Łupki-Kolonia w gminie Pisz.

Na podstawie art. 18 ust. 2 pkt 5 ustawy z dnia 8 marca 1990 r. o samorządzie gminnym (Dz. U. z 2001 r. Nr 142, poz. 1591, z 2002 r. Nr 23, poz. 220, Nr 62, poz. 558, Nr 113, poz. 984, Nr 153, poz. 1271 i Nr 214, poz. 1806 z 2003 r. Nr 80, poz. 717, Nr 162 poz. 1568) oraz art. 10 ust. 3 i art. 26 ustawy z dnia 7 lipca 1994 r. o zagospodarowaniu przestrzennym (Dz. U. z 1999 r. Nr 15, poz. 139, Nr 41, poz. 412, Nr 111, poz. 1279, z 2000 r. Nr 12, poz. 136, Nr 109, poz. 1157, Nr 120, poz. 1268, z 2001 r. Nr 5, poz. 42, Nr 14, poz. 124, Nr 100, poz. 1085, Nr 115, poz. 1229, Nr 154, poz. 1804, z 2002 r. Nr 25, poz. 253, Nr 113, poz. 984, Nr 130, poz. 1112) w związku z art. 85 ust. 2 ustawy z dnia 27 marca 2003 r. o planowaniu i zagospodarowaniu przestrzennym (Dz. U. Nr 80, poz. 717) Rada Miejska uchwala, co następuje:

Rozdział I
Ustalenia ogólne

§ 1. Uchwala się miejscowy plan zagospodarowania przestrzennego, terenu zabudowy mieszkalnej, jednorodzinnej położonej w obrębie wsi Łupki-Kolonia w gminie Pisz.

§ 2. 1. Przedmiotem opracowania jest ustalenie zasad zagospodarowania terenu w związku ze zmianą funkcji z rolnej na mieszkalną, jednorodzinną.

2. Plan obejmuje teren zgodnie z oznaczeniem na rysunku planu.

3. Plan składa się z następujących elementów, podlegających uchwaleniu i opublikowaniu:

a) ustaleń, stanowiących treść niniejszej uchwały,

b) rysunku planu w skali 1:1000, stanowiącego załącznik do niniejszej uchwały.

§ 3. Przedmiotem ustaleń planu są:

1) teren zabudowy mieszkalnej jednorodzinnej – MN,

2) teren usług nieuciążliwych – U,

3) teren zieleni parkowej – ZP,

4) tereny lasów – RL,

5) teren dróg i ulic publicznych klasy lokalnej i dojazdowej – KL i KD,

6) teren ulic wewnętrznych klasy dojazdowej – KDw,

7) teren przejść pieszych – XX,

8) teren przepompowni ścieków – NO.

§ 4. 1. Integralną częścią planu jest rysunek planu w skali 1:1000, stanowiący załącznik do niniejszej uchwały.

2. Ustala się następujący zakres oznaczeń graficznych na rysunku planu jako ściśle obowiązujący i określony:

1) linie rozgraniczające tereny o różnym przeznaczeniu lub różnych zasadach użytkowania ściśle określone,

2) nieprzekraczalne linie zabudowy,

3) linie zabudowy ściśle określone.

3. Ustala się następujący zakres oznaczeń graficznych na rysunku planu, mogących ulec zmianie na następujących warunkach:

1) oznaczenia liniowe urządzeń sieciowych określają ich orientacyjny przebieg, do uściślenia na etapie projektu budowlanego, w projekcie zagospodarowania terenu, po uprzednim uzgodnieniu z dysponentami sieci,

2) linie wewnętrznego podziału orientacyjne, mogą ulec zmianie wynikającej z aktualnych i uzasadnionych potrzeb użytkowników.

4. Ustala się następującą interpretację użytych symboli i oznaczeń:

1) nieprzekraczalna linia zabudowy – jest to linia, poza którą nie można sytuować obiektów kubaturowych.

Rozdział II
Ustalenia dotyczące terenu objętego planem

§ 5. 1. W zakresie infrastruktury technicznej ustala się jako obowiązujące:

1) zaopatrzenie w wodę z istniejącej sieci z włączeniem do projektowanej sieci wodociągowej PCV Ø 160 mm usytuowanej przy drodze przebiegającej przez Kolonię Łupki. Przyłącze wodociągowe wykonać z tzw. PE-LD poprzez montaż nawiertek,

2) odprowadzenie ścieków sanitarnych przez projektowaną przepompownię z kolektorem tłocznym z włączeniem do osiedla Łupki w rejonie ulicy Kowieńskiej i Suwalskiej,

3) zaopatrzenie w energię elektryczną zgodnie z opracowaną koncepcją ideogramu zasilania, uzgodnioną z Zakładem Energetycznym Białystok S.A. Zakład Energetyczny Giżycko,

4) zapewnienie łączności telekomunikacyjnej z sieci kablowej TP S.A.,

5) zaopatrzenie w ciepło ze źródeł indywidualnych,

6) nakaz gromadzenia odpadów stałych w kontenerach ustawionych w osłonach śmietnikowych z nakazem ich usuwania stosownie do przepisów szczególnych,

7) uzyskanie wymaganych warunków technicznych od dysponentów poszczególnych sieci na etapie projektu budowlanego.

2. W zakresie komunikacji ustala się jako obowiązujące:

1) klasyfikacja funkcjonalno-techniczna ulic (dróg), przebieg i szerokość pasa drogowego w liniach rozgraniczających,

2) zarezerwowanie pasa drogowego do układania urządzeń w liniach rozgraniczających,

3) zaspokojenie potrzeb parkingowych na terenach poszczególnych użytkowników.

3. W zakresie funkcji terenów obowiązuje:

1) podstawowe lub dopuszczalne przeznaczenie terenów zgodnie z oznaczeniem na rysunku planu i ustaleniami do poszczególnych terenów,

2) zakaz lokalizacji obiektów uciążliwych,

3) dopuszczenie usług nieuciążliwych jako funkcji uzupełniającej.

4. W zakresie ochrony środowiska przyrodniczego ustala się jako obowiązujące:

1) zakaz stosowania żużla wielkopiecowego do utwardzania ulic dojazdowych,

2) wskazane jest stosowanie proekologicznych systemów ogrzewania jak: piec, olej opałowy, elektryczność itp.,

3) uciążliwość obiektów musi się zamykać na terenie, do którego inwestor posiada tytuł prawny,

4) zachowanie w maksymalnym stopniu istniejącego drzewostanu.

Rozdział III
Ustalenia szczegółowe dotyczące poszczególnych terenów wydzielonych liniami rozgraniczającymi.

§ 6. 1. Wyznacza się tereny oznaczone kolejnymi symbolami o przeznaczeniu i ustaleniach jak niżej:

1) 1MN-7MN teren o podstawowym przeznaczeniu pod projektowaną zabudowę mieszkalną, jednorodzinną.
Dla terenów, o których mowa ustala się:

a) nakaz sytuowania zabudowy wzdłuż ulic zgodnie z ustalonymi na rysunku planu liniami zabudowy. Nieprzekraczalne linie zabudowy – 6,0 m od linii rozgraniczającej i obowiązujące linie zabudowy – 10 m od linii rozgraniczającej,

b) nakaz sytuowania zabudowy nawiązującej do tradycji regionu, ze stromym dachem o nachyleniu połaci 45º z tolerancja ± 5º i pokryciu dachówką ceramiczną lub materiałem ją imitującym w kolorze tradycyjnej dachówki,

c) budynki wolnostojące o max wysokości dwóch kondygnacji naziemnych w tym poddasze użytkowe,

d) poziom posadowienia posadzki parteru max 0,45 m od poziomu gruntu oraz do 0,9 m przy podpiwniczeniu budynku,

e) zakaz lokalizacji obiektów o funkcji produkcyjnej oraz innych obiektów, w tym usługowych mogących powodować stałe lub okresowe uciążliwości dla podstawowej funkcji terenu,

f) jako przeznaczenie dopuszczalne ustala się: usługi nieuciążliwe,

2) 8RL teren istniejącego lasu, na którym prowadzi się gospodarkę leśną wg aktualnego planu urządzenia lasu. Jako przeznaczenie dopuszczalne zaleca się zieleń parkową po uzgodnieniu z właścicielem terenu, bez prawa wznoszenia obiektów kubaturowych,

3) 9ZP teren projektowanej zieleni parkowej bez prawa zabudowy,

4) 10U teren projektowanych usług nieuciążliwych jak: handel, gastronomia itp.
Dla terenu o którym mowa ustala się:

a) nakaz sytuowania zabudowy wzdłuż ulic zgodnie z ustalonymi na rysunku planu liniami zabudowy – 6 m od linii rozgraniczającej,

b) nakaz kształtowania zabudowy nawiązującej do tradycji regionu oraz sąsiedniej zabudowy mieszkalnej ze stromym dachem o nachyleniu połaci pod kątem 45° z tolerancją 5° i wysokości max., dwóch kondygnacji naziemnych z poddaszem użytkowym,

c) jako przeznaczenie dopuszczalne ustala się zabudowę mieszkaniową lub mieszkalno-usługową,

d) dopuszcza się możliwość dalszego podziału terenu jako forma zabudowy szeregowej,

5) 11NO teren projektowanej przepompowni ścieków. W przypadku realizacji sieci kanalizacji sanitarnej w systemie ciśnieniowym, teren działki włączyć do zabudowy mieszkalnej.

2. Wyznacza się tereny pod komunikację kołową o ustaleniach jak niżej:

1) 01KDw, 02KDw, 03KDw, 04KDw - Projektowane ulice wewnętrzne klasy dojazdowej „D”,

a) szerokość w liniach rozgraniczających – 10,0 m,

b) szerokość jezdni – 6,0 m,

2) 05KDw, 06KDw – Projektowane ulice wewnętrzne klasy dojazdowej „D” w formie sięgaczy,

a) szerokość w liniach rozgraniczających – 10,0 m,

b) szerokość jezdni – 6,0 m,

3) 07KD – Projektowana ulica publiczna klasy dojazdowej po śladzie drogi gruntowej,

a) szerokość w liniach rozgraniczających – 10,0 – 12,0 m,

b) szerokość jezdni – 6,0 m.

Przebieg drogi wzdłuż terenu oznaczonego symbolem 8RL jest orientacyjny, do uściślenia w projekcie budowlanym.

4) 08KL – Projektowana ulica publiczna klasy lokalnej, po śladzie drogi gruntowej,

a) szerokość w liniach rozgraniczających – 12,0 m,

b) szerokość jezdni – 6,0 m,

5) 09KL – Istniejąca droga publiczna. W planie modernizacja z dostosowaniem do wymaganych parametrów ulicy, klasy lokalnej,

a) szerokość w liniach rozgraniczających – 15,0 m,

b) szerokość jezdni – 6,0 m,

6) 010KXX, O11KXX– Projektowane przejście pieszo-rowerowe. Szerokość w liniach rozgraniczających min. 3,0 m.

§ 7. Stawka procentowa służąca naliczeniu jednorazowej opłaty z tytułu wzrostu wartości nieruchomości w związku z uchwaleniem planu, o której mowa w art. 36 ust. 3 ustawy o zagospodarowaniu przestrzennym, zostaje ustalona w wysokości:

LP.	Symbole terenów w granicach opracowania	Wysokość stawki procentowej w %
1.	1 MN-7MN	30
2.	8 RL	0
3.	9 ZP	0
4.	10 U	30
5.	11 NO	0
6.	01 KDw –06KDw	0
7.	07 KD	0
8.	08 KL	0
9.	09 KL	0
10.	010KXX	0
11.	011KXX	0

§ 8. W stosunku do terenów objętych niniejszym planem tracą moc ustalenia miejscowego planu ogólnego zagospodarowania przestrzennego gminy Pisz, zatwierdzonego Uchwałą Nr XXXV/224/94 Rady Miejskiej w Piszu z dnia 24 maja 1994 r. w sprawie planu ogólnego zagospodarowania przestrzennego gminy Pisz (Dz. Urz. Woj. Suwalskiego Nr 20, poz. 162).

§ 9. Wykonanie uchwały powierza się Burmistrzowi Gminy i Miasta Pisz.

§ 10. Uchwała wchodzi w życie po upływie 14 dni od daty ogłoszenia w Dzienniku Urzędowym Województwa Warmińsko-Mazurskiego.

Przewodniczący Rady
Józef Skrodzki

Załącznik graficzny do Uchwały Nr XVII/176/03
Rady Miejskiej w Piszu
z dnia 10 grudnia 2003 r.

GMINA PISZ SKALA 1:1000

WOJ. WARMIŃSKO – MAZURSKIE POWIAT PISKI

MIEJSCOWY PLAN ZAGOSPODAROWANIA PRZESTRZENNEGO TERENU ZABUDOWY MIESZKALNEJ JEDNORODZINNEJ POŁOŻONEJ W OBRĘBIE WSI ŁUPKI – KOLONIA W GMINIE PISZ

RYSUNEK PLANU

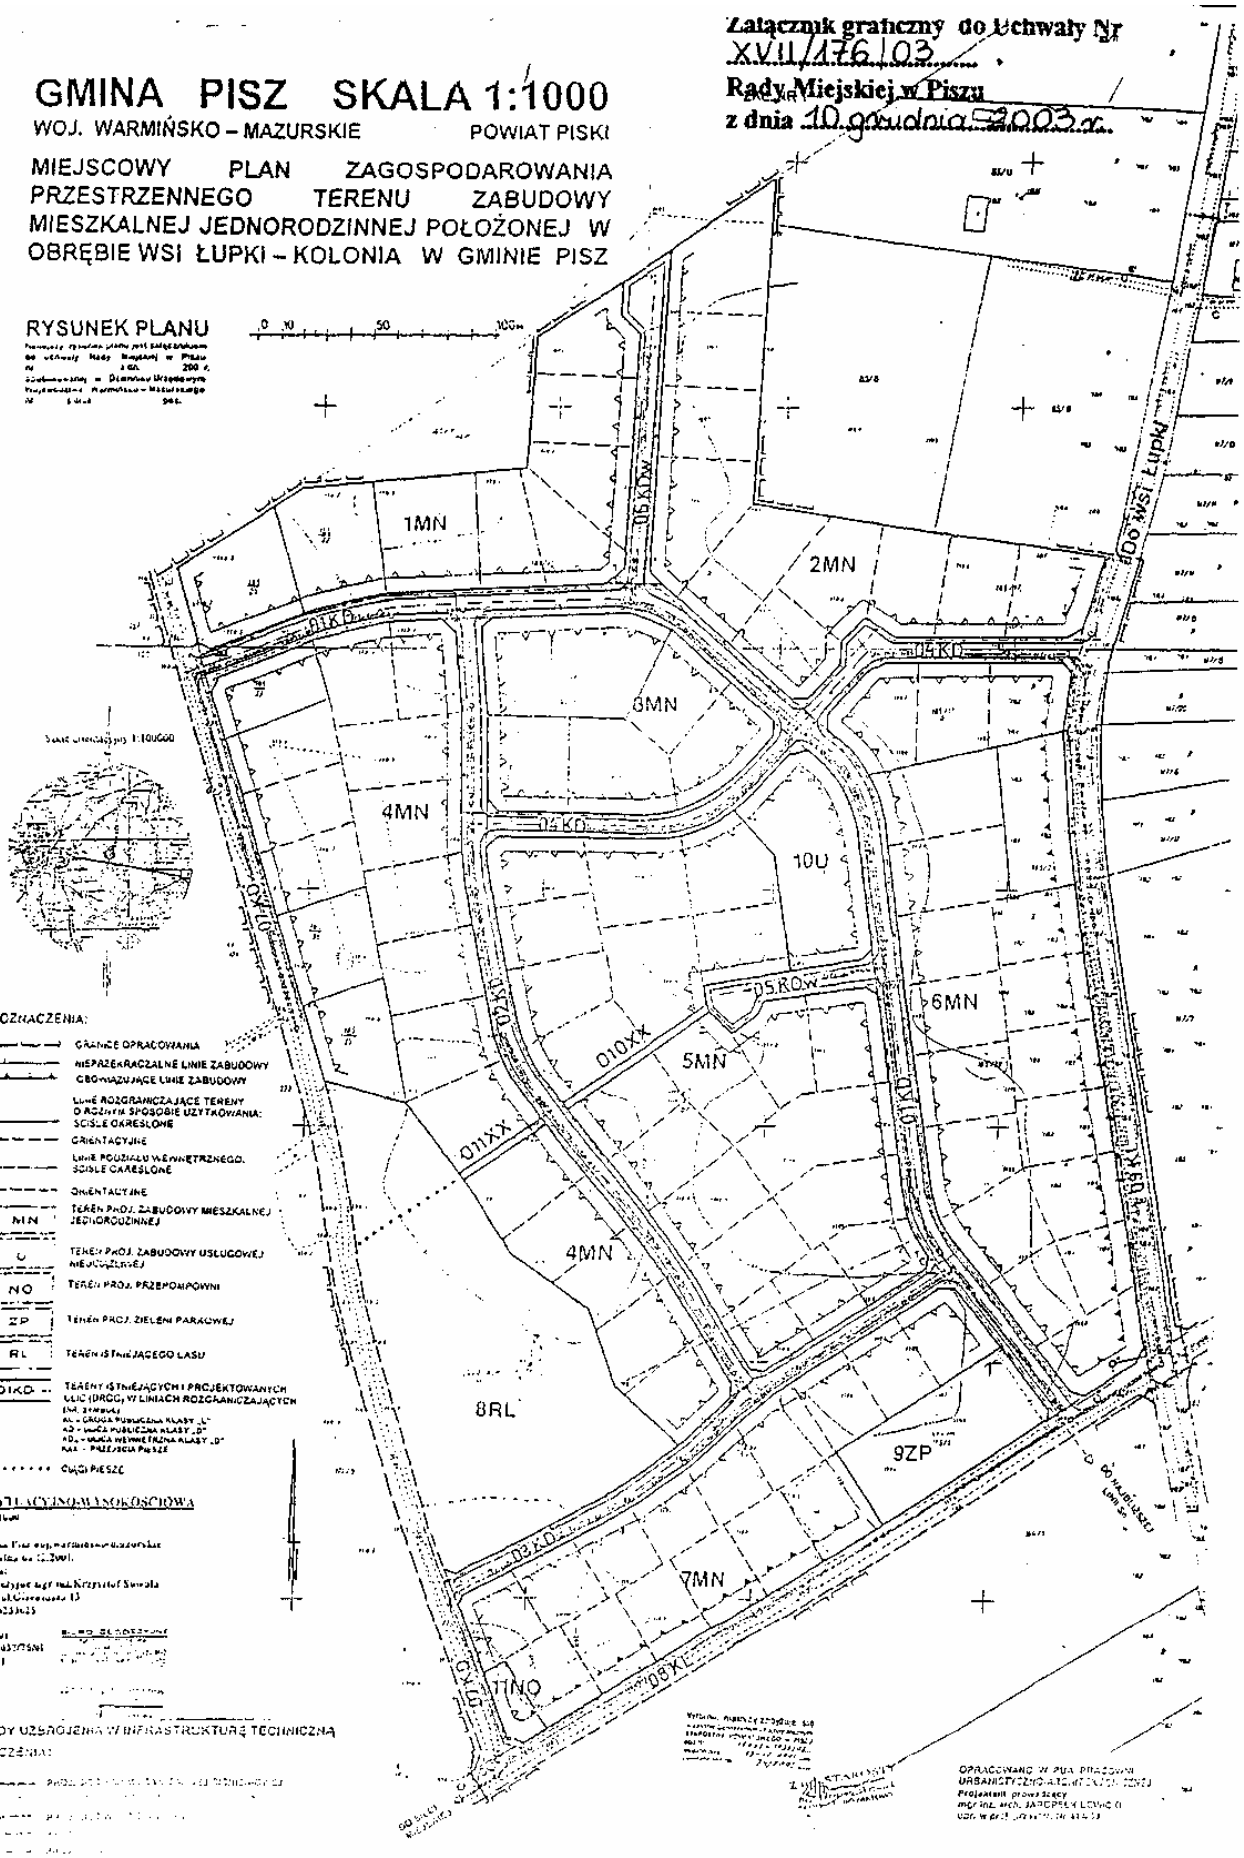

216

UCHWAŁA Nr XIV/110/03

Rady Miejskiej w Biskupcu

z dnia 22 grudnia 2003 r.

w sprawie zmiany uchwały Rady Miejskiej Nr XXXVIII/263/02 z dnia 8 lutego 2002 r. u sprawie ustalenia liczby punktów sprzedaży napojów alkoholowych zawierających powyżej 4,5% alkoholu (z wyjątkiem piwa) przeznaczonych do spożycia poza miejscem sprzedaży jak i w miejscu sprzedaży oraz określenia zasad usytuowania miejsc sprzedaży i warunków podawania napojów alkoholowych.

Na podstawie art. 40 ust. 1 ustawy z dnia 8 marca 1990 r. o samorządzie gminnym (j.t. z 2001 r., Dz. U. Nr 142, poz. 1591, Dz. U. Nr 23 z 2002 r., poz. 220, Nr 62, poz. 558, Nr 113, poz. 984, Nr 214 poz. 1906, z 2003 r. Nr 87, poz. 717) i art. 12 ust. 1 i 2 ustawy z dnia 26 października 1982 r. o wychowaniu w trzeźwości i przeciwdziałaniu alkoholizmowi (tj. Dz. U. Nr 147 z 2002 r., poz. 1231, Nr 167, poz. 1372, z 2003 r. Nr 80, poz. 719 i Nr 122, poz. 1143) Rada Miejska uchwala, co następuje:

§ 1. W § 2 uchwały po wyrazach „bliżej niż ...” cyfrę 80 zastępuje się cyfrą 50.

§ 2. Uchwała wchodzi w życie po upływie 14 dni od ogłoszenia w Dzienniku Urzędowym Województwa Warmińsko-Mazurskiego.

Przewodniczący Rady
Krzysztof Janczara

217

UCHWAŁA Nr XIV/122/03

Rady Gminy Ełk

z dnia 22 grudnia 2003 r.

w sprawie ustalenia nazwy ulicy w części wsi Siedliska na osiedlu „Bajkowe", Gmina Ełk.

Na podstawie art. 18a ust. 2 pkt 13 ustawy z 8 marca 1990 r. o samorządzie gminnym (tekst jednolity: Dz. U. z 2001 r. Nr 142, poz. 1591 zmiany: Dz. U. z 2002 r. Nr 23, poz. 220, Nr 62, poz. 558, Nr 113, poz. 984, Nr 153, poz. 1271, Nr 214, poz. 1606, Dz. U. z 2003 r. Nr 80, poz. 717) Rada Gminy Ełk uchwala, co następuje:

§ 1. 1. Dla terenu upraw warzywniczo-ogrodniczych z zabudową mieszkaniową jednorodzinną na gruntach o nr geod. 202/2, 207/4, 207/5 i 336 na osiedlu „Bajkowe" w miejscowości Siedliska nadaję się nazwę ulic: „Bajeczna” i „Guliwera”.

2. Zmienić nazwę ulicy na osiedlu „Bajkowe" we wsi Siedliska z ulicy „Myszki Miki" na ulicę „Sezamkową".

3. Plan graficzny terenu osiedla „Bajkowe" we wsi Siedliska stanowi załącznik nr 1 do niniejszej uchwały.

§ 2. Wykonanie uchwały powierza się Wójtowi Gminy Ełk.

§ 3. Uchwała wchodzi w życie po upływie 14 dni od daty ogłoszenia w Dzienniku Urzędowym Wojewody Warmińsko-Mazurskiego,

Przewodniczący Rady Gminy Ełk
Dariusz Kordyś

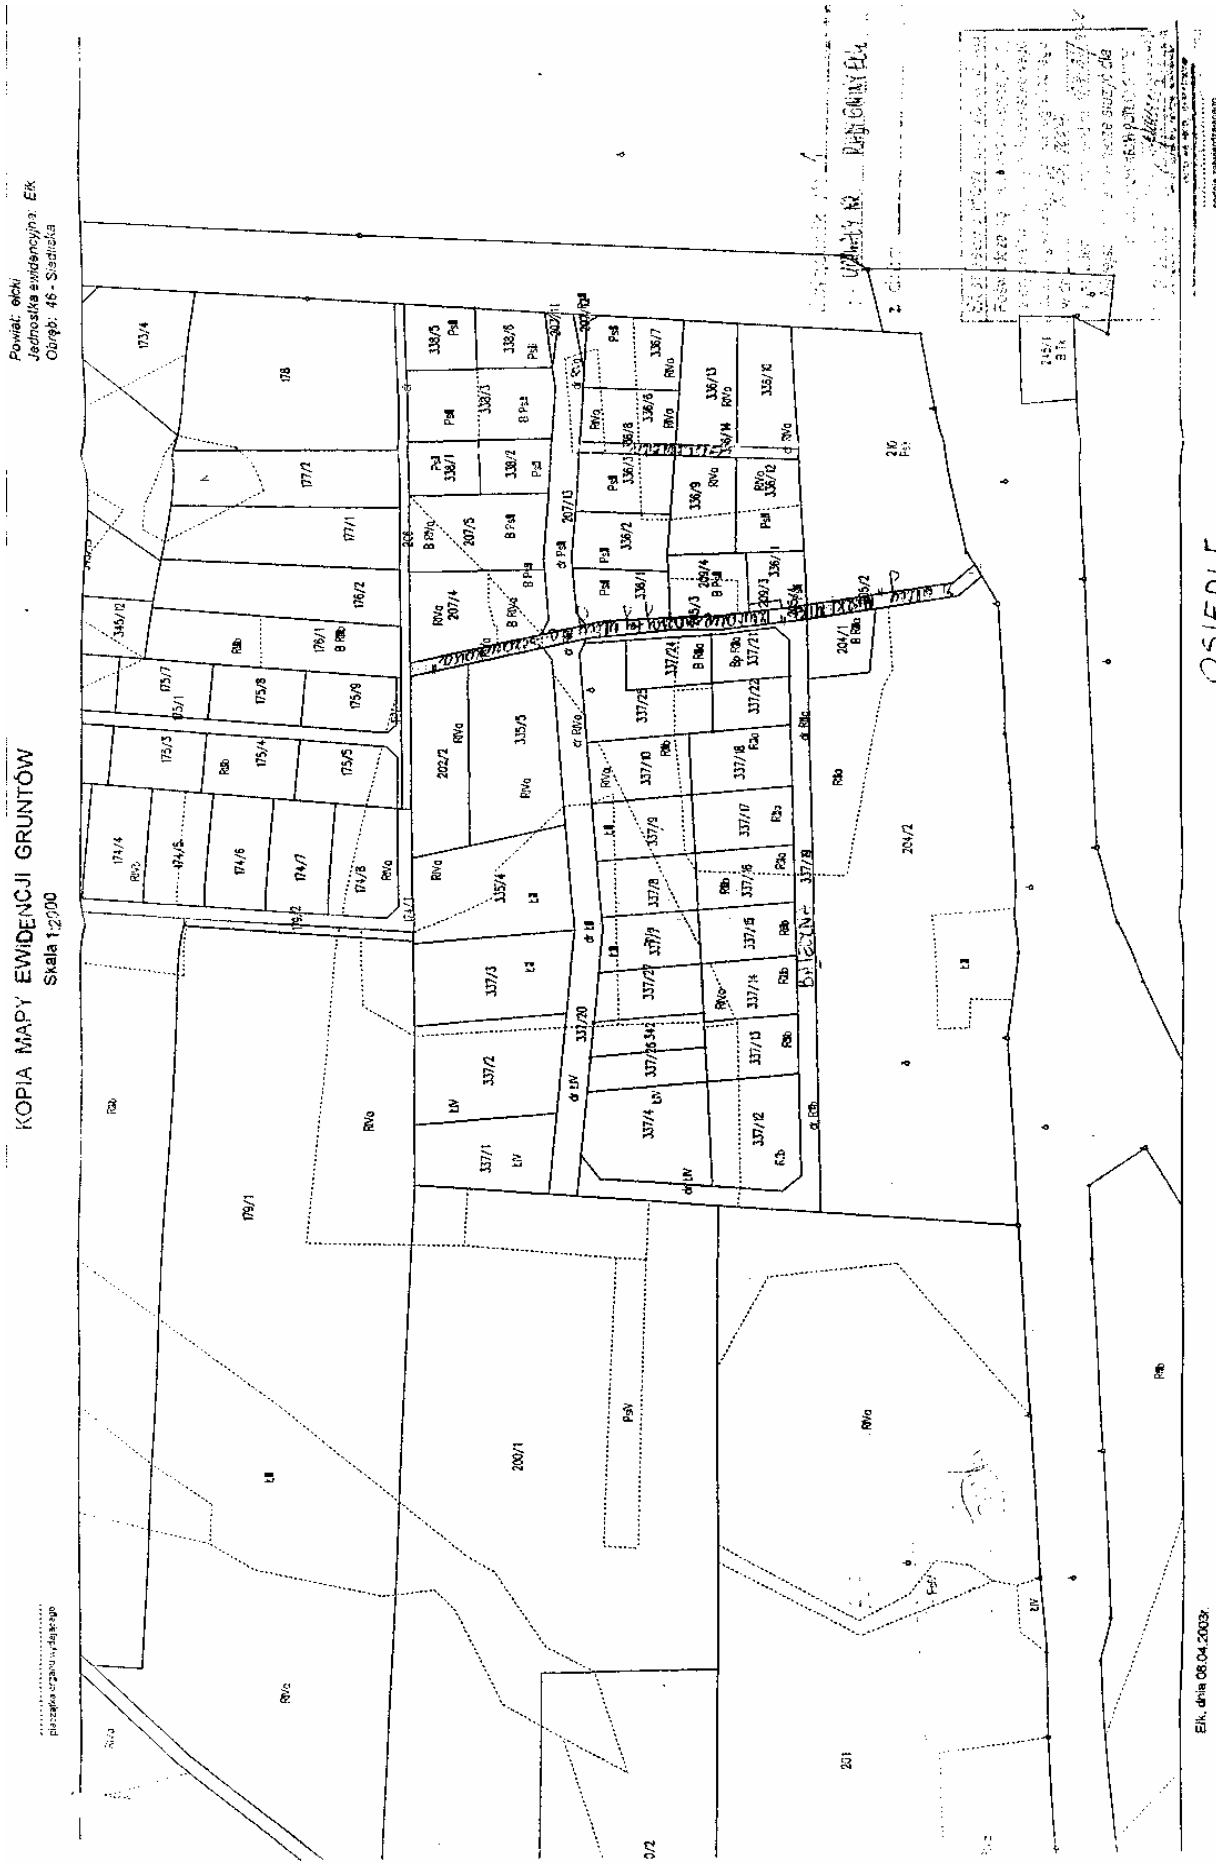
Powiat: ełcki
Jednostka ewidencyjna: EŁK
Obręb: 46 - Siedliska
KOPIA MAPY EWIDENCJI GRUNTÓW
Skala 1:2000
OSIEDLE BAJKOWE
Ełk, dnia 08.04.2003r.

218

UCHWAŁA Nr XV/114/03

Rady Gminy Mrągowo

z dnia 30 grudnia 2003 r.

w sprawie Statutu Gminnego Ośrodka Pomocy Społecznej w Mrągowie.

Na podstawie art. 18 ust. 2 pkt 9 lit. ”h” z dnia 8 marca 1990 r. o samorządzie gminnym (Dz. U. z 2001 roku Nr 142, poz. 1591 ze zmianami: Dz. U. z 2002 r. Nr 23, poz. 220, Nr 62, poz. 558, Nr 113, poz. 984, Nr 214, poz. 1806, Dz. U. z 2003 r. Nr 80, poz. 717) oraz art. 46 ust. 1a, 2 i 3 ustawy o pomocy społecznej z dnia 29 listopada 1990 roku (tekst jednolity Dz. U. z 1998 r. Nr 64, poz. 414 ze zmianami: Dz. U. z 1998 r. Nr 106, poz. 668, Nr 117, poz. 756, Nr 162, poz. 1118 i 1126, Dz. U. z 1999 r. Nr 20, poz. 170, Nr 79, poz. 885, Nr 90, poz. 1001, Dz. U. z 2000 r. Nr 12, poz. 136, Nr 19, poz. 238, Dz. U. z 2001 r. Nr 72, poz. 748, Nr 88, poz. 961, Nr 89, poz. 973, Nr 111, poz. 1194, Nr 122, poz. 1349, Nr 154, poz. 1792, Dz. U. z 2003 r. Nr 7, poz. 79, Nr 44, poz. 389, Nr 122, poz. 1143, Nr 128, poz. 1176, Nr 135, poz. 1268, Nr 137, poz. 1304) Rada Gminy Mrągowo uchwala, co następuje:

§ 1. Uchwala się Statut Gminnego Ośrodka Pomocy Społecznej w Mrągowie stanowiący załącznik do niniejszej uchwały.

§ 2. Traci moc uchwała Nr XVIII/101/92 z dnia 26 marca 1992 roku w sprawie nadania statutu Gminnemu Ośrodkowi Pomocy Społecznej w Mrągowie zmieniona uchwałami: Nr VII/38/94 z dnia 30 grudnia 1994 r., Nr XXI/142/96 z dnia 27 czerwca 1996 r., Nr VI/37/98 z 30 grudnia 1998 r., Nr XII/86/99 z dnia 19 lipca 1999 r., Nr XL/295/01 z dnia 14 grudnia 2001 r.

§ 3. Uchwała wchodzi w życie po upływie 14 dni od dnia jej ogłoszenia w Dzienniku Urzędowym Województwa Warmińsko-Mazurskiego.

Przewodniczący Rady Gminy
Ludwik Dawid

Załącznik
do Uchwały Rady Gminy Mrągowo
Nr XV/114/03 z dnia 30 grudnia 2003 r.

STATUT
GMINNEGO ŚRODKA POMOCY SPOŁECZNEJ W MRĄGOWIE

Rozdział I
Postanowienia ogólne

§ 1. Gminny Ośrodek Pomocy Społecznej w Mrągowie zwany dalej „Ośrodkiem” działa na podstawie:

1) ustawy z dnia 29 listopada 1990 r. o pomocy społecznej (tekst jednolity z 1998 r. Dz. U. Nr 64 poz. 414 z późn. zmianami),

2) ustawy z dnia 8 marca 1990 r. o samorządzie gminnym (tekst jednolity z 2001 r. Dz. U. Nr 142 poz. 1591 z późn. zmianami),

3) ustawy z dnia 26 listopada 1998 r. o finansach publicznych (Dz. U. z 1998 r. Nr 155, poz. 1044 z późn. zmianami),

4) ustawy z dnia 29 września 1994 r. o rachunkowości (Dz. U. z 1994 r. Nr 121 poz. 591 z późn. zmianami),

5) niniejszego statutu,

6) innych przepisów prawnych z dziedziny pomocy społecznej.

§ 2. 1. Gminny Ośrodek Pomocy Społecznej w Mrągowie jest jednostką organizacyjną Gminy Mrągowo działającą w formie jednostki budżetowej.

2. Ośrodek realizuje zadania pomocy społecznej zlecone Gminie z zakresu administracji rządowej.

3. Ośrodek wykonuje zadania pomocy społecznej jako zadania własne stosownie do zasad ustalonych przez Radę Gminy w Mrągowie.

§ 3. 1. Kierownika Ośrodka zatrudnia Wójt Gminy Mrągowo.

2. Kierownik Ośrodka składa Radzie Gminy Mrągowo coroczne sprawozdanie z działalności w zakresie pomocy społecznej.

3. Kierownik Ośrodka otrzymuje od Rady Gminy upoważnienie do wydawania decyzji administracyjnych z zakresu pomocy społecznej w drodze odrębnej uchwały.

§ 4. 1. Ogólny nadzór nad bieżącą działalnością Ośrodka oraz nad realizacją zadań własnych Gminy sprawuje Wójt Gminy Mrągowo.

2. W sprawach zleconych Gminie z zakresu administracji rządowej nadzór nad działalnością Ośrodka sprawuje Wojewoda Warmińsko-Mazurski.

§ 5. 1. Siedzibą Ośrodka jest miasto Mrągowo.

2. Ośrodek obejmuje swoją działalnością teren gminy Mrągowo.

Rozdział II
Zakres działania Ośrodka

§ 6. 1. Do zadań ośrodka należy w szczególności:

1) tworzenie warunków organizacyjnych funkcjonowania pomocy społecznej,

2) analiza i ocena zjawisk rodzących zapotrzebowanie na świadczenia pomocy społecznej,

3) przyznawanie i wypłacanie świadczeń przewidzianych w ustawie o pomocy społecznej, ustawie o zasiłkach rodzinnych i pielęgnacyjnych, ustawie o kombatantach oraz innych osobach będących ofiarami represji wojennych i okresu powojennego, ustawie o dodatkach mieszkaniowych,

4) praca socjalna, rozumiana jako działalność zawodowa skierowana na pomoc osobom i rodzinom we wzmocnieniu lub odzyskaniu zdolności do funkcjonowania w społeczeństwie oraz na tworzenie warunków sprzyjających temu celowi,

5) udzielanie schronienia, posiłku, niezbędnego ubrania osobom tego pozbawionym, w tym osobom bezdomnym,

6) sprawienie pogrzebu,

7) świadczenie usług opiekuńczych, w tym specjalistycznych, w miejscu zamieszkania,

8) opłacanie składek na ubezpieczenie zdrowotne,

9) opłacanie składek na ubezpieczenie społeczne,

10) zadania wynikające z rządowych programów pomocy społecznej bądź innych ustaw,

11) podejmowanie innych działań wynikających z rozeznanych potrzeb.

§ 7. Ośrodek może wytaczać na rzecz obywateli powództwa o roszczenia alimentacyjne na zasadach określonych w Kodeksie Postępowania Cywilnego.

Rozdział III
Organizacja Ośrodka

§ 8. 1. Kierownik Ośrodka kieruje Ośrodkiem a w szczególności:

1) ustala programy pracy Ośrodka,

2) organizuje pracę Ośrodka,

3) reprezentuje Ośrodek na zewnątrz,

4) realizuje politykę kadrową Ośrodka,

5) podejmuje decyzje administracyjne w zakresie zadań pomocy społecznej zleconych gminie oraz zadań własnych na podstawie upoważnienia udzielonego przez Radę Gminy Mrągowo.

2.W skład Ośrodka wchodzą stanowiska pracy:
Kierownik Ośrodka - 1 etat,
Główny Księgowy - 1 etat,
Pracownicy socjalni - 3 ½ etatu,
Ref. d/s księgowości + kasjer - 1 etat,
Obsługa GOPS – sprzątaczka - ½ etatu,
Stanowisko pracy do spraw dodatków mieszkaniowych - 1 etat.

3. Prawa i obowiązki pracowników Ośrodka regulują przepisy ustawy o pomocy społecznej, ustawy o pracownikach samorządowych, Kodeksu Pracy oraz regulamin pracy.

4. Pracownicy Ośrodka wykonują zadania określone w indywidualnych zakresach czynności oraz z doraźnych poleceń przełożonych.

Rozdział IV
Postanowienia końcowe

§ 9. Zmiany w statucie mogą być dokonywane w drodze uchwały Rady Gminy.

219

UCHWAŁA Nr XVIII/205/03

Rady Miejskiej w Piszu

z dnia 30 grudnia 2003 r.

w sprawie ustalenia wysokości stawek opłat za zajęcie pasa drogowego.

Na podstawie art. 18 ust. 2 pkt 15 ustawy z dnia 8 marca 1990 r. o samorządzie gminnym (tekst jednolity Dz. U. z 2001 r. Nr 142, poz. 1591; z 2002 r. Nr 23, poz. 220, Nr 62, poz. 558, Nr 113, poz. 984, Nr 153, poz. 1271, Nr 214, poz. 1806; z 2003 r. Nr 80, poz. 717, Nr 162, poz. 1568), art. 40 ust. 8 ustawy z dnia 21 marca 1985 r. o drogach publicznych (tekst jednolity Dz. U. z 2000 r. Nr 71, poz. 838, Nr 86, poz. 958; z 2001 r. Nr 125, poz. 1371; z 2002 r. Nr 25, poz. 253, Nr 41, poz. 365, Nr 62, poz. 554, Nr 74, poz. 676, Nr 89, poz. 804, Nr 113, poz. 984, Nr 216, poz. 1826; z 2003 r. Nr 80, poz. 721 i 717, Nr 200, poz. 1953) Rada Miejska w Piszu uchwala, co następuje:

§ 1. Ustala się następujące stawki opłat za zajęcie 1 m^2 pasa drogowego dróg będących w zarządzie Gminy Pisz:

1) za zajęcie pasa drogowego w celu prowadzenia robót w pasie drogowym:

   a) 0,40 zł za 1 m^2 za 1 dzień zajęcia terenu pasa zieleni - pobocza,

   b) 0,45 zł za 1 m^2 za 1 dzień zajęcia terenu chodnika,

   c) 0,50 zł za 1 m^2 za 1 dzień zajęcia jezdni w przypadku zajęcia do 20% szerokości jezdni w obszarze zabudowanym,

   d) 0,75 zł za 1 m^2 za 1 dzień zajęcia jezdni w przypadku zajęcia powyżej 20% szerokości jezdni w obszarze zabudowanym,

   e) 0,25 zł za 1 m^2 za 1 dzień zajęcia jezdni w przypadku zajęcia do 20% szerokości jezdni poza obszarem zabudowanym,

   f) 0,35 zł za 1 m^2 za 1 dzień zajęcia jezdni w przypadku zajęcia powyżej 20% szerokości jezdni poza obszarem zabudowanym.

2) za umieszczenie w pasie drogowym urządzeń infrastruktury technicznej niezwiązanych z potrzebami zarządzania drogami lub potrzebami ruchu drogowego:

   a) 0,60 zł za 1 m^2 za 1 dzień w przypadku zajęcia do 20% szerokości jezdni,

   b) 0,90 zł za 1 m^2 za 1 dzień w przypadku zajęcia powyżej 20% szerokości jezdni.

3) za umieszczenie w pasie drogowym obiektów budowlanych niezwiązanych z potrzebami zarządzania drogami lub potrzebami ruchu drogowego oraz reklam:

   a) 0,75 zł za 1 m^2 za 1 dzień w przypadku zajęcia do 20% szerokości jezdni,

   b) 1,10 zł za 1 m^2 za 1 dzień w przypadku zajęcia powyżej 20% szerokości jezdni.

4) za zajęcie pasa drogowego na prawach wyłączności w celach innych niż wymienione w pkt 1 – 3:

   a) 0,80 zł za 1 m^2 za 1 dzień w przypadku zajęcia do 20% szerokości jezdni,

   b) 1,20 zł za 1 m^2 za 1 dzień w przypadku zajęcia powyżej 20% szerokości jezdni.

5) za zajęcie pasa drogowego o powierzchni mniejszej niż 1 m^2 lub powierzchni pasa drogowego zajętej przez rzut poziomy obiektu budowlanego lub urządzenia mniejszej niż 1 m^2 stosuje się stawki takie jak za zajęcie 1 m^2 pasa drogowego.

§ 2. Wykonanie uchwały powierza się Burmistrzowi Gminy i Miasta Pisz.

§ 3. Uchwała wchodzi w życie po upływie 14 dni od jej ogłoszenia w Dzienniku Urzędowym Województwa Warmińsko-Mazurskiego.

Przewodniczący Rady
Józef Skrodzki

220

UCHWAŁA Nr XIX/90/03

Rady Gminy Prostki

z dnia 30 grudnia 2003 r.

w sprawie zasad i trybu przeprowadzania konsultacji z mieszkańcami Gminy Prostki.

Na podstawie art. 5a ust. 2 ustawy z dnia 8 marca 1990 r. o samorządzie gminnym (tekst jednolity Dz. U. z 2001 r. Nr 142, poz. 1591 z 2002 r. Nr 23, poz. 220 z 2002 r. Nr 62, poz. 558 z 2002 r. Nr 113, poz. 984 z 2002 r. Nr 214, poz. 1806 z 2003 r. Nr 80, poz. 717 z 2003 r. Nr 162, poz. 1568) Rada Gminy Prostki uchwala, co następuje:

§ 1. Określa się zasady i tryb przeprowadzania konsultacji z mieszkańcami Gminy Prostki zgodnie z zasadami i w trybie określonym w załączniku nr 1 do niniejszej uchwały.

§ 2. Wykonanie uchwały powierza się Wójtowi Gminy Prostki.

§ 3. Uchwała podlega opublikowaniu w Dzienniku Urzędowym Województwa Warmińsko-Mazurskiego i wchodzi w życie w terminie 14 dni od dnia opublikowania.

Przewodniczący Rady Gminy Prostki
Henryk Strojecki

Załącznik Nr 1
do Uchwały Nr XIX/90/03
Rady Gminy w Prostkach
z dnia 30 grudnia 2003 r.

ZASADY I TRYB PRZEPROWADZANIA KONSULTACJI Z MIESZKAŃCAMI GMINY PROSTKI

§ 1. 1. Ilekroć mowa o:

1) mieszkańcach - należy przez to rozumieć mieszkańców Gminy Prostki uprawnionych do głosowania,

2) mieszkańcach jednostki pomocniczej Gminy - należy przez to rozumieć mieszkańców sołectw uprawnionych do głosowania,

3) konsultacjach - należy przez to rozumieć konsultacje z mieszkańcami, konsultacje z mieszkańcami jednostki pomocniczej Gminy,

4) Gminie - należy przez to rozumieć Gminę Prostki,

5) Radzie - należy przez to rozumieć Radę Gminy Prostki,

6) Wójtowi - należy przez to rozumieć Wójta Gminy Prostki,

7) Zebraniu - należy przez to rozumieć zebranie wiejskie, którego przedmiotem jest przeprowadzenie konsultacji,

8) Urzędzie - należy przez to rozumieć Urząd Gminy Prostki,

9) Statucie - należy przez to rozumieć statut jednostki pomocniczej Gminy.

§ 2. 1. Konsultacje mogą być przeprowadzone w przypadkach przewidzianych ustawami oraz w innych sprawach ważnych dla Gminy, w szczególności:

1) w sprawach zmian granic gmin naruszających granice powiatów lub województw,

2) w sprawach zmian granic Gminy polegającej na wyłączeniu obszaru lub części obszaru jednostki pomocniczej Gminy i jego włączeniu do sąsiedniej jednostki pomocniczej tej Gminy,

3) w sprawach tworzenia, łączenia, dzielenia i znoszenia jednostek pomocniczych Gminy oraz ustalania jej granicy,

4) w sprawach organizacji i zakresu działania jednostki pomocniczej gminy określonych odrębnym statutem.

2. Konsultacje mogą zostać ograniczone do mieszkańców jednostki pomocniczej Gminy, jeżeli przedmiot konsultacji dotyczy tylko spraw tej jednostki.

§ 3. 1. Konsultacje mogą być przeprowadzone z inicjatywy Rady lub Wójta

2. Mieszkańcy i mieszkańcy jednostki pomocniczej Gminy mogą wystąpić do właściwego organu Gminy z wnioskiem o przeprowadzenie konsultacji w sprawach ważnych dla Gminy lub tej jednostki.

3. Wniosek mieszkańców w sprawie przeprowadzenia konsultacji z inicjatywy mieszkańców uważa się za ważny jeżeli z inicjatywą wystąpiło, co najmniej 10% mieszkańców.

4. Z wnioskiem o przeprowadzenie konsultacji z inicjatywy mieszkańców ma prawo wystąpić sołtys lub Rada Sołecka.

5. Wniosek mieszkańców jednostki pomocniczej Gminy w sprawie przeprowadzenia konsultacji uważa się za przyjęty jeżeli konsultacje dotyczą jednostki pomocniczej Gminy i z inicjatywą wystąpiło co najmniej 10% jej mieszkańców.

§ 4. 1. Decyzję o przeprowadzeniu konsultacji z mieszkańcami podejmuje Rada w formie uchwały.

2. Odrębne przepisy mogą stanowić inaczej.

§ 5. 1. Konsultacje przeprowadzane są na zebraniach, z zastrzeżeniem § 8 pkt 2.

2. Zebranie zwołuje wójt, z zastrzeżeniem ust. 3 przynajmniej na 7 dni przed wyznaczonym terminem zebrania.

3. Gdy inicjatorem przeprowadzenia konsultacji jest Rada, zebranie zwołuje Wójta z upoważnienia Rady w terminie 7 dni do dnia wejścia w życie uchwały w sprawie konsultacji.

4. W zarządzeniu w sprawie przeprowadzenia konsultacji z mieszkańcami Wójt podaje:

1) przedmiot konsultacji,

2) datę, godzinę oraz miejsce konsultacji.

§ 6. 1. Zebranie prowadzi Przewodniczący zebrania.

2. Przewodniczącego zebrania wyznacza Rada, gdy inicjatorem przeprowadzenia konsultacji jest Rada, z zastrzeżeniem ust. 3.

3. Przewodniczącego zebrania wyznacza Wójt, gdy inicjatorem przeprowadzenia konsultacji jest Wójt lub mieszkańcy jednostki pomocniczej Gminy z wyłączeniem konsultacji w sprawie zmiany granic Gminy.

4. Informację o zebraniu Wójt przekazuje mieszkańcom jednostki pomocniczej Gminy w sposób zwyczajowo przyjęty.

5. Ważność podjętych uchwał określa się według zasad określonych w Statucie Gminy.

§ 7. 1. Z zebrania pracownik Urzędu wyznaczony przez Wójta sporządza protokół, który powinien zawierać:

a) datę zebrania,

b) listę obecności,

c) stwierdzenie ważności zebrania (quorum),

d) przedmiot zebrania i przebieg dyskusji,

e) wyniki konsultacji,

f) podpis przewodniczącego zebrania i protokolanta.

2. Protokół Przewodniczący zebrania niezwłocznie przekazuje do Urzędu.

§ 8. 1. Konsultacje dotyczące mieszkańców Gminy uważa się za dokonane, jeżeli zostały przeprowadzone we wszystkich jednostkach pomocniczych Gminy.

2. Uchwała Rady określająca inny sposób przeprowadzenia konsultacji niż na zebraniach określa także formę konsultacji i ich skuteczność.

221

POROZUMIENIE

w sprawie obsługi mieszkańców Powiatu Gołdapskiego przez Powiatowy Zespół ds. Orzekania o Stopniu Niepełnosprawności w Giżycku w zakresie orzekania o stopniu niepełnosprawności zawarte w dniu 21 stycznia 2004 r. pomiędzy Zarządem Powiatu w Giżycku, reprezentowanym przez:

1. Wacława Strażewicza - Starostę,

2. Mirosława Drzażdżewskiego - Wicestarostę, przy kontrasygnacie Skarbnika Elżbiety Makar,

a Zarządem Powiatu w Gołdapi reprezentowanym przez:

1. Jarosława Podziewskiego - Starostę,

2. Jana Raźniaka - Wicestarostę, przy kontrasygnacie Skarbnika Powiatu Lucyny Pawłowskiej.

Na podstawie art. 5 ust. 2 i 3 ustawy z dnia 5 czerwca 1998 r. o samorządzie powiatowym (Dz. U. z 2001 r. Nr 142, poz. 1592 z późn. zm.) oraz art. 6a i art. 6b ustawy z dnia 27 sierpnia 1997 r. o rehabilitacji zawodowej oraz zatrudnianiu osób (Dz. U. Nr 123, poz. 776, z późn. zm.) - ustala się, co następuje:

§ 1. Powiatowy Zespół ds. Orzekania o Stopniu Niepełnosprawności w Giżycku zwany dalej „Zespołem" rozpatruje wnioski mieszkańców Powiatu Gołdapskiego w następującym zakresie na podstawie obowiązujących przepisów:

1) obsługę orzekania u osób składających wniosek o ustalenie stopnia niepełnosprawności do celów:

   a) szkolenia,

   b) odpowiedniego zatrudnienia,

   c) korzystania z rehabilitacji,

   d) korzystania ze świadczeń pomocy społecznej,

   e) konieczności zaopatrzenia w przedmioty ortopedyczne i środki pomocnicze,

   f) uczestnictwa w warsztatach terapii zajęciowej,

   g) korzystania z systemu środowiskowego wsparcia w samodzielnej egzystencji,

   h) korzystania z ulg i uprawnień na podstawie odrębnych przepisów,

2) wystawianie legitymacji dokumentującej niepełnosprawność osób orzeczonych stopniem niepełnosprawności,

3) wydawanie orzeczeń o niepełnosprawności dzieciom do lat 16.

§ 2. Posiedzenia Zespołu rozpatrującego wnioski mieszkańców Powiatu Gołdapskiego odbywać się będą w Gołdapi przy ul. Słonecznej 7/9.

§ 3. 1. Wynagrodzenie za jedno orzeczenie wynosi:

a) osoby dorosłej - 55,00 zł (pięćdziesiąt pięć złotych 00 groszy),

b) dziecka do lat 16 - 55,00 zł (pięćdziesiąt pięć złotych 00 groszy).

2. Powiat Gołdapski udziela Powiatowi Giżyckiemu dotacji w kwocie 34.000 zł z przeznaczeniem na realizację zadania w 2004 r. Z chwilą wyczerpania dotacji Powiat Giżycki zaprzestaje realizacji porozumienia.

3. Podstawą ustalenia wynagrodzenia będzie liczba wydanych orzeczeń oraz jednostkowego kosztu orzeczenia. Wraz z rachunkiem będzie przedkładany imienny wykaz osób, dla których wydano orzeczenia. Wynagrodzenie przekazywane będzie na konto Powiatu Giżyckiego: Mazurski Bank Spółdzielczy w Giżycku 77 9343 0005 0013 0130 2000 0010.

4. Dotacja została sklasyfikowana w rozdziale 85321 § 3220.

5. Zespół będzie przedstawiał Powiatowi Gołdapskiemu informację dotyczącą liczby orzeczeń o stopniu niepełnosprawności i opinii wydanych mieszkańcom Powiatu Gołdapskiego w okresach miesięcznych.

6. Wynagrodzenie określone w ust. 1 może ulec zmianie. Zmiana wynagrodzenia wymaga podpisania aneksu do porozumienia.

7. Wynagrodzenie płatne będzie w okresach co miesięcznych, w terminie 7 dni od daty otrzymania rachunku.

8. Rachunki, o których mowa w § 3 pkt 7 będą wystawiane na Starostwo Powiatowe w Gołdapi, które będzie je sprawdzać i opłacać.

§ 4. Podstawą wydania orzeczenia przez Powiatowy Zespół ds. Orzekania o Niepełnosprawności w Giżycku będzie pisemne skierowanie wydane przez Starostę Gołdapskiego lub inną upoważnioną przez niego osobę.

§ 5. Porozumienie zostaje zawarte na czas określony do dnia 31 grudnia 2004 r.

§ 6. Każda zmiana warunków porozumienia wymaga zachowania formy pisemnej - pod rygorem nieważności.

§ 7. 1. Porozumienie może być rozwiązane przez każdą ze stron, z zachowaniem 3-miesięcznego okresu wypowiedzenia.

2. Wszystkie wnioski mieszkańców Powiatu Gołdapskiego o ustalenie stopnia niepełnosprawności, które wpłyną w okresie wypowiedzenia podlegają rozpatrzeniu przez Zespół, z zastrzeżeniem § 3 ust. 2 porozumienia.

§ 8. Sprawy sporne mogące wyniknąć z niniejszego porozumienia podlegają orzecznictwu właściwych sądów powszechnych.

§ 9. W sprawach nie uregulowanych niniejszym porozumieniem zastosowanie mają odpowiednie przepisy Kodeksu Cywilnego oraz stosowne przepisy prawa.

§ 10. Porozumienie wchodzi w życie z dniem 21 stycznia 2004 r. i podlega ogłoszeniu w Dzienniku Urzędowym Województwa Warmińsko-Mazurskiego.

§ 11. Porozumienie sporządzono w 4 jednobrzmiących egzemplarzach - po dwa dla każdej ze stron.

Powiat Gołdapski	Powiat Giżycki
Starosta Jarosław Podziewski	Starosta Wacław Strażewicz
Wicestarosta Jan Raźniak	Wicestarosta Mirosław Dariusz Drzeżdżewski

222

INFORMACJA

o przedsiębiorcy ubiegającym się o promesę koncesji.

Pismem z dnia 21 stycznia 2004 r. przedsiębiorca: AGRO-EKO-ENERGIA Sp. z o.o. z siedzibą przy ul. Kacpury 75, 04-480 Warszawa, zwrócił się do Prezesa Urzędu Regulacji Energetyki z wnioskiem o udzielenie promesy koncesji na wytwarzanie energii elektrycznej i ciepła.

Przedsiębiorca: AGRO-EKO-ENERGIA Sp. z o.o. z siedzibą w Warszawie został wpisany w dniu 21 stycznia 2003 r. do Rejestru Przedsiębiorców Krajowego Rejestru Sądowego, prowadzonego przez Sąd Rejonowy dla M. St. Warszawy XX Wydział Gospodarczy KRS.

Przedsiębiorca ten zamierza wytwarzać energię elektryczną i ciepło w projektowanej elektrociepłowni opalanej biomasą, która ma być zlokalizowana w północno-zachodniej części Elbląga.

Na podstawie art. 61 § 3 ustawy z dnia 14 czerwca 1960 r. - Kodeks postępowania administracyjnego (Dz. U. z 2000 r. Nr 98, poz. 1071, z 2001 r. Nr 40, poz. 509, z 2002 r. Nr 113, poz. 984, Nr 153, poz. 1271 i Nr 169, poz. 1387 oraz z 2003 r. Nr 130, poz. 1188 i Nr 170, poz. 1660) w związku z art. 32 ust. 1, pkt 1 oraz art. 43 ust. 1 ustawy z dnia 10 kwietnia 1997 r. - Prawo energetyczne (Dz. U. z 2003 r. Nr 153, poz. 1504 oraz Nr 203, poz. 1966), na wniosek Przedsiębiorcy, zostało wszczęte postępowanie administracyjne w sprawie udzielenia mu promesy koncesji na wskazany we wniosku zakres działalności.

z upoważnienia
Prezesa Urzędu Regulacji Energetyki
Dyrektor Oddziału Centralnego
Urzędu Regulacji Energetyki
w Warszawie
Krystyna Gromczyńska

Warszawa, dnia 23 stycznia 2004 r.

223

OBWIESZCZENIE

Komisarza Wyborczego w Olsztynie

z dnia 26 stycznia 2004 r.

o wynikach wyborów uzupełniających przeprowadzonych na terenie województwa warmińsko-mazurskiego w dniu 25 stycznia 2004 r.

Na podstawie art. 182 i 183 ustawy z dnia 16 lipca 1998 r. - Ordynacja wyborcza do rad gmin, rad powiatów i sejmików województw (Dz. U. Nr 159, poz. 1547 tekst jednolity) Komisarz Wyborczy w Olsztynie podaje do publicznej wiadomości wyniki wyborów uzupełniających do Rady Miejskiej w Reszlu w okręgu wyborczym nr 1.

Wyniki wyborów

WYBORY UZUPEŁNIAJĄCE RAD W GMINACH DO 20 TYŚ. MIESZKAŃCÓW

1. Wybory uzupełniające do Rady Miejskiej w Reszlu.

I. Dla wyboru Rady Miejskiej w Reszlu utworzono 8 okręgów wyborczych. Okręg nr 1 obejmuje 4 mandaty, zgodnie z Zarządzeniem Wojewody Warmińsko-Mazurskiego nr 193 z dnia 24 listopada 2003 r. w wyborach uzupełniających zarządzonych na dzień 25 stycznia 2004 r. wybierano 1 radnego.
Liczba osób uprawnionych do głosowania wynosiła 1961.

W głosowaniu wzięło udział 148 wyborców, którym wydano karty do głosowania, co stanowi 7,55% uprawnionych do głosowania.

II. Wyniki wyborów uzupełniających w okręgu nr 1 obejmującym 4 mandaty.
W związku z Zarządzeniem Wojewody Warmińsko-Mazurskiego nr 193 z dnia 24 listopada 2003 r. w okręgu wyborczym nr 1 wybierano 1 radnego.

A. Wybory odbyły się.

B. Głosowanie przeprowadzono.

C. Ogólna liczba głosów oddanych 148.

D. Głosów ważnych oddano 145.

E. Radnym został wybrany:
z listy nr 3 „Komitet Wyborczy SLD":

1) Jarosław Pieniak.

Komisarz Wyborczy w Olsztynie
Zbigniew Paturalski