DZIENNIK URZĘDOWY
WOJEWÓDZTWA WARMIŃSKO-MAZURSKIEGO

Olsztyn, dnia 4 lutego 2004 r. **Nr 14**

TREŚĆ:
Poz.:

UCHWAŁY RAD GMIN I POWIATU:

224 - Nr XIV/182/03 Rady Miejskiej w Nidzicy z dnia 18 grudnia 2003 r. w sprawie uchwalenia miejscowego planu zagospodarowania przestrzennego cz. miasta Nidzica w rejonie ulic Rataja, Kościuszki, 3-go Maja i Kraszewskiego. 555

225 - Nr XV/80/03 Rady Gminy w Ostródzie z dnia 19 grudnia 2003 r. zmieniająca uchwałę Rady Gminy w Ostródzie w sprawie zasad wynajmowania lokali wchodzących w skład mieszkaniowego zasobu gminy Ostróda. 561

226 - Nr XIV/75/03 Rady Powiatu w Nidzicy z dnia 29 grudnia 2003 r. w sprawie ustalenia dla dróg powiatowych stawek opłat za zajęcie 1 m² pasa drogowego na terenie Powiatu Nidzickiego. 561

227 - Nr XIV/76/03 Rady Powiatu w Nidzicy z dnia 29 grudnia 2003 r. w sprawie zmiany Uchwały Nr VII/37/03 z dnia 23 kwietnia 2003 roku w sprawie ograniczenia lub zakazu używania jednostek pływających na wybranych akwenach wodnych Powiatu Nidzickiego. 562

228 - Nr X/147/03 Rady Miejskiej w Mikołajkach z dnia 30 grudnia 2003 r. w sprawie określenia górnej stawki opłat za usuwanie i unieszkodliwianie odpadów stałych. 562

229 - Nr XIX/136/03 Rady Miejskiej w Węgorzewie z dnia 30 grudnia 2003 r. w sprawie uchwalenia miejscowego planu zagospodarowania przestrzennego terenu zabudowy mieszkaniowej – Sztynort Duży I, gmina Węgorzewo. 563

230 - Nr XII/89/04 Rady Gminy w Sorkwitach z dnia 20 stycznia 2004 r. w sprawie obniżenia wskaźników procentowych ustalających maksymalną wysokość dodatku mieszkaniowego. 567

231 - Nr XII/91/04 Rady Gminy w Sorkwitach z dnia 20 stycznia 2004 r. w sprawie wprowadzenia opłaty administracyjnej za wydane wypisy i wyrysy z miejscowego planu zagospodarowania przestrzennego. 567

232 - Nr XV/63/04 Rady Gminy Jonkowo z dnia 22 stycznia 2004 r. w sprawie nadania statutu Gminnemu Ośrodkowi Kultury w Jonkowie. 568

ANEKS DO POROZUMIENIA:

233 - Nr 4 z dnia 14 stycznia 2004 r. do porozumienia zawartego dnia 2 stycznia 2002 roku pomiędzy powiatem oleckim a powiatem ełckim w sprawie finansowania Mazurskiego Ośrodka Doskonalenia Nauczycieli z/s w Ełku 570

OBWIESZCZENIA:

234 - Starosty Kętrzyńskiego z dnia 28 stycznia 2004 r. w sprawie ustalenia średniego miesięcznego kosztu utrzymania mieszkańca w Domu Pomocy Społecznej w Kętrzynie na rok 2004. 570

235 - Komisarza Wyborczego w Olsztynie z dnia 29 stycznia 2004 r. w sprawie zmian w składzie Rady Miejskiej w Biskupcu. 571

SPRAWOZDANIE:

236 - z działalności Komisji Bezpieczeństwa i Porządku działającej na terenie Powiatu Działdowskiego za rok 2003. 571

224

UCHWAŁA Nr XIV/182/03

Rady Miejskiej w Nidzicy

z dnia 18 grudnia 2003 r.

w sprawie uchwalenia miejscowego planu zagospodarowania przestrzennego cz. miasta Nidzica w rejonie ulic Rataja, Kościuszki, 3-go Maja i Kraszewskiego.

Na podstawie art. 18 ust. 2 pkt 5 ustawy z dnia 8 marca 1990 r. o samorządzie gminnym (Dz. U. z 2001 r. Nr 142 poz. 1591 oraz z 2002 r. Nr 23 poz. 220, nr 62 poz. 558, Nr 113 poz. 984, Nr 214 poz. 1806) oraz art. 26 ustawy z dnia 7 lipca 1994 r. o zagospodarowaniu przestrzennym (Dz. U. z 1999 r. Nr 15, poz. 139, Nr 41, poz. 412 i Nr 111, poz. 1279, z 2000 r. Nr 12, poz. 136, Nr 109, poz. 1157 i Nr 120, poz. 1268 oraz z 2001 r. Nr 5, poz. 42, Nr 14, poz. 124, Nr 100, poz. 1085, Nr 115, poz. 1229 i Nr 154, poz. 1804, z 2002 r. Nr 25 poz. 253, nr 113 poz. 984 i Nr 130 poz. 1112) w związku z art. 85 ust. 2 ustawy o planowaniu i zagospodarowaniu przestrzennym z 27 marca 2003 r. (Dz. U. Nr 80 poz. 717) **Rada Miejska w Nidzicy uchwala, co następuje:**

Rozdział I
Przepisy ogólne

§ 1. 1. Uchwala się miejscowy plan zagospodarowania przestrzennego cz. miasta Nidzica w rejonie ulic Rataja, Kościuszki, 3-go Maja i Kraszewskiego w granicach oznaczonych na rysunku planu (zał. nr 1) zgodnych z uchwałą intencyjną Rady miejskiej w Nidzicy Nr XLIII/429/02 z dnia 7 lutego 2002 r.

2. Plan składa się z następujących elementów podlegających uchwaleniu i opublikowaniu:

1) ustaleń, stanowiących treść niniejszej uchwały

2) rysunku planu w skali 1: 500, który stanowi załącznik nr 1 do niniejszej uchwały;

3) rysunek do publikacji został zmniejszony.

3. Do niniejszego planu dołącza się prognozę oddziaływania na środowisko przyrodnicze, stanowiącą załącznik nr 2 - niepublikowany.

§ 2. Stawka procentowa służąca naliczeniu opłaty, o której mowa w art. 36 ustawy o zagospodarowaniu przestrzennym, została ustalona w wysokości 0 % (słownie zero procent).

§ 3. 1. Przedmiotem ustaleń planu są:

1) tereny istniejących i projektowanych garaży;

2) tereny projektowanych ulic o znaczeniu ogólnomiejskim;

3) tereny istniejącej zabudowy mieszkalno-usługowej;

4) tereny istniejących ogródków działkowych i zieleni;

5) zasady obsługi w zakresie infrastruktury technicznej;

6) warunki, zasady i standardy kształtowania zabudowy i zagospodarowania terenu.

2. Na terenach, o których mowa w ust. 1 ustala się przeznaczenie podstawowe, a w uzasadnionych wypadkach określa się przeznaczenie dopuszczalne oraz warunki jego dopuszczenia.

3. Przeznaczenie podstawowe odnosi się do wszystkich elementów zagospodarowania niezbędnych do pełnienia ustalonej funkcji.

§ 4. 1. Następujące oznaczenia graficzne na rysunku planu są obowiązującymi ustaleniami planu:

1) linie rozgraniczające tereny o różnym przeznaczeniu lub różnych zasadach zagospodarowania, ściśle określone;

2) projektowana oś ulicy klasy zbiorczej;

3) linie wewnętrznego podziału;

4) obowiązująca linia zabudowy;

5) granica zabudowy;

6) granica strefy B ochrony konserwatorskiej;

7) budynki adaptowane;

8) budynki przeznaczone do rozbiórki;

9) budynki posiadające walory kulturowe, objęte ochroną konserwatorską;

2. Następujące oznaczenia graficzne na rysunku planu są postulatem i mogą być zmieniane na następujących warunkach:

1) układ jezdni oraz rozwiązania skrzyżowań mogą podlegać zmianom pod warunkiem zachowania miejsc włączeń oraz oznaczonych na rysunku planu wjazdów przy zachowaniu ustalonej szerokości w liniach rozgraniczających i przebiegu osi ulicy klasy zbiorczej, zgodnie z oznaczeniami na rysunku planu;

2) linie rozgraniczające oznaczone jako orientacyjne, które rozgraniczają teren ulicy klasy zbiorczej dzielą ten teren na etapy realizacji i mogą być korygowane w projektach budowlanych;

3) linie rozgraniczające oznaczone jako orientacyjne, które rozgraniczają tereny o jednorodnej funkcji wrysowane na granicy terenu objętego planem są liniami teoretycznymi.

4) linie rozgraniczające oznaczone jako orientacyjne, które rozgraniczają teren ciągu pieszego od terenu przeznaczonego pod zabudowę mieszkalno – usługową mogą być korygowane w zależności od możliwości terenowych.

§ 5. Ilekroć w dalszych przepisach niniejszej uchwały jest mowa o:

1) **planie** - należy przez to rozumieć ustalenia planu, o których mowa w §1, o ile z treści przepisu nie wynika inaczej;

2) **uchwale** - należy przez to rozumieć niniejszą Uchwałę Rady Miejskiej w Nidzicy, o ile z treści przepisu nie wynika inaczej;

3) **rysunku planu** - należy przez to rozumieć rysunek planu na mapie w skali 1:500, stanowiący załącznik nr 1 do niniejszej uchwały;

4) **przeznaczeniu podstawowym** - należy przez to rozumieć takie przeznaczenie, które powinno przeważać na danym terenie wyznaczonym liniami rozgraniczającymi;

5) **przeznaczeniu dopuszczalnym** - należy przez to rozumieć rodzaje przeznaczenia inne niż podstawowe, które uzupełniają lub wzbogacają przeznaczenie podstawowe;

6) **budynku adaptowanym -** należy przez to rozumieć budynek istniejący do zachowania. Budynki adaptowane mogą podlegać rozbiórce, odbudowie, przebudowie, rozbudowie, nadbudowie i modernizacji łącznie ze zmianą funkcji na zgodną z podstawowym lub dopuszczalnym przeznaczeniem terenu, z zastrzeżeniem warunków zawartych w § 9 i zachowaniem zasad kształtowania zabudowy zawartych w § 10 oraz ustaleniach dla danego terenu; w stosunku do budynków adaptowanych znajdujących się w pierzei ulicy nie dopuszcza się rozbudowy kondygnacji parteru w kierunku ulicy;

7) **budynki przeznaczone do rozbiórki** – należy przez to rozumieć budynki, które nie są adaptowane i nie mają do nich zastosowania ustalenia zawarte w pkt 6;

8) **granicy zabudowy –** należy przez to rozumieć teren na którym można sytuować budynki, bez konieczności zabudowy całego terenu; granicę zabudowy należy traktować jako nieprzekraczalną; odnosi się ona do pierwszej kondygnacji nadziemnej budynku;

9) **obowiązującej linii zabudowy -** należy przez to rozumieć linię, na której należy sytuować całą długość rzutu odpowiedniej elewacji budynku i odnosi się do pierwszej kondygnacji nadziemnej (parter). Nie wyklucza to stosowania wnęk i pilastrów o głębokości (grubości) nie większej niż 15 cm z warunkiem, że żaden z elementów elewacji nie przekracza obowiązującej linii zabudowy.

§ 6. W rozwiązaniach komunikacji ustala się jako obowiązujące:

1) klasyfikacja funkcjonalno - techniczna ulic;

2) przebieg i szerokość w liniach rozgraniczających;

3) zabezpieczenie potrzeb parkingowych w obrysie działki przeznaczonej pod inwestycję; Ilość miejsc parkingowych programować w odniesieniu do: powierzchni użytkowej (handel), miejsc konsumpcyjnych (gastronomia), ilości zatrudnionych (biura), użytkowników jednorazowych (wystawy, urządzenia sportowe);

4) sytuowanie miejsc dla samochodów mieszkańców bądź właścicieli obiektów w granicach działki przeznaczonej pod inwestycje w formie garaży wbudowanych lub miejsc postojowych;

5) w odniesieniu do obiektów adaptowanych ustalenia zawarte w pkt 3 i 4 należy stosować w miarę możliwości terenowych;

6) zarezerwowanie pasa do układania urządzeń telekomunikacyjnych przy budowie nowych lub przebudowie istniejących ulic;

7) w przypadku przebudowy i modernizacji ulic i podjazdów przewidzieć wymianę zużytych urządzeń infrastruktury technicznej w porozumieniu z dysponentem sieci.

§ 7. W zakresie infrastruktury technicznej ustala się jako obowiązujące:

1) adaptuje się istniejące sieci infrastruktury technicznej;

2) nakaz podłączenia wszystkich obiektów do miejskiej sieci kanalizacji sanitarnej;

3) odprowadzenie wód opadowych z modernizowanych i projektowanych ulic, parkingów i placów utwardzonych do miejskiej sieci kanalizacji deszczowej;

4) zaopatrzenie w wodę z miejskiej sieci wodociągowej;

5) zaopatrzenie w energię elektryczną z istniejących źródeł;

6) zaopatrzenie w ciepło z istniejących ciepłowni lub źródeł indywidualnych;

7) ustala się generalną zasadę prowadzenia sieci infrastruktury technicznej w liniach rozgraniczających tereny publiczne, od której w uzasadnionych przypadkach dopuszcza się odstępstwa;

8) przyłącza elektroenergetyczne wyłącznie kablowe;

9) uzyskanie warunków technicznych od dysponentów sieci.

§ 8. W zakresie ochrony środowiska przyrodniczego ustala się jako obowiązujące:

1) dopuszczalny poziom hałasu w środowisku należy przyjąć jak dla zabudowy mieszkaniowej, stosownie do przepisów szczegółowych;

2) zakaz stosowania żużla piecowego do utwardzania dróg, placów i przejść pieszych;

§ 9. W zakresie ochrony dóbr kultury ustala się jako obowiązujące:

1) uzgadnianie projektu zagospodarowania terenu (działki) odnoszących się do terenów położonych w strefie „B” ochrony konserwatorskiej z Wojewódzkim Konserwatorem Zabytków;

2) uzgadnianie z Wojewódzkim Konserwatorem Zabytków wszelkich zamierzeń inwestycyjnych (rozbudowa, odbudowa, przebudowa, nadbudowa i modernizacja) dotyczących budynków oznaczonych na rysunku planu jako budynki posiadające walory kulturowe objęte ochroną konserwatorską.

§ 10. W zakresie kształtowania zabudowy ustala się jako obowiązujące:

1) indywidualne projektowanie budynków w nawiązaniu do historycznej zabudowy danego rejonu w strefie „B” ochrony konserwatorskiej;

2) nakaz stosowania dachów stromych o kącie nachylenia połaci $35^0 \div 45^0$ krytych dachówką ceramiczną lub materiałem o zbliżonych walorach estetycznych w kolorze ciemnoczerwonym o ile ustalenia dla poszczególnych terenów nie stanowią inaczej;

3) poziom posadowienia parteru obiektów nowych o funkcji usługowej należy przyjmować z uwzględnieniem wymagań osób niepełnosprawnych – bez stosowania specjalnych urządzeń technicznych służących pokonaniu zmiany poziomu;

4) budynki garażowe parterowe z płaskim dachem, murowane; boksy garażowe stanowiące jeden zespół muszą mieć jednakową wysokość i kolor oraz być wykonane w jednej technologii.

Rozdział II
Przepisy szczegółowe, dotyczące poszczególnych terenów wydzielonych liniami rozgraniczającymi.

§ 11. 1. Wyznacza się teren oznaczony na rysunku planu symbolem **MU-1** o podstawowym przeznaczeniu pod zabudowę mieszkaniowo-usługową.

2. Dla terenu, o którym mowa w ust. 1 ustala się:

1) teren położony w strefie B ochrony konserwatorskiej, obowiązują ustalenia zawarte w § 9 pkt 1;

2) adaptuje się istniejące budynki i funkcje; zakres możliwych przekształceń wg § 5 pkt 6;

3) maksymalna wysokość nowych budynków 3 kondygnacje;

4) w zakresie kształtowania zabudowy obowiązują ustalenia zawarte w § 10 uchwały;

5) istniejące budynki usytuowane w pierzei ulicy Kościuszki objęte są ochroną konserwatorską, zgodnie z oznaczeniami na rysunku planu; obowiązują ustalenia zawarte w § 9 pkt 2;

6) nowy budynek w pierzei ulicy Kościuszki należy sytuować na obowiązującej linii zabudowy i musi on się stykać ze ścianą istniejącego budynku; gabaryty projektowanego budynku, forma dachu wystrój elewacji muszą nawiązywać do budynków sąsiednich zlokalizowanych na tej samej działce w pierzei ulicy;

7) obsługa komunikacyjna istniejącym wjazdem z ulicy Kościuszki;

8) zakaz lokalizacji obiektów uciążliwych i wymagających raportu oddziaływania na środowisko

3. Jako przeznaczenie dopuszczalne ustala się:

1) niezbędne urządzenia infrastruktury technicznej;

2) nieuciążliwa działalność gospodarcza i usługowa;

3) budynki garażowe i gospodarcze niezbędne dla pełnienia funkcji podstawowej.

§ 12. 1. Wyznacza się teren oznaczony na rysunku planu symbolem **MU-2** o podstawowym przeznaczeniu pod zabudowę mieszkalno-usługową.

2. Dla terenu, o którym mowa w ust. 1 ustala się:

1) teren położony w strefie B ochrony konserwatorskiej, obowiązują ustalenia zawarte w § 9 pkt 1;

2) adaptuje się istniejące budynki i funkcje; zakres możliwych przekształceń wg § 5 pkt 6;

3) budynki położone częściowo na terenie przeznaczonym pod ulicę zbiorczą adaptuje się do czasu realizacji tej ulicy w docelowych parametrach;

4) maksymalna wysokość zabudowy 3 kondygnacje;

5) w zakresie kształtowania zabudowy obowiązują ustalenia zawarte w § 10 uchwały;

6) istniejące budynki usytuowane w pierzei ulicy Kościuszki objęte są ochroną konserwatorską, zgodnie z oznaczeniami na rysunku planu; obowiązują ustalenia zawarte w § 9 pkt 2;

7) nie ustala się obowiązującej linii zabudowy i granicy zabudowy; odległości od granicy działki i zabudowy należy przyjmować zgodnie z obowiązującymi przepisami szczegółowymi;

8) obsługa komunikacyjna z drogi wewnętrznej oznaczonej na rysunku planu symbolem Kw-2 oraz przez teren KS-1;

9) zakaz lokalizacji obiektów uciążliwych i wymagających raportu oddziaływania na środowisko.

3. Jako przeznaczenie dopuszczalne ustala się:

1) niezbędne urządzenia infrastruktury technicznej;

2) nieuciążliwa działalność gospodarcza i usługowa;

3) budynki garażowe i gospodarcze niezbędne dla pełnienia funkcji podstawowej

§ 13. 1. Wyznacza się teren oznaczony na rysunku planu symbolem **MW** o podstawowym przeznaczeniu pod zabudowę mieszkalno-usługową.

2. Dla terenu, o którym mowa w ust. 1 ustala się:

1) teren stanowi część istniejącego osiedla zabudowy wielorodzinnej;

2) adaptuje się istniejące budynki i funkcje; zakres możliwych przekształceń wg § 5 pkt 6;

3) zakaz lokalizacji obiektów uciążliwych i wymagających raportu oddziaływania na środowisko

3. Jako przeznaczenie dopuszczalne ustala się:

1) niezbędne urządzenia infrastruktury technicznej;

2) nieuciążliwa działalność gospodarcza i usługowa.

§ 14. 1. Wyznacza się teren oznaczony na rysunku planu symbolem **U** o podstawowym przeznaczeniu pod zabudowę usługową.

2. Dla terenu, o którym mowa w ust. 1 ustala się:

1) teren położony w strefie B ochrony konserwatorskiej, obowiązują ustalenia zawarte w § 9 pkt 1;

2) adaptuje się istniejący budynek i funkcje; zakres możliwych przekształceń wg § 5 pkt 6;

3) istniejący budynek objęty jest ochroną konserwatorską, zgodnie z oznaczeniami na rysunku planu; obowiązują ustalenia zawarte w § 9 pkt 2;

3. Jako przeznaczenie dopuszczalne ustala się:

1) niezbędne urządzenia infrastruktury technicznej.

§ 15. 1. Wyznacza się tereny oznaczone na rysunku planu symbolem **ZN** o podstawowym przeznaczeniu pod zieleń urządzoną.

2. Dla terenów, o których mowa w ust. 1 ustala się:

1) istniejące obiekty garażowe do likwidacji;

2) zakaz zabudowy

3. Jako przeznaczenie dopuszczalne ustala się:

1) niezbędne urządzenia infrastruktury technicznej.

§ 16. 1. Wyznacza się teren oznaczony na rysunku planu symbolem **EC** o podstawowym przeznaczeniu pod kotłownię

2. Dla terenu, o którym mowa w ust. 1 ustala się:

1) adaptuje się istniejący obiekt i funkcje;

2) możliwa jest rozbudowa kotłowni bez powiększania działki.

3. Jako przeznaczenie dopuszczalne ustala się:

1) niezbędne urządzenia infrastruktury technicznej.

§ 17. Wyznacza się teren oznaczony na rysunku planu symbolem **TE** przeznaczony pod istniejąca stacje transformatorową adaptowaną.

§ 18. 1. Wyznacza się tereny oznaczone na rysunku planu symbolem **Z** o podstawowym przeznaczeniu pod zieleń urządzoną.

2. Dla poszczególnych terenów, o których mowa w ust. 1 ustala się:

ZP-1 - Adaptuje się istniejące ogrody.
Zakaz zabudowy.
Docelowo teren urządzić jako zieleń parkową ogólnomiejską.

ZP-2 - Adaptuje się istniejące ogrody działkowe wraz z istniejącymi obiektami budowlanymi. Zakres możliwych zmian wg § 5 pkt6.
Zakaz wznoszenia nowych obiektów budowlanych.
Docelowo teren urządzić jako zieleń parkową ogólnomiejską.

§ 19. 1. Wyznacza się tereny oznaczone na rysunku planu symbolem **KZ** o podstawowym przeznaczeniu pod ulicę klasy zbiorczej.

2. Dla terenu, o którym mowa w ust. 1 ustala się:

1) szerokość w liniach rozgraniczających 25,00 m;

2) szerokość jezdni 7,00 m.

3. Ponadto dla poszczególnych terenów, o których mowa w ust. 1 ustala się:

1KZ - Teren przewidziany pod realizacje w pierwszym etapie ulicy w parametrach dojazdowej. Na tym

etapie należy wykonać jezdnię, której oś będzie miała przebieg docelowy, zgodnie z oznaczeniami na rysunku planu.

2KZ - Teren przewidziany pod drugi etap realizacji ulicy w parametrach ulicy klasy zbiorczej. Adaptuje się istniejące budynki, zgodnie z oznaczeniami na rysunku planu, do czasu realizacji tej ulicy w parametrach docelowych. Istniejące boksy garażowe przeznacza się do rozbiórki, zgodnie z oznaczeniami na rysunku planu. Zakaz wznoszenia nowych budynków za wyjątkiem budynków dla których wydano ważne decyzje administracyjne.

3KZ - Rezerwa terenu pod ulicę klasy zbiorczej. Do czasu zagospodarowania zgodnie z przeznaczeniem teren użytkować w sposób dotychczasowy. Zakaz wznoszenia nowych budynków.

3KZ +Kx - Rezerwa terenu pod ulicę klasy zbiorczej. Do czasu zagospodarowania zgodnie z przeznaczeniem teren zagospodarować jako ciąg pieszy ogólnodostępny o szerokości w liniach rozgraniczających 6.00 m.

§ 20. 1. Wyznacza się tereny oznaczone na rysunku planu symbolem **Kw** o podstawowym przeznaczeniu pod ulice wewnętrzne.

2. Dla poszczególnych terenów, o których mowa w ust. 1 ustala się:

Kw-1 - Istniejąca ulica wewnętrzna adaptowana.

Kw-2 - Ulica wewnętrzna o szerokości w liniach rozgraniczających 5,00 m, poprowadzona śladem istniejącego wjazdu na posesję, projektowana dla obsługi terenów oznaczonych na rysunku planu symbolami U i MU-2.

§ 21. 1. Wyznacza się tereny oznaczone na rysunku planu symbolem **Kx** o podstawowym przeznaczeniu pod ciągi piesze z zielenią towarzyszącą.

2. Dla poszczególnych terenów, o których mowa w ust. 1 ustala się:

Kx-1 - Projektowany ciąg pieszy ogólnodostępny szerokości 6,00 m.

Kx-2 - Projektowany ciąg pieszy ogólnodostępny szerokości 1,50 m. Dopuszcza się lokalne zwężenie w zależności od warunków terenowych.

§ 22. 1. Wyznacza się tereny oznaczone na rysunku planu symbolem **Ks** o podstawowym przeznaczeniu pod garaże.

2. Dla poszczególnych terenów, o których mowa w ust. 1 ustala się:

KS-1 - Adaptuje się istniejące garaże, zgodnie z oznaczeniami na rysunku planu. Zasady kształtowania nowych garaży wg. § 10 pkt 4.
Szczegółowa lokalizacja nowych boksów garażowych pokazana na rysunku planu nie jest elementem obowiązującym. Układ garaży może być zmieniony jeżeli projekt zagospodarowania terenu będzie obejmował cały teren wyznaczony liniami rozgraniczającymi.

KS-2 - Adaptuje się istniejące garaże, zgodnie z oznaczeniami na rysunku planu. Zakaz wznoszenia nowych boksów garażowych.

KS-3 - Adaptuje się istniejące garaże, zgodnie z oznaczeniami na rysunku planu. Zasady kształtowania nowych garaży wg. § 10 pkt 4.

ROZDZIAŁ III
Przepisy końcowe

§ 23. Tracą moc ustalenia miejscowego planu zagospodarowania przestrzennego miasta Nidzica zatwierdzonego Zarządzeniem Nr 11 Wojewody Olsztyńskiego z dnia 17 lutego 1975 r. i ogłoszonego w Dzienniku Urzędowym WRN nr 2 poz. 10 z 1975 r., ze zmianami, odnoszące się do terenu objętego niniejszym planem.

§ 24. Wykonanie Uchwały powierza się Burmistrzowi Miasta Nidzica.

§ 25. Uchwała wchodzi w życie po upływie 14 dni od daty ogłoszenia w Dzienniku Urzędowym Województwa Warmińsko-Mazurskiego.

Przewodniczący Rady Miejskiej
Zdzisław Napiórkowski

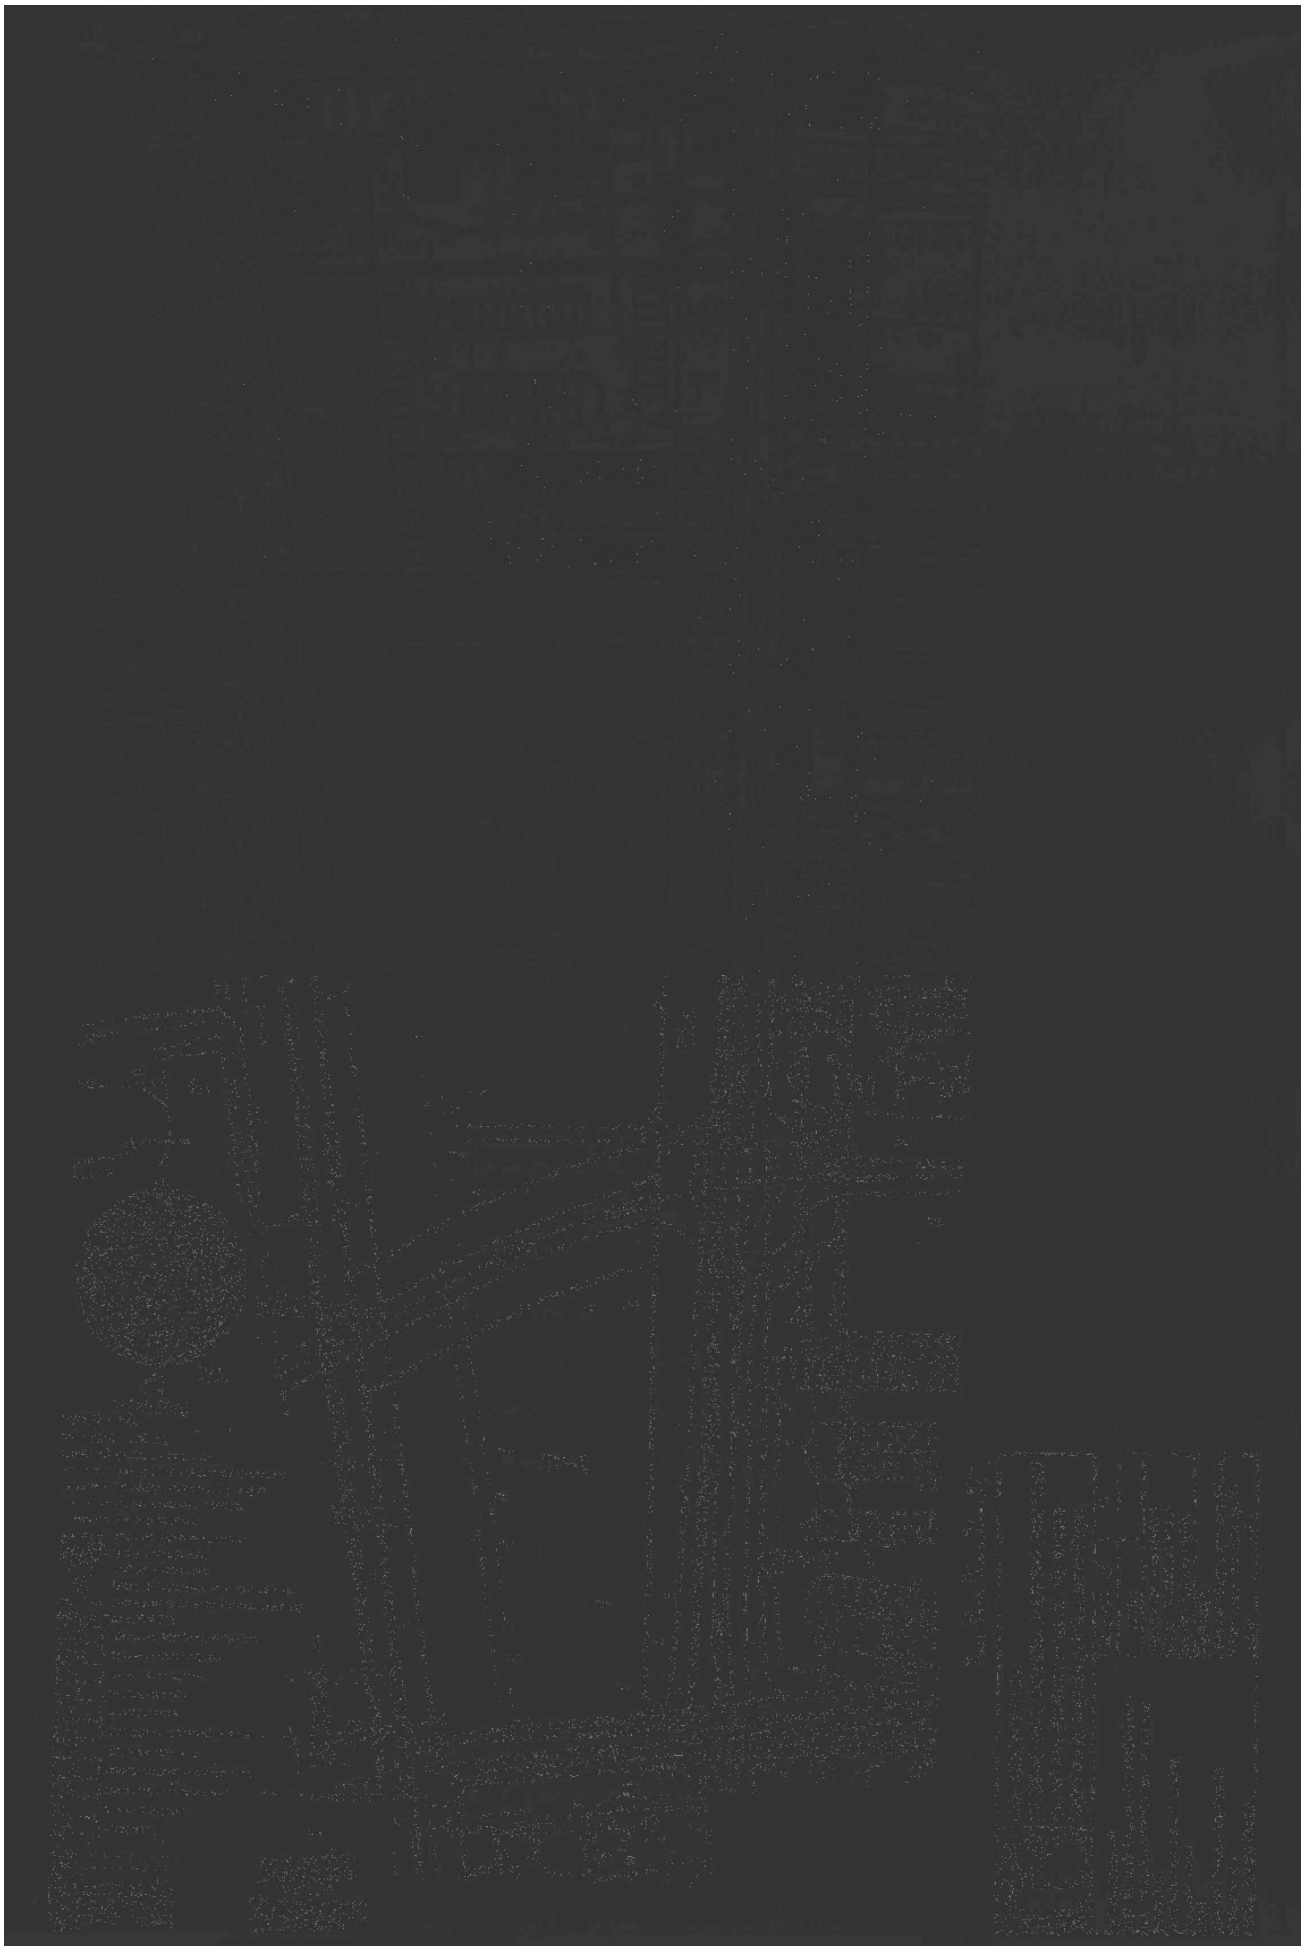

225

UCHWAŁA Nr XV/80/03

Rady Gminy w Ostródzie

z dnia 19 grudnia 2003 r.

zmieniająca uchwałę Rady Gminy w Ostródzie w sprawie zasad wynajmowania lokali wchodzących w skład mieszkaniowego zasobu gminy Ostróda.

Na podstawie art. 21 ust. 1 pkt 3 i ust. 3 ustawy z dnia 21 czerwca 2001 r. o ochronie praw lokatorów, mieszkaniowym zasobie gminy i o zmianie kodeksu cywilnego (Dz. U. Nr 71 poz. 733 z późniejszymi zmianami) uchwala się co następuje:

§ 1. W uchwale Nr VI/25/03 Rady Gminy w Ostródzie z dnia 27 lutego 2003 roku w sprawie zasad wynajmowania lokali wchodzących w skład mieszkaniowego zasobu gminy Ostróda po § 4 dodaje się § 4a w brzmieniu: "§ 4 a Wójt Gminy z mieszkaniowego zasobu Gminy Ostróda wydziela część lokali, które przeznacza się na wynajem jako lokale socjalne".

§ 2. Wykonanie uchwały powierza się Wójtowi Gminy Ostróda.

§ 3. Uchwała wchodzi w życie po upływie 14 dni od dnia ogłoszenia w dzienniku Urzędowym Województwa Warmińsko-Mazurskiego.

Przewodniczący Rady Gminy
Roman Nowakowski

226

UCHWAŁA Nr XIV/75/03

Rady Powiatu w Nidzicy

z dnia 29 grudnia 2003 r.

w sprawie ustalenia dla dróg powiatowych stawek opłat za zajęcie 1 m² pasa drogowego na terenie Powiatu Nidzickiego.

Na podstawie art. 12 pkt 7 i art. 40 ust. 1 i ust. 2 pkt 4 ustawy z dnia 5 czerwca 1998r. o samorządzie powiatowym (Dz. U. z 2001r nr 142 poz. 1592 z późniejszymi zmianami) i art. 40 ust. 8 ustawy z dnia 21 marca 1985r. o drogach publicznych (Dz. U. z 2000 r. nr 71 poz. 838 z późniejszymi zmianami) Rada Powiatu uchwala co następuje:

§ 1. Ustala się stawkę opłaty w wysokości **8,0** zł za każdy dzień zajęcia **1 m² jezdni i ciągu pieszego** w związku z prowadzeniem robót w pasie drogowym.

§ 2. Ustala się stawkę opłaty w wysokości **2,0** zł za każdy dzień zajęcia **1 m² pobocza i pasa zieleni** w związku z prowadzeniem robót w pasie drogowym.

§ 3. Ustala się roczną stawkę opłaty w wysokości **50,0** zł za zajęcie **1 m²** pasa drogowego przez umieszczenie w nim urządzeń infrastruktury technicznej niezwiązanych z potrzebami zarządzania drogami lub potrzebami ruchu drogowego.

§ 4. Ustala się stawkę opłaty za zajęcie **1 m²** pasa drogowego przez umieszczenie w nim:

1) obiektów budowlanych w wysokości: **0,20 zł/ dzień/m²;**

2) reklam w wysokości: **1,50 zł/ dzień/m².**

§ 5. Wykonanie uchwały powierza się zarządcy dróg powiatowych Zarządowi Powiatu.

§ 6. Uchwała wchodzi w życie po upływie 14 dni od daty ogłoszenia w Dzienniku Urzędowym Województwa Warmińsko–Mazurskiego.

Przewodniczący Rady
Tadeusz Miller

227

UCHWAŁA Nr XIV/76/03

Rady Powiatu w Nidzicy

z dnia 29 grudnia 2003 r.

w sprawie zmiany Uchwały Nr VII/37/03 z dnia 23 kwietnia 2003 roku w sprawie ograniczenia lub zakazu używania jednostek pływających na wybranych akwenach wodnych Powiatu Nidzickiego.

Na podstawie art. 40 ust. 1 i 2 pkt 2, art. 42 ust. 1 ustawy z dnia 5 czerwca 1998 roku o samorządzie powiatowym (Dz. U. z 2001 roku Nr 142, poz. 1592 z późn. zm.), art. 116 ust. 1 ustawy z dnia 27 kwietnia 2001 r. Prawo ochrony środowiska (Dz. U. Nr 62, poz. 627 z późn. zm.), oraz § 6 rozporządzenia Ministra Ochrony Środowiska, Zasobów Naturalnych i Leśnictwa z dnia 13 maja 1998 r. w sprawie dopuszczalnych poziomów hałasu w środowisku (Dz. U. Nr 66, poz. 436) Rada Powiatu w Nidzicy uchwala, co następuje:

§ 1. W Uchwale Radu Powiatu Nr VII/37/03 z dnia 23 kwietnia 2003 roku w sprawie ograniczenia lub zakazu używania jednostek pływających na wybranych akwenach wodnych Powiatu Nidzickiego po § 1 dodaje się § 1a w brzmieniu: „ § 1a. Na wodach objętych ochroną z mocy ustawy z dnia 16 października 1991 r. o ochronie przyrody (Dz. U. z 2001 r. Nr 99, poz. 1079 i Nr 100, poz. 1085, Nr 110, poz. 1189, Nr 145, poz. 1623, Dz. U. z 2002 r. Nr 130, poz. 112, Dz. U. z 2003 r. Nr 80, poz. 717) dodatkowo obowiązują rygory przewidziane w aktach o powołaniu i funkcjonowaniu form ochrony.

§ 2. Uchwała wchodzi w życie po upływie 14 dni od daty ogłoszenia w Dzienniku Urzędowym Województwa Warmińsko-Mazurskiego.

Przewodniczący Rady
Tadeusz Miller

228

UCHWAŁA Nr X/147/03

Rady Miejskiej w Mikołajkach

z dnia 30 grudnia 2003 r.

w sprawie określenia górnej stawki opłat za usuwanie i unieszkodliwianie odpadów stałych.

Na podstawie art. 40 ustawy z dnia 8 marca 1990 r. o samorządzie gminnym /Dz. U. z 2001 r. Nr 142, poz. 1591 z późn. zm.: z 2002 r. Dz. U. Nr 23 poz. 220, Nr 62 poz. 558, Nr 113 poz. 984, Nr 214 poz. 1806/ oraz art. 6 ustawy z dnia 13 września 1996 r. o utrzymaniu czystości i porządku w gminach / Dz. U. z 1996 r. Nr 132, poz. 622 z późn. zm.: z 1997 r. Dz. U. Nr 121 poz. 770, Nr 60 poz. 369; z2000 r. Nr 22 poz. 272; z2001 r. Nr 100 poz. 1085, Nr 154 poz. 1800; z 2002 r. Nr 113 poz. 984; z 2003 r. Nr 7 poz. 78/ Rada Miejska w Mikołajkach uchwala, co następuje:

§ 1. Podmiotom gospodarczym, zajmującym się wywozem nieczystości stałych ustala się maksymalne stawki opłat ponoszonych przez właścicieli nieruchomości w zakresie usuwania i unieszkodliwiania odpadów w wysokościach:

- za 1 m^3 wywozu nieczystości stałych z kontenera KP – 7 15,14 zł.
- za 1 m^3 wywozu nieczystości stałych z pojemników POK – 11 20,81 zł.
- za 1 m^3 wywozu nieczystości stałych z pojemników SM -110 34,24 zł.
- za utylizację 1 m^3 nieczystości na wysypisku 10,11 zł.

§ 2. Wykonanie uchwały powierza się Burmistrzowi Miasta Mikołajki.

§ 3. Traci moc uchwała Nr VI/38/2000 Rady Miejskiej w Mikołajkach z dnia 13 lipca 2000 r.

§ 4. Uchwała wchodzi w życie po upływie 14 dni od daty opublikowania w Dzienniku Urzędowym Województwa Warmińsko-Mazurskiego i podlega ogłoszeniu w sposób zwyczajowo przyjęty.

Przewodniczący Rady Miejskiej
Sławomir Gawliński

229

UCHWAŁA Nr XIX/136/03

Rady Miejskiej w Węgorzewie

z dnia 30 grudnia 2003 r.

w sprawie uchwalenia miejscowego planu zagospodarowania przestrzennego terenu zabudowy mieszkaniowej – Sztynort Duży I, gmina Węgorzewo.

Na podstawie art. 26 ustawy z dnia 7 lipca 1994 r. o zagospodarowaniu przestrzennym (tekst jednolity Dz. U. Nr 15 z 1999 r., poz. 139, Nr 41, poz. 412 i Nr 111, poz. 1279, z 2000r. Nr 12, poz. 136, Nr 109, poz. 1157 i Nr 120, poz. 1268, z 2001r. Nr 5, poz. 42, Nr 14, poz. 124, Nr 100, poz. 1085, Nr 115, poz. 1229 i Nr 154, poz. 1804 z 2002r. Nr 25, poz. 253, Nr 113, poz. 984, Nr 130, poz. 1112) w związku z art. 85 ust. 2 ustawy z dnia 27 marca 2003r. o planowaniu i zagospodarowaniu przestrzennym (Dz. U. Nr 80, poz. 717) oraz art. 18 ust. 2 pkt 5 ustawy z dnia 8 marca 1990 r. o samorządzie gminnym (t. j. Dz. U. z 2001 r. Nr 142, poz. 1591, z 2002r. Nr 23, poz. 220, Nr 62, poz. 558, Nr 113, poz. 984, Nr 214, poz. 1806 z 2003r. Nr 80, poz. 717) i art. 7 ust. 1 ustawy z dnia 3 lutego 1995r. o ochronie gruntów rolnych i leśnych (Dz. U. Nr 16, poz. 78 z późn. zmianami) – Rada Miejska w Węgorzewie uchwala, co następuje:

Rozdział I
Przepisy ogólne

§ 1. 1. Uchwala się miejscowy plan zagospodarowania przestrzennego terenu zabudowy mieszkaniowej Sztynort I – gmina Węgorzewo, w granicach przedstawionych na rysunku planu w skali 1:1 000, stanowiącym załącznik graficzny do niniejszej uchwały.

§ 2. 1. Przedmiotem ustaleń planu są tereny zorganizowanej działalności inwestycyjnej:

1) tereny planowanej zabudowy mieszkaniowej jednorodzinnej, oznaczone na rysunku planu symbolem **MN**,

2) tereny istniejących lasów i planowanych zadrzewień, oznaczone na rysunku planu symbolem **RL**,

3) teren drogi powiatowej, oznaczony na rysunku planu symbolem **KP**,

4) teren drogi wewnętrznej, oznaczony na rysunku planu symbolem **KW**,

5) tereny rezerwowane na urządzenie wjazdów na teren osiedla, oznaczone symbolami **KW1, KW2**,

6) zasady obsługi oraz tereny urządzeń infrastruktury technicznej,

7) zasady kształtowania zabudowy.

2. Przedstawione na rysunku propozycje zagospodarowania mogą być zmienione na etapie wydania decyzji o warunkach zabudowy i zagospodarowania terenu.

§ 3. 1. Następujące oznaczenia graficzne na rysunku planu są obowiązującymi ustaleniami planu:

1) granica terenu objętego planem,

2) linie rozgraniczające tereny o różnym przeznaczeniu lub różnych zasadach zagospodarowania – ściśle określone,

3) nieprzekraczalne linie zabudowy,

4) klasyfikacja techniczno-funkcjonalna dróg.

2. Następujące oznaczenia graficzne mogą podlegać zmianom na następujących warunkach

1) oznaczenia liniowe infrastruktury technicznej oznaczają ich orientacyjny przebieg do uściślenia w projektach budowlanych,

2) podział na działki - uściślić po dokładnym zinwentaryzowaniu urządzeń melioracyjnych,

3) lokalizacja budynków – pokazano przykładowe zagospodarowanie terenu, które może być zmieniane na etapie sporządzania projektu budowlanego.

§ 4. 1. Ilekroć w dalszych przepisach niniejszej uchwały jest mowa o:

1) planie – należy przez to rozumieć ustalenia planu, o których mowa w § 1, o ile z treści przepisu nie wynika inaczej,

2) uchwale – należy przez to rozumieć niniejszą Uchwałę Rady Miejskiej w Węgorzewie, o ile z treści przepisu nie wynika inaczej,

3) rysunku planu – należy przez to rozumieć rysunek planu na mapie w skali 1:1 000, stanowiący załącznik nr 1 do niniejszej uchwały,

4) przeznaczeniu podstawowym – należy przez to rozumieć takie przeznaczenie, które przeważa na danym obszarze wyznaczonym liniami rozgraniczającymi,

5) przeznaczeniu dopuszczalnym – należy przez to rozumieć rodzaje przeznaczenia inne niż podstawowe, które uzupełniają, wzbogacają przeznaczenie podstawowe,

6) terenie – należy przez to rozumieć obszar o określonym przeznaczeniu podstawowym, wyznaczony na rysunku planu liniami rozgraniczającymi,

7) usługach nieuciążliwych – należy przez to rozumieć obiekty usługowe, w których działalność nie

powoduje stałej bądź okresowej uciążliwości dla obiektów przeznaczenia podstawowego, ewentualna uciążliwość lub szkodliwość dla środowiska nie może wykraczać poza granice działki przeznaczonej pod lokalizację obiektu, a tym samym powodować konieczności ustanawiania strefy,

8) liniach rozgraniczających – należy przez to rozumieć linię dzielącą tereny o różnym przeznaczeniu lub różnym sposobie zagospodarowania; stosowane na rysunku planu linie przerywane określone jako orientacyjne, mogą być w niewielkim zakresie korygowane w trakcie przeprowadzania podziałów geodezyjnych oraz ustalania warunków zabudowy i zagospodarowania terenów; stosowane na rysunku linie ciągłe – wymagają w postępowaniu lokalizacyjnym ścisłego przestrzegania ustalonych granic,

9) nieprzekraczalnej linii zabudowy należy przez to rozumieć linię której nie wolno przekroczyć przez najdalej wysunięte elementy głównej bryły budynku, za wyjątkiem takich elementów jak: przedsionki, podesty, tarasy, balkony, schody wyrównawcze, pochylnie itp.,

10) nachylenie połaci około 45 stopni oznacza nachylenie połaci dachowych zawarte w przedziale 35 do 50 stopni.

Rozdział II

Przepisy dotyczące całego obszaru objętego planem

§ 5. 1. Ustalenia w zakresie infrastruktury technicznej:

1) odprowadzenie ścieków do kanalizacji sanitarnej z przesyłem ścieków do oczyszczalni w Sztynorcie,

2) zaopatrzenie w wodę z wodociągu komunalnego,

3) zasilanie w energię elektryczną:

- przewiduje się, że zasilanie w energię elektryczną terenu objętego mpzp odbywać się będzie z projektowanej kontenerowej stacji transformatorowej Nr 1596 znajdującej się w odległości około 1100m od terenów objętych projektem. Poszczególne działki będą zasilane liniami napowietrznymi lub kablowymi wyprowadzonymi z projektowanej stacji transformatorowej z przyłączami napowietrznymi lub kablowymi. Ostateczna ilość stacji transformatorowych i typ linii nn zależeć będzie od zapotrzebowania mocy przez właścicieli poszczególnych obiektów,

- doprowadzenie energii elektrycznej do poszczególnych obiektów należy realizować na podstawie warunków przyłączenia określonych przez ZEB S.A. Rejon Energetyczny Giżycko,

4) zaopatrzenie w ciepło ze źródeł na paliwo ekologiczne z zakazem wyposażania projektowanych obiektów w lokalne niskosprawne i zanieczyszczające środowisko kotłownie,

5) usuwanie odpadów stałych – gromadzenie w małych kontenerach i wywożenie na gminne wysypisko lub na innych warunkach ustalonych przez władze gminne,

6) łączność telefoniczna na warunkach operatora sieci, na pisemny wniosek Inwestora,

7) dopuszcza się prowadzenie innych elementów uzbrojenia terenu w oparciu o obowiązujące przepisy bez konieczności wprowadzania zmian do planu,

8) uzyskanie warunków technicznych od dysponentów sieci na etapie projektu budowlanego,

9) proponowane trasy uzbrojenia należy traktować jako orientacyjne. Trasy uzbrojenia mogą ulec zmianie na etapie realizacji projektu budowlanego,

10) w zakresie komunikacji obowiązują przebiegi i szerokość w liniach rozgraniczających. Zakaz stosowania żużla na drogach, ciągach pieszych i parkingach,

11) w zakresie melioracji – w granicach planu znajdują się urządzenia melioracji szczegółowych tj. rowy i rurociągi drenarskie (oznaczone graficznie na rysunku planu), nakazuje się utrzymanie urządzeń melioracji szczegółowych zgodnie z aktualnie obowiązującymi przepisami szczególnymi, wymagane bezwarunkowe szczegółowe uzgodnienie warunków z ZM i UW Województwa Warmińsko-Mazurskiego w Olsztynie, Rejonowym Oddziałem w Giżycku na etapie opracowania planu realizacyjnego.

§ 6. 1. W zakresie ochrony środowiska przyrodniczego i krajobrazu, ustala się:

1) na terenie objętym planem obowiązują ustalenia zawarte w Rozporządzeniu Nr 37 Wojewody Warmińsko-Mazurskiego z dnia 12 lipca 2002 r. w sprawie wprowadzenia zakazów dotyczących obszarów chronionego krajobrazu na terenie województwa warmińsko-mazurskiego (Dz. Urz. Woj. Warm. Mazurskiego nr 87 z dnia 16 lipca 2002 r.),

2) ochrona środowiska przed odpadami realizowana będzie w ramach rozwiązań technicznych przewidzianych dla całej gminy Węgorzewo,

3) zakaz stosowania żużla piecowego do utwardzania dróg,

4) zakazuje się wznoszenia wszelkich obiektów budowlanych, których forma jest obca architekturze regionalnej,

5) wprowadza się zakaz wyrębu zadrzewień poza przypadkami uzasadnionymi,

6) nakaz zachowania bezpiecznych odległości od drzew przy lokalizacji planowanych budynków,

7) wprowadzanie zadrzewień z preferencją gatunków rodzimych.

§ 7. 1. Ustalenia w zakresie zagospodarowania terenu i kształtowania zabudowy:

1) ustala się obowiązującą zasadę, że wszelkie uciążliwości wynikające z użytkowania terenów lub budynków nie mogą przenikać granic własności lub użytkowania,

2) ustala się jako obowiązującą zasadę, że podstawą inspiracji do tworzenia architektury są cechy architektury regionalnej,

3) wysokość projektowanych budynków – do dwóch kondygnacji łącznie z poddaszem użytkowym,

4) dachy projektowanych budynków - dwuspadowe lub wielospadowe symetryczne, o nachyleniu połaci około 45 stopni, kryte dachówką ceramiczną, cementową lub materiałami dachówko-podobnymi w kolorze odcieniu czerwieni, trzciną lub gontem,

5) ogrodzenia winny wtapiać się w krajobraz. Zaleca się ogrodzenia ukryte w zieleni np. żywopłocie o wysokości nie wyższej niż 1,20 m. Zakazuje się ogrodzeń pełnych, z betonowych prefabrykatów oraz wpływających szkodliwie na walory krajobrazowe i widokowe terenu.

Rozdział III
Przepisy szczególne, dotyczące poszczególnych terenów wydzielonych liniami rozgraniczającymi

§ 8. 1. Przepisy szczególne, dotyczące poszczególnych terenów wydzielonych liniami rozgraniczającymi.

MN - tereny planowanej zabudowy mieszkaniowej jednorodzinnej wolno stojącej lub bliźniaczej z dopuszczeniem usług nieuciążliwych. Na rysunku planu wskazano zasady podziału na działki budowlane i postulowane lokalizacje budynków. Przy lokalizacji budynków należy uwzględniać bezpieczne odległości od istniejących drzew. Na każdej działce lokalizuje się jeden obiekt o funkcji podstawowej. Funkcję gospodarczo-garażową należy łączyć z podstawową bryłą budynku.

RL - tereny istniejących lasów i projektowanych zadrzewień bez możliwości ich podziału na działki. Wycinka zieleni w celach pielęgnacyjnych i za zgodą odpowiednich organów. Preferuje się wprowadzanie gatunków rodzimych.

KP - teren drogi powiatowej w liniach rozgraniczających min. 15m i nieprzekraczalnej linii zabudowy w odległości od zewnętrznej krawędzi jezdni co najmniej 20m.

KW - teren drogi wewnętrznej w liniach rozgraniczających – min. 10m i nieprzekraczalnej linii zabudowy w odległości min. 6m od linii rozgraniczającej drogi. Planowane prowadzenie infrastruktury technicznej przy zachowaniu wymagań przepisów szczególnych.

KW1 i KW2 - tereny planowanych wjazdów na osiedle mieszkaniowe z możliwością realizacji portierni i miejsc postojowych dla samochodów.

Rozdział IV
Przepisy końcowe

§ 9. Teren drogi wewnętrznej, oznaczony symbolem KW i tereny na urządzenie wjazdów KW1 i KW2 na osiedle mieszkaniowe oraz zewnętrzne sieci i urządzenie uzbrojenia terenów przeznaczonych pod zabudowę w zakresie zaopatrzenia w wodę i odprowadzenia ścieków nie stanowią zadań dla realizacji lokalnych celów publicznych w rozumieniu art. 3 ustawy o zagospodarowaniu przestrzennym i są finansowane ze środków inwestorów.

§ 10. Przeznacza się na cele nierolnicze grunty rolne PsIII o powierzchni 9,93ha na podstawie zgody Ministra Rolnictwa i Rozwoju Wsi – decyzja nr GZ.tr.057-602/02 z dnia 2003.12.2 oraz na cele nierolnicze i nieleśne 0,01ha gruntów leśnych na podstawie zgody Wojewody Warmińsko Mazurskiego – decyzja nr RR-NR-6112/21/03 z dnia 2003.12.10.

§ 11. Stawka procentowa służąca naliczeniu opłaty, o której mowa w art. 36 ustawy o zagospodarowaniu przestrzennym, została ustalona dla terenów w granicach planu w wysokości 0 % (zero procent).

§ 12. Tracą moc ustalenia miejscowego planu zagospodarowania przestrzennego gminy Węgorzewo zatwierdzonego Uchwałą Nr IX/52/94 Rady Miejskiej w Węgorzewie z dnia 7 grudnia 1994r. /Dz. Urz. Woj. Suw. Nr 43 z dnia 16.12.1994, poz. 330/ odnoszące się do terenu objętego niniejszym planem.

§ 13. Uchwała wchodzi w życie po upływie 14 dni od daty ogłoszenia w Dzienniku Urzędowym Województwa Warmińsko-Mazurskiego.

§ 14. Wykonanie Uchwały powierza się Burmistrzowi Węgorzewa.

Przewodniczący Rady
Aleksander Iwaniuk

230

UCHWAŁA Nr XII/89/04

Rady Gminy w Sorkwitach

z dnia 20 stycznia 2004 r.

w sprawie obniżenia wskaźników procentowych ustalających maksymalną wysokość dodatku mieszkaniowego.

Na podstawie art. 6 ust. 10 i 11 ustawy z dnia 21 czerwca o dodatkach mieszkaniowych (Dz. U. z 2001 r. Nr 71, poz. 734, Dz. U. z 2002 r. Nr 216, poz. 1826 oraz Dz. U. Nr 203, poz. 1966 art. 69 pkt 2 lit. b) Rada Gminy Sorkwity uchwala, co następuje:

§ 1. Obniża się o 20 punktów procentowych wysokość wskaźników procentowych, o których mowa w art. 6, ust. 10 ustawy z dnia 21 czerwca 2001 roku o dodatkach mieszkaniowych, ustalających maksymalną wysokość dodatku mieszkaniowego.

§ 2. Wykonanie uchwały powierza się Wójtowi Gminy sorkwity.

§ 3. Uchwała wchodzi w życie po upływie 14 dni od dnia jej ogłoszenia w Dzienniku Urzędowym Województwa Warmińsko-Mazurskiego.

Przewodniczący Rady
Adam Gmaj

231

UCHWAŁA Nr XII/91/04

Rady Gminy w Sorkwitach

z dnia 20 stycznia 2004 r.

w sprawie wprowadzenia opłaty administracyjnej za wydane wypisy i wyrysy z miejscowego planu zagospodarowania przestrzennego.

Na podstawie art. 18 i 19 pkt. 1 lit. d, pkt 3 ustawy z dnia 12 stycznia 1991 roku o podatkach i opłatach lokalnych (Dz. U. z 2002 r. Nr 9, poz. 84 z późn. zm.) w związku z art. 30 ust. 2 ustawy z dnia 27 marca 2003 roku o planowaniu i zagospodarowaniu przestrzennym (Dz. U. Nr 80, poz. 717), Rada Gminy Sorkwity uchwala, co następuje:

§ 1. Wprowadza się opłatę administracyjną za wydane wypisy i wyrysy z miejscowego planu zagospodarowania przestrzennego w kwocie: 10,00 zł słownie: dziesięć złotych za stronę i każdą następną rozpoczętą stronę.

§ 2. Zwalnia się od uiszczenia opłaty administracyjnej:

1) jednostki budżetowe,
2) jednostki samorządu terytorialnego.

§ 3. Opłata administracyjna za wykonanie czynności urzędowych określonych w § 1 płatna jest przez zobowiązanego w kasie Urzędu Gminy przed dokonaniem czynności.

§ 4. Wykonanie uchwały powierza się Wójtowi Gminy Sorkwity .

§ 5. 1. Uchwała podlega ogłoszeniu w Dziennik Urzędowy Województwa Warmińsko-Mazurskiego.

2. Uchwała wchodzi w życie po upływie 14 dni od dnia ogłoszenia.

Przewodniczący Rady
Adam Gmaj

232

UCHWAŁA Nr XV/63/04

Rady Gminy Jonkowo

z dnia 22 stycznia 2004 r.

w sprawie nadania statutu Gminnemu Ośrodkowi Kultury w Jonkowie.

Na podstawie art. 13 ust. 1 ustawy z dnia 25 października 1991 roku o organizowaniu i prowadzeniu działalności kulturalnej (Dz. U. z 2001 r. Nr 13, poz. 123, Dz. U. z 2002 r. nr 41, poz. 364) oraz art. 40, ust 2, pkt 2 ustawy z dnia 8 marca 1990 roku o samorządzie gminnym (Dz. U. z 2001 r. nr 142 poz. 1591, Dz. U z 2002 r. nr 23 poz. 220, Dz. U. z 2002 r. nr 62 poz. 558, Dz. U. z 2002 r. nr 113 poz. 984, Dz. U. nr 214 poz. 1806, Dz. U. z 2003 r. nr 80 poz. 717) Rada Gminy Jonkowo uchwala, co następuje:

§ 1. Nadaje się statut „Gminnemu Ośrodkowi Kultury w Jonkowie" stanowiący załącznik do niniejszej uchwały.

§ 2. Wykonanie uchwały powierza się Wójtowi Gminy Jonkowo.

§ 3. Uchwała wchodzi w życie po upływie 14 dni od daty ogłoszenia w Dzienniku Urzędowym Województwa Warmińsko-Mazurskiego.

Przewodniczący Rady
Teresa Certa

Załącznik do uchwały
Rady Gminy Jonkowo
Nr XV/63/04 z dnia 22.01.2004 r.

STATUT GMINNEGO OŚRODKA KULTURY W JONKOWIE

I. Postanowienia ogólne

§ 1. Gminny Ośrodek Kultury w Jonkowie, zwany dalej "Ośrodkiem" działa na podstawie:

1) ustawy z dnia 25 października 1991 r. o organizowaniu i prowadzeniu działalności kulturalnej (Dz. U. z 2001 r. Nr 13, poz. 123 późn. zm.)

2) niniejszego Statutu

§ 2. 1. Ośrodek jest samorządową instytucją kultury.

2. Organizatorem Ośrodka jest Gmina Jonkowo.

3. Ośrodek jest wpisany do rejestru instytucji kultury prowadzonego przez organizatora i posiada osobowość prawną.

§ 3. 1. Siedziba Ośrodka mieści się w budynku Urzędu Gminy w Jonkowie ul. Klonowa 2.

2. Ośrodek obejmuje swoją działalnością teren gminy Jonkowo.

3. Ośrodek może również działać na terenie województwa warmińsko-mazurskiego i całej Polski, a także poza granicami kraju.

II. Zakres działalności Ośrodka

§ 4. 1. Ośrodek jako samorządowa instytucja kultury wspiera i animuje społeczno-kulturalną aktywność społeczności lokalnej realizując zadania w dziedzinie wychowania, edukacji, upowszechniania i promocji kultury, komunikacji społecznej,

2. Do podstawowych zadań Ośrodka należy rozpoznawanie, rozbudzanie i zaspakajanie potrzeb oraz zainteresowań społeczno-kulturalnych poprzez:

1) prowadzenie edukacji kulturalnej i społecznej dzieci, młodzieży i dorosłych,

2) popularyzację i promocję twórczości artystycznej ze wszystkich dziedzin sztuki,

3) stałą pomoc metodyczną dla zespołów amatorskiego ruchu artystycznego, grup twórczych i środowiskowych, tworzenie warunków do rozwoju twórczości, folkloru, rękodzieła ludowego i artystycznego,

4) działalność metodyczną polegającą na wypracowaniu innowacyjnych form i metod działalności społeczno-kulturalnej w środowisku lokalnym,

5) gromadzenie i wykorzystywanie zasobów informacyjnych dotyczących zjawisk kulturowych i społecznego środowiska lokalnego,

6) prowadzenie i wspieranie zespołów artystycznych i grup twórczych tworzonych przez mieszkańców,

7) promowanie, wspieranie i realizowanie projektów aktywizujących i integrujących społeczność lokalną

8) prowadzenie własnych zespołów artystycznych,

9) współdziałanie z i innymi instytucjami, stowarzyszeniami i fundacjami w zakresie zaspakajania potrzeb społecznych, kulturalnych i edukacyjnych wspierających rozwój lokalny,

10) nawiązywanie, rozwijanie i aktywne prowadzenie międzynarodowych kontaktów w zakresie wymiany kulturalnej,

11) realizowanie projektów z zakresu tradycji narodowej i lokalnej oraz ochrony dziedzictwa narodowego,

12) koordynacja działalności na terenie gminy w zakresie organizacji imprez kulturalnych i sportowych,

13) współpracę z instytucjami i organizacjami Unii Europejskiej i krajów członkowskich w realizacji ww. celów,

14) prowadzenie punktu informacji turystycznej.

15) prowadzenie świetlic wiejskich

16) profilaktykę zdrowotna w zakresie uzależnień - poprzez zajęcia świetlicowe

17) rozwijanie i popularyzacja rozrywki i wypoczynku dzieci i młodzieży

18) promocję gminy

19) prowadzenie Gminnej Biblioteki Publicznej w Jonkowie z filiami w Wołownie i Łomach.

§ 5. 1. Ośrodek może prowadzić działalność gospodarczą a w szczególności:

1) działalność marketingową i konsultingową w zakresie informacji, reklamy i innych usług,

2) impresariat artystyczny,

3) usługi poligraficzne, fotograficzne itp.,

4) działalność wydawniczą

5) sprzedaż giełdową komisową dzieł sztuki, rękodzieła ludowego, artykułów użytku kulturalnego,

6) organizację na zlecenie spektakli, koncertów, wystaw, odczytów, festynów itp.,

7) świadczenie innych usług, w zależności od potrzeb.

8) prowadzenie warsztatów, szkoleń, kursów językowych,

9) wynajem pomieszczeń i świetlic,

2. Środki uzyskane z działalności gospodarczej mogą być wykorzystywane wyłącznie w celu finansowania działalności statutowej Ośrodka.

III. Organy zarządzające i doradcze oraz sposób ich powoływania

§ 6. 1. Całokształtem działalności Ośrodka zarządza dyrektor i reprezentuje go na zewnątrz. Jest odpowiedzialny za prawidłową działalność merytoryczną finansową i gospodarczą instytucji.

2. Dyrektora w drodze konkursu powołuje Wójt Gminy Jonkowo na okres 4 lat.

3. Komisja konkursowa składa się z pięciu członków w tym trzy osoby z Rady Gminy. Komisja działa na podstawie opracowanego przez siebie regulaminu.

4. Dyrektora odwołuje Wójt Gminy Jonkowo.

§ 7. Bezpośredni nadzór nad Ośrodkiem sprawuje Wójt Gminy Jonkowo

§ 8. 1. W Ośrodku mogą działać organy pomocnicze, opiniodawcze i doradcze w formie komisji i zespołów.

2. Komisje i zespoły powołuje dyrektor w drodze zarządzenia wewnętrznego

§ 9. Szczegółową organizację wewnętrzną Ośrodka określa regulamin organizacyjny nadawany przez dyrektora Ośrodka po zasięgnięciu opinii Wójta Gminy.

IV. Majątek i finanse

§ 10. Działalność Ośrodka finansowana jest z dotacji organizatora, z dochodów własnych, ze środków otrzymanych od osób prawnych i fizycznych oraz innych źródeł.

§ 11. 1. Organizator zapewnia środki niezbędne do prowadzenia działalności kulturalnej w wysokości określonej w uchwale budżetowej.

2. Organizator ustala wysokość rocznej dotacji na działalność instytucji kultury.

3. Ośrodek gospodaruje samodzielnie należącym do niego majątkiem oraz prowadzi samodzielną gospodarkę w ramach posiadanych środków.

4. Ośrodek przeprowadza corocznie spis inwentarza i innych dóbr do niego należących.

§ 12. Ośrodek prowadzi gospodarkę finansową na zasadach określonych w ustawie z dnia 25 października 1991 r. o organizowaniu i prowadzeniu działalności kulturalnej.

§ 13. 1. Podstawą gospodarki finansowej Ośrodka jest roczny plan działalności instytucji, zatwierdzony przez dyrektora z zachowaniem wysokości dotacji organizatora.

2. Dyrektor instytucji przedkłada Wójtowi Gminy półroczne sprawozdanie z realizacji planu działalności i wykorzystania przekazanych przez organizatora środków finansowych.

3. Dyrektor ośrodka składa roczne sprawozdanie Radzie Gminy z działalności merytorycznej i finansowej na dwa tygodnie przed uchwaleniem budżetu.

V. Postanowienia końcowe

§ 14. Zmiany w statucie mogą być dokonane w trybie określonym dla jego nadania.

233

ANEKS Nr 4

z dnia 14 stycznia 2004 r.

do Porozumienia zawartego dnia 2 stycznia 2002 roku pomiędzy powiatem oleckim reprezentowanym przez Zarząd Powiatu w Olecku, w imieniu którego działają:

1) Stanisław Lucjan Ramotowski – Starosta Olecki
2) Alojzy Jurczak – Wicestarosta

przy kontrasygnacie Skarbnika Powiatu- Janiny Słomkowskiej

a powiatem ełckim reprezentowanym przez Zarząd Powiatu w Ełku, w imieniu którego działają:

1) Adam Jan Puza – Starosta Ełcki
2) Jarosław Franczuk – Wicestarosta

przy kontrasygnacie Skarbnika Powiatu- Andrzeja Orzechowskiego
w sprawie finansowania Mazurskiego Ośrodka Doskonalenia Nauczycieli z/s w Ełku.

W Porozumieniu wprowadza się następujące zmiany:

§ 1. § 2 otrzymuje brzmienie:
„Strony zgodnie oświadczają, ze powiat olecki na finansowanie działalności w 2004 r. przekaże kwotę 12.000 zł z przeznaczeniem na dofinansowanie doskonalenia zawodowego nauczycieli i organizację systemu doradztwa zawodowego, zgodnie z art. 70 a ust. 1 ustawy Karta Nauczyciela.”

§ 2. Pozostałe warunki Porozumienia pozostają bez zmian.

§ 3. Aneks wchodzi w życie z dniem podpisania i podlega ogłoszeniu w Dzienniku Urzędowym Województwa Warmińsko-Mazurskiego.

§ 4. Aneks sporządzono w czterech jednobrzmiących egzemplarzach po dwa dla każdej ze stron.

Starosta
Stanisław Ramotowski

Starosta Ełcki
Adam Jan Puza

Wicestarosta
Alojzy Jurczak

Wicestarosta
Jarosław Franczuk

234

OBWIESZCZENIE

Starosty Kętrzyńskiego

z dnia 28 stycznia 2004 r.

w sprawie ustalenia średniego miesięcznego kosztu utrzymania mieszkańca w Domu Pomocy Społecznej w Kętrzynie na, rok 2004.

Na podstawie art. 35 ust. 13 ustawy z dnia 29 listopada 1990 r. o pomocy społecznej (Dz. U. z 1998 r. Nr 64, poz. 414, Dz. U. z 1997 r. Nr 28, poz. 153, Dz. U. z 1998 r. Nr 106, poz. 668, Dz. U. z 1998 r. Nr 117, poz. 756, Dz. U. z 1998 r. Nr 162, poz. 1118, Dz. U. z 1998 r. Nr 162, poz. 1126, Dz. U. z 1999 r. Nr 20, poz. 170, Dz. U. z 1999 r. Nr 79, poz. 885, Dz. U. z 1999 r. Nr 90, poz. 1001, Dz. U. z 2000 r. Nr 19, poz. 238, Dz. U. z 2000 r. Nr 12, poz. 136, Dz. U. z 2001 r. Nr 72, poz. 748, Dz. U. z 2001 r. Nr 89, poz. 973, Dz. U. z 2001 r. Nr 88, poz. 961, Dz. U. z 2001 r. Nr 111, poz. 1194, Dz. U. z 2001 r. Nr 122, poz. 1349, Dz. U. z 2001 r. Nrl54, poz. 1792, Dz. U. z 2003 r. Nr 7, poz. 79, Dz. U. z 2003 r. Nr 44, poz. 389, Dz. U. z 2003 r. Nr 122, poz.,1143, Dz. U. z 2003 r. Nr 128, poz. 1176, Dz. U. z 2003 r. Nr 135, poz. 1268, Dz. U. z 2003 r. Nr 128, poz. 1176, Dz. U. z 2003 r. Nr 137, poz. 304, Dz. U. z 2003 r. Nr 203, poz. 1966), podaję do publicznej wiadomości, że średni miesięczny koszt utrzymania mieszkańca w Domu Pomocy Społecznej w Kętrzynie na rok 2004 wynosi 1.605 zł.

Starosta
Ryszard Piotr Kaczmarczyk

235

OBWIESZCZENIE

Komisarza Wyborczego w Olsztynie

z dnia 29 stycznia 2004 r.

w sprawie zmian w składzie Rady Miejskiej w Biskupcu.

Zgodnie z art. 182 i 183 w związku z art. 194 ust. 1, 2 i 4 ustawy z dnia 16 lipca 1998 r. – Ordynacja wyborcza do rad gmin, rad powiatów i sejmików województw (Dz. U. z 2003 r Nr 159, poz. 1547 tekst jednolity) oraz częścią V pkt 2 Uchwały Państwowej Komisji Wyborczej z dnia 13 stycznia 2003 r. w sprawie wytycznych dla komisarzy wyborczych i terytorialnych komisji wyborczych, dotyczących przygotowania i przeprowadzenia wyborów do rad gmin, rad powiatów i sejmików województw oraz wyborów wójtów (burmistrzów i prezydentów miast) w toku kadencji w latach 2002-2006 (M.P. z 2003 r. Nr 5. poz. 66) w związku z Uchwałą Nr XII/91/03 Rady Miejskiej w Biskupcu z dnia 14 października 2003 r. w sprawie wygaśnięcia mandatu radnego oraz Uchwałą Nr XIII/100/03 Rady Miejskiej w Biskupcu z dnia 2 grudnia 2003 r. w sprawie wstąpienia na funkcje radnego, Komisarz Wyborczy w Olsztynie informuje:

§ 1. W okręgu wyborczym nr 3, lista nr 11 – K.W.W. Nasza Gmina – Nasz Powiat wygasł mandat radnej – Teresy Kacperskiej wskutek pisemnego zrzeczenia się mandatu.

§ 2. Na jej miejsce wstąpił kandydat z tej samej listy, Bogdan Dymowski, który w wyborach uzyskał kolejno największą liczbę głosów.

§ 3. Obwieszczenie podlega podaniu do publicznej wiadomości i ogłoszeniu w Dzienniku Urzędowym Województwa Warmińsko-Mazurskiego.

Komisarz Wyborczy w Olsztynie
Zbigniew Paturalski

236

SPRAWOZDANIE

z działalności Komisji Bezpieczeństwa i Porządku działającej na terenie Powiatu Działdowskiego za rok 2003.

Głównym założeniem prac Komisji Bezpieczeństwa i Porządku w roku 2003 było opracowanie i uchwalenie Powiatowego Programu Przeciwdziałania Przestępczości i Patologiom Społecznym w Powiecie Działdowskim na lata 2003 - 2006. Działając na podstawie art. 4 ust. 1 pkt 15 oraz art. 12 pkt 9 lit. d ustawy z dnia 5 czerwca o samorządzie powiatowym (Dz. U.2001Nr 142,poz. 1592, ze zm.) Rada Powiatu Uchwałą Nr X/75/03 z dnia 22 października 2003r. przyjęła Program Bezpieczny Powiat Działdowski, który jest odpowiedzią władz powiatu na oczekiwania społeczne związane z poprawą bezpieczeństwa mieszkańców. Przyjęty program stanowi kompleksową strategię profilaktycznych działań różnych środowisk społecznych, jednostek organizacyjnych i instytucji. Jest płaszczyzną współdziałania, w którym wszystkie podmioty mogą znaleźć wsparcie techniczne i organizacyjne. Stanowi on kompleksowe, ale otwarte opracowanie działań, które można poszerzać o nowe zadania dyktowane rozwojem sytuacji zagrożeń.
Celem przyjętego programu Bezpieczny Powiat Działdowski jest poprawa stanu bezpieczeństwa i porządku na terenie powiatu poprzez następujące zamierzenia:

- ograniczenie przestępczości skierowanej przeciwko mieniu, życiu i zdrowiu,
- zmniejszenie liczby alkoholików, demoralizacji nieletnich, przemocy w rodzinie i zagrożeń w ruchu drogowym;
- zwiększenie poczucia bezpieczeństwa społeczności lokalnych;
- likwidacja anonimowości sprawców czynów zabronionych;
- wykształcenie w społeczeństwie współodpowiedzialności za stan bezpieczeństwa;
- rozwijanie dobrego kontaktu obywateli z instytucjami działającymi na rzecz poprawy bezpieczeństwa;
- utworzenie Ośrodków Interwencji Kryzysowej;
- utworzenie Centrum Powiadamiania Ratunkowego.

Duże znaczenie będzie miało podniesienie świadomości prawnej i wiktymologicznej społeczeństwa jak i również konieczna będzie zmiana mentalności społecznej na wszelkie przejawy zła dla poszanowania istniejących norm prawnych dzięki prowadzeniu właściwej polityki informacyjnej i edukacyjnej.
Program Bezpieczny Powiat Działdowski jest ukierunkowany na działania profilaktyczne, które będą dotyczyły następujących przedsięwzięć zapobiegawczych w zakresie:

- **Przestępczości przeciwko mieniu, życiu i zdrowiu** - poprzez budowanie więzi sąsiedzkich, udzielanie

wzajemnej pomocy sąsiedzkiej, prowadzenie edukacji szkolnej z zakresu bezpiecznych zachowań uczniów, obejmowanie nadzorem miejsc i obiektów szczególnie zagrożonych, promowanie technicznego zabezpieczenia obiektów szczególnie narażonych na dokonanie przestępstwa itp.

- **Przemoc w rodzinie** - ma na celu rozpowszechnianie wśród nauczycieli, pracowników socjalnych, służby zdrowia, policji materiałów edukacyjnych dotyczących rozpoznania symptomów Zespołu Maltretowanego Dziecka, korzystania z instytucjonalnych form pomocowych, a także podnoszenie świadomości dzieci i młodzieży o przynależnych ich prawach.

- **Przestępczości i demoralizacji nieletnich** - poprzez stworzenie możliwości aktywnego, aprobowanego społecznie spędzania wolnego czasu, przestrzeganie zakazu sprzedaży alkoholu i papierosów, objęcie opieką rodzin patologicznych i nieletnich wywodzących się ze środowisk przestępczych, prowadzenie edukacji rodziców i opiekunów z zakresu wychowania i socjalizacji.

- **Ograniczania alkoholizmu i narkomanii** – poprzez prowadzenie programów edukacyjnych w szkołach, przedsięwzięć opiekuńczych, leczniczych i terapeutycznych, eliminowanie osób trudniących się dystrybucją narkotyków, oraz organizowanie pomocy socjalnej i medycznej osobom uzależnionym.

- **Bezpieczeństwa w ruchu drogowym** – poprzez edukację najmłodszych uczestników ruchu drogowego, budowanie spowalniaczy przed szkołami, budowanie bezkolizyjnych przejść dla pieszych, szkolenie społeczeństwa w zakresie ratownictwa drogowego, ograniczenie zjawiska kierowania pojazdami przez osoby nietrzeźwe.

Integralnymi częściami programu Bezpieczny Powiat Działdowski są programy: „Bezpieczny Dom, Osiedle, Parking, Sąsiedzka Czujność Przeciwdziałanie Przemocy, Bezpieczna Szkoła i Droga do Szkoły, Senior, które mają na celu realizację przedsięwzięć poprawy jakości życia, ograniczenia przestępczości, zmniejszenia ilości wypadków i podniesienie poziomu bezpieczeństwa mieszkańców. Powyższe cele będą realizowane poprzez:
- szerokie informowanie w mediach Programu Bezpieczny Powiat Działdowski;
- popieranie zdrowego i bezpiecznego życia;
- promowanie pożądanych społecznie postaw;
- wspieranie organizacyjne wszelkich działań zwalczających patologię społeczną;
- dostosowanie rozwiązań infrastruktury w miastach do wymogów bezpieczeństwa;
- ochrona środowiska naturalnego.

Podsumowując nasze zamierzenia wyżej opisanych przedsięwzięć będziemy dążyli do znacznej poprawy bezpieczeństwa, podniesienia wzrostu świadomości społecznej w zwalczaniu różnorodnych zagrożeń i sposobów walki z nimi, konsolidacji określonych środowisk wokół realizacji tematów problemowych przyjętego programu.

Komisja Bezpieczeństwa i Porządku po uchwaleniu przez Radę Powiatu programu przeciwdziałania przestępczości i patologiom społecznym realizowała swoje zadania zgodnie z przyjętym planem pracy:

1. Dokonała analizy stanu ujęć wodnych, stanu wód oraz stanu sanitarno – technicznego ośrodków wczasowych. W omawianej problematyce podjęto następujące wnioski:
- na podstawie wykonanych badań fizykochemicznych i bakteriologicznych przez Powiatowy Inspektorat Sanitarny w Działdowie można stwierdzić, że jakość wody w sieciach wodociągowych u konsumentów nie budzi zastrzeżeń pod względem zdrowotnym. Występujące dość często przekroczenia w zakresie zawartości żelaza i manganu jedynie obniżają organoleptyczne właściwości wody. Uzyskanie redukcji wskaźników do wymagań Rozporządzenia Rady Ministrów z 2002 r. w wielu przypadkach wymaga okresu dostosowawczego, ze względu na wysokie koszty inwestycyjne;
- ujęcia wody do picia w powiecie Działdowskim, niezależnie od wydajności, oparte są na wodach podziemnych. Duża ilość ujęć wody w pełni pokrywa zapotrzebowanie na wodę i deficyty wody nie występują;
- powiat Działdowski jest zwodociągowany w 94%, na wsi z wody wodociągowej korzysta 90% mieszkańców;
- woda ze studni przydomowych jest w 78% zanieczyszczona pod względem bakteriologicznym;
- ośrodki wczasowe pod względem sanitarno – technicznym nie budzą obaw zagrażających zdrowiu wypoczywającym turystom.

2. Komisja zapoznała się z informacją Komendy Powiatowej Policji w Działdowie o stanie bezpieczeństwa i porządku publicznego za rok 2002 i I półrocze 2003r. na terenie powiatu Działdowskiego.

Na terenie powiatu Działdowskiego w roku 2002 stwierdzono ogółem 1525 przestępstw w tym 994 przestępstwa kryminalne, 114 przestępstw gospodarczych, kradzieży stwierdzonych 293, kradzieży z włamaniem 317, kradzieży samochodów 25, przestępstw kierowania podjazdem w stanie nietrzeźwości 327. W I półroczu roku 2003 zanotowano przestępstw stwierdzonych 904 w tym 645 przestępstw kryminalnych, przestępstw gospodarczych 71, kradzieży 109, kradzieży samochodów 15, kradzieży z włamaniem 226, przestępstw kierowania pojazdem w stanie nietrzeźwości 162. Powyższe dane obrazują, że nastąpił wyraźny wzrost w przestępstwach kryminalnych, co wskazuje na duże zagrożenie przestępczością pospolitą.
Niepokojącym zjawiskiem na trenie powiatu jest wzrost przestępstw ustawy o przeciwdziałaniu narkomanii. Z prezentacji danych wynika, iż nastąpił znaczny wzrost przestępstw stwierdzonych. W roku 2002 stwierdzono 7 przestępstw, a za I półrocze 2003r. stwierdzono 21 przestępstw, które uwidaczniają lepsze rozpoznanie i skuteczne działanie policji w ściganiu osób biorących narkotyki oraz dealerów narkotykowych. Stan bezpieczeństwa na drogach w powiecie Działdowskim uległ pogorszeniu. W 2002r. zanotowano 46 wypadków drogowych i 402 kolizje drogowe w tym zginęło w nich 9 osób, a 53 doznały obrażeń ciała. W I połowie roku 2003 zaistniało 29 wypadków drogowych i zarejestrowano 214 kolizji, w których 5 osób poniosło śmierć, a 32 osoby doznały obrażeń ciała. Główne przyczyny wypadków to jazda po spożyciu alkoholu, nadmierna prędkość, nieprzestrzeganie przepisów ruchu drogowego oraz zły stan techniczny nawierzchni dróg. Reasumując można stwierdzić, że:
- znacznie wzrosło zagrożenie przestępczością pospolitą na terenie powiatu;

- nastąpił znaczny postęp KPP w aktywności ujawniania przestępstw ustawy o przeciwdziałaniu narkomanii;
- pogorszył się stan bezpieczeństwa na drogach kontekście wzrostu ofiar zabitych jak i rannych w wypadkach komunikacyjnych, a także wzrost liczby samych wypadków.

3. Na listopadowym posiedzeniu Komisja Bezpieczeństwa i Porządku omawiała stan przygotowań dróg wojewódzkich i powiatowych do zimy w sezonie 2003/2004 na terenie powiatu, zapoznała się z informacją z zakresu ochrony przeciwpożarowej i podejmowanych działaniach ratowniczych na terenie powiatu.

Komisja Bezpieczeństwa i Porządku zapoznała ze stanem przygotowań do zimowego utrzymania dróg wojewódzkich sezonie 2003/2004 przebiegających przez powiat Działdowski. Zasady odśnieżania i usuwania gołoledzi na drogach wojewódzkich są warunkowane nasileniem ruch drogowego na drogach, dlatego też podzielone zostały one na standardy zimowego utrzymania. Zwalczanie śliskości zimowej będzie polegało na użyciu mieszanek piaskowo – solnych i piasku w miejscach wyznaczonych przez Rejon Dróg Wojewódzkich. Jezdnia będzie posypywana na skrzyżowaniach dróg, odcinkach o pochyłości 4%, skrzyżowaniach z koleją. Drogi powiatowe będą objęte zimowym utrzymaniem o nawierzchni twardej, po których odbywa się komunikacja autobusowa i dowóz dzieci do szkół. Zimowym utrzymaniem będzie objętych 317 km dróg.
Komenda Powiatowej Państwowej Straży Pożarnej w Działdowie przeprowadziła w ciągu 9 miesięcy 2003r. łącznie 99 czynności kontrolno – rozpoznawczych z zakresu ochrony przeciwpożarowej w tym 29 kontroli podstawowych, 32 kontrole sprawdzające oraz 38 innych kontroli. Czynności te były prowadzone w obiektach użyteczności publicznej, obiektach zamieszkania zbiorowego, budynkach mieszkalnych wielorodzinnych budynkach produkcyjnych i magazynowych, gospodarstwach rolnych i lasach. W analizowanym okresie w wymienionych obiektach powstało łącznie 86 pożarów, co stanowi 27,3% z ogólnej liczby 315 pożarów powstałych na terenie powiatu. Najwięcej pożarów powstało na terenach leśnych i budynkach inwentarskich w rolnictwie. Główną przyczyną powstawania pożarów była nieostrożność osób dorosłych w posługiwaniu się otwartym ogniem, podpalenia, nieostrożność osób nieletnich oraz wady urządzeń i instalacji elektrycznych. W obiektach poddanych czynnościom kontrolno – rozpoznawczych stwierdzono łącznie 389 nieprawidłowości naruszających przepisy przeciwpożarowe. Na podstawie wyników przeprowadzonych czynności kontrolno – rozpoznawczych KP PSP w Działdowie wydała łącznie 31 decyzji administracyjnych nakazujących usunięcie stwierdzonych nieprawidłowości oraz 9 upomnień.
W skład sił i środków Krajowego Systemu Ratowniczo – Gaśniczego na terenie powiatu wchodzi Komenda Państwowej Straży Pożarnej w Działdowie oraz 7 wybranych jednostek OSP, które prowadzą działania ratowniczo – gaśnicze na terenie powiatu. Dla zapewnienia lepszej koordynacji i korelacji działań służb ratowniczych (gaśniczych i medycznych) Zarządzeniem Nr 48/03 Starosty Działdowskiego z dnia 5 listopada 2003 r. został powołany Zespół ds. Uruchomienia Centrum Powiadamiania Ratunkowego w Działdowie.
Komisji Bezpieczeństwa i Porządku Powiatu Działdowskiego spotykając się na swym ostatnim posiedzeniu w 2003r. przyjęła do realizacji plan pracy na 2004 r.

Przewodniczący
Komisji Bezpieczeństwa i Porządku
Marian Janicki

Działdowo, dnia 12 stycznia 2004 r.