



DZIENNIK URZĘDOWY

WOJEWÓDZTWA WARMIŃSKO-MAZURSKIEGO

Olsztyn, dnia 5 września 2006 r.

Nr 127

TREŚĆ:

Poz.:

UCHWAŁY RAD GMIN I POWIATÓW:

- 1997** - Nr XXVIII/191/06 Rady Gminy Wydminy z dnia 29 maja 2006 r. w sprawie uchwalenia miejscowego planu zagospodarowania przestrzennego terenu turystyczno-wypoczynkowego w obrębie geodezyjnym Orłowo (w sąsiedztwie wsi Łękuk) obejmującego działki o numerach ewidencyjnych: 9/47; 9/13; część działki Nr 7/9. 7917
- 1998** - Nr LII/247/06 Rady Gminy Prostki z dnia 13 czerwca 2006 r. w sprawie zmiany uchwały Nr XLIX/234/06 Rady Gminy Prostki z dnia 30 marca 2006 roku w sprawie Regulaminu przyznawania nauczycielom dodatków: za wysługę lat, motywacyjnego, funkcyjnego, za warunki pracy oraz niektórych innych składników wynagrodzenia na 2006 rok. 7924
- 1999** - Nr XXXIII/239/06 Rady Gminy Dąbrówno z dnia 23 czerwca 2006 r. w sprawie uchwalenia miejscowego planu zagospodarowania przestrzennego gminy Dąbrówno w obrębach geodezyjnych Brzeźno Mazurskie i Leszcz. 7928
- 2000** - Nr XXXII/181/06 Rady Gminy Janowo z dnia 27 czerwca 2006 r. w sprawie zmiany statutu Gminnego Ośrodka Kultury Sportu i Rekreacji w Janowie. 7932
- 2001** - Nr XXXII/184/06 Rady Gminy Janowo z dnia 27 czerwca 2006 r. w sprawie uchwalenia miejscowego planu zagospodarowania przestrzennego gminy Janowo w obrębie geodezyjnym Zawady. 7935
- 2002** - Nr 258/XVIII/06 Rady Powiatu w Szczytnie z dnia 28 czerwca 2006 r. w sprawie trybu udzielania i rozliczania dotacji dla szkół niepublicznych o uprawnieniach szkół publicznych, dla których Powiat Szczywieński jest organem dotującym. 7939
- 2003** - Nr XXXV/270/06 Rady Powiatu Braniewskiego z dnia 29 czerwca 2006 r. w sprawie szczegółowych zasad i trybu udzielania ulg w postaci umorzenia, odroczenia terminu spłaty lub rozkładania na raty spłaty należności pieniężnych przypadających Powiatowi Braniewskiemu oraz jednostkom organizacyjnym Powiatu Braniewskiego do których nie stosuje się przepisów ustawy - Ordynacja podatkowa oraz wskazania organów do tego uprawnionych. 7942
- 2004** - Nr XXXIX/251/06 Rady Gminy w Bartoszycach z dnia 30 czerwca 2006 r. w sprawie szczegółowych zasad i trybu umarzania należności pieniężnych przypadających Gminie Bartoszyce lub jej jednostkom organizacyjnym do których nie stosuje się przepisów ustawy - Ordynacja podatkowa - udzielania innych ulg oraz wskazanie organów i osób do tego uprawnionych. 7943
- 2005** - Nr XXXIX/252/06 Rady Gminy Bartoszyce z dnia 30 czerwca 2006 r. w sprawie wprowadzenia zmian do uchwały Nr XI/68/03 Rady Gminy w Bartoszycach z dnia 19 listopada 2003 r. w sprawie utworzenia Gminnego Ośrodka Kultury w Bartoszycach oraz nadania mu statutu. 7945
- 2006** - Nr 29/IV/06 Rady Gminy Braniewo z dnia 5 lipca 2006 r. w sprawie ustalenia zasad usytuowania na terenie Gminy Braniewo miejsc sprzedaży i podawania napojów alkoholowych. 7946
- 2007** - Nr LXIII/479/06 Rady Miejskiej w Dobrym Mieście z dnia 26 lipca 2006 r. w sprawie zmian granic obwodów głosowania w Gminie Dobre Miasto. 7947
- 2008** - Nr LXIII/480/06 Rady Miejskiej w Dobrym Mieście z dnia 26 lipca 2006 r. w sprawie zmian podziału Gminy Dobre Miasto na okręgi wyborcze, ustalenia ich granic i numerów oraz ustalenia liczby radnych wybieranych w każdym okręgu. 7948
- 2009** - Nr XLIV/279/06 Rady Miejskiej w Gołdapi z dnia 26 lipca 2006 r. w sprawie ustalania wysokości i sposobu poboru opłaty targowej. 7949

- 2010** - Nr XL/230/06 Rady Gminy Lubawa z dnia 3 sierpnia 2006 r. w sprawie Statutu Ośrodka Pomocy Społecznej Gminy Lubawa. 7949

POROZUMIENIE:

- 2011** - zawarte w dniu 3 sierpnia 2006 r. pomiędzy Powiatem Ostródzkim a Gminą Grunwald w sprawie wspólnego działania przy budowie chodnika 7951

INFORMACJA:

- 2012** - Warmińsko-Mazurskiego Wojewódzkiego Konserwatora Zabytków z dnia 16 sierpnia 2006 r. w sprawie wykazu obiektów architektury i budownictwa wpisanych do rejestru zabytków województwa warmińsko-mazurskiego w roku 2005 7952

OBWIESZCZENIE:

- 2013** - Wojewody Warmińsko-Mazurskiego z dnia 30 sierpnia 2006 r. w sprawie ogłoszenia zmiany Statutu Związku Międzygminnego „Gospodarka Komunalna” z siedzibą w Etku. 7953

1997

UCHWAŁA Nr XXVIII/191/06

Rady Gminy Wydminy

z dnia 29 maja 2006 r.

w sprawie uchwalenia miejscowego planu zagospodarowania przestrzennego terenu turystyczno-wypoczynkowego w obrębie geodezyjnym Orłowo (w sąsiedztwie wsi Łękuk) obejmującego działki o numerach ewidencyjnych: 9/47; 9/13; część działki Nr 7/9.

Na podstawie art. 18 ust. 2 pkt 5 ustawy z dnia 8 marca 1990 r. o samorządzie gminnym (Dz. U. z 2001 r. Nr 142, poz. 1591 z 2002 r., Nr 23, poz. 220, Nr 62, poz. 558, Nr 113, poz. 984, Nr 153, poz. 1271 i Nr 214, poz. 1806 z 2003 r., Nr 80, poz. 717, Nr 162, poz. 1568, z 2004 r. Nr 102, poz. 1055, Nr 116, poz. 1203, Nr 167, poz. 1759, z 2005 r. Nr 172, poz. 1441 i Nr 175, poz. 1457) oraz art. 4 ust. 1 art. 15 i art. 20 ust. 1 ustawy z dnia 27 marca 2003 r. o planowaniu i zagospodarowaniu przestrzennym (Dz. U. Nr 80, poz. 717, z 2004 r., Nr 6, poz. 41, Nr 142, poz. 1492, z 2005 r. Nr 113, poz. 954, Nr 130, poz. 1087) Rada Gminy Wydminy uchwala, co następuje:

§ 1. 1. Uchwala się miejscowy plan zagospodarowania przestrzennego Gminy Wydminy, w obrębie geodezyjnym Orłowo (w sąsiedztwie wsi Łękuk), w granicach określonych uchwałą Nr XV/112/04 Rady Gminy Wydminy z dnia 30 czerwca 2004 r., w sprawie przystąpienia do sporządzenia miejscowego planu zagospodarowania przestrzennego gminy Wydminy dotyczącego części obrębu Orłowo (w sąsiedztwie wsi Łękuk), obejmującego działki o numerach geodezyjnych 9/47; 9/13; część działki Nr 7/9.

2. Integralną częścią uchwały jest:

a) Rysunek planu w skali 1:1 000, stanowiący załącznik Nr 1 do uchwały,

b) Rozstrzygnięcia wymagane przepisami art. 20 ust. 1 ustawy o planowaniu i zagospodarowaniu przestrzennym stanowiące załącznik Nr 2 do uchwały.

3. Celem regulacji zawartych w ustaleniach planu jest:

1) zmiana przeznaczenia terenu rolniczego na cele związane z zaspokojeniem potrzeb związanych z turystyką i wypoczynkiem, na potrzeby zabudowy usługowej, rekreacji i sportu, mieszkaniowej, biurowej, edukacyjnej, zieleni parkowej,

2) ustalenie zasad zagospodarowania terenu.

§ 2. 1. Przedmiotem ustaleń planu są:

1) teren byłego ośrodka produkcyjnego PGR Łękuk, adaptowanego na cele usług turystycznych, oznaczony symbolem 1UT,

2) teren projektowanych usług turystycznych, oznaczony symbolem 2UT,

3) tereny planowanych parkingów, oznaczone symbolami 1KDp, 2KDp,

- 4) tereny planowanych plaż ogólnie dostępnych, oznaczone symbolami 1US, 2US,
- 5) teren projektowanych urządzeń sportowo-rekreacyjnych i zieleni naturalnej, oznaczony symbolem 1US/ZN,
- 6) teren istniejącej zieleni parkowej, obejmujący ślady po zrujnowanym dworze, oznaczony symbolem 1 ZP,
- 7) teren istniejącego lasu, oznaczony symbolem 1ZL,
- 8) teren istniejącej zieleni ze ścieżką spacerową, w pasie przybrzeżnym jeziora Łękuk, oznaczony symbolem 2ZP,
- 9) teren istniejącego oczka wodnego, oznaczony symbolem 1WS,
- 10) teren jeziora Łękuk z projektowanymi urządzeniami wodnymi i kąpieliskami, oznaczony symbolem 2WS,
- 12) teren zieleni naturalnej, oznaczony symbolem ZN,
- 13) tereny planowanej zabudowy rekreacji indywidualnej (zamiennie mieszkaniowej jednorodzinnej), oznaczone symbolami 1US/MN, 2US/MN, 3US/MN, 4US/MN, 5US/MN,
- 14) teren drogi publicznej gminnej, oznaczony symbolem KD,
- 15) tereny dróg wewnętrznych, oznaczone symbolami 1KDW, 2KDW, 3KDW,
- 16) teren wydzielonych ciągów pieszych, oznaczonych symbolami 1KX, 2KX, 3KX, 4KX,
- 17) teren upraw polowych, oznaczony symbolem R,
- 18) teren planowanej oczyszczalni ścieków, oznaczony symbolem K,
- 19) rezerwa terenów pod urządzenia energetyczne, oznaczone symbolem E.

2. Zastosowane na rysunku planu oznaczenia graficzne są obowiązującymi ustaleniami planu:

- 1) granice terenu objętego planem,
- 2) linie rozgraniczające tereny o różnym sposobie użytkowania,
- 3) nieprzekraczalne i obowiązujące linie zabudowy, kierunek kalenic głównych brył budynków.

3. Ilekroć w dalszych przepisach niniejszej uchwały jest mowa o:

- 1) linii rozgraniczającej - należy przez to rozumieć linię rozgraniczającą tereny o różnych funkcjach bądź różnych zasadach zagospodarowania,
- 2) nieprzekraczalnej linii zabudowy - należy przez to rozumieć linię, której nie może przekroczyć żadna ściana budynku,

3) obowiązującej linii zabudowy - należy przez to rozumieć linię na której trzeba sytuować frontową elewację budynku.

§ 3. Ustalenia dotyczące zasad ochrony i kształtowania ładu przestrzennego

- 1) przestrzeganie obowiązujących przepisów prawa odnośnie zachowania ładu przestrzennego, architektonicznego, ochrony wartości przyrodniczych,
- 2) wszelkie działania projektowe i realizacyjne zabezpieczające racjonalność i ład przestrzenny należy prowadzić zgodnie z ustaleniami planu zawartymi w § 8 niniejszej uchwały, obowiązującymi normami i przepisami oraz zasadami sztuki budowlanej,
- 3) forma budynków winna być kształtowana w nawiązaniu do architektury regionalnej, przy zachowaniu tradycyjnych materiałów wykończeniowych (drewno, kamień, cegła, dachówka, tynk) i przestrzeganiu usytuowania kierunku kalenic budynków,
- 4) wprowadzenie zieleni rodzimej wokół nowo powstałych obiektów.

§ 4. Zasady ochrony środowiska, przyrody i krajobrazu kulturowego

1. Dla terenu objętego planem obowiązują ustalenia dotyczące obszarów chronionego krajobrazu, wynikające z Rozporządzenia Wojewody Warmińsko-Mazurskiego Nr 21 z dnia 14 kwietnia 2003 r. w sprawie wprowadzenia obszarów chronionego krajobrazu na terenie województwa warmińsko-mazurskiego (Dz. Urz. Wojew. Warm. Mazurskiego Nr 52, poz. 725). Jezioro Łękuk położone jest w obszarze specjalnej ochrony Natura 2000 „Puszcza Borecka” (kod obszaru: PLB 280006), powołanym na mocy rozporządzenia Ministra Środowiska z dnia 21 lipca 2004 r. w sprawie obszarów specjalnej ochrony ptaków Natura 2000 (Dz. U. Nr 229, poz. 2313).

2. Podstawą ustaleń miejscowego planu zagospodarowania przestrzennego jest zasada zrównoważonego rozwoju, przez którą rozumie się taki rozwój społeczno-gospodarczy, w którym następuje proces integrowania działań politycznych, gospodarczych i społecznych z zachowaniem równowagi przyrodniczej oraz trwałości podstawowych procesów przyrodniczych, w celu zagwarantowania możliwości zaspokojenia podstawowych potrzeb poszczególnych społeczności lub obywateli zarówno współczesnego pokolenia, jak i przyszłych pokoleń.

3. Zasadę zrównoważonego rozwoju należy realizować poprzez następujące działania:

- 1) zakazuje się realizacji przedsięwzięć mogących znacząco oddziaływać na środowisko w rozumieniu przepisów o ochronie środowiska,
- 2) zabrania się realizacji obiektów uciążliwych, mogących powodować stałe lub okresowe uciążliwości spowodowane wytwarzaniem hałasu i zanieczyszczeniem powietrza, gleby, wód gruntowych i powierzchniowych,

- 3) zakazuje się działalności gospodarczej wpływającej szkodliwie na środowisko przyrodnicze,
- 4) zakazuje się stosowania technologii niebezpiecznych dla środowiska,
- 5) zaopatrzenie w ciepło projektowanych obiektów ze źródeł na paliwo ekologiczne (nośniki przyjazne środowisku takie jak: energia elektryczna, gaz płynny, olej opałowy, pompa ciepła itp.) z zakazem wyposażania w niskosprawne i zanieczyszczające środowisko kotłownie,
- 6) ustala się dla całego obszaru objętego planem dopuszczalny poziom hałasu określony dla terenów przeznaczonych na cele rekreacyjno-wypoczynkowe poza miastem, organizowanie imprez z wykorzystaniem sprzętu nagłaśniającego wymaga odpowiednich uzgodnień, stosownie do Uchwał Rady Powiatu,
- 7) nakazuje się realizowanie gospodarki ściekowej w sposób kompleksowy z odprowadzeniem ścieków do oczyszczalni ścieków,
- 8) gospodarkę odpadami realizować w oparciu o ustawę z dnia 27 kwietnia 2001 r. o odpadach (Dz. U. Nr 62, poz. 628 z późn. zm.),
- 9) sposób zagospodarowania terenu przyległego do wody winien uwzględniać nakazy wynikające z ustawy z dnia 18 lipca 2001 r. - Prawo wodne (Dz. U. Nr 115, poz. 1228 z późn. zm.) i uchwał Starostwa Powiatowego w Giżycku,
- 10) ustala się zachowanie istniejącej zieleni naturalnej i wzbogacenie jej nowymi nasadzeniami drzew i krzewów rodzimych gatunków dostosowanych do warunków florystycznych terenu.

§ 5. Ustalenia dotyczące zasad ochrony krajobrazu kulturowego, dziedzictwa kulturowego i zabytkowego

- Przy projektowaniu nawiązywać do tradycyjnej (historycznej) zabudowy regionalnej (gabaryty, forma). W elewacjach należy stosować materiały naturalne, tradycyjne - dachówka ceramiczna (naturalna czerwona), cegła, kamień, tynki o wyglądzie tradycyjnych tynków, drewno.

§ 6. Wymagania wynikające z potrzeb kształtowania przestrzeni publicznych

Teren planowanej drogi gminnej oznaczony symbolem KD, tereny dróg wewnętrznych, oznaczone symbolem 1KDW, 2KDW, 3KDW, teren plaży w konturze o symbolu 1US i 2US, tereny ciągów pieszych - ścieżek oznaczonych symbolem KX oraz tereny ścieżek spacerowych na terenie 1ZP, 2ZP - wzdłuż brzegu jeziora Łękuk, planowane pomosty i inne urządzenia wodne, winny zaspokajać potrzeby przestrzeni publicznych - w zakresie edukacji ekologicznej, rekreacji i wypoczynku.

§ 7. Granice i sposoby zagospodarowania terenów lub obiektów podlegających ochronie, ustalonych na podstawie odrębnych przepisów,

1. Cały obszar objęty opracowaniem położony jest w Obszarze Chronionego Krajobrazu Puszczy Boreckiej, dla którego obowiązują ustalenia zawarte w Rozporządzeniu Nr 21 Wojewody Warmińsko-Mazurskiego z dnia 14 kwietnia 2003 r. w sprawie wprowadzenia obszarów chronionego krajobrazu na terenie województwa warmińsko-mazurskiego (Dz. Urz. Woj. Warm. Mazurskiego Nr 52, poz. 725).

2. Jezioro Łękuk położone jest w obszarze specjalnej ochrony Natura 2000 „Puszcza Borecka” (kod obszaru: PLB 280006), powołanym na mocy rozporządzenia Ministra Środowiska z dnia 21 lipca 2004 r. w sprawie obszarów specjalnej ochrony ptaków Natura 2000 (Dz. U. Nr 229, poz. 2313).

3. Teren objęty opracowaniem, stanowiący teren użytków rolnych byłego PGR Łękuk Mały jest zmeliorowany, w związku z czym zmiana przeznaczenia gruntów wymaga projektu przebudowy istniejących urządzeń melioracyjnych i uzgodnień przed dokonaniem projektu podziału terenu na działki budowlane.

4. Plany realizacyjne oraz projekty techniczno-technologiczne budowy i adaptacji obiektów nadzorowanych przez Inspekcję Sanitarną należy uzgadniać z Powiatową Stacją Sanitarno-Epidemiologiczną.

§ 8. Ustalenia dotyczące przeznaczenia terenów wydzielonych liniami rozgraniczającymi oraz parametrów i wskaźników kształtowania zabudowy (tabela: 1 - symbol w planie, 2 - przeznaczenie terenu, 3 - parametry i wskaźniki kształtowania zabudowy).

1.	2.	3.
1UT	Ustala się teren obiektów byłego ośrodka produkcyjnego Łękuk Mały, adaptowany na cele usług turystycznych w formie ośrodka konferencyjno-wypoczynkowego, hotelu.	Dla terenu o symbolu 1UT, ustala się: 1) adaptację istniejących budynków z możliwością ich wymiany i rozbudowy na cele usług turystycznych, przeznaczonych do zamieszkania zbiorowego oraz użyteczności publicznej dla gastronomii, turystyki, rekreacji i sportu, z możliwością wprowadzenia funkcji uzupełniających: biurowej, administracyjnej, edukacyjnej i mieszkaniowej. 2) teren adaptowanych budynków w konturze urbanistycznym 1UT, winien być powiązany z terenami o symbolu 1Kdp, 1US, 1ZP i tworzyć funkcjonalną całość, 3) ustala się następujące warunki kształtowania zabudowy i zagospodarowania terenu: a) budynki do trzech kondygnacji nadziemnych, w tym co najmniej jedna kondygnacja ukryta w dachu, dachy dwuspadowe o kacie nachylenia 45° z tolerancją 5°, pokrytymi dachówką ceramiczną w kolorze ceglastym. b) ogrodzenie ośrodka - ażurowe, zakazuje się ogrodzeń pełnych i betonowych z wyjątkiem od strony zapleczy gospodarczych gdzie dopuszcza się pełne - murowane z cegły, otynkowane w jasnych pastelowych kolorach lub z lokalnego kamienia polnego. c) zaleca się wykorzystanie istniejących zjazdów z drogi publicznej, stanowiących dostęp do planowanego ośrodka, d) miejsca parkingowe należy w zasadzie zabezpieczyć w konturze o symbolu 1Kdp z możliwością rezerwy terenu na czasowy parking utwardzony w sąsiedztwie istniejących zjazdów z drogi publicznej, oznaczonych graficznie na rysunku planu, e) ponadto wskazuje się na potrzebę urządzenia kilku miejsc parkingowych na terenie 1UT dla osób niepełnosprawnych, f) ustala się możliwość wprowadzenia elementów małej architektury ogrodowej, 4) nieprzekraczalne linie zabudowy dla nowych budynków min. 15 m od linii rozgraniczającej drogę.
1Kdp	Ustala się teren planowanych miejsc postojowych dla samochodów i teren stanowiący jednocześnie zaplecze adaptowanych budynków	Dla terenu planowanego parkingu, oznaczonego symbolem 1Kdp, ustala się: 1) planowany parking winien w zasadzie zaspokoić miejsca postojowe dla ośrodka wypoczynkowego, hotelu i gastronomii w konturze o symbolu 1UT, 2) przyjmując się współczynnik 25 samochodów osobowych (100 łózek i 1autokar) 100 łózek 3) na terenie planowanego parkingu ustala się możliwość budowy portierni o powierzchni zabudowy do 25m ² i wysokości nie przekraczającej 5 m. 4) ustala się możliwość wprowadzenia miejsc parkingowych, na potrzeby usług w konturze 1UT, na teren upraw polowych w konturze o symbolu R.
1US	Ustala się teren rekreacji i sportu powiązany bezpośrednio z brzegiem jeziora Łękuk	Dla planowanego terenu rekreacji i sportu, oznaczonego symbolem 1US, ustala się: 1) w wyznaczonym obszarze planuje się place zabaw dla dzieci, boisko do siatkówki plażowej, zadaszone ognisko, grill, ścieżki spacerowe, tarasy widokowe, obiekty małej architektury oraz dopuszcza się realizację hangaru na sprzęt pływający i sprzęt rekreacyjny 2) planowany hangar - 1 kondygnacyjny z dachem dwuspadowym.
1ZP	Ustala się teren stanowiący pozostałości parku powiązane go z terenem dawnego dworu	Dla terenu istniejącej zieleni parkowej, oznaczonej symbolem 1ZP ustala się: 1) rewaloryzację parku 2) możliwość odbudowy dworu na cele mieszkaniowe, administracyjno-biurowe lub hotelowe, a do czasu jego odbudowy - wykorzystanie tymczasowe na cele rekreacji i zabaw plenerowych 3) w sąsiedztwie drogi publicznej ustala się możliwość lokalizacji boisk do gier małych, tenisa, siatkówki oraz kilku miejsc parkingowych 4) teren skarpy ogranicza się z masowej penetracji poprzez zaplanowanie ciągów spacerowych i urządzonych zejść, 5) nad brzegiem jeziora ustala się możliwość realizacji terenowego mini amfiteatru z planowaną sceną plenerową w formie pomostu, a także tradycyjnej „bani” na pomoście, wymagające pozwoleń wodnoprawnego i zgody właściciela i zarządcy jeziora.
2UT	Ustala się teren planowanych usług turystycznych	Dla terenu o symbolu 2UT ustala się: 1) w zakresie przeznaczenia podstawowego realizację usług turystyczno-sportowych - hotelu, ośrodka wypoczynkowego lub w formie maksymalnie trzech obiektów pensjonatowych, 2) w zakresie uzupełniającym, dopuszcza się wprowadzenie funkcji mieszkaniowych i elementów małej architektury ogrodowej, 3) parametry i wskaźniki kształtowania zabudowy: a) planowane budynki maksymalnie do 2 kondygnacji nadziemnych, w tym jedna kondygnacja ukryta w dachu, dachy dwuspadowe o kacie nachylenia połaci dachowych 40 - 45°, pokryte dachówką w kolorze ceglastym b) w wykończeniu budynków zastosowanie tradycyjnych materiałów c) ustala się nieprzekraczalne linie zabudowy od strony jeziora wg rysunku planu i min. 20 m od zewnętrznej krawędzi drogi gminnej. d) ogrodzenia maksymalnie do 1,5 m wysokości, ażurowe, ukryte w zieleni 4) zasady zagospodarowania terenu: a) maksymalny wskaźnik zabudowy powierzchni terenu - do 30%, minimum 60% terenu winno pozostać biologicznie czynna.
1US /ZN	Ustala się teren planowanych urządzeń sportowych z zielenią towarzyszącą	Dla terenu o symbolu 1US/ZN ustala się: 1) przeznaczenie podstawowe - pod zieleń, stanowiącą strefę ochronną jeziora Łękuk z możliwością wprowadzenia placów zabaw, boisk do gier 2) na terenie o symbolu 1US/ZN wprowadza się zakaz wznoszenia obiektów kubaturowych,
2Kdp	Ustala się teren planowanych miejsc postojowych dla samochodów	Dla terenu o symbolu 2Kdp ustala się: 1) planowane miejsca postojowe dla osób korzystających z plaży i kąpieliska ogólnie dostępnych w konturze 2US, 2) zamiennie teren ten przeznacza się do powiększenia usług turystycznych w konturze o symbolu 2UT lub zalesienie, 3) dla terenu o symbolu 2Kdp dopuszcza się budowę niewielkiej portierni o powierzchni zabudowy do 25 m ² i wysokości do 5 m.
1ZL	Ustala się teren istniejących i projektowanych zadrzewień	Dla terenu o symbolu 1ZL ustala się: 1) ochronę istniejącej zieleni leśnej, 2) nowe zadrzewienia dostosować do warunków gruntowo-wodnych. 3) ustala się zakaz zabudowy
2ZP	Ustala się teren istniejącej zieleni przybrzeżnej	Dla terenu o symbolu 2ZP, ustala się: 1) ochronę istniejącej zieleni, 2) utrzymanie istniejącego ciągu pieszego jako alejki spacerowej wyłożonej naturalną nawierzchnią kamienno-żwirową, w miejscach o szczególnych walorach widokowych postuluje się usytuowanie ławek. 3) teren skarpy wyłącza się z masowej penetracji poprzez zaplanowanie urządzonych wejść 4) zaleca się wprowadzenie krzewów, zieleni żywopłotowej na wzniesieniu skarp. 5) dopuszcza się lokalizację elementów małej architektury ogrodowej (np. mostki), postuluje się wprowadzenie oświetlenia 6) dopuszcza się ustawienie ławek wzdłuż alejki spacerowej 7) zachowanie gładzi narzutowego, jako użytku ekologicznego, 8) dopuszcza się realizację wiatrochronu o powierzchni zabudowy do 100m ² w sąsiedztwie planowanej plaży o symbolu 2US, na terenie wskazanym na załączniku graficznym.
1WS	Ustala się teren oczka wodnego	Dla terenu o symbolu 1WS ustala się zachowanie oczka wodnego
2US	Ustala się teren plaży i urządzeń sportowych, ogólnie dostępnych	Dla terenu o symbolu 2US ustala się zakaz wznoszenia obiektów kubaturowych. Postuluje się elementy małej architektury ogrodowej i urządzenia do gier i zabaw dla dzieci.
ZN	Ustala się teren zieleni niskiej, naturalnej	Dla terenu o symbolu ZN ustala się zieleń niską, 1) zakaz wznoszenia obiektów kubaturowych. 2) ustala się możliwość włączenia terenu do sąsiednich działek zabudowy rekreacyjnej. 3) adaptuje się urządzenie melioracyjne i istniejący wodociąg z możliwością ich przebudowy, bądź likwidacji za zgodą Zarządcy w/w urządzeń.

1US/ MN 2US/ MN 3US/ MN 4US/ MN 5US/ MN	Ustala się tereny planowanej zabudowy rekreacji indywidualnej	Ustala się realizację zabudowy rekreacji indywidualnej całorocznej lub sezonowej. Dopuszcza się funkcję mieszkalną w przypadku chęci zamieszkania. 1. Ustala się następujące warunki zagospodarowania terenu: a) obsługa komunikacyjna przewidziana jest z planowanych dróg wewnętrznych, oznaczonych symbolami 1KDW, 2KDW, 3KDW. b) potrzeby związane z parkowaniem samochodów należy realizować w wyznaczonych konturach zabudowy rekreacji indywidualnej, na działkach budowlanych, przyjmując min. 2 stanowiska postojowe na działce (jedno stanowisko może zabezpieczać garaż). c) powierzchnia wydzielona pod działkę budowlaną - minimum 1000 m ² , szerokość frontu działki - minimum 25 m, d) na każdej z działek budowlanych: - zakazuje się wznoszenia wolno stojących budynków gospodarczych, garażowych. W/w funkcję należy łączyć z podstawową bryłą budynku rekreacji indywidualnej. - wielkość powierzchni zabudowy budynkami w stosunku do powierzchni działki powinna wynosić do 15% i nie więcej niż 180m ² - minimalny udział powierzchni biologicznie czynnej w stosunku do powierzchni działek powinien wynosić 70% - zieleń wysoka winna zajmować minimum 10% powierzchni biologicznie czynnej, e) linie zabudowy, zasady podziału na działki budowlane i zasady zagospodarowania terenów, wskazano na rysunku planu. 2. Ustala się następujące warunki kształtowania zabudowy: 1) ustala się wprowadzenie ujednoliconej formy architektury budynków z zachowaniem poniższych ustaleń: a) forma zabudowy - wolnostojąca, b) planowane budynki - parterowe z dachami dwuspadowymi, o kącie nachylenia 45° z tolerancją 5°, pokrytymi dachówką lub materiałami dachówko podobnymi w kolorze ceglasm, długość elewacji frontowych do 12 m, obowiązujący kierunek kalenic projektowanych budynków wskazano na rysunku graficznym, c) posadowienie posadzek parterów budynków do 30 cm w najwyższym punkcie terenu na obwodzie planowanego budynku d) zastosowanie tradycyjnych materiałów wykończeniowych: tynk w jasnych pastelowych kolorach, drewno, kamień, cegła, dachówka ceramiczna e) zakazuje się powstawania tymczasowych obiektów budowlanych f) dopuszcza się realizację obiektów małej architektury, która winna spełniać następujące wymagania: - stosowanie naturalnych materiałów budowlanych, takich jak: drewno, kamień, gont, - stosowanie zwirowych, gruntowych, trawiastych nawierzchni alejek i placówek - powierzchnia zabudowy ewentualnych deszczochronów nie może przekroczyć 10 m ² , - stosowanie naturalnej kolorystyki w gamie brązów i zieleni. g) ustala się zakaz ogrodzeń pełnych i betonowych, zaleca się ogrodzenia ażurowe o wysokości do 1,5 m; ukryte w zieleni.
2WS	Ustala się teren wód jeziora Łęku	Planowane pomosty i inne urządzenia wodne, służące do celów edukacyjnych, rekreacji, uprawiania wędkarstwa i cumowania niewielkich jednostek pływających, jak łódzie, kajaki, jachty, w miejscach wskazanych na rysunku planu nie są ściśle określone, uściślenie ich lokalizacji nastąpi na etapie pozwolenia wodnoprawnego, zgody użytkowników i właścicieli wód. Jezioro Łęku leży w granicach Obszaru Specjalnej Ochrony Ptaków Natura 2000 oraz objęte jest strefą ciszy, w związku z czym obowiązują zakazy wynikające z rozporządzenia Ministra Środowiska i uchwał Rady Powiatu.
KD	Ustala się teren drogi publicznej	Dla terenu o symbolu KD ustala się: Adaptuje się teren drogi gminnej w wyznaczonych liniach rozgraniczających. Nieprzekraczalne linie zabudowy - minimum 15 m od linii rozgraniczającej drogę.
1KDW 2KDW 3KDW	Ustala się tereny dróg wewnętrznych dojazdowych	Dla dróg wewnętrznych ustala się minimalną szerokość w liniach rozgraniczających - 9 m, nieprzekraczalne linie zabudowy - min. 6 m od linii rozgraniczającej drogę, zgodnie z rysunkiem planu.
1 ÷4KX	Ustala się tereny wydzielonych ciągów pieszych	Ustala się szerokość nie mniejszą niż 3 m.
R	Ustala się teren upraw polowych	Teren istniejących upraw polowych w sąsiedztwie planowanej oczyszczalni ścieków. Na w/w terenie istnieje możliwość realizacji parkingu, będącego uzupełnieniem parkingu w konturze o symbolu 1KDP.
K	Ustala się teren rezerwowany pod planowaną oczyszczalnię ścieków	Planowana orientacyjna lokalizacja oczyszczalni ścieków winna zaspokoić potrzeby w zakresie odbioru i oczyszczenia ścieków planowanej zabudowy w granicach opracowania planu. Planowana oczyszczalnia musi być dostosowana do warunków geologiczno-gruntowych. W dalszej odległości, poza opracowaniem planu, docelowo może powstać oczyszczalnia dla wsi Łęku.
E1, E2, E3	Ustala się teren istniejącej stacji trafo i tereny stanowiące rezerwę pod planowane urządzenia energetyczne	Planowane urządzenia energetyczne wskazane na rysunku planu mogą ulec zmianie na etapie projektu realizacyjnego, według warunków Rejonu Energetycznego w Giżycku.

§ 9. 1. Ustalenia w zakresie infrastruktury technicznej

- 1) każda z działek budowlanych w granicach planu, przeznaczonych pod zabudowę na pobyt ludzi powinna mieć zapewnioną możliwość przyłączenia uzbrojenia działki lub bezpośrednio budynku do zewnętrznych sieci: wodociągowej, kanalizacji sanitarnej, elektroenergetycznej;
- 2) kanalizacja sanitarna - projektowaną siecią kanalizacyjną grawitacyjną i tłoczną, z uwzględnieniem planowanych przepompowni ścieków, z odprowadzeniem ścieków do planowanej oczyszczalni ścieków przystosowanej do warunków geologiczno-gruntowych;
- 3) zaopatrzenie w wodę - włączenia dokonać do istniejącej sieci wodociągowej wB 100 przebiegającej przez teren opracowania, sieć wykonać z rur PE lub PCV, istniejąca sieć na odcinku może ulec likwidacji;
- 4) doprowadzenie energii elektrycznej do poszczególnych obiektów należy realizować na podstawie warunków przyłączenia określonych przez ZEB S.A. Rejon Energetyczny Giżycko. Sieci elektroenergetyczne służące do zasilania planowanych obiektów będą realizowane zgodnie z ustawą z dnia 10 kwietnia 1997 r. „Prawo energetyczne” (Dz. U. Nr 54 z dnia 4 czerwca 1997 r. z późn. zm. oraz aktami wykonawczymi
 - a) przewiduje się że zasilanie w energię elektryczną terenów objętych niniejszym planem odbywać się

będzie z istniejącej stacji transformatorowej Nr 422 „Łęku” i z dwóch projektowanych słupowych stacji transformatorowych zasilanych napowietrzną linią SN 15kV od istniejącej linii Wydminy - Olecko, odgałęzienie Łęku, przebiegającej w pobliżu terenów objętych projektem,

- b) poszczególne działki będą zasilane liniami napowietrznymi lub kablowymi wyprowadzonymi z projektowanych stacji transformatorowych oraz przyłączami napowietrznymi lub kablowymi,
- c) ostateczna ilość stacji transformatorowych i typ linii nN zależeć będzie od zapotrzebowania mocy przez właścicieli poszczególnych obiektów. W związku z powyższym rezerwa terenu na w/w urządzenia może ulec zmianie,
- d) projektowany przebieg linii energetycznych i lokalizację stacji transformatorowych przedstawiono na rysunku planu;
- 5) proponowane trasy infrastruktury technicznej, należy traktować jako orientacyjne, które mogą ulec zmianie na etapie realizacji projektu budowlanego;
- 6) dopuszcza się wprowadzenie innych elementów uzbrojenia terenu w oparciu o obowiązujące przepisy bez konieczności wprowadzenia zmian do planu;

7) ogrzewanie planuje się w oparciu o własne, indywidualne kotłownie na paliwo ekologiczne (nośniki przyjazne środowisku takie jak: energia elektryczna, gaz płynny, olej opałowy, pompa ciepła itp.) oraz wkłady kominkowe opalane drewnem;

8) gromadzenie odpadów stałych w małych kontenerach i wywożenie na gminne wysypisko lub na innych zasadach ustalonych przez władze gminy;

9) W zakresie urządzeń melioracyjnych - w związku ze zmianą przeznaczenia gruntów rolnych na cele inwestycyjne, przed dokonaniem podziału na działki budowlane - należy opracować projekt przebudowy urządzeń melioracyjnych i uzgodnić z Zarządem Melioracji i Urzędzeń Wodnych w Olsztynie, Rejonowy Oddział w Giżycku.

§ 10. Uchwała się stawkę procentową, służącą naliczeniu jednorazowej opłaty, o której mowa w art. 36 ust. 4 ustawy o planowaniu i zagospodarowaniu przestrzennym w wysokości:

Lp.	Symbol w planie	Przeznaczenie terenu	Stawka %
1.	1UT	Adaptowana zabudowa byłego ośrodka produkcyjnego PGR Łękuk na cele usług turystycznych	15%
2.	2UT	Projektowana zabudowa usługowa turystyczna	15%
3.	1US/MN, 2US/MN, 3US/MN, 4US/MN, 5US/MN	Projektowana zabudowa rekreacji indywidualnej	15%
4.	1US, 2US, 3US/ZN	Projektowane plaże, urządzenia rekreacyjne i zieleni	5%
5.	1ZP, 2ZP	Istniejąca i projektowana zieleni parkowa	5%
6.	1ZL, 1WS	Istniejąca zieleni leśna, oczko wodne	5%
7.	ZN	Istniejąca zieleni niska	5%
8.	1KDp, 2KDp	Projektowane miejsca postojowe dla samochodów	5%
9.	1KDW, 2KDW, 3KDW, KD	Tereny komunikacyjne	5%
10.	R	Uprawy polowe	0%
11.	K, E	Oczyszczalnia ścieków, stacje trafo	0%

§ 11. Wykonanie niniejszej uchwały powierza się Wójtowi Gminy Wydminy.

§ 12. Uchwała wchodzi w życie po upływie 30 dni od daty ogłoszenia w Dzienniku Urzędowym Województwa Warmińsko-Mazurskiego.

Przewodniczący Rady
Leszek Cedrowski

Załącznik Nr 2
do uchwały Nr XXVIII/191/06
Rady Gminy Wydminy
z dnia 29 maja 2006 r.

ROZSTRZYgniĘCIA WYMAGANE PRZEPISAMI ART. 20 UST. 1 USTAWY O PLANOWANIU I ZAGOSPODAROWANIU PRZESTRZENNYM

Dotyczy: Miejscowego planu zagospodarowania przestrzennego terenu turystyczno-wypoczynkowego - gmina Wydminy, obręb geodezyjny Orłowo (sąsiedztwo wsi Łękuk).

1. STWIERDZENIE ZGODNOŚCI STUDIUM

Stosownie do art. 20 ust. 1 ustawy o planowaniu i zagospodarowaniu przestrzennym z 27 marca 2003 r., stwierdza się zgodność przyjętych ustaleń w w/w miejscowym planie zagospodarowania przestrzennego z ustaleniami Studium uwarunkowań i kierunków zagospodarowania przestrzennego Gminy Wydminy, uchwalonymi uchwałą Nr IX/77/99 z 22 grudnia 1999 r.

2. ROZSTRZYgniĘCIE O SPOSOBIE ROZPATRZENIA UWAG DO PROJEKTU PLANU

Zgodnie z art. 17 pkt 11 ustawy z dnia 27 marca 2003 r. o planowaniu i zagospodarowaniu przestrzennym (Dz. U. Nr 80, poz. 717, z 2004 r., Nr 6, poz. 41, Nr 142, poz. 1492, z 2005 r. Nr 113, poz. 945, Nr 130, poz. 1087) termin wnoszenia uwag do w/w projektu planu wyznaczony był do dnia 3 listopada 2005 r.

W wyznaczonym terminie wpłynęła żadna uwaga.

3. ROZSTRZYgniĘCIE W SPRAWIE SPOSOBU REALIZACJI INWESTYCJI Z ZAKRESU INFRASTRUKTURY TECHNICZNEJ, KTÓRE NALEŻĄ DO ZADAŃ WŁASNYCH GMINY, ORAZ ZASADACH ICH FINANSOWANIA, ZGODNIE Z PRZEPISAMI O FINANSACH PUBLICZNYCH

Zgodnie z art. 20 ust. 1 ustawy z dnia 27 marca 2003 r. o planowaniu i zagospodarowaniu przestrzennym (Dz. U. Nr 80, poz. 717, z 2004 r., Nr 6, poz. 41, Nr 142, poz. 1492, z 2005 r. Nr 113, poz. 954, Nr 130, poz. 1087) rozstrzyga się o sposobie realizacji inwestycji z zakresu infrastruktury technicznej, które należą do zadań własnych gminy ujętych w w/w miejscowym planie w sposób następujący:

- w granicach opracowania planu wyodrębnią się tereny należące do zadań własnych gminy, oznaczone na rysunku planu symbolami:
1KD - istniejąca droga gminna.

1998

UCHWAŁA Nr LII/247/06

Rady Gminy Prostki

z dnia 13 czerwca 2006 r.

w sprawie zmiany uchwały Nr XLIX/234/06 Rady Gminy Prostki z dnia 30 marca 2006 roku w sprawie Regulaminu przyznawania nauczycielom dodatków: za wysługę lat, motywacyjnego, funkcyjnego, za warunki pracy oraz niektórych innych składników wynagrodzenia na 2006 rok.

Na podstawie art. 30 ust. 6 i ust. 6a oraz art. 91 d pkt 1 ustawy z dnia 26 stycznia 1982 roku Karta Nauczyciela (Dz. U. z 2003 r. Nr 118, poz. 1112, Nr 137, poz. 1304, Nr 203, poz. 1966, Nr 213, poz. 2081, z 2004 r. Nr 96, poz. 959, Nr 179, poz. 1845, z 2005 r. Nr 10, poz. 71, Nr 167, poz. 1397, Nr 179, poz. 1487, Nr 181, poz. 1526) i art. 42 ustawy z dnia 8 marca 1990 roku o samorządzie gminnym (j. t. Dz. U. z 2001 r. Nr 142, poz. 1591, zm. z 2002 r. Nr 23, poz. 220, Nr 62, poz. 558, Nr 113, poz. 984, Nr 214, poz. 1806 z 2003 r. Nr 80, poz. 717, Nr 162, poz. 1568 z 2004 r. Nr 102, poz. 1055, Nr 116, poz. 1203, z 2005 r. Nr 172, poz. 1441, Nr 175, poz. 1457, z 2006 r. Nr 17, poz. 128) oraz rozporządzenia Ministra Edukacji Narodowej i nauki z dnia 6 marca 2006 roku w sprawie wysokości minimalnych stawek wynagrodzenia zasadniczego nauczycieli, ogólnych warunków przyznawania dodatków do

wynagrodzenia zasadniczego oraz wynagrodzenia za pracę w dniu wolnym od pracy (Dz. U. Nr 43, poz. 293) Rada Gminy Prostki uchwała, co następuje:

§ 1. W uchwale Nr XLIX/234/06 Rady Gminy Prostki z dnia 30 marca 2006 roku w sprawie Regulaminu przyznawania nauczycielom dodatków: za wysługę lat, motywacyjnego, funkcyjnego, za warunki pracy oraz niektórych innych składników wynagrodzenia na 2006 rok (Dz. Urz. Woj. Warm. Maz. Nr 60, poz. 1129) wprowadza się następujące zmiany:

1)w § 1 po słowie załącznik dodaje się wyraz „Nr 1”, po słowie uchwały dodaje się wyrazy „oraz Regulamin przyznawania nagród nauczycielom stanowiący załącznik Nr 2 do uchwały”,

- 2) w oznaczeniu załącznika do uchwały po słowie załącznik dodaje się wyraz „Nr 1”,
- 3) dodaje się załącznik Nr 2, którego treść stanowi załącznik do niniejszej uchwały.

§ 2. Wykonanie uchwały powierza się Wójtowi Gminy Prostki.

§ 3. Traci moc uchwała Nr XV/66/03 z dnia 30 września 2003 roku Rady Gminy Prostki w sprawie

ustalenia regulaminu przyznawania nagród Wójta Gminy ze specjalnego funduszu nagród dla nauczycieli.

§ 4. Uchwała wchodzi w życie po upływie 14 dni od daty ogłoszenia w Dzienniku Urzędowym Województwa Warmińsko-Mazurskiego.

Przewodniczący Rady Gminy Prostki
Henryk Strojcki

Załącznik
do uchwały Nr LII/247/06
Rady Gminy Prostki
z dnia 13 czerwca 2006 r.

„Załącznik Nr 2
do uchwały Nr XLIX/234/06
Rady Gminy Prostki
z dnia 30 marca 2006 r.

REGULAMIN PRYZNAWANIA NAGRÓD NAUCZYCIELOM

§ 1. 1. Ustala się następujący podział środków specjalnego funduszu nagród nauczycieli, o którym mowa w art. 49 ust. 1 pkt 1 ustawy - Karta Nauczyciela: 20% przeznaczają się na nagrody organu prowadzącego, 80% przeznaczają się na nagrody dyrektora szkoły.

2. Z dodatkowych środków, w miarę ich posiadania może być zwiększony fundusz na nagrody wójta.

§ 2. 1. Nagrody nauczycielom przyznają:

- 1) ze środków, o których mowa w § 1 ust. 1 pkt 1 - Wójt Gminy
- 2) ze środków, o których mowa w § 1 ust. 1 pkt 2 - dyrektor, po zasięgnięciu opinii rady pedagogicznej i organizacji związkowych.

2. Nagrody, o których mowa w § 1 są przyznawane z okazji Dnia Edukacji Narodowej. W uzasadnionych przypadkach dyrektor, wójt może przyznać nagrodę w innym terminie.

§ 3. Nagrody mogą być przyznawane nauczycielom po przepracowaniu w przedszkolu lub szkole co najmniej jednego roku.

§ 4. 1. Z wnioskiem o przyznanie nagrody Wójta Gminy może wystąpić:

- 1) dla nauczyciela:
 - a) dyrektor szkoły,
 - b) rada pedagogiczna
 - c) rada rodziców lub rada szkoły,
 - d) organizacja zakładowa związków zawodowych.
- 2) dla dyrektora szkoły:
 - a) wizytator Kuratorium Oświaty terytorialnie odpowiedzialny za gminę,
 - b) koordynator d/s oświaty,
 - c) rada pedagogiczna,

- d) rada rodziców, rada szkoły,
- e) organizacja zakładowa związków zawodowych.

2. Wnioski o których mowa w § 4 ust. 1 i 2 składa się w terminie do dnia 30 września każdego roku, a w szczególnie uzasadnionych przypadkach w innym terminie, odpowiednio:

- 1) o nagrodę Wójta Gminy do sekretariatu Urzędu Gminy,
- 2) o nagrodę dyrektora do sekretariatu szkoły.

§ 5. 1. Wysokość nagrody Wójta Gminy ustala się w wysokości co najmniej 100% średniego wynagrodzenia nauczyciela stażysty, o którym mowa w art. 30 ust. 3 ustawy Karta Nauczyciela z uwzględnieniem § 1 ust. 1 pkt 1 i nie może być wyższa od nagrody kuratora oświaty.

2. Wysokość nagrody dyrektora nie może być niższa niż 50% średniego wynagrodzenia nauczyciela stażysty, o którym mowa w art. 30 ust. 3 ustawy Karta Nauczyciela z uwzględnieniem § 1 ust. 1 pkt 2 i nie może być wyższa od nagrody Wójta Gminy.

§ 6. 1. Nagroda Wójta Gminy, dyrektora szkoły, przedszkola może być przyznana nauczycielowi, w tym zajmującemu stanowisko dyrektora lub inne stanowisko kierownicze, który posiada co najmniej dobrą ocenę pracy pedagogicznej.

2. Wyżej wymienione nagrody przyznawane są na podstawie następujących kryteriów:

- 1) w zakresie pracy dydaktyczno-wychowawczej:
 - a) osiąga dobre wyniki w nauczaniu potwierdzone w sprawdzianach i egzaminach uczniów przeprowadzanych przez okręgowe komisje egzaminacyjne,
 - b) osiąga dobre wyniki potwierdzone udziałem i sukcesami uczniów w olimpiadach, konkursach

- przedmiotowych lub przeglądach, festiwalach oraz zawodach sportowych,
- c) podejmuje działalność innowacyjną w zakresie wdrażania nowatorskich metod nauczania i wychowania, opracowywania autorskich programów i publikacji,
 - d) posiada udokumentowane osiągnięcia w pracy z uczniami uzdolnionymi lub z uczniami mającymi trudności w nauce,
 - e) przygotowuje i wzorowo organizuje uroczystości szkolne lub środowiskowe, takie jak: nadanie szkole lub placówce imienia, wręczenie sztandaru, dni patrona szkoły,
 - f) prowadzi znaczącą działalność wychowawczą w klasie, szkole lub placówce przez organizowanie wycieczek, udział uczniów w spektaklach teatralnych, koncertach, wystawach i spotkaniach,
 - g) organizuje imprezy kulturalne, sportowe, rekreacyjne i wypoczynkowe,
 - h) prawidłowo organizuje i prowadzi letni lub zimowy wypoczynek dla dzieci i młodzieży,
 - i) osiąga dobre wyniki w pracy resocjalizacyjnej z uczniami.

2) w zakresie pracy opiekuńczej:

- a) organizuje i zapewnia pomoc i opiekę uczniom lub wychowankom będącym w trudnej sytuacji materialnej lub życiowej, pochodzącym z rodzin ubogich lub patologicznych,
- b) prowadzi działalność mającą na celu zapobieganie i zwalczanie przejawów patologii społecznej wśród dzieci i młodzieży w szczególności narkomanii i alkoholizmu,
- c) organizuje współpracę szkoły lub placówki z jednostkami systemu ochrony zdrowia, policją, organizacjami i stowarzyszeniami oraz rodzicami w zakresie zapobiegania i usuwania przejawów patologii społecznej i nie dostosowania społecznego dzieci i młodzieży,
- d) organizuje udział rodziców w życiu szkoły lub placówki, rozwija formy współdziałania szkoły lub placówki z rodzicami.

3) w zakresie działalności pozaszkolnej:

- a) uczestniczy w zorganizowanych formach doskonalenia zawodowego,
- b) udziela aktywnej pomocy w adaptacji zawodowej nauczycieli podejmujących pracę w zawodzie nauczyciela,
- c) bierze udział w pracach na rzecz środowiska lokalnego,
- d) swoją postawą i kulturą osobistą jest wzorcem do naśladowania tak dla uczniów jak i współpracowników.

4) w zakresie powierzonego stanowiska dyrektora:

- a) efektywnie podejmuje działania jako kierownik zakładu pracy, umiejętnie planuje pracę szkoły, zna przepisy oświatowe, właściwie dobiera kadrę pedagogiczną, umiejętnie rozwiązuje konflikty i napięcia wśród pracowników,

- b) racjonalnie planuje i gospodaruje środkami finansowymi, pozyskuje środki specjalne i inne dochody na rzecz szkoły lub placówki, troszczy się o stan mienia oraz wzbogaca bazę dydaktyczną,
- c) kompetentnie sprawuje nadzór pedagogiczny,
- d) realizuje lokalną politykę oświatową zgodną z polityką oświatową państwa,
- e) dba o wizerunek szkoły i jej wizerunek w środowisku

§ 7. Kryteria ustalone dla nagrody Wójta Gminy stosuje się również do nagrody dyrektora szkoły z wyjątkiem § 6 ust. 4.

§ 8. 1. W szczególnie uzasadnionych przypadkach Wójt Gminy może z własnej inicjatywy przyznać dyrektorowi lub nauczycielowi nagrodę Wójta Gminy z uwzględnieniem kryteriów określonych w § 6 regulaminu.

2. Nauczyciel szkoły, placówki niezależnie od przyznanej mu w ciągu danego roku szkolnego nagrody dyrektora może otrzymać nagrodę wójta, kuratora, ministra.

§ 9. 1. Przyznanie nagrody Wójta Gminy jest poprzedzone zaopiniowaniem kandydatów przez komisję, której imienny skład ustala zarządzeniem Wójt Gminy w składzie:

- a) dwóch przedstawicieli Komisji Oświaty Zdrowia i Porządku Publicznego,
- b) po jednym przedstawicielu zakładowych organizacji związkowych zrzeszających nauczycieli,
- c) dwóch przedstawicieli organu prowadzącego.

2. Obradom komisji przewodniczy przedstawiciel wytypowany przez Wójta Gminy.

3. Opinie komisji podejmowane są zwykłą większością głosów. W razie równej ilości głosów decyduje głos przewodniczącego.

§ 10. Wnioski o przyznanie nagrody Wójta Gminy składane przez dyrektora szkoły, radę rodziców wymagają wcześniejszego ich zaopiniowania przez radę pedagogiczną /organizacje związkowe (dotyczy nauczycieli zrzeszonych).

§ 11. W uzasadnieniu wniosku o nagrodę należy podać konkretne i wymierne efekty osiągnięte przez osobę nominowaną do nagrody (od daty otrzymania ostatniej nagrody).

§ 12. Decyzja Wójta Gminy w sprawie przyznania nagród - ze względu na charakter uznaniowy jest ostateczna.

§ 13. Nauczyciel, któremu została przyznana nagroda otrzymuje dyplom, którego odpis umieszcza się w jego teczce akt osobowych.

§ 14. Wnioski sporządza się według poniższego wzoru.

WNIOSEK
o przyznanie nagrody: Wójta Gminy (Dyrektora Szkoły) w
..... za osiągnięcia dydaktyczno-wychowawcze.

Zgłaszam wniosek o przyznanie nagrody Wójta Gminy (Dyrektora Szkoły)

Panu/Pani
(imię i nazwisko)

urodzonemu/ej
(data)

.....
(wykształcenie, staż pracy w szkole lub placówce)

.zatrudnionemu/ej w
(nazwa szkoły/placówki, w której nauczyciel jest zatrudniony)

.....
(stanowisko)

.....
(dotychczas otrzymane nagrody ministra, kuratora, dyrektora - rok otrzymania)

.....
ostatnia ocena pracy nauczyciela (data i stopień)

Krótkie uzasadnienie wniosku przez zgłaszającego:

.....
.....
.....
.....
.....

Opinia rady pedagogicznej/zakładowej organizacji związkowej (dotyczy nauczyciela zrzeszonego):

.....
.....

Organ sporządzający wniosek

.....
(miejsowość i data)

.....
(pieczęć)

.....
(podpis)

Organ przedstawiający wniosek Wójtowi Gminy (Dyrektorowi Szkoły)

.....
(miejsowość i data)

(pieczęć)

.....
(podpis)

1999

UCHWAŁA Nr XXXIII/239/06

Rady Gminy Dąbrówno

z dnia 23 czerwca 2006 r.

w sprawie uchwalenia miejscowego planu zagospodarowania przestrzennego gminy Dąbrówno w obrębach geodezyjnych Brzeźno Mazurskie i Leszcz.

Na podstawie art. 18 ust. 2 pkt 5 ustawy z dnia 8 marca 1990 r. o samorządzie gminnym (Dz. U. z 2001 r. Nr 142, poz. 1591, z 2002 r. Nr 23, poz. 220, Nr 62, poz. 558, Nr 113, poz. 984, Nr 153, poz. 1271, Nr 214, poz. 1806, z 2003 r. Nr 80, poz. 717, Nr 162, poz. 1568, z 2004 r. Nr 102, poz. 1055, Nr 116, poz. 1203) i art. 20 ust. 1 ustawy z dnia 27 marca 2003 r. o planowaniu i zagospodarowaniu przestrzennym (Dz. U. z 2003 r. Nr 80, poz. 717, z 2004 r. Nr 6, poz. 41, Nr 141, poz. 1492) Rada Gminy Dąbrówno uchwala, co następuje:

§ 1. 1. Uchwala się miejscowy plan zagospodarowania przestrzennego gminy Dąbrówno w obrębach geodezyjnych Brzeźno Mazurskie i Leszcz, zwany dalej „planem”.

2. Ustalenia planu stanowią treść niniejszej uchwały.

§ 2. 1. Granice planu określa uchwała Nr XIX/149/04 Rady Gminy Dąbrówno z dnia 20 grudnia 2004 r. w sprawie przystąpienia do sporządzenia miejscowego planu zagospodarowania przestrzennego obrębu Brzeźno Mazurskie i Leszcz, gmina Dąbrówno.

2. Rysunek planu na kopii mapy ewidencyjnej w skali 1:5000 stanowi załącznik Nr 1 do uchwały i obowiązuje w następującym zakresie ustaleń planu:

- a) granic planu,
- b) granic administracyjnych gminy Dąbrówno,
- c) linii rozgraniczających tereny o różnych funkcjach i zasadach zagospodarowania,
- d) granic lokalizacji zakładów górniczych,
- e) granic ustanowionych terenów i obszarów górniczych,
- f) obszarów wyłączonych z bezpośredniej eksploatacji górniczej w granicach terenów i obszarów górniczych,
- g) obszarów lokalizacji powierzchniowych ujęć wodnych do celów technologicznych,
- h) oznaczeń przeznaczenia terenu na cele: PG - terenów i obszarów górniczych, ZL - terenów leśnych i zalesień, KD - dróg publicznych.

3. Rozstrzygnięcia wymagane przepisami art. 20 ust. 1 ustawy o planowaniu i zagospodarowaniu przestrzennym zawiera załącznik Nr 2 do uchwały.

4. W granicach planu nie ustala się zadań własnych gminy z zakresu infrastruktury technicznej, o których mowa w w/w przepisach.

§ 3. Ustalenia dotyczące przeznaczenia terenów:

1.

Oznaczenie terenu	Przeznaczenie terenu na cele:
1PG - 11PG	terenów i obszarów górniczych
1 ZL, 2 ZL	leśne i zalesień
1 KD - 3 KD	dróg publicznych

2. Tereny oznaczone symbolami 1-11 PG są ustanowionymi w trybie przepisów geologicznych i górniczych terenami i obszarami górniczymi (Brzeźno Mazurskie, Grzybiny Kalbornia, Mosznica Zachód, Mosznica Wschód), przeznaczonymi na cele terenów i obszarów górniczych wydobywania kruszywa naturalnego (kopaliny pospolitej) w rozumieniu przepisów prawa geologicznego i górniczego.

3. W granicach w/w terenów i obszarów górniczych obowiązuje zakaz zabudowy obiektami budowlanymi, za wyjątkiem:

- a) obiektów zakładów górniczych, o których mowa w § 6 uchwały,
- b) sieci i urządzeń infrastruktury technicznej oraz obsługi komunikacji, o których mowa w § 8 uchwały.

4. W/w działalność górnicza stanowi inwestycję celu publicznego o znaczeniu gminnym w rozumieniu przepisów o planowaniu i zagospodarowaniu przestrzennym w związku z przepisami o gospodarce nieruchomościami wraz z przepisami geologicznymi i górniczymi.

5. W granicach planu mają zastosowanie:

- a) dla terenów oznaczonych symbolami: 1-11 PG - przepisy prawa geologicznego i górniczego,
- b) dla terenów leśnych, oznaczonych symbolami: 1-2 ZL - przepisy o lasach.

§ 4. Ustalenia dotyczące zasad ochrony środowiska i przyrody.

1. W granicach terenów oznaczonych symbolami: 1-11 PG mają zastosowanie przepisy:

- a) prawa ochrony środowiska wraz z przepisami prawa geologicznego i górniczego,
- b) o ochronie przyrody wraz z rozporządzeniami wykonawczymi, w tym przepisami Rozporządzenia Nr 21 Wojewody Warmińsko-Mazurskiego z dnia 14 kwietnia 2003 r. w sprawie wprowadzenia obszarów chronionego krajobrazu na terenie województwa warmińsko-mazurskiego (Dziennik Urzędowy Województwa Warmińsko-Mazurskiego z 2003 r. Nr 52, poz. 725).

2. Z tytułu w/w przepisów w granicach terenów oznaczonych symbolami 1-11 PG zezwala się na:

- a) lokalizację wydobywania kruszywa naturalnego ze złoża kopaliny pospolitej jako inwestycji mogącej znacząco oddziaływać na środowisko (wymagającej sporządzenia raportu o oddziaływaniu na środowisko w rozumieniu przepisów Rozporządzenia Rady Ministrów z dnia 9 listopada 2004 r. w sprawie określenia rodzajów przedsięwzięć mogących znacząco oddziaływać na środowisko oraz szczegółowych uwarunkowań związanych z kwalifikowaniem przedsięwzięcia do sporządzenia raportu o oddziaływaniu na środowisko (Dz.U z 2004 r Nr 257, poz. 2573),
- b) wydobywanie kruszywa naturalnego ze złoża kopaliny pospolitej, jako inwestycji celu publicznego w rozumieniu przepisów ustawy o planowaniu i zagospodarowaniu przestrzennym,
- c) składowanie w wyrobiskach poeksploatacyjnych piasku stanowiącego produkt uboczny w procesie wydobywania kruszywa naturalnego.

3. Wypełnianie wyrobisk poeksploatacyjnych w/w produktem oraz rozplantowanie nadkładu składają się na etapy rekultywacji, o której mowa w § 9 uchwały.

4. Gospodarowanie w/w: produktem i nadkładem nie podlega przepisom o odpadach.

5. Wydobywanie kruszywa naturalnego powinno odbywać się przy zachowaniu naturalnego poziomu wody gruntowej. Nie zezwala się na sztuczne obniżenie lustra wody gruntowej.

6. Tereny oznaczone symbolami: 1-2 ZL przeznacza się na cele leśne ochrony otoczenia jeziora Dąbrowa Wielka oraz jeziora Brzeźno Duże, z wykluczeniem prowadzenia działalności górniczej.

§ 5. Ustalenia dotyczące zasad ochrony dziedzictwa kulturowego i zabytków.

1. W granicach terenów oznaczonych symbolami: 1-11 PG należy przed przystąpieniem do eksploatacji kruszywa naturalnego przeprowadzić archeologiczne rozpoznanie powierzchniowe terenu.

§ 6. Ustalenia dotyczące warunków lokalizacji zakładów górniczych.

1. Obiekty lokalizowane w oznaczonych odpowiednio w rysunku planu granicach lokalizacji zakładów górniczych stanowią zakłady górnicze w rozumieniu przepisów prawa geologicznego i górniczego.

2. Do projektowania, budowy, utrzymania i rozbiorów oraz remontu obiektów budowlanych zakładu górniczego stosuje się przepisy prawa budowlanego wraz z właściwymi przepisami odrębnymi.

§ 7. Ustalenia dotyczące granic i sposobów zagospodarowania terenów podlegających ochronie, określonych na podstawie przepisów geologicznych i górniczych.

1. W granicach terenów oznaczonych symbolami: 1-11 PG ustanowienie użytkowania górniczego wymaga

uzyskania koncesji, o której mowa w przepisach geologicznych i górniczych.

2. Udzielenie w/w koncesji wymaga uzgodnienia z Wójtem Gminy Dąbrówno na podstawie ustaleń planu.

3. Stosunki sąsiedzkie i odpowiedzialność przedsiębiorcy za szkody z tytułu działalności objętej koncesją, o której mowa w pkt 1, regulują przepisy prawa geologicznego i górniczego wraz z przepisami Kodeksu Cywilnego.

4. W obszarach górniczych ustala się:

- a) pasy ochronne od gruntów sąsiednich - o szerokości 10 m terenu przyległego do granicy obszaru górniczego,
- b) oznaczone odpowiednio w rysunku planu tereny wyłączone z bezpośredniej eksploatacji górniczej z tytułu ochrony zabudowy sąsiedniej i infrastruktury technicznej.

Na w/w terenach obowiązuje zakaz eksploatacji złoża. Zezwala się na wykorzystanie w/w obszarów do celów związanych z organizacją eksploatacji, w tym do czasowego składowania nadkładu.

5. Tereny 2 PG i 3 PG przeznacza się w ramach eksploatacji górniczej na lokalizację technologicznych urządzeń eksploatacyjnych, służących użytkowaniu górnictwu terenów w granicach planu.

§ 8. Ustalenia dotyczące zasad budowy i modernizacji systemów komunikacji i infrastruktury technicznej z tytułu prowadzenia działalności górniczej.

1. Dla inwestycji obiektów zakładu górniczego należy zapewnić:

- a) zaopatrzenie w energię elektryczną z sieci elektroenergetycznej SN (własna stacja transformatorowa na terenie zakładu górniczego),
- b) zaopatrzenie w wodę do celów bytowych z gminnej sieci wodociągowej,

wg warunków technicznych przyłączy do w/w sieci, wydawanych na podstawie przepisów odrębnych,

oraz

- c) zaopatrzenie w wodę do celów technologicznych z ujęć wód powierzchniowych, znajdujących się w oznaczonych odpowiednio w rysunku planu obszarach, na podstawie przedmiotowych pozwoleń wodno-prawnych.

2. Zjazdy z terenów oznaczonych symbolami: 4 PG, 5 PG, 10 PG i 11 PG na drogę: wojewódzką Nr 542 i z terenów 8 PG, 10 PG na drogę powiatową Nr 1264 N oraz na drogę gminną z terenów 2 PG, 3 PG, 5 PG, 6 PG, 7 PG, 9 PG, 10 PG, 11 PG wymagają uzyskania (odpowiednio) zgód zarządców w/w dróg.

3. Z tytułu przepisów o drogach publicznych ustala się dopuszczalne obciążenie dla drogi wojewódzkiej Nr 542 do 78,4 kN (8t) na pojedynczą oś pojazdu.

4. Dla słupów sieci elektroenergetycznych zlokalizowanych w obszarach oznaczonych symbolami: 1PG, 3PG, 4PG, 7PG, 10 PG należy ustalić filary ochronne. W przypadku rozbiórki tych sieci w związku z prowadzeniem ustalonej w planie działalności górniczej przebudowa lub budowa sieci elektroenergetycznych dla zaopatrzenia nieruchomości w granicach planu odbywa się na koszt przedsiębiorcy górniczego.

5. Dla terenów oznaczonych symbolem KD ustala się przeznaczenie droga:

Oznaczenie terenu	Funkcje komunikacyjne	Klasa techniczna	Min. szerokość pasa drogowego w liniach rozgraniczających
2 KD	Istniejąca droga wojewódzka	G 1 x 2	25 m
1 KD, 3 KD	Istniejąca droga gminna	D 1 x 2	10 m

6. Na czas robót górniczych zezwala się na wyłączenie z użytkowania drogi oznaczonej symbolem 1 KD, z tymczasowym przeniesieniem ruchu na teren 3 PG. Odbudowa w/w drogi odbywa się na koszt przedsiębiorcy górniczego.

§ 9. Ustalenia dotyczące obszaru wymagającego rekultywacji.

1. Tereny oznaczone symbolami: 1-11 PG podlegają rekultywacji w rozumieniu przepisów o ochronie gruntów rolnych i leśnych.

2. Roboty rekultywacyjne powinny polegać na wypełnieniu piaskiem (stanowiącym produkt uboczny w procesie wydobywania kruszywa naturalnego) wyrobisk

oraz rozplantowaniu nadkładu w sposób zapobiegający trwałemu zniekształceniu rzeźby terenu.

3. Likwidację wyrobisk i rekultywację terenu poeksploatacyjnego należy prowadzić na podstawie decyzji właściwego starosty, stosownie do wymagań przepisów o ochronie gruntów rolnych i leśnych.

§ 10. Ustalenia dotyczące stawek z tytułu art. 36 ust. 4 ustawy o planowaniu i zagospodarowaniu przestrzennym:

Lp.	Oznaczenie terenu	Stawka w %
1.	1PG - 11PG	30
2.	1 ZL, 2 ZL	*)


*) Dla pozycji 2 stawki z tytułu przepisów art. 36 ust. 4 ustawy o planowaniu i zagospodarowaniu przestrzennym nie mają zastosowania.

§ 11. 1. Uchwała podlega ogłoszeniu w Dzienniku Urzędowym Województwa Warmińsko-Mazurskiego oraz opublikowaniu na stronie internetowej gminy Dąbrówno.

2. Wykonanie uchwały powierza się Wójtowi Dąbrówna.

§ 12. Uchwała wchodzi w życie po 30 dniach od daty jej ogłoszenia w Dzienniku Urzędowym Województwa Warmińsko-Mazurskiego.

Przewodniczący Rady Gminy
Maciej Jankowski

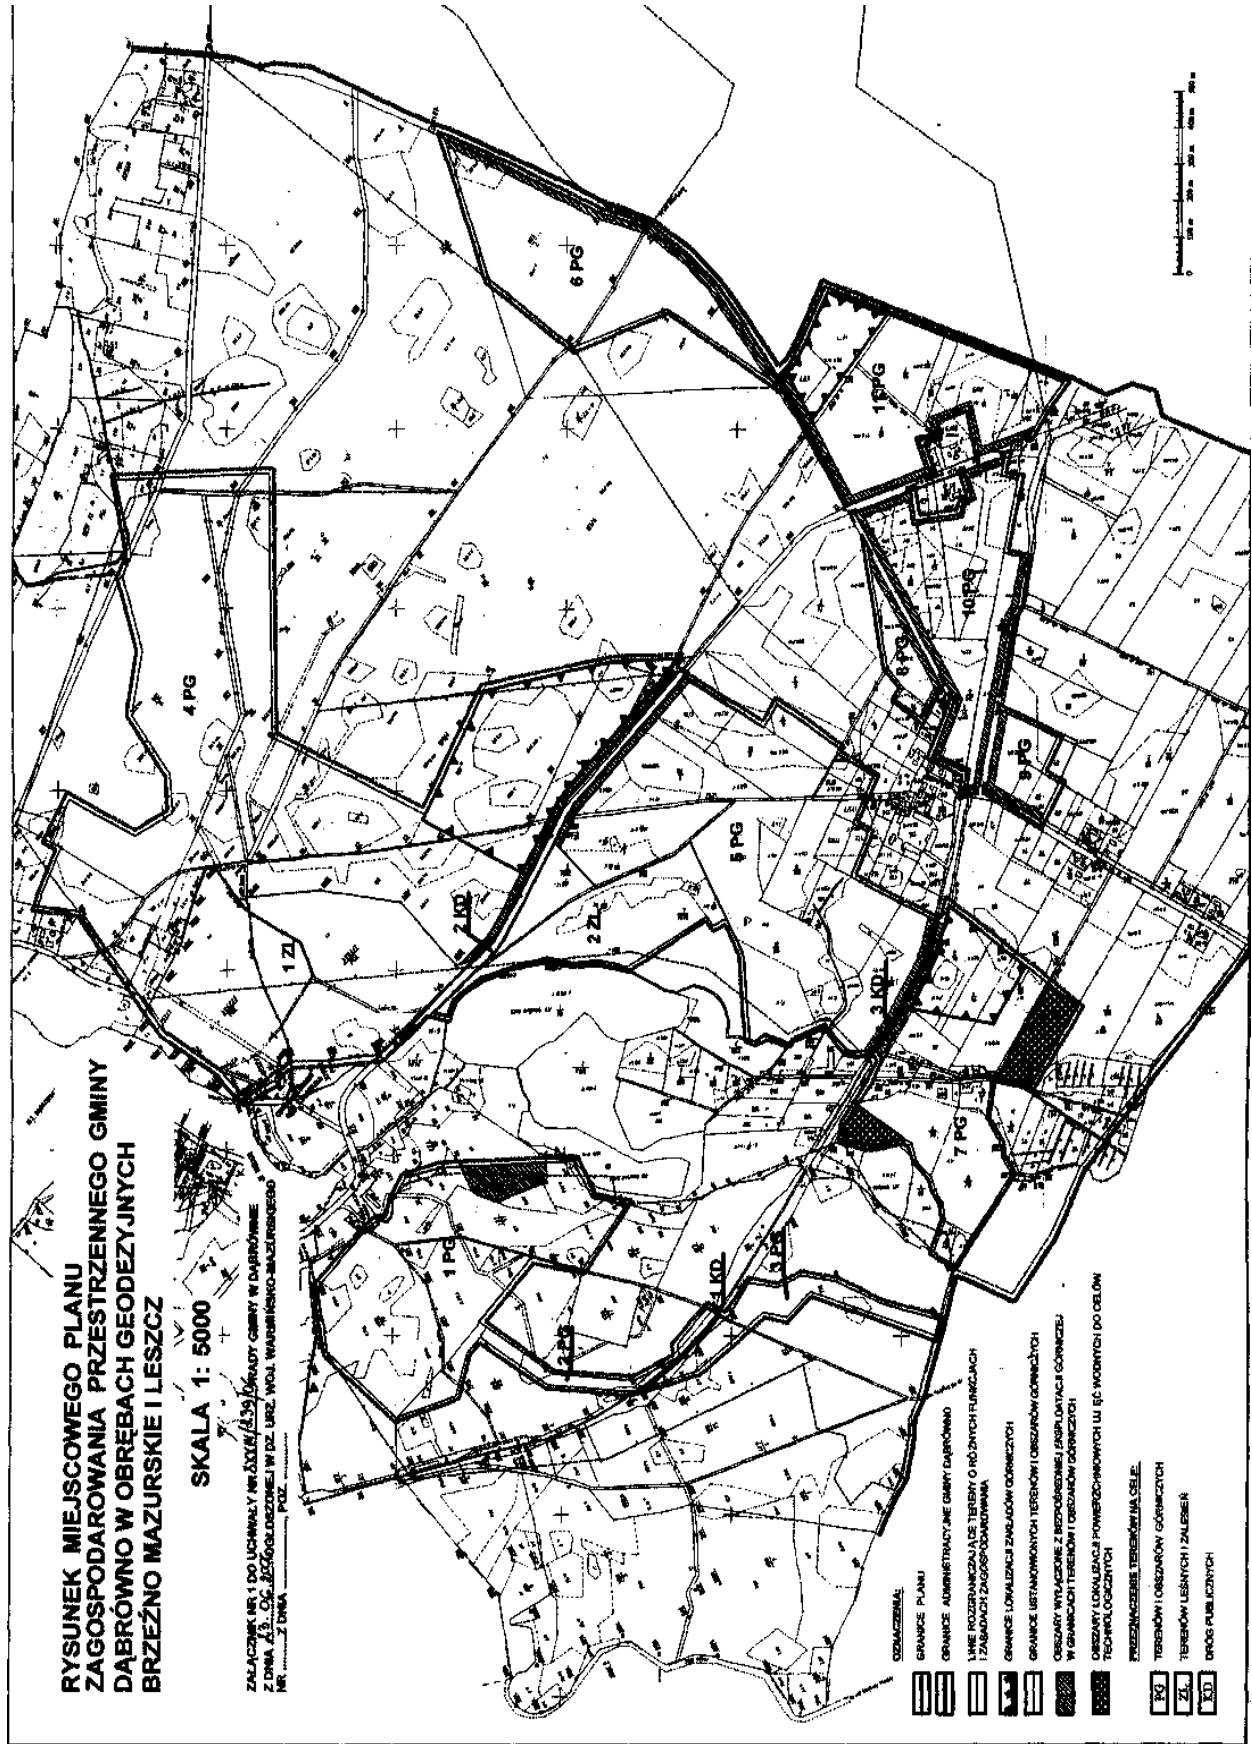

Załącznik Nr 2
do uchwały Nr XXXIII/239/06
Rady Gminy Dąbrówno
z dnia 23 czerwca 2006 r.

Na podstawie art. 20 ust. 1 ustawy z dnia 27 marca 2003 r. o planowaniu i zagospodarowaniu przestrzennym (Dz. U. z 2003 r. Nr 80, poz. 717, z 2004 r. Nr 6, poz. 41, Nr 141, poz. 1492, z 2005 r. Nr 113, poz. 954, Nr 130, poz. 1087, z 2006 r. Nr 45, poz. 319) Rada Gminy Dąbrówno postanawia, co następuje:

1. Stwierdza się zgodność miejscowego planu zagospodarowania przestrzennego gminy Dąbrówno w obrębach geodezyjnych Brzeźno Mazurskie i Leszcz z ustaleniami studium uwarunkowań i kierunków zagospodarowania przestrzennego gminy Dąbrówno, uchwalonego uchwałą Nr XVI/110/99 Rady Gminy Dąbrówno z dnia 20.12.1999 r.

2. Do projektu planu nie wniesiono uwag w trybie przepisów art. 18 ustawy o planowaniu i zagospodarowaniu przestrzennym.

3. W związku z treścią § 2 pkt 4 uchwały, w granicach planu nie ustala się zadań własnych gminy z zakresu infrastruktury technicznej, o których mowa w art. 20 ust. 1 ustawy o planowaniu i zagospodarowaniu przestrzennym.

2000

UCHWAŁY Nr XXXII/181/06

Rady Gminy Janowo

z dnia 27 czerwca 2006 r.

w sprawie zmiany statutu Gminnego Ośrodka Kultury Sportu i Rekreacji w Janowie.

Na podstawie art. 18 ust. 2 pkt 15 ustawy z dnia 8 marca 1990 roku o samorządzie gminnym - (j. t. z 2001 roku Dz. U. Nr 142 poz.1591 za zmianami: z 2002 r. Nr 23, poz. 220, Nr 62, poz. 558, Nr 113, poz. 984 i Nr 214, poz. 1806, Nr 153, poz. 1271 i Nr 214, poz. 1806; z 2003 Nr 80, poz. 717, Nr 162, poz. 1568; z 2004 r. Nr 116, poz. 1203, z 2005 r. Nr 172, poz. 1441; z 2006 r. Nr 17, poz. 128) oraz art. 13 ust. 1 i ust. 2 ustawy z dnia 25 października 1991 roku o organizowaniu i prowadzeniu działalności kulturalnej - (j. t. z 2001 roku Dz. U. Nr 13, poz. 123 ze zmianami: z 2002 r. Nr 41 poz. 364; z 2003 r. Nr.162, poz. 1568, Nr 96, poz. 874, Nr 213, poz. 2081; z 2004 r. Nr 11, poz. 96, Nr 261, poz. 2598; z 2005 r. Nr 131, poz. 1091, Nr 132, poz. 1111) Rada Gminy Janowo uchwała, co następuje:

§ 1. Dokonuje się zmiany statutu Gminnego Ośrodka Kultury Sportu i Rekreacji w Janowie uchwalonego uchwałami Rady Gminy Janowo Nr X/62/99 z dnia

22 października 1999 roku oraz Nr XXXII/187/02 z dnia 22 kwietnia 2002 roku, który po zmianie otrzymuje brzmienie określone w zał. Nr 1 do niniejszej uchwały.

§ 2. Traci moc załącznik Nr 1 do uchwały Nr X/62/99 z dnia 22 października 1999 roku oraz uchwała Nr XXXII/187/02 z dnia 22 kwietnia 2002 roku.

§ 3. Wykonanie uchwały powierza się Wójtowi Gminy Janowo.

§ 4. Uchwała wchodzi w życie po 14 dniach od ogłoszenia w Dzienniku Urzędowym Województwa Warmińsko-Mazurskiego.

Przewodnicząca Rady
Grażyna Obrębska

Załącznik Nr 1
do uchwały Nr XXXII/181/06
Rady Gminy Janowo
z dnia 27 czerwca 2006 r.

STATUT

GMINNEGO OŚRODKA KULTURY SPORTU I REKREACJI W JANOWIE

1. POSTANOWIENIA OGÓLNE

§ 1. Gminny Ośrodek Kultury Sportu i Rekreacji, zwany dalej "GOKSiR" jest samorządową instytucją kultury, utworzoną uchwałą Nr X/62/99 Rady Gminy Janowo z dnia 1999.10.22 w sprawie połączenia Gminnego Ośrodka Kultury w Janowie i Gminnej Biblioteki w Janowie w jedną instytucję kultury - Gminny Ośrodek Kultury Sportu i Rekreacji w Janowie.

§ 2. GOKSiR działa na podstawie:

1) ustawy z dnia 25 października 1991 r. o organizowaniu i prowadzeniu działalności kulturalnej (tj. Dz. U. z 2001 r. Nr 13, poz. 123, ze zmianami: Dz. U. z 2002 r. Nr 41, poz. 364),

2) ustawy z dnia 27 czerwca 1997 r. o bibliotekach (Dz. U. Nr 85, poz. 539, ze zmianami: Dz. U. z 2001 r. Nr 129, poz. 1440 i z 2002 r. Nr 113, poz. 9840),

3) ustawy z dnia 18 stycznia 1996r o kulturze fizycznej (tj. Dz. U. z 2001 r. Nr 81, poz. 889 ze zmianami: Dz. U. Nr 102, poz. 1115, z 2002 r. Nr 4, poz. 31,

Nr 25, poz. 253, Nr 74, poz. 676, Nr 93, poz. 820,
Nr 130, poz. 1112, Nr 207, poz. 1752),

4) postanowień niniejszego statutu.

§ 3. 1. Siedziba GOKSiR mieści się w Janowie przy ul. Przasnyskiej 51.

2. Terenem działania GOKSiR jest teren gminy Janowo.

3. GOKSiR może również działać na terenie województwa warmińsko-mazurskiego i całej Polski oraz poza granicami kraju.

4. W skład GOKSiR wchodzi Gminna Biblioteka zwana dalej „Biblioteką”, która realizuje zadania określone w ustawie z dnia 27 czerwca 1997 r. o bibliotekach (Dz. U. Nr 85, poz. 539, ze zmianami: Dz. U. z 2001 r. Nr 129, poz. 1440 i z 2002 r. Nr 113, poz. 9840).

§ 4. 1. GOKSiR jest wpisany do rejestru instytucji kultury prowadzonego przez organizatora i posiada osobowość prawną.

2. Bezpośredni nadzór nad GOKSiR sprawuje Wójt Gminy.

II. CELE I ZAKRES DZIAŁANIA

§ 5. 1. Podstawowym zadaniem GOKSiR jest zaspokajanie potrzeb i aspiracji kulturalnych czytelniczych społeczeństwa, upowszechnianie wszelkich form w zakresie sportu i turystyki, popularyzowanie i upowszechnianie różnych dziedzin kultury oraz sztuki profesjonalnej i amatorskiej, upowszechnianie i promocja kultury lokalnej w kraju i za granicą.

2. Do szczegółowego zakresu działania GOKSiR należy:

- 1) edukacja kulturalna dzieci, młodzieży i dorosłych poprzez aktywny udział w kołach zainteresowań, a także przekazywanie i udostępnianie wiedzy o sztuce, uczenie jej rozumienia i właściwego odbioru,
- 2) stworzenie warunków dla rozwoju i działania amatorskiego ruchu artystycznego oraz kół zainteresowań,
- 3) organizacja spektakli, koncertów, wystaw, odczytów, imprez artystycznych, rozrywkowych i turystycznych,
- 4) organizacja imprez sportowych, turniejów, zawodów, itp.,
- 5) prowadzenie działalności wydawniczej i promocyjnej,
- 6) prowadzenie nauki gry na instrumentach oraz utworzenie i prowadzenie zespołu wokально-instrumentalnego,
- 7) koordynacja działalności na terenie gminy w zakresie organizacji imprez kulturalnych i sportowych,
- 8) współdziałanie z instytucjami i organizacjami społecznymi w zakresie lepszego zaspokajania potrzeb kulturalnych i sportowych mieszkańców,
- 9) nadzorowanie i organizacja działalności rozrywkowo-rekreacyjnej,

10) prowadzenie współpracy kulturalnej z zagranicą,

11) gromadzenie, dokumentowanie, tworzenie, ochrona i udostępnianie dóbr kultury w Historycznym Punkcie Informacji o Ziemi Janowskiej,

12) zapewnienie opieki wychowawczej, zajęć specjalistycznych (w tym ogólnorozwojowych, terapeutycznych, edukacyjnych, teatralnych, muzyczno-ruchowych plastycznych), pomocy w rozwiązywaniu trudnych problemów i sytuacji życiowych,

13) kompensowanie i młodzieży braków emocjonalnych, propagowanie zdrowego stylu życia i uczenia radzenia sobie w sytuacjach problemowych,

14) promocja gminy.

3. Do szczegółowych zadań Biblioteki należy:

1) prowadzenie działalności bibliotecznej i jej doskonalenie w celu zwiększania zasięgu oddziaływania Biblioteki,

2) gromadzenie, opracowywanie, przechowywanie i ochrona materiałów bibliotecznych,

3) obsługa użytkowników poprzez udostępnianie zbiorów oraz prowadzenie działalności informacyjnej; w szczególności informowanie o zbiorach własnych i innych bibliotek,

4) gromadzenie i opracowywanie materiałów bibliotecznych w zakresie uzgodnionym z WBP w Olsztynie,

5) gromadzenie i opracowywanie dokumentów z życia społecznego gminy,

6) ocena posiadanych zbiorów pod kątem ich przydatności w środowisku i dokonywanie niezbędnych selekcji,

7) prowadzenie działalności informacyjno-bibliograficznej, popularyzacja książek i czytelnictwa,

8) współdziałanie z innymi bibliotekami, instytucjami oświatowo-wychowawczymi, instytucjami upowszechniania kultury oraz organizacjami w rozwijaniu i zaspokajaniu potrzeb oświatowych, kulturalnych i rekreacyjnych społeczeństwa.

§ 6. Zadania wymienione w § 5 GOKSiR realizuje przede wszystkim przez:

1) organizację spektakli, festynów, konkursów, koncertów, wystaw oraz cyklicznych imprez kulturalnych, prowadzenie ognisk artystycznych,

2) organizowanie kursów zajęć praktycznych, nauki języków obcych gry na instrumentach,

3) prowadzenie wypożyczalni, czytelni, punktów bibliotecznych i innych form udostępniania zbiorów bibliotecznych,

- 4) współpracę ze środowiskami twórczymi, instytucjami kultury, instytucjami turystycznymi, sportowymi, szkołami, organizacjami pozarządowymi,
- 5) organizacja zawodów, imprez sportowych i rekreacyjnych,
- 6) prowadzenie siłowni,
- 7) prowadzenie Świetlicy Socjoterapeutycznej.

III. ZARZĄDZANIE I ORGANIZACJA

§ 7. 1. Na czele GOKSiR stoi Dyrektor, który kieruje jego działalnością, reprezentuje go na zewnątrz i jest za niego odpowiedzialny.

2. Dyrektora GOKSiR powołuje i odwołuje Wójt Gminy w drodze konkursu, na warunkach i w trybie przewidzianym w odrębnych przepisach.

3. Pracowników GOKSiR zatrudnia Dyrektor.

4. Organizację wewnętrzną GOKSiR określa Regulamin Organizacyjny wydany przez Dyrektora, po zasięgnięciu opinii Wójta Gminy.

5. Dyrektor GOKSiR przedstawia Radzie Gminy sprawozdanie z działalności placówki oraz plan działania na dany rok.

IV. GOSPODARKA FINANSOWA

§ 8. 1. GOKSiR prowadzi gospodarkę finansową na zasadach określonych w:

- 1) ustawie o organizowaniu i prowadzeniu działalności kulturalnej, o której mowa w § 2 pkt 1,
- 2) ustawie z dnia 29 września 1994r o rachunkowości (tj. Dz. U z 2002 r. Nr 76, poz. 694 (ze zmianami),
- 3) ustawie z dnia 30 czerwca 2005 r. o finansach publicznych (Dz. U z 2005 r. Nr 249, poz. 2104 ze zmianami).

2. Środki finansowe na działalność GOKSiR pochodzą z:

- a) dotacji przedmiotowej pochodzącej z budżetu gminy,
- b) dochodów własnych,
- c) darowizn i zapisów od osób fizycznych i prawnych,
- d) działalności gospodarczej w zakresie zbieżnym z jej działalnością podstawową

e) oraz innych źródeł.

3. GOKSiR może pozyskiwać dochody z:

- prowadzenia warsztatów, szkoleń, kursów, itp.
- sprzedaży własnych wydawnictw,
- organizacji imprez zleczanych przez inne instytucje i zakłady,
- wypożyczalnia sprzętu komputerowego, audiowizualnego, naczyń i sprzętu AGD,
- wynajmu i dzierżawy własnych pomieszczeń,
- sprzedaży biletów na imprezy własne,
- promocji firm na imprezach organizowanych przez GOKSiR,
- usług reklamowych.

§ 9. 1. Podstawą gospodarki finansowej GOKSiR jest roczny plan finansowy uwzględniający wysokość dotacji z budżetu gminy.

2. Odpowiedzialność za jego prawidłową realizację ponosi Dyrektor GOKSiR.

3. Dyrektor GOKSiR składa Wójtowi Gminy roczne sprawozdania finansowe. W okresie 3 miesięcy od zakończenia roku obrachunkowego Wójt Gminy zatwierdza sprawozdanie roczne.

4. Do dnia 15-go miesiąca po upływie kwartału, Dyrektor GOKSiR przedstawia rozliczenie kwartalne z przyznanej dotacji podmiotowej Wójtowi Gminy. Sprawozdanie to powinno zawierać dane wynikające ze sprawozdania Rb-30 oraz część opisową dotyczącą realizacji zadań własnych gminy.

§ 10. GOKSiR może prowadzić także działalność gospodarczą na ogólnych zasadach, a środki uzyskane z tej działalności wykorzystywać na cele statutowe.

V. POSTANOWIENIA KOŃCOWE

§ 11. Wszelkie zmiany w statucie mogą być dokonywane w trybie właściwym dla jego uchwalenia.

§ 12. Ośrodek używa pieczęci podłużnej z nazwą w pełnym brzmieniu i adresem siedziby.

2001

UCHWAŁA Nr XXXII/184/06

Rady Gminy Janowo

z dnia 27 czerwca 2006 r.

w sprawie uchwalenia miejscowego planu zagospodarowania przestrzennego gminy Janowo w obrębie geodezyjnym Zawady.

Na podstawie art. 18 ust. 2 pkt 5 ustawy z dnia 8 marca 1990 r. o samorządzie gminnym (Dz. U. z 2001 r. Nr 142, poz. 1591, z 2002 r. Nr 23, poz. 220, Nr 62, poz. 558, Nr 113, poz. 984, Nr 153, poz. 1271, Nr 214, poz. 1806, z 2003 r. Nr 80, poz. 717, Nr 162, poz. 1568, z 2004 r. Nr 102, poz. 1055, Nr 116, poz. 1203, Nr 167, poz. 1759, z 2005 r. Nr 172, poz. 1441, Nr 175, poz. 1457) i art. 20 ust. 1 ustawy z dnia 27 marca 2003 r. o planowaniu i zagospodarowaniu przestrzennym (Dz. U. z 2003 r. Nr 80, poz. 717, z 2004 r. Nr 6, poz. 41, Nr 141, poz. 1492, z 2005 r. Nr 113, poz. 954, Nr 130, poz. 1087) Rada Gminy Janowo, po stwierdzeniu zgodności planu z ustaleniami studium uwarunkowań i kierunków zagospodarowania przestrzennego gminy Janowo, uchwalonego uchwałą Nr VI/47/03 Rady Gminy Janowo z dnia 8 kwietnia 2003 r. uchwała, co następuje:

§ 1. 1. Uchwała się miejscowy plan zagospodarowania przestrzennego gminy Janowo w obrębie geodezyjnym Zawady, zwany dalej „planem”.

2. Ustalenia planu stanowią treść niniejszej uchwały.

§ 2. 1. Granice planu określa uchwała Nr XVI/110/04 Rady Gminy Janowo z dnia 22 września 2004 r. w sprawie przystąpienia do sporządzenia planu zagospodarowania przestrzennego gminy Janowo w obrębie geodezyjnym Zawady.

2. Rysunek planu sporządzony na mapie sytuacyjno-wysokościowej w postaci cyfrowej w skali 1:1000 stanowi załącznik Nr 1 do uchwały i obowiązuje w następującym zakresie ustaleń planu:

- a) granic planu;
- b) linii rozgraniczających tereny o różnym przeznaczeniu i zasadach zagospodarowania;
- c) nieprzekraczalnych linii zabudowy;
- d) granic stref ochrony konserwatorskiej stanowisk archeologicznych;
- e) zasad cech geometrycznych podziału terenu na działki budowlane;
- f) istniejących i projektowanych skrzyżowań dróg gminnych z drogą powiatową;
- g) oznaczeń przeznaczenia terenów na cele:
MN - zabudowy mieszkaniowej jednorodzinnej,
ML - zabudowy rekreacji indywidualnej, U - zabudowy usługowej, MN/U - zabudowy mieszkaniowej jednorodzinnej z usługami, US - kąpieliska wiejskiego, ZN - zieleni objętej formami ochrony z tytułu przepisów o ochronie przyrody, ZL - leśne, R - rolne, KD - dróg

publicznych, KDW - dróg wewnętrznych (ciągów pieszo-jezdnych i pieszych).

3. Rozstrzygnięcia wymagane przepisami art. 20 ust. 1 ustawy o planowaniu i zagospodarowaniu przestrzennym zawiera załącznik Nr 2 do uchwały.

§ 3. Ustalenia dotyczące przeznaczenia terenu.

1.

Oznaczenie terenu	Przeznaczenie terenu na cele:
1 MN, 2 MN, 3 MN, 4 MN, 5 MN, 6 MN, 7 MN	Zabudowy mieszkaniowej jednorodzinnej
1 ML, 2 ML, 3 ML, 4 ML, 5 ML, 6 ML, 7 ML	Zabudowy rekreacji indywidualnej
1 U, 2 U	Zabudowy usługowej
1 MN/U, 2MN/U	Zabudowy mieszkaniowej jednorodzinnej z usługami
1 US	Kąpieliska wiejskiego
1 ZN, 2 ZN, 3 ZN, 4 ZN	Zieleni objętej formami ochrony z tytułu przepisów o ochronie przyrody
1 ZL, 2 ZL	Leśne
1 R, 2 R	Rolne
1 KD, 2 KD, 3 KD, 4 KD, 5 KD, 6 KD	Dróg publicznych
1 KDW, 2 KDW, 3 KDW, 4 KDW, 5 KDW, 6 KDW	Dróg wewnętrznych (ciągów pieszo-jezdnych i pieszych)

2. W granicach planu ustala się następujące lokalizacje inwestycji celu publicznego, o których mowa w przepisach art. 2 pkt 5 ustawy o planowaniu i zagospodarowaniu przestrzennym:

- a) teren oznaczony symbolem 1 KD - na roboty budowlane drogi powiatowej Nr 26771;
- b) tereny oznaczone symbolami 2-6 KD - na roboty budowlane dróg gminnych;
- c) tereny oznaczone symbolami: 1-6 KD i 3 KDW - na roboty budowlane gminnych sieci: wodociągowej i kanalizacji sanitarnej;
- d) teren oznaczony symbolem 1 US - na roboty budowlane kąpieliska wiejskiego.

§ 4. Ustalenia dotyczące zasad ochrony i kształtowania ładu przestrzennego:

1. W granicach planu zasady ochrony i kształtowania ładu przestrzennego ustala się poprzez:

- a) zasady kształtowania zabudowy, w tym ustalenia linii zabudowy;
- b) zasady ochrony otoczenia jeziora Zawadzkiego.

§ 5. Ustalenia dotyczące zasad ochrony środowiska, przyrody i krajobrazu kulturowego.

1. W granicach planu mają zastosowanie przepisy:

- a) prawa ochrony środowiska,

b) ustawy o ochronie przyrody, wraz z rozporządzeniami wykonawczymi do w/w ustawy.

2. W granicach planu na terenach oznaczonych symbolami: 1-4 ZN nie zezwala się na budowę obiektów budowlanych w rozumieniu przepisów budowlanych.

3. W zagospodarowaniu linii brzegowej jeziora Zawady oraz terenu kąpieliska wiejskiego (1US) mają zastosowanie przepisy prawa wodnego.

4. W zagospodarowaniu terenów oznaczonych symbolami: 1-2 ZL mają zastosowanie przepisy o ochronie lasów.

§ 6. Ustalenia dotyczące zasad ochrony dziedzictwa kulturowego.

1. W granicach oznaczonych odpowiednio w rysunku planu stref ochrony konserwatorskiej stanowisk archeologicznych prowadzenie robót budowlanych w rozumieniu przepisów budowlanych należy poprzedzić ratowniczymi badaniami archeologicznymi.

2. Na wyżej wymienione badania należy uprzednio uzyskać pozwolenie Warmińsko-Mazurskiego Wojewódzkiego Konserwatora Zabytków w Olsztynie.

3. W robotach budowlanych budynków należy zastosować formę architektoniczną, gabaryty i materiały zewnętrzne nawiązujące do tradycyjnej zabudowy regionalnej.

4. W elewacjach budynków należy stosować materiały tradycyjne (dachówka ceramiczna, cegła, kamień, tynki, drewno).

§ 7. Ustalenia dotyczące parametrów i wskaźników kształtowania zabudowy:

1.

Oznaczenie terenu	Parametry i wskaźniki kształtowania zabudowy
1 MN, 2 MN, 3 MN, 4MN, 5 MN, 6 MN, 7 MN	<p>1. Na każdej z działek budowlanych zezwala się na lokalizację jednego budynku mieszkalnego jednorodzinne.</p> <p>2. Zabudowę należy kształtować jako budynki wolnostojące o wysokości dwóch kondygnacji nadziemnych, z drugą kondygnacją w poddaszu użytkowym.</p> <p>3. Maksymalną powierzchnię zabudowy w stosunku do powierzchni działki ustala się w wielkości 10%.</p> <p>4. Minimalny udział powierzchni biologicznie czynnej w stosunku do powierzchni działki ustala się w wielkości 60%.</p> <p>5. Zadaszenia zabudowy należy kształtować w formie dachów dwuspadowych o kącie nachylenia połaci dachowych do płaszczyzny przekroju poziomego budynku w przedziale 35° – 45°.</p>
1 ML, 2 ML, 3 ML, 4ML, 5 ML, 6 ML, 7 ML	<p>1. Na każdej z działek budowlanych zezwala się na lokalizację jednego budynku rekreacji indywidualnej.</p> <p>2. Zabudowę należy kształtować jako budynki wolnostojące o wysokości dwóch kondygnacji, z drugą kondygnacją jako poddaszem użytkowym.</p> <p>3. Zadaszenia zabudowy należy kształtować w formie dachów dwuspadowych o kącie nachylenia połaci dachowych do płaszczyzny przekroju poziomego budynku w przedziale 35° – 45°.</p> <p>4. Maksymalną powierzchnię zabudowy w stosunku do powierzchni działki ustala się w wielkości 10%.</p> <p>5. Minimalny udział powierzchni biologicznie czynnej w stosunku do powierzchni działki ustala się w wielkości 60%.</p>
1 U, 2 U	<p>1. Na każdej z działek budowlanych zezwala się na lokalizację jednego budynku usługowego (użyteczności publicznej w rozumieniu przepisów budowlanych).</p> <p>2. Zabudowę należy kształtować jako budynki wolnostojące o wysokości dwóch kondygnacji, z drugą kondygnacją jako poddaszem użytkowym.</p> <p>3. Zadaszenia zabudowy należy kształtować w formie dachów dwuspadowych o kącie nachylenia połaci dachowych do płaszczyzny przekroju poziomego budynku w przedziale 35°- 45°.</p>

	<p>4. Maksymalną powierzchnię zabudowy w stosunku do powierzchni działki ustala się w wielkości 10%.</p> <p>5. Minimalny udział powierzchni biologicznie czynnej w stosunku do powierzchni działki ustala się w wielkości 60%.</p>
1 MN/U, 2MN/U	<p>1. Na każdej z działek budowlanych zezwala się na lokalizację jednego budynku mieszkalnego jednorodzinne z możliwością użytkowania parteru budynku na cele usługowe.</p> <p>2. Zabudowę należy kształtować jako budynki wolnostojące o wysokości dwóch kondygnacji nadziemnych, z drugą kondygnacją w poddaszu użytkowym.</p> <p>3. Maksymalną powierzchnię zabudowy w stosunku do powierzchni działki ustala się w wielkości 10%.</p> <p>4. Minimalny udział powierzchni biologicznie czynnej w stosunku do powierzchni działki ustala się w wielkości 60%.</p> <p>5. Zadaszenia zabudowy należy kształtować w formie dachów dwuspadowych o kącie nachylenia połaci dachowych do płaszczyzny przekroju poziomego budynku w przedziale 35°- 45°.</p>
1 US	<p>1. Kąpielisko wiejskie stanowiące urządzenie wodne w rozumieniu przepisów prawa wodnego.</p>

2. Na terenach oznaczonych symbolami: MN, ML i MN/U zezwala się budowę budynków garażowych i gospodarczych w wielkości nieprzekraczającej na każdej z działek budowlanych 20% powierzchni zabudowy budynkiem (odpowiednio) rekreacji indywidualnej i mieszkaniowej.

3. Na terenach oznaczonych symbolami: MN, ML, U, MN/U, US ogrodzenia działek budowlanych od strony drogi publicznej i dróg wewnętrznych należy kształtować do maksymalnej wysokości 1,50m i z wypełnieniami ażurowymi, z wykluczeniem stosowania w przęsłach wypełnień ogrodzenia materiałów żelbetowych i betonowych.

4. Nieustalone w planie warunki zabudowy regulują (odpowiednio) właściwe przepisy budowlane.

§ 8. Ustalenia dotyczące zasad podziału terenu na działki budowlane.

1. W granicach planu podział terenu na działki budowlane powinien spełniać warunki określone dla działki budowlanej przepisami art. 2 pkt 12 ustawy o planowaniu i zagospodarowaniu przestrzennym wraz z ustaleniami i rysunkiem planu, z zachowaniem następujących zasad:

- a) minimalna szerokość frontu działki dla zabudowy mieszkaniowej jednorodzinnej (MN) i mieszkaniowej jednorodzinnej z usługami (MN/U) - 25 m;
- b) minimalna szerokość frontu działki dla zabudowy rekreacji indywidualnej (ML) - 20 m;
- c) minimalna powierzchnia działki dla zabudowy mieszkaniowej jednorodzinnej (MN) i mieszkaniowej jednorodzinnej z usługami (MN/U) - 1500 m²;
- d) minimalna powierzchnia działki dla zabudowy rekreacji indywidualnej (ML) - 800 m².

2. W/w parametry nie obowiązują dla działek budowlanych, prawomocnie przeznaczonych uprzednio na cele budowlane.

3. Zasady cech geometrycznych podziału terenu na działki budowlane ustalone w planie określa załącznik Nr 1 do uchwały, z zastrzeżeniem treści pkt 2.

§ 9. Ustalenia dotyczące zasad budowy systemów komunikacji i infrastruktury technicznej.

1. Drogi i ciągi komunikacyjne.

Oznaczenia terenu	Funkcja komunikacyjna	Klasa techniczna	Szerokość pasa drogowego w liniach rozgraniczających
1 KD	Droga powiatowa Nr 26771	Z 1 x 2	20 m
2 KD, 3 KD, 4 KD, 5 KD, 6 KD	Drogi gminne	D 1 x 2	10 m
1 KDW, 2 KDW, 3 KDW, 4 KDW, 5 KDW, 6 KDW	Drogi wewnętrzne	1)	10 m
2 KDW, 6 KDW	Drogi wewnętrzne	1)	5 m
3 KDW, 5 KDW	Drogi wewnętrzne	2)	4 m

- 1) minimalna szerokość jezdni - 5 m (jak dla ciągu pieszo-jezdnego w rozumieniu przepisów budowlanych).
2) przejścia piesze.

2. Miejsca parkingowe należy lokalizować w granicach działek budowlanych z tytułu przeznaczenia terenów na cele zabudowy określonej w planie.

3. Projektowane i istniejące skrzyżowania dróg gminnych z drogą powiatową oznaczono na załączniku Nr 1.

4. W granicach planu:

- a) każda z działek budowlanych przeznaczonych pod zabudowę przeznaczona na pobyt ludzi powinna mieć zapewnioną możliwość przyłączenia uzbrojenia działki lub bezpośrednio budynku do zewnętrznych sieci: wodociągowej, kanalizacji sanitarnej i elektroenergetycznej;
- b) zaopatrzenie w ciepło budynkami przeznaczonymi na pobyt ludzi należy realizować z indywidualnych źródeł ciepła, z wykluczeniem stosowania paliw węglowych;
- c) zaopatrzenie w wodę należy zrealizować z gminnej sieci wodociągowej;
- d) wody powierzchniowe należy odprowadzić na teren nieutwardzony własnej działki (alternatywnie zezwala się na inne rozwiązania zgodne z warunkami określonymi przepisami prawa wodnego i budowlanego);
- e) w robotach budowlanych sieci elektroenergetycznych NN należy stosować linie napowietrzne lub kablowe, a przyłączeń elektroenergetycznych - linie kablowe;
- f) w przypadku kolizji istniejących sieci telekomunikacyjnych z lokalizowanymi obiektami budowlanymi, w/w sieci należy przebudować na koszt inwestora.

5. Odprowadzenie ścieków z terenu w granicach planu następuje przez przyłączenie sieci kanalizacji sanitarnej zrealizowanej w w/w terenie do gminnej sieci kanalizacji sanitarnej z przesyłem ścieków do gminnej oczyszczalni ścieków w miejscowości Janowo. Do czasu realizacji w/w systemu zezwala się na odprowadzenie ścieków do zbiorników bezodpływowych.

6. Zasady przyłączy do sieci, o których mowa w punkcie 3a), powinny być określone w stosownych warunkach technicznych, wydawanych na podstawie przepisów odrębnych.

7. W granicach planu ustala się następujące inwestycje z zakresu infrastruktury technicznej, należące do zadań własnych gminy:

- a) roboty budowlane gminnej sieci wodociągowej, o których mowa w § 3 pkt 2 c,
b) roboty budowlane gminnej sieci kanalizacji sanitarnej, o których mowa w § 3 pkt 2 c;

§ 10. Ustalenia dotyczące stawek z tytułu art. 36 ust. 4 ustawy o planowaniu i zagospodarowaniu przestrzennym:

Oznaczenie terenu	Stawka w %
1 MN, 2 MN, 3 MN, 4 MN, 5 MN, 6 MN, 7 MN	
1 ML, 2 ML, 3 ML, 4 ML, 5 ML, 6 ML, 7 ML	
1 U, 2 U	
1 MN/U, 2MN/U	
1 US	
1 ZN, 2 ZN, 3 ZN, 4 ZN	
1 ZL, 2 ZL	
1 R, 2 R	
1 KD, 2 KD, 3 KD, 4 KD, 5 KD, 6 KD	
1 KDW, 2 KDW, 3 KDW, 4 KDW, 5 KDW, 6 KDW	

§ 11. 1. Uchwała podlega ogłoszeniu w Dzienniku Urzędowym Województwa Warmińsko-Mazurskiego.

2. Wykonanie uchwały powierza się Wójtowi Gminy Janowo.


§ 12. Uchwała wchodzi w życie po 30 dniach od daty jej ogłoszenia w Dzienniku Urzędowym Województwa Warmińsko-Mazurskiego.

Przewodnicząca Rady
Grażyna Obrębska

**RYSunEK MiejsCOWEGO PLANU ZagOSPODAROWANIA
PrZESzTENNEGO GMINY JANOWO W OBREBIE
GEODEZYJNYM ZAWADY**

SKALA 1: 2000

ZALĄCZNIK NR 1 DO UCHWAŁY NR 1030/154/06 RADY GMINY JANOWO Z DNIA 27 CZERWCA 2006R
OKREŚLONEJ W DZ. URZ. WOJ. WARMIŃSKO-MAZURSKIEGO NR Z DNIA POZ.

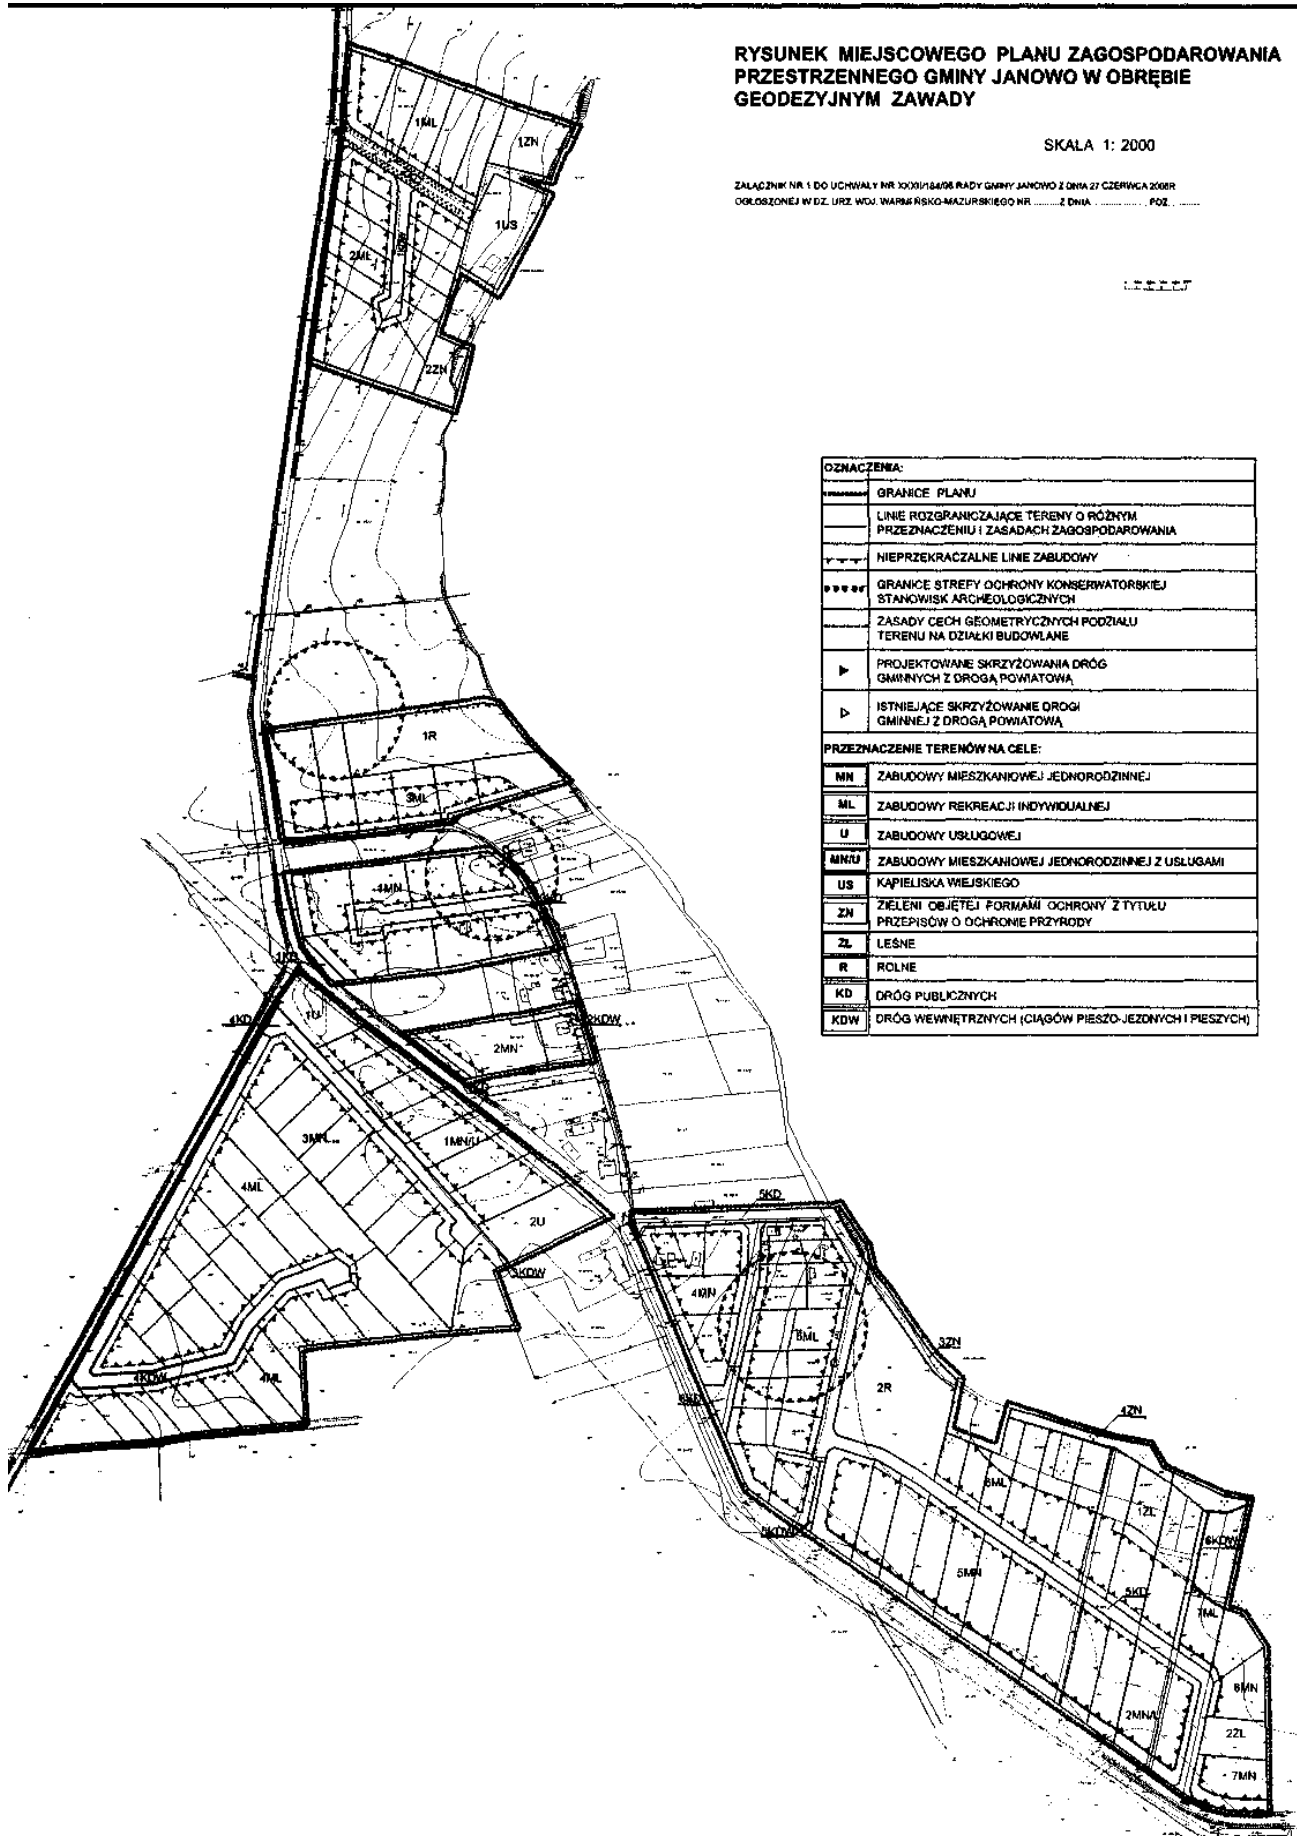

OZNACZENIA:	
	GRANICE PLANU
	LINE ROZGRANICZAJĄCE TERENY O RÓŻNYM PRZEZNACZENIU I ZASADACH ZAGOSPODAROWANIA
	NIEPRZEKRACZALNE LINE ZABUDOWY
	GRANICE STREPY OCHRONY KONSERWATORSKIEJ STANOWISK ARCHEOLOGICZNYCH
	ZASADY CECH GEOMETRYCZNYCH PODZIAŁU TERENU NA DZIAŁKI BUDOWLANE
	PROJEKTOWANE SKRZYŻOWANIA DRÓG GMINNYCH Z DROGĄ POWIATOWĄ
	ISTNIEJĄCE SKRZYŻOWANIE DRÓGI GMINNEJ Z DROGĄ POWIATOWĄ
PRZEZNACZENIE TERENÓW NA CELE:	
MN	ZABUDOWY MIESZKANIOWEJ JEDNORODZINNEJ
ML	ZABUDOWY REKREACJI INDYWIDUALNEJ
U	ZABUDOWY USŁUGOWEJ
MNU	ZABUDOWY MIESZKANIOWEJ JEDNORODZINNEJ Z USŁUGAMI
US	KAPIELISKA WIEJSKIEGO
ZN	ZIELENI OBJĘTEJ FORMAMI OCHRONY Z TYTUŁU PRZEPISÓW O OCHRONIE PRZYRODY
ZL	LESNE
R	ROLNE
KD	DRÓG PUBLICZNYCH
KDW	DRÓG WEWNĘTRZNYCH (CIĄGÓW PIESZO-JEJZNYCH I PIESZYCH)

Załącznik Nr 2
do uchwały Nr XXXII/184/06
Rady Gminy Janowo
z dnia 27 czerwca 2006 r.

Na podstawie art. 20 ust. 1 ustawy z dnia 27 marca 2003 r. o planowaniu i zagospodarowaniu przestrzennym (Dz. U. z 2003 r. Nr 80, poz. 717, z 2004 r. Nr 6, poz. 41, Nr 141, poz. 1492, z 2005 r. Nr 113, poz. 954, Nr 130, poz. 1087) Rada Gminy Janowo postanawia, co następuje:

1. Wniesione do projektu planu uwagi w trybie przepisów art. 18 ustawy o planowaniu i zagospodarowaniu przestrzennym rozstrzygnięto uchwałą Nr XXX/180/06 Rady Gminy Janowo z dnia 9 maja 2006 r.

2. W związku z treścią § 9 pkt 7 uchwały w granicach planu ustala się następujący sposób realizacji i zasady finansowania inwestycji z zakresu infrastruktury technicznej, należących do zadań własnych gminy:

a) budowę sieci wodociągowej, o której mowa w § 9 pkt 7 a) - jako zadania inwestycyjne, finansowane (stosownie do możliwości budżetu gminy) w ramach wieloletniego programu inwestycyjnego, o którym mowa w przepisach o finansach publicznych, realizowane w kolejności przyjętej w w/w programie,

b) budowę sieci kanalizacji sanitarnej, o której mowa w § 9 pkt 7 b) - jako zadania inwestycyjne, finansowane (stosownie do możliwości budżetu gminy) w ramach wieloletniego programu inwestycyjnego, o którym mowa w przepisach o finansach publicznych, realizowane w kolejności przyjętej w w/w programie.

4. Pozostałe inwestycje z zakresu infrastruktury technicznej w granicach planu nie należą do zadań własnych gminy, o których mowa w art. 20 ust. 1 ustawy o planowaniu i zagospodarowaniu przestrzennym.

2002

UCHWAŁA Nr 258/XVIII/06

Rady Powiatu w Szczytnie

z dnia 28 czerwca 2006 r.

w sprawie trybu udzielania i rozliczania dotacji dla szkół niepublicznych o uprawnieniach szkół publicznych, dla których Powiat Szczycki jest organem dotującym.

Na podstawie art. 12 pkt 11 ustawy z dnia 5 czerwca 1998 r. o samorządzie powiatowym (t. j. Dz. U. z 2001 r. Nr 142, poz. 1592 z późn. zm.) oraz, art. 90 ust. 4 ustawy z dnia 7 września 1991 r. o systemie oświaty (tekst jednolity: Dz. U. z 2004 r. Nr 256, poz. 2572 z późn. zm.) Rada Powiatu w Szczytnie uchwala, co następuje:

§ 1. Szkoły niepubliczne o uprawnieniach szkół publicznych otrzymują dotacje z budżetu powiatu.

§ 2. 1. Niepublicznym szkołom o uprawnieniach szkół publicznych udziela się dotacji na jednego ucznia w wysokości równej 50% wydatków ponoszonych na jednego ucznia w szkołach publicznych tego samego typu i rodzaju prowadzonych przez Powiat Szczycki.

2. Niepublicznym szkołom o uprawnieniach szkół publicznych, w których realizowany jest obowiązek szkolny lub obowiązek nauki, przysługuje na każdego ucznia dotacja w wysokości nie niższej niż kwota przewidziana na jednego ucznia danego typu i rodzaju szkoły w części oświatowej subwencji ogólnej otrzymywanej przez jednostkę samorządu terytorialnego.

§ 3. W przypadku braku na terenie Powiatu Szczyckiego szkół wymienionych w § 2, dla których Powiat jest organem prowadzącym podstawą do ustalenia dla nich wysokości dotacji są wydatki bieżące ponoszone przez najbliższą gminę lub powiat na prowadzenie szkoły publicznej danego typu lub rodzaju.

§ 4. Dotacje otrzymują szkoły i placówki niepubliczne, o których mowa w § 2, pod warunkiem, że osoba je prowadząca poda organowi właściwemu do udzielenia dotacji planowaną liczbę uczniów nie później niż do 30 września roku poprzedzającego rok udzielenia dotacji, zgodnie z załącznikiem Nr 1 do uchwały.

§ 5. 1. Kwota dotacji będzie przekazywana w miesięcznych transzach, na podstawie przesyłanych sprawozdań miesięcznych z danej placówki o ilości uczniów (wychowanków) na pierwszy dzień roboczy danego miesiąca, zgodnie z załącznikiem Nr 2 do uchwały.

2. Kwota dotacji będzie przekazywana w 12 częściach w terminie do ostatniego dnia każdego miesiąca na podstawie sprawozdań, o których mowa w ust. 1 o ilości uczniów w szkole w określonym miesiącu.

3. Podana ilość uczniów winna być zgodna ze stanem faktycznym zawartym w Księdze Uczniów danej placówki i potwierdzona przez dyrektora szkoły.

§ 6. Rozliczenie dotacji następuje poprzez określenie przez prowadzącego szkołę (placówkę), na jakie oświatowe cele i w jakiej wysokości wydatkował otrzymaną dotację zgodnie z załącznikiem Nr 3 do uchwały.

§ 7. 1. Organ właściwy do udzielenia dotacji zastrzega sobie prawo kontroli wysokości dotacji w zakresie, o którym mowa w § 5.

2. Dotacje pobrane w nadmiernej wysokości podlegają zwrotowi wraz z ustawowymi odsetkami w terminie 14 dni od dnia stwierdzenia nieprawidłowości. W przypadku braku zwrotu kwotę dotacji należny w kolejnym miesiącu pomniejsza się o kwotę pobraną w nadmiernej wysokości w miesiącach poprzednich wraz z ustawowymi odsetkami.

§ 8. Traci moc uchwała Nr VII/35/99 Rady Powiatu w Szczytnie z dnia 27 maja 1999 r., w sprawie zasad ustalania dotacji niepublicznym szkołom ponadpodstawowym posiadającym uprawnienia szkół publicznych.

§ 9. Uchwała ma zastosowanie do naliczania dotacji od 1 stycznia 2007 r.

§ 10. Wykonanie uchwały powierza się Zarządowi Powiatu w Szczytnie.

§ 11. Uchwała wchodzi w życie po upływie 14 dni od dnia ogłoszenia w Dzienniku Urzędowym Województwa Warmińsko-Mazurskiego.

Przewodniczący Rady
Krzysztof Michał Mańkowski

Załącznik Nr 1
do uchwały Nr 258/XVIII
Rady Powiatu u Szczytnie
z dnia 28 czerwca 2006 r.

WNIOSEK O UDZIELENIE DOTACJI NA ROK.....

.....
(pełna nazwa organu prowadzącego szkołę)

Lp.	Wyszczególnienie	Informacja dotyczące szkoły
1.	Pełna nazwa szkoły	
2.	Numer identyfikacyjny REGON szkoły	
3.	Numer u data zaświadczenia o wpisie do ewidencji szkół niepublicznych	
4.	Planowana liczba uczniów ogółem w roku	
5.	Nazwa banku i numer rachunku bankowego, na który ma być przekazywana dotacja	

.....
Data miejsce

.....
Podpis dyrektora szkoły

Załącznik Nr 2
do uchwały Nr 258/XVIII
Rady Powiatu u Szczytnie
z dnia 28 czerwca 2006 r.

SPRAWOZDANIE MIESIĘCZNE o aktualnej liczbie uczniów

.....
(pełna nazwa organu prowadzącego szkołę)

Nazwa szkoły (placówki)

Miesiąc

Rok

Liczba uczniów wg Księgi Uczniów

Faktyczna liczba uczniów w pierwszym dniu miesiąca (pierwszym dniu roboczym)

.....
Data miejsce

.....
Podpis dyrektora szkoły

Załącznik Nr 3
do uchwały Nr 258/XVIII
Rady Powiatu u Szczytnie
z dnia 28 czerwca 2006 r.

**ROZLICZENIE DOTACJI
za okres.....**

.....
(pełna nazwa organu prowadzącego szkołę)

Nazwa szkoły (placówki)

Numer identyfikacyjny REGON

Kwota otrzymanej zaliczki

Łączna kwota dotacji z miesiąc

KOSZTY CAŁKOWITE

Lp.	Cel wydatkowania dotacji w miesiącu rozliczeniowym	Kwota
1.	Wynagrodzenie wraz z pochodnymi	
2.	Energia	
3.	Pomoce dydaktyczne	
4.	Czynsz	
5.	Materiały i wyposażenie	
6.	Usługi materialne	
7.	Usługi niematerialne	
8.	Inwestycje	
9.	Inne	
	Razem	

Rozliczenie dotacji narastająco kwota.....zł

Lp.	Cel wydatkowania dotacji w miesiącu rozliczeniowym	Kwota
1.	Wynagrodzenie wraz z pochodnymi	
2.	Energia	
3.	Pomoce dydaktyczne	
4.	Czynsz	
5.	Materiały i wyposażenie	
6.	Usługi materialne	
7.	Usługi niematerialne	
8.	Inwestycje	
9.	Inne	
	Razem	

Liczba uczniów w szkole na koniec miesiąca/roku.....

.....
Data, miejsce

.....
Podpis dyrektora szkoły

2003

UCHWAŁA Nr XXXV/270/06 Rady Powiatu Braniewskiego z dnia 29 czerwca 2006 r.

w sprawie szczegółowych zasad i trybu udzielania ulg w postaci umorzenia, odroczenia terminu spłaty lub rozkładania na raty spłaty należności pieniężnych przypadających Powiatowi Braniewskiemu oraz jednostkom organizacyjnym Powiatu Braniewskiego do których nie stosuje się przepisów ustawy - Ordynacja podatkowa oraz wskazania organów do tego uprawnionych.

Na podstawie art. 12 pkt 11 ustawy z dnia 5 czerwca 1998 r. o samorządzie powiatowym (Dz. U. z 2001 r. Nr 142, poz. 1592 z późn. zm.) oraz art. 43 ustawy z dnia 30 czerwca 2005 r. o finansach publicznych (Dz. U. z 2005 r. Nr 249, poz. 2104 z późn. zm.) Rada Powiatu Braniewskiego uchwala, co następuje:

§ 1. Ilekroć w uchwale mowa o:

- 1) decyzji - rozumie się przez to wyrażenie na piśmie oświadczenia woli organu uprawnionego do umorzenia wierzytelności, odroczenia terminu zapłaty lub rozłożenia jej na raty,
- 2) wierzytelności - należy przez to rozumieć należność pieniężną (należność główną), przypadającą od jednego dłużnika wraz z należnymi odsetkami i kosztami dochodzenia należności (należności uboczne) według stanu w chwili podejmowania decyzji, a jeżeli należność główna została zapłacona i pozostały do zapłaty odsetki i koszty - sumę tych należności ubocznych,
- 3) organie uprawnionym - należy przez to rozumieć kierownika jednostki organizacyjnej powiatu lub Zarząd Powiatu.

§ 2. Wierzytelności Powiatu Braniewskiego oraz jednostek organizacyjnych Powiatu Braniewskiego z tytułu należności pieniężnych, do których nie stosuje się przepisów ustawy z dnia 29 sierpnia 1997 roku - Ordynacja podatkowa (tekst jednolity z 2005 r. Dz. U. Nr 8, poz. 60; z późn. zmianami) należne od osób fizycznych, osób prawnych, a także jednostek organizacyjnych nie posiadających osobowości prawnej, zwanych dalej "dłużnikami" mogą być w przypadkach uzasadnionych ważnym interesem dłużnika lub interesem publicznym umarzone w całości lub w części, a ich spłata odraczana lub rozkładana na raty.

§ 3. 1. Umarzanie wierzytelności i udzielanie innych ulg, o którym mowa w niniejszej uchwale, na rzecz przedsiębiorców stanowi pomoc publiczną w rozumieniu przepisów ustawy z dnia 30 kwietnia 2004 r. o postępowaniu w sprawach dotyczących pomocy publicznej (Dz. U. z 2004 r. Nr 123, poz. 1291).

2. W celu uzyskania pomocy, o której mowa w ust. 1, przedsiębiorca zobowiązany jest na wezwanie organu uprawnionego do przedstawienia - zgodnie z ustawą wskazaną w ust. 1 - wszystkich zaświadczeń o pomocy de minimis oraz informacji o pomocy publicznej jaką otrzymał w ciągu trzech ostatnich lat poprzedzających dzień wystąpienia z wnioskiem na podstawie niniejszej uchwały.

§ 4. 1. Wierzytelności mogą być umarzone w całości lub części jeżeli:

- 1) wierzytelności nie ściągnięto w toku zakończonego postępowania likwidacyjnego lub upadłościowego,
- 2) nie można ustalić dłużnika lub dłużnik zmarł nie pozostawiając spadkobierców,
- 3) zachodzi uzasadnione przypuszczenie, że w postępowaniu egzekucyjnym nie uzyska się kwoty wyższej od kosztów dochodzenia i egzekucji tej należności lub postępowanie egzekucyjne okazało się nieskuteczne,
- 4) ściągnięcie należności zagraża ważnym interesom dłużnika, a w szczególności jego egzystencji,
- 5) wierzytelność nie przekracza pięciokrotnej wartości kosztów upomnienia w postępowaniu egzekucyjnym,
- 6) nastąpiło przedawnienie.

2. Umorzenie w przypadkach określonych w ust. 1 pkt 1, 3, i 4, może nastąpić na wniosek dłużnika, a w przypadkach określonych w ust. 1 pkt 1, 2, 3, 5 i 6 również z urzędu.

§ 5. Nie nalicza się odsetek od nieterminowych wpłat jeżeli wysokość odsetek nie przekraczałaby trzykrotnej wartości opłaty dodatkowej pobieranej przez „Pocztę Polską” za polecenie przesyłki listowej.

§ 6. Umorzenie wierzytelności za które odpowiada solidarnie więcej niż jeden dłużnik, może nastąpić wówczas, gdy okoliczności uzasadniające umorzenie zachodzą co do wszystkich zobowiązanych.

§ 7. 1. Umorzenie części wierzytelności oznacza umorzenie w równym stopniu należności głównej, odsetek i należności ubocznych. Umorzenie może obejmować także same należności uboczne.

2. W przypadku umorzenia części wierzytelności określa się termin zapłaty pozostałej części. Niedotrzymanie tego terminu przez dłużnika powoduje cofnięcie umorzenia.

3. Ciężar dowodu, że istnieją przesłanki do umorzenia, spoczywa na wnioskodawcy, a w przypadku wszczęcia postępowania w sprawie umorzenia wierzytelności z urzędu na organie uprawnionym do umorzenia.

§ 8. 1. W przypadkach uzasadnionych względami społecznymi lub gospodarczymi na wniosek dłużnika, można odroczyć termin spłaty całości lub części wierzytelności, rozłożyć płatność całości lub części wierzytelności na raty, biorąc pod uwagę możliwości płatnicze dłużnika oraz uzasadniony interes jednostki organizacyjnej powiatu.

2. Okres odraczania lub rozkładania na raty nie może przekroczyć 24 miesięcy.

§ 9. Do umorzenia wierzytelności oraz udzielania ulg uprawniony jest:

1) kierownik jednostki organizacyjnej powiatu - jeżeli wartość wierzytelności należnej jednostce, podlegającej umorzeniu nie przekracza kwoty 50% przeciętnego miesięcznego wynagrodzenia w roku poprzedzającym podjęcie decyzji o umorzeniu lub udzieleniu ulgi, ogłoszonego w Dzienniku Urzędowym Rzeczypospolitej Polskiej „Monitor Polski”, przez Prezesa Głównego Urzędu Statystycznego dla celów naliczania odpisu na zakładowy fundusz świadczeń socjalnych,

2) Zarząd Powiatu - jeżeli wartość wierzytelności przekracza kwotę, o której mowa w pkt 1.

§ 10. Umorzenie lub udzielenie ulg w spłaceniu wierzytelności może być cofnięte, jeżeli wyjdzie na jaw, że dowody na podstawie których należności umorzono lub udzielono ulg w ich spłaceniu okazały się fałszywe, albo że dłużnik wprowadził w błąd, co do okoliczności, które stanowiły podstawę umorzenia lub udzielenia ulgi.

§ 11. Umorzenie lub udzielenie ulg w spłaceniu wierzytelności następuje:

1) w odniesieniu do wierzytelności o charakterze administracyjno-prawnym - w drodze decyzji,

2) w odniesieniu do wierzytelności wynikających ze stosunków cywilnoprawnych - w drodze umowy lub jednostronnego oświadczenia woli złożonego przez osoby uprawnione do podejmowania decyzji.

§ 12. 1. Organy uprawnione do umarzania wierzytelności oraz udzielania ulg przedstawiają Zarządowi Powiatu sprawozdanie dotyczące zakresu umorzonych wierzytelności oraz udzielonych ulg według stanu na 30 czerwca oraz 31 grudnia każdego roku kalendarzowego - w terminie jednego miesiąca od zakończenia okresów sprawozdawczych.

2. Zarząd Powiatu przedstawia Radzie Powiatu zbiorcze sprawozdanie z podziałem na jednostki organizacyjne o umorzeniach i udzielonych ulgach w spłaceniu wierzytelności, według stanu na dzień 30 czerwca i 31 grudnia każdego roku kalendarzowego wraz z informacją o realizacji budżetu powiatu.

§ 13. Traci moc uchwała Nr XXXVI/287/02 Rady Powiatu Braniewskiego z dnia 30 kwietnia 2002 r. w sprawie ustalenia zasad i trybu umarzania, rozkładania na raty oraz odraczania terminów płatności wierzytelności z tytułu należności pieniężnych, do których nie stosuje się przepisów ustawy z dnia 29 sierpnia 1997 roku - Ordynacja podatkowa.

§ 14. Wykonanie uchwały powierza się Zarządowi Powiatu w Braniewie.

§ 15. Uchwała wchodzi w życie po upływie 14 dni od daty jej ogłoszenia w Dzienniku Urzędowym Województwa Warmińsko-Mazurskiego.

Przewodniczący Rady
Marian Klukowski

2004

UCHWAŁA Nr XXXIX/251/06

Rady Gminy w Bartoszycach

z dnia 30 czerwca 2006 r.

w sprawie szczegółowych zasad i trybu umarzania należności pieniężnych przypadających Gminie Bartoszyce lub jej jednostkom organizacyjnym do których nie stosuje się przepisów ustawy - Ordynacja podatkowa - udzielania innych ulg oraz wskazanie organów i osób do tego uprawnionych.

Na podstawie art. 18 ust. 1 pkt.15 ustawy z dnia 8 marca 1990 roku o samorządzie gminnym (Dz. U. z 2001 r. Nr 142, poz. 1591, zmiany z 2002 r. Dz. U. Nr 23, poz. 220, Nr 62, poz. 558, Nr 113, poz. 984, Nr 153, poz. 1271, Nr 214, poz. 1806, Dz. U. z 2003 r. Nr 80, poz. 717, Nr 162, poz. 1568, Dz. U. z 2004 r. Nr 116, poz. 1203, Dz. U. z 2005 r. Nr 172, poz. 1441, Dz. U. z 2006 r. Nr 17 poz. 128) oraz art. 43 ustawy z dnia 30 czerwca 2005 r o finansach publicznych (Dz. U. Nr 249, poz. 2104, Nr 169, poz. 1420, Dz. U. z 2006 r. Nr 45, poz. 319) Rada Gminy uchwala, co następuje:

§ 1. 1. Wierzytelności Gminy Bartoszyce oraz innych jednostek organizacyjnych Gminy Bartoszyce z tytułu należności pieniężnych, do których nie stosuje się przepisów ustawy Ordynacja podatkowa zwane dalej „wierzytelnościami”, wobec osób fizycznych, osób prawnych, a także jednostek organizacyjnych nie posiadających osobowości prawnej, zwanych dalej „dłużnikami” mogą być w przypadkach uzasadnionych ważnym interesem dłużnika lub interesem publicznym umarzane w całości lub części a także odraczane lub rozkładane na raty.

2. Przez wartość wierzytelności rozumie się należność główną, odsetki oraz inne należności uboczne według stanu na dzień umorzenia lub udzielenia ulgi.

§ 2. 1. Wierzytelność może zostać umorzona w całości lub w części, jeżeli:

- 1) wierzytelności nie ściągnięto w toku zakończonego postępowania likwidacyjnego lub upadłościowego,
- 2) nie można ustalić dłużnika lub miejsca jego pobytu lub dłużnik zmarł nie pozostawiając spadkobierców,
- 3) jest oczywiste, że w postępowaniu egzekucyjnym nie uzyska się kwoty wyższej od kosztów dochodzenia i egzekucji tej wierzytelności lub postępowanie egzekucyjne okazało się nieskuteczne.
- 4) ściągnięcie należności zagraża ważnym interesom dłużnika, a w szczególności egzystencji jego lub jego rodziny.

2. Umorzenie, w przypadkach określonych w ust. 1 pkt 4, może nastąpić na wniosek dłużnika, w przypadku określonym ust. 1 pkt 2 z urzędu, a w pozostałych wypadkach na wniosek dłużnika jak i z urzędu.

3. Wniosek o umorzenie wierzytelności powinien być należycie umotywowany.

§ 3. Umorzenie należności za które odpowiada solidarnie więcej niż 1 dłużnik, może nastąpić, gdy okoliczności uzasadniające umorzenie zachodzą, co do wszystkich zobowiązanych.

§ 4. W przypadku umorzenia części wierzytelności określa się termin zapłaty pozostałej części. Nie dotrzymanie tego terminu przez dłużnika powoduje cofnięcie umorzenia.

§ 5. Do umarzania wierzytelności uprawniony jest:

- 1) kierownik jednostki organizacyjnej gminy - jeżeli wartość wierzytelności nie przekracza trzykrotności najniższego wynagrodzenia za pracę,

2) Wójt - jeżeli wartość wierzytelności przekracza kwotę, o której mowa w pkt 1.

§ 6. 1. W przypadkach uzasadnionych względami społecznymi lub gospodarczymi na wniosek dłużnika, kierownik jednostki organizacyjnej może odroczyć termin zapłaty całości lub części wierzytelności, rozłożyć płatność całości lub części wierzytelności na raty, biorąc pod uwagę możliwości płatnicze dłużnika oraz uzasadniony interes jednostki organizacyjnej.

2. Okres odraczania lub rozkładania na raty nie może przekraczać 24 miesiące.

§ 7. Umorzenie lub udzielenie ulg w spłaceniu wierzytelności może być cofnięte, jeżeli wyjdzie na jaw, że dowody na podstawie których należności umorzono lub udzielono ulg w ich spłaceniu okazały się fałszywe, albo że dłużnik wprowadził w błąd, co do okoliczności, które stanowiły podstawę umorzenia lub udzielenia ulgi.

§ 8. Umorzenie wierzytelności lub udzielenie innych ulg w spłaceniu wierzytelności następuje na podstawie przepisów prawa cywilnego.

§ 9. Wójt przedstawia Radzie Gminy zbiorcze sprawozdania z podziałem na jednostki organizacyjne o umorzeniach i udzielonych innych ulgach w spłaceniu wierzytelności według stanu na dzień 31 grudnia każdego roku kalendarzowego - wraz z informacją o realizacji budżetu gminy.

§ 10. Traci moc uchwała Nr VI/30/03 Rady Gminy w Bartoszycach z dnia 30 kwietnia 2003 roku w sprawie szczegółowych zasad i trybu umarzania wierzytelności jednostek organizacyjnych z tytułu należności pieniężnych do których nie stosuje się przepisów ustawy - Ordynacja podatkowa - udzielania innych ulg w spłaceniu tych należności, oraz organów do tego uprawnionych.

§ 11. Uchwała wchodzi w życie po upływie 14 dni od dnia ogłoszenia w Dzienniku Urzędowym Województwa Warmińsko-Mazurskiego.

Przewodniczący Rady Gminy
Władysław Bogdanowicz

2005

UCHWAŁA Nr XXXIX/252/06

Rady Gminy Bartoszyce

z dnia 30 czerwca 2006 r.

**w sprawie wprowadzenia zmian do uchwały Nr XI/68/03 Rady Gminy w Bartoszycach z dnia 19 listopada 2003 r.
w sprawie utworzenia Gminnego Ośrodka Kultury w Bartoszycach oraz nadania mu statutu.**

Na podstawie art. 13 ustawy z dnia 25 października 1991 r. o organizowaniu i prowadzeniu działalności kulturalnej (Dz. U. z 2001 r. Nr 13, poz. 123 zm., Dz. U. z 2002 r. Nr 41, poz. 364, Dz. U. z 2003 r. Nr 96, poz. 874, Nr 162, poz. 1568, Nr 213, poz. 2081, Dz. U. z 2004 r. Nr 11, poz. 96, Nr 261, poz. 2598, Dz. U. z 2005 r. Nr 131, poz. 1091, Nr 132, poz. 1111) art. 18 ust. 2 pkt 9 lit. h, art. 40 ust. 2, art. 41 ust. 1. ustawy z dnia 8 marca 1990 roku o samorządzie gminnym (Dz. U. z 2001 r. Nr 142, poz. 1591, Dz. U. z 2002 r. Nr 23, poz. 220, Nr 62, poz. 558, Nr 113, poz. 984, Nr 153, poz. 1271, Nr 214, poz. 1806, Dz. U. z 2003 r. Nr 80, poz. 717, Nr 162, poz. 1568, Dz. U. z 2004 r. Nr 102, poz. 1055, Nr 116, poz. 1203, Dz. U. z 2005 r. Nr 172, poz. 1441, Dz. U. z 2006 r. Nr 17, poz. 128) oraz § 17 statutu Gminnego Ośrodka Kultury w Tolko stanowiącego załącznik do uchwały Nr XI/68/03 Rady Gminy w Bartoszycach z dnia 19 listopada 2003 r. w sprawie utworzenia Gminnego Ośrodka Kultury w Bartoszycach oraz nadania mu statutu, zmienionej uchwały Nr XXII/148/04 z dnia 28 grudnia 2004 r. Rada Gminy uchwala, co następuje:

§ 1. 1. W uchwale Nr XI/68/03 Rady Gminy w Bartoszycach z dnia 19 listopada 2003 r. w sprawie utworzenia Gminnego Ośrodka Kultury w Bartoszycach oraz nadania mu statutu, zmienionej uchwały Nr XXII/148/04 z dnia 28 grudnia 2004 r. wprowadza się następujące zmiany:

1) § 3 otrzymuje brzmienie:

- Gminny Ośrodek Kultury w Tolko posiada następujące oddziały:
- Dom Kultury w Bezledach,

- Dom Kultury w Rodnowie,
- Dom Kultury w Wojciechach,
- Dom Kultury w Łabędniku.

2. W statucie Gminnego Ośrodka Kultury w Tolko stanowiącym załącznik Nr 1 do uchwały Nr X/68/03 Rady Gminy w Bartoszycach z dnia 19 listopada 2003 r. wprowadza się następujące zmiany:

1) § 5 otrzymuje brzmienie:

- Ośrodek Kultury posiada następujące oddziały:
- Dom Kultury w Bezledach,
- Dom Kultury w Rodnowie,
- Dom Kultury w Wojciechach,
- Dom Kultury w Łabędniku.

2) § 6 otrzymuje brzmienie:

Do zakresu działania Ośrodka Kultury należy także prowadzenie świetlic wiejskich w następujących miejscowościach: Kiertyny Wielkie, Piersele, Kromarki, Leginy, Skitno, Wirwilty, Szylina Wielka, Nalikajmy, Dąbrowa, Wajsnory, Kiersity, Spytajny, Połęczce, Osieka, Krawczyki, Minty, Trutowo, Taplikajmy, Kinkajmy, Maszewy, Sokolica, Węgoryty, Gromki.

§ 2. Uchwała wchodzi w życie po upływie 14 dni od ogłoszenia w Dzienniku Urzędowym Województwa Warmińsko-Mazurskiego.

Przewodniczący Rady Gminy
Władysław Bogdanowicz

2006

UCHWAŁA Nr 29/IV/06

Rady Gminy Braniewo

z dnia 5 lipca 2006 r.

w sprawie ustalenia zasad usytuowania na terenie Gminy Braniewo miejsc sprzedaży i podawania napojów alkoholowych.

Na podstawie art. 12 ust. 2 ustawy z dnia 26 października 1982 r. o wychowaniu w trzeźwości i przeciwdziałaniu alkoholizmowi (Dz. U. z 2002 r. Nr 147, poz. 1231 i Dz. U. Nr 167, poz. 1372, z 2003 r. Nr 80, poz. 719, Nr 122, poz. 1143, z 2004 r. Nr 29, poz. 257, Nr 99, poz. 1001, Nr 152 poz. 1597, Nr 273, poz. 2703, z 2005 r. Nr 23, poz. 186, Nr 132, poz. 1110, Nr 155, poz. 1298, Nr 179, poz. 1485) Rada Gminy Braniewo uchwała, co następuje:

§ 1. 1. Ustala się, że punkty sprzedaży, podawania i spożywania napojów alkoholowych nie mogą być usytuowane w odległości mniejszej niż 30 metrów, licząc od wejścia głównego do punktu sprzedaży napojów alkoholowych w linii prostej do najbliższej położonego obiektu chronionego.

2. Ustala się następujące obiekty chronione:

- 1) szkoły podstawowe, gimnazjalne,
- 2) kultu religijnego, do których zalicza się: kościoły, plebanie, kaplice cmentarne, parafialne lub komunalne,
- 3) przedszkola,
- 4) obiekty sportowe.

§ 2. 1. Lokale gastronomiczne posiadające zezwolenia na sprzedaż napojów alkoholowych przeznaczonych do spożycia w miejscu sprzedaży mogą prowadzić podawanie tych napojów w ogródkach gastronomicznych uruchomionych przed tymi lokalami.

2. Placówki handlowe posiadające zezwolenia na sprzedaż napojów alkoholowych przeznaczonych do spożycia w miejscu sprzedaży mogą prowadzić podawanie tych napojów przed lokalem w tzw. „ogródku gastronomicznym”.

3. Do lokalizacji ogródka gastronomicznego stosuje się zasady określone w § 1 niniejszej uchwały.

§ 3. 1. Sprzedaż, podawanie i spożywanie napojów alkoholowych może się odbywać na imprezach na otwartym powietrzu w miejscu wyznaczonym przez organizatora imprezy.

2. Lokalizacja imprezy na wolnym powietrzu musi być zgodna z zasadami określonymi w § 1 niniejszej uchwały.

§ 4. Zezwolenia na sprzedaż napojów alkoholowych wydane na podstawie dotychczasowych przepisów prawa pozostają w mocy do czasu upływu terminu ich ważności.

§ 5. Traci moc § 2 uchwały Nr 44/III/01 Rady Gminy Braniewo z dnia 19 października 2001 roku w sprawie ustalenia liczby punktów sprzedaży napojów alkoholowych na terenie Gminy Braniewo.

§ 6. Uchwała wchodzi w życie po upływie 14 dni od dnia ogłoszenia w Dzienniku Urzędowym Województwa Warmińsko-Mazurskiego.

Przewodniczący Rady Gminy
Andrzej Gawron

2007

UCHWAŁA Nr LXIII/479/06 Rady Miejskiej w Dobrym Mieście z dnia 26 lipca 2006 r.

w sprawie zmian granic obwodów głosowania w Gminie Dobre Miasto.

Na podstawie art. 31 ustawy z dnia 16 lipca 1998 r. ordynacja wyborcza do rad gmin, rad powiatów i sejmików województw (tekst jednolity Dz. U. z 2003 r. Nr 159, poz. 1547, zm. Dz. U. z 2004 Nr 25, poz. 219, Nr 167, poz. 1760, z 2006 Nr 17, poz. 128, Nr 34, poz. 242) Rada Miejska na wniosek Burmistrza Dobrego Miasta uchwała, co następuje:

§ 1. W załączniku do uchwały Nr XLV/402/02 Rady Miejskiej w Dobrym Mieście z dnia 29 czerwca 2002 roku w sprawie ustalenia obwodów głosowania w Gminie Dobre Miasto wprowadza się następujące zmiany:

- 1) w okręgu wyborczym Nr 2 dodaje się ulice: Mikołaja Kopernika, Ignacego Krasickiego, Michała Kajki, Konstantego Ildefonsa Gałczyńskiego, Bolesława Prusa.

§ 2. Jednolity podział gminy na obwody głosowania, ich numery, oraz granice określa załącznik Nr 1 do niniejszej uchwały.

§ 3. Traci moc uchwała Nr LXII/468/06 Rady Miejskiej w Dobrym Mieście z dnia 17 lipca 2006 roku w sprawie utworzenia obwodów głosowania w Gminie Dobre Miasto.

§ 4. Wykonanie uchwały powierza się Burmistrzowi Dobrego Miasta.

§ 5. Uchwała wchodzi w życie z dniem podjęcia i podlega ogłoszeniu w Dzienniku Urzędowym Województwa Warmińsko-Mazurskiego oraz wywieszeniu na tablicy informacyjnej Urzędu Miejskiego w Dobrym Mieście

Przewodniczący Rady Miejskiej
Wiesław Tusiński

Załącznik Nr 1
do uchwały Nr LXIII/479/06
Rady Miejskiej w Dobrym Mieście
z dnia 26 lipca 2006 r.

Numer obvodu głosowania	Granice obvodu głosowania	Numer okręgu wyborczego
1	Ulice: Gen. Jakuba Jasińskiego, Gen. Jarosława Dąbrowskiego, Gen. Józefa Bema, Gen. Józefa Chłopickiego, Gen. Karola Świerczewskiego, Gen. Tadeusza Kościuszki, Józefa Sułkowskiego, Józefa Wybickiego, Księcia Józefa Poniatowskiego, Majora Henryka Sucharskiego, Pułaskiego, Pułkownika Jana Kilińskiego, Romualda Traugutta, Zygmunta Sierakowskiego	1
2	Ulice: Adama Mickiewicza, Armii Krajowej, Artylerzystów, Bolesława Prusa, Cypriana Kamila Norwida, Długa, Garnizonowa, Henryka Sienkiewicza, Ignacego Krasickiego, Jana Kochanowskiego, Jeziorańska, Juliana Tuwima, Juliusza Słowackiego, Konstantego Ildefonsa Gałczyńskiego, Legionów, Lotników, Marii Konopnickiej, Marii Zientary Malewskiej, Michała Kajki, Mikołaja Kopernika, Mikołaja Reja, Piechurów, Saperów, Ułańska, Władysława Broniewskiego, Władysława Reymonta,	2
3	Ulice: Cmentarna, Górna, Grunwaldzka, Jana Pawła II, Księdza Emila Rzeszutka, Malczewskiego, Ogrodowa, Olsztyńska, Orła Białego, Sowińskiego, Warszawska, Wojska Polskiego, oraz plac Jana Pawła II,	3
4	Ulice: Fabryczna, Krótka, Poprzeczna, Spichrzowa, Zwycięstwa,	3
5	Ulice: Gdańska, Grudziądzka 1, 3, 5, 7, 7A, 9, 11, 15, 17, 19, Łużycka.	4
6	Ulice: Chodkiewicza, Grudziądzka 2, 4, 6, 8, 10, 12, 14, 16, 18, 20, Kolejowa, Pionierów, plac 1-go Sierpnia, Stoneczna	5
7	Miejscowości: Stary Dwór, Barcikowo, Kabikiejmy	6
8	Miejscowości: Cerkiewnik, Kabikiejmy Dolne	6
9	Miejscowości: Knopin, Swobodna	7
10	Miejscowość: Głotowo	7
11	Miejscowości: Łęgno, Bzowiec, Nowa Wieś Mała	8
12	Miejscowości: Prasłity, Kunik	8
13	Miejscowości: Mawry, Urbanowo, Piotraszewo	9
14	Miejscowości: Smolajny, Kosyń, Wichrowo	9
15	Miejscowości: Międzyzlesie, Orzechowo	10
16	Miejscowości: Podleśna, Jesionowo	10

2008

UCHWAŁA Nr LXIII/480/06 Rady Miejskiej w Dobrym Mieście z dnia 26 lipca 2006 r.

w sprawie zmian podziału Gminy Dobre Miasto na okręgi wyborcze, ustalenia ich granic i numerów oraz ustalenia liczby radnych wybieranych w każdym okręgu.

Na podstawie art. 92 ustawy z dnia 16 lipca 1998 r. ordynacja wyborcza do rad gmin, rad powiatów i sejmików województw (tekst jednolity Dz. U. z 2003 r. Nr 159, poz. 1547, zm. Dz. U. z 2004 Nr 25, poz. 219, Nr 167, poz. 1760, z 2006 Nr 17, poz. 128, Nr 34, poz. 242), w związku z art. 17 pkt 1 ustawy z dnia 8 marca 1990 r. o samorządzie gminnym (tekst jednolity Dz. U. z 2001 r. Nr 142, poz. 1591, zm. Dz. U. z 2002 Nr 23, poz. 220, Nr 62, poz. 558, Nr 113, poz. 984, Nr 153, poz. 1271, Nr 214, poz. 1806, z 2003 Nr 80, poz. 717, Nr 162, poz. 1568, z 2004 Nr 116, poz. 1203, z 2005 Nr 172, poz. 1441, z 2006 Nr 17, poz. 128) oraz Zarządzenia Nr 47 Wojewody Warmińsko-Mazurskiego z dnia 17 marca 2006 r. w sprawie ustalenia liczby radnych wybieranych do rad gmin województwa warmińsko-mazurskiego, Rada Miejska na wniosek Burmistrza Dobrego Miasta uchwala, co następuje:

§ 1. W załączniku do uchwały Nr XLV/401/02 Rady Miejskiej w Dobrym Mieście z dnia 29 czerwca 2002 roku w sprawie podziału Gminy Dobre Miasto na okręgi wyborcze, ustalenia ich granic i numerów oraz ustalenia liczby radnych wybieranych w każdym okręgu wprowadza się następujące zmiany:

- 1) w okręgu wyborczym Nr 8 dodaje się sołectwo Kunik,
- 2) w okręgu wyborczym Nr 9 dodaje się sołectwo Kosy.

§ 2. Jednolity podział gminy na okręgi wyborcze, ich granice, numery, oraz liczbę wybieranych radnych określa załącznik Nr 1 do niniejszej uchwały

§ 3. Traci moc uchwała Nr LXII/467/06 Rady Miejskiej w Dobrym Mieście z dnia 17 lipca 2006 roku w sprawie podziału Gminy Dobre Miasto na okręgi wyborcze, ustalenia ich granic i numerów oraz ustalenia liczby radnych wybieranych w każdym okręgu.

§ 4. Wykonanie uchwały powierza się Burmistrzowi Dobrego Miasta.

§ 5. Uchwała wchodzi w życie z dniem podjęcia i podlega ogłoszeniu w Dzienniku Urzędowym Województwa Warmińsko-Mazurskiego oraz wywieszeniu na tablicy informacyjnej Urzędu Miejskiego w Dobrym Mieście.

Przewodniczący Rady Miejskiej
Wiesław Tusiński

Załącznik Nr 1
do uchwały Nr LXIII/480/06
Rady Miejskiej w Dobrym Mieście
z dnia 26 lipca 2006 r.

Numer okręgu	Granice okręgu	Miejscowości	Liczba mandatów
1	Osiedle Przysiółek Dolny	Teren działalności osiedla	1
2	Osiedla Przysiółek Górny	Teren działalności osiedla	1
3	Osiedle Śródmieście	Teren działalności osiedla	3
4	Osiedle „Za Miedzą - 1”	Teren działalności osiedla	2
5	Osiedle „Za Miedzą - 2”	Teren działalności osiedla	3
6	Sołectwa Barcikowo Cerkiewnik Kabikiejmy Kabikiejmy Dolne Stary Dwór	Barcikowo Cerkiewnik Kabikiejmy Kabikiejmy Dolne Stary Dwór	1
7	Sołectwa: Głotowo Knopin Swobodna	Głotowo Knopin Swobodna	1
8	Sołectwa: Bzowiec Kunik Łęgno Nowa Wieś Mała Prasłity	Bzowiec Kunik Łęgno Nowa Wieś Mała Prasłity	1
9	Sołectwa: Kosyń Mawry Piotraszewo Smolajny Urbanowo	Kosyń Mawry Piotraszewo Smolajny Urbanowo Wichrowo	1
10	Sołectwa: Jesionowo Międzyzlesie Orzechowo Podleśna	Jesionowo Międzyzlesie Orzechowo Podleśna	1

2009

UCHWAŁA Nr XLIV/279/06

Rady Miejskiej w Gołdapi

z dnia 26 lipca 2006 r.

w sprawie ustalania wysokości i sposobu poboru opłaty targowej.

Na podstawie art. 18 ust. 2 pkt 8 ustawy z dnia 8 marca 1990 r. o samorządzie gminnym (tekst jedn. Dz. U. z 2001 Nr 142, poz. 1591, zm.: Dz. U. z 2002 r. Nr 23, poz. 220; Dz. U. Nr 62, poz. 558; Dz. U. Nr 113, poz. 984; Dz. U. Nr 153, poz. 1271; Dz. U. Nr 214, poz. 1806; Dz. U. z 2003 r. Nr 80, poz. 717; Dz. U. Nr 162, poz. 1568; Dz. U. z 2004 r. Nr 102, poz. 1055; Dz. U. Nr 116, poz. 1203; Dz. U. z 2005 r. Nr 172, poz. 1441) art. 15 i 19 pkt 1 lit. a i pkt 2 ustawy z dnia 12 stycznia 1991 roku o podatkach i opłatach lokalnych (Dz. U. z 2002 r. Nr 9, poz. 84; Dz. U. Nr 200, poz. 1683; Dz. U. z 2003 r. Nr 96, poz. 874; Dz. U. Nr 110, poz. 1039; Dz. U. Nr 188, poz. 1840; Dz. U. Nr 200, poz. 1953; Dz. U. Nr 203, poz. 1966; Dz. U. z 2004 r. Nr 92, poz. 880; Dz. U. Nr 92, poz. 884; Dz. U. Nr 96, poz. 959; Dz. U. Nr 123, poz. 1291; Dz. U. z 2005 r. Nr 130, poz. 1087; Dz. U. Nr 164, poz. 1365; Dz. U. Nr 167, poz. 1399; Dz. U. Nr 169, poz. 1419) oraz ustawy z dnia 20 lipca 2000 roku o ogłaszaniu aktów normatywnych i niektórych innych aktów prawnych (t.j. Dz. U. z 2005 r. Nr 190, poz. 1606) i rozporządzenia Prezesa Rady Ministrów z dnia 20 czerwca 2002 roku w sprawie "Zasad techniki prawodawczej" (Dz. U. z 2002 roku Nr 100, poz. 908) uchwala się, co następuje:

§ 1. 1. Ustala się dzienną stawkę opłaty targowej w wysokości 10 zł, z zastrzeżeniem ust. 2.

2. Ustala się dzienną stawkę opłaty targowej przy sprzedaży obnośnej z ręki, kosza, skrzynki itp. (od osoby) - 2,50 zł.

§ 2. Termin płatności opłaty targowej przypada na dzień, w którym była prowadzona sprzedaż.

§ 3. 1. Poboru opłaty targowej bezpośrednio na targowisku miejskim w drodze inkasa dokonuje każdorazowy podmiot prowadzący targowisko.

2. Za pobór opłaty targowej inkasentowi wymienionemu w ust. 1 przysługuje wynagrodzenie w wysokości 1% z odprowadzonych wpływów.

3. Inkasenci pobraną opłatę targową przekazują w całości do kasy Urzędu Miejskiego w Gołdapi.

4. Opłatę targową od handlu prowadzonego w innych miejscach niż określone w ust. 1 wnosi dokonujący sprzedaży bezpośrednio do kasy Urzędu Miejskiego w Gołdapi.

§ 4. Wykonanie uchwały powierza się Burmistrzowi Gołdapi.

§ 5. Tracą moc uchwały:

- 1) uchwała Nr XXXIX/230/05 Rady Miejskiej w Gołdapi z dnia 28 grudnia 2005 r. w sprawie ustalania wysokości i sposobu poboru opłaty targowej
- 2) uchwała Nr XL/242/06 Rady Miejskiej w Gołdapi z dnia 16 lutego 2006 r. zmieniająca uchwałę w sprawie ustalania wysokości i sposobu poboru opłaty targowej.

§ 6. Uchwała wchodzi w życie po upływie 14 dni od ogłoszenia w Dzienniku Urzędowym Województwa Warmińsko-Mazurskiego.

Przewodniczący Rady Miejskiej
Remigiusz Karpiński

2010

UCHWAŁA Nr XL/230/06

Rady Gminy Lubawa

z dnia 3 sierpnia 2006 r.

w sprawie Statutu Ośrodka Pomocy Społecznej Gminy Lubawa.

Na podstawie art. 238 ust. 1 i 2 ustawy z dnia 30 czerwca 2006 r. o finansach publicznych (Dz. U. Nr 249, poz. 2104 ze zm.) Rada Gminy Lubawa uchwala, co następuje:

§ 1. Nadają się Statut Ośrodkowi Pomocy Społecznej Gminy Lubawa stanowiący załącznik do niniejszej uchwały.

§ 2. Traci moc uchwała Nr XVI/88/04 Rady Gminy Lubawa z dnia 4 czerwca 2004 r. w sprawie Statutu Ośrodka Pomocy Społecznej Gminy Lubawa, uchwała Nr XXV/142/05 Rady Gminy Lubawa z dnia 30 marca 2005 r. w sprawie

zmian w Statucie Ośrodka Pomocy Społecznej Gminy Lubawa oraz uchwała Nr XXVII/157/05 Rady Gminy Lubawa z dnia 31 maja 2005 r. w sprawie zmian w Statucie Ośrodka Pomocy Społecznej Gminy Lubawa.

§ 3. Uchwała wchodzi w życie po upływie 14 dni od dnia ogłoszenia w Dzienniku Urzędowym Województwa Warmińsko-Mazurskiego.

Przewodniczący Rady
Jan Laskowski

Załącznik
do uchwały Nr XL/230/06
Rady Gminy Lubawa
z dnia 3 sierpnia 2006 r.

STATUT Ośrodka Pomocy Społecznej Gminy Lubawa

Rozdział I Postanowienia ogólne

§ 1. 1. Jednostka budżetowa zwana dalej „Jednostką” nosi nazwę Ośrodek Pomocy Społecznej Gminy Lubawa.

2. Siedzibą Jednostki jest Fijewo 73.

3. Terenem działania Jednostki jest gmina Lubawa.

§ 2. Podstawę prawną funkcjonowania Jednostki stanowią:

- 1) ustawa o finansach publicznych;
- 2) ustawa o samorządzie gminnym,
- 3) ustawa o pomocy społecznej,
- 4) inne akty prawne nakładające obowiązki i uprawnienia na Jednostkę.

Rozdział II Przedmiot działania

§ 3. 1. Jednostka realizuje zadania własne gminy i zlecone gminie dotyczące pomocy społecznej.

2. Zakres realizowanych przez Jednostkę zadań własnych gminy z pomocy społecznej o charakterze obowiązkowym obejmuje w szczególności:

- 1) opracowanie i realizację gminnej strategii rozwiązywania problemów społecznych ze szczególnym uwzględnieniem programów pomocy społecznej, profilaktyki i rozwiązywania problemów alkoholowych i innych, których celem jest integracja osób i rodzin z grup szczególnego ryzyka,
- 2) sporządzanie bilansu potrzeb gminy w zakresie pomocy społecznej,
- 3) udzielanie schronienia, zapewnienie posiłku oraz niezbędnego ubrania osobom tego pozbawionym,
- 4) przyznawanie i wypłacanie zasiłków okresowych,
- 5) przyznawanie i wypłacanie zasiłków celowych,
- 6) przyznawanie i wypłacanie zasiłków na pokrycie wydatków powstałych w wyniku zdarzenia losowego,
- 7) przyznawanie i wypłacanie zasiłków celowych na pokrycie wydatków na świadczenia zdrowotne osobom bezdomnym oraz innym osobom niemającym dochodu i możliwości uzyskania świadczeń na podstawie przepisów o powszechnym ubezpieczeniu w Narodowym Funduszu Zdrowia,
- 8) przyznawanie zasiłków celowych w formie biletu kredytowanego,
- 9) opłacanie składek na ubezpieczenia emerytalne i rentowe za osobę, która zrezygnuje z zatrudnienia w związku z koniecznością sprawowania bezpośredniej, osobistej opieki nad długotrwale lub ciężko chorym członkiem rodziny oraz wspólnie niezamieszkującymi matką, ojcem lub rodzeństwem,
- 10) pracę socjalną,
- 11) organizowanie i świadczenie usług opiekuńczych, w tym specjalistycznych, w miejscu zamieszkania, z wyłączeniem specjalistycznych usług opiekuńczych dla osób z zaburzeniami psychicznymi,

- 12) prowadzenie i zapewnienie miejsc w placówkach opiekuńczo-wychowawczych wsparcia dziennego lub mieszkaniach chronionych,
- 13) tworzenie gminnego systemu profilaktyki i opieki nad dzieckiem i rodziną,
- 14) dożywianie dzieci,
- 15) sprawienie pogrzebu, w tym osobom bezdomnym,
- 16) kierowanie do domu pomocy społecznej i ponoszenie odpłatności za pobyt mieszkańca gminy w tym domu,
- 17) sporządzanie sprawozdawczości oraz przekazywanie jej Wojewodzie Warmińsko-Mazurskiemu, również w wersji elektronicznej, z zastosowaniem systemu informatycznego.

3. Zakres realizowanych przez Jednostkę zadań własnych gminy z pomocy społecznej obejmuje w szczególności:

- 1) przyznawanie i wypłacanie zasiłków specjalnych celowych,
- 2) przyznawanie i wypłacanie pomocy na ekonomiczne usamodzielnienie w formie zasiłków, pożyczek oraz pomocy w naturze,
- 3) prowadzenie i zapewnienie miejsc w domach pomocy społecznej i ośrodkach wsparcia o zasięgu gminnym oraz kierowanie do nich osób wymagających opieki,
- 4) podejmowanie innych zadań z zakresu pomocy społecznej wynikających z rozeznanych potrzeb gminy, w tym tworzenie i realizacja programów osłonowych,
- 5) współpraca z powiatowym urzędem pracy w zakresie upowszechniania ofert pracy oraz informacji o wolnych miejscach pracy, upowszechniania informacji o usługach poradnictwa zawodowego i szkoleniach.

4. Zakres realizowanych przez Jednostkę zadań zleconych gminie z zakresu pomocy społecznej obejmuje w szczególności:

- 1) przyznawanie i wypłacanie zasiłków stałych,
- 2) opłacanie składek na ubezpieczenie zdrowotne określone w przepisach o powszechnym ubezpieczeniu w Narodowym Funduszu Zdrowia,
- 3) organizowanie i świadczenie specjalistycznych usług opiekuńczych w miejscu zamieszkania dla osób z zaburzeniami psychicznymi,
- 4) przyznawanie i wypłacanie zasiłków celowych na pokrycie wydatków związanych z kłęską żywiołową lub ekologiczną,
- 5) prowadzenie i rozwój infrastruktury środowiskowych domów samopomocy dla osób z zaburzeniami psychicznymi,
- 6) realizację zadań wynikających z rządowych programów pomocy społecznej, mających na celu ochronę poziomu życia osób, rodzin i grup społecznych oraz rozwój specjalistycznego wsparcia.

§ 4. Jednostka współdziała z istniejącymi na terenie gminy organizacjami społecznymi, Kościołem Katolickim, innymi kościołami, związkami wyznaniowymi, fundacjami, stowarzyszeniami, pracodawcami oraz osobami fizycznymi i prawnymi w celu realizacji zadań pomocy społecznej.

§ 5. Jednostka realizuje zadanie własne gminy dotyczące wypłaty dodatków mieszkaniowych zgodnie z ustawą o dodatkach mieszkaniowych.

§ 6. Jednostka realizuje zadania w zakresie świadczeń rodzinnych jako zadanie zlecone z zakresu administracji rządowej zgodnie z ustawą o świadczeniach rodzinnych.

§ 7. Jednostka realizuje zadania administracji rządowej zlecone gminie zgodnie z ustawą o postępowaniu wobec dłużników alimentacyjnych oraz zaliczce alimentacyjnej.

§ 8. Jednostka wykonuje również zadania określone innymi ustawami przekazane do realizacji przez Wójta Gminy Lubawa lub Radę Gminy Lubawa.

Rozdział III Organizacja

§ 9. 1. Kierownika Jednostki zatrudnia i zwalnia Wójt Gminy Lubawa.

2. Kierownik jest odpowiedzialny za działalność Jednostki, kieruje Jednostką i reprezentuje ją na zewnątrz.

3. Kierownik Jednostki jest pracodawcą dla wszystkich pracowników Jednostki.

§ 10. 1. W skład Jednostki wchodzi następujące stanowiska pracy:

- 1) kierownik,
- 2) główny księgowy,
- 3) do spraw kadr i płac,
- 4) pracownicy socjalni,
- 5) informatyk,
- 6) do spraw świadczeń rodzinnych,
- 7) opiekunki domowe.

2. W celu zapewnienia prawidłowej realizacji zadań w Jednostce mogą być tworzone inne stanowiska pracy w miarę występujących potrzeb.

3. Strukturę organizacyjną, zakres uprawnień, obowiązków i odpowiedzialności stanowisk pracy w

Jednostce określa Kierownik w Regulaminie Organizacyjnym.

§ 11. 1. Jednostka prowadzi Klub Integracji Społecznej.

2. Organizację i zadania Klubu Integracji Społecznej określa Kierownik w odrębnym Regulaminie Organizacyjnym.

§ 12. 1. Jednostka prowadzi Młodzieżowy Klub Integracji Społecznej w Grabowie-Wałdykach.

2. Organizację i zadania Młodzieżowego Klubu Integracji Społecznej w Grabowie-Wałdykach określa Kierownik w odrębnym Regulaminie Organizacyjnym.

§ 13. 1. Jednostka prowadzi Gminną Świetlicę Socjoterapeutyczną w Złotowie.

2. Organizację i zadania Gminnej Świetlicy Socjoterapeutycznej w Złotowie określa Kierownik w odrębnym Regulaminie Organizacyjnym.

§ 14. Kierownik Jednostki składa Radzie Gminy Lubawa coroczne sprawozdanie z działalności Ośrodka oraz przedstawia potrzeby w zakresie pomocy społecznej.

Rozdział IV Gospodarka finansowa

§ 15. 1. Jednostka samodzielnie prowadzi gospodarkę finansową w oparciu o roczny plan finansowy.

2. Jednostka prowadzi gospodarkę finansową w oparciu o obowiązujące przepisy ustawy o finansach publicznych i ustawy o rachunkowości.

3. Odpowiedzialność za gospodarkę finansową Jednostki ponosi Kierownik i w zakresie mu powierzonym - Główny Księgowy.

Rozdział V Postanowienia końcowe

§ 16. Zmiany niniejszego Statutu następują w trybie właściwym dla jego uchwalenia.

2011

POROZUMIENIE

zawarte w dniu 3.08.2006 r. pomiędzy Powiatem Ostródzkim z siedzibą w Ostródzie ul. Grunwaldzka 19A, 14-100 Ostróda, reprezentowanym przez Zarząd Powiatu w osobach:

Pana Aleksandra Gawryluka - Starostę;

Pana Stanisława Siwkowskiego - Członka Zarządu;

zwanym dalej Powiatem

a Gminą Grunwald z siedzibą w Gierzwałdzie, 14-107 Gierzwałd reprezentowaną przez:

Pana Henryka Kacprzyka - Wójta

zwaną dalej Gminą

§ 1. Niniejsze porozumienie dotyczy wspólnego działania przy budowie chodnika w ciągu drogi powiatowej Nr 1924N Szczepankowo - Gierzwałd - Pacółtowo w km 5+006 - 5+174, zgodnie z projektem budowlanym wykonanym przez firmę Projektowanie i Nadzory „PRO-NAD” Bohdan Nieciecki ul. Kolejowa 3/24, 11-015 Olsztynek oraz przy remoncie chodnika w ciągu drogi powiatowej Nr 1924N Szczepankowo - Gierzwałd - Pacółtowo w km 5+010 - 5+299 str. lewa, zgodnie z dokumentacją kosztorysową sporządzoną przez firmę Projektowanie i Nadzory „PRO-NAD” Bohdan Nieciecki ul. Kolejowa 3/24.

§ 2. Gmina zobowiązuje się do wykonania prac związanych z budową oraz remontem chodników, o których mowa w § 1.

§ 3. Gmina nie będzie żądała od Powiatu zwrotu kosztów budowy oraz remontu chodników po ich wykonaniu.

§ 4. Powiat zobowiązuje się do dostarczenia następujących materiałów niezbędnych do budowy oraz remontu chodników:

- a) obrzeża betonowe 25 x 8 cm 310,00 m,
- b) kostka brukowa betonowa grub. 6 cm szara 622,00 m²,
- c) kostka brukowa betonowa grub. 8 cm szara 27,0 m²,
- d) krawężnik betonowy o wym. 15 x 30 cm 79,58 m.

§ 5. Powiat zobowiązuje się do przekazania materiałów na budowę chodnika w terminie do 18.08.2006 r.

§ 6. Gmina zobowiązuje się do wykonania zadań określonych w § 1 w terminie do 30 września 2006 r. Uprawnionym do odebrania materiałów będzie Pan(i) Mikołajski Roman - Kierownik Ref. Gosp. Komunalnej.

§ 7. 1. Zakresy przedsięwzięć określonych w § 1 Strony zrealizują zgodnie z obowiązującymi przepisami prawa.

2. Wykonanie postanowień niniejszego porozumienia ze strony Powiatu powierza się dyrektorowi Zarządu Dróg Powiatowych w Ostródzie, którego upoważnia się do dokonywania wszelkich czynności prawnych niezbędnych do realizacji przedmiotu porozumienia.

§ 5. Wszelkie zmiany porozumienia wymagają pisemnego uzgodnienia między Stronami.

§ 6. Niniejsze porozumienie wchodzi w życie z dniem podpisania.

§ 7. Porozumienie sporządzono w czterech jednobrzmiących egzemplarzach, po dwa dla każdej ze stron.

Starosta
Aleksander Gawryluk

Wójt
Henryk Kacprzyk

Członek Zarządu
Stanisław Siwkowski

2012

INFORMACJA

Warmińsko-Mazurskiego Konserwatora Zabytków

z dnia 16 sierpnia 2006 r.

w sprawie wykazu obiektów architektury i budownictwa wpisanych do rejestru zabytków województwa warmińsko-mazurskiego w roku 2005

NA PODSTAWIE ART. 104 USTAWY Z DNIA 14 CZERWCA 1960 R. - KODEKS POSTĘPOWANIA ADMINISTRACYJNEGO (DZ. U. Z 2000 R. NR 98, POZ. 1071 Z PÓŹNIEJSZYMI ZMIANAMI), ORAZ W ZWIĄZKU Z ART. 8, ART. 9 UST. 1, 2, ART. 89 UST. 2 USTAWY Z DNIA 23 LIPCA 2003 R. O OCHRONIE ZABYTEKÓW I OPIECE NAD ZABYTEKAMI (DZ. U. NR 162, POZ. 1568 Z PÓŹNIEJSZYMI ZMIANAMI)

Miejscowość	Ulica	Obiekt	Numer rejestru	Data wpisu	Decyzja
KOZŁOWO		PARK Z MUREM, ALEJA DOJAZDOWA, BRAMA	A-605/O	28 stycznia 2005	WUOZ(AP)-4100/6-24/05
WIĘCKI GM. BUDRY		ZESPÓŁ PAŁACOWO-PARKOWY	A-417/S	23 lutego 2005	WUOZ(AP)-4100/6-45/05
ZALEWO	SZKOLNA 2	BUDYNEK ZESPOŁU SZKOŁ Z OTOCZENIEM	A-2182	15 marca 2005	WUOZ(AP)-4100/6-63/05
NIDZICA	KOLEJOWA	WODOCIĄGOWA WIEŻA CIŚNIEN	A2184	4 kwietnia 2005	WUOZ(AP)-4100/6-93/05
PISZ	PLAC DASZYŃSKIEGO 9	BUDYNEK MIESZKALNO-USŁUGOWY	A-2193	20 maja 2005	WUOZ(AP)-4100/6-147/05
PISZ	RYBACKA 2	BUDYNEK USŁUGOWO-MIESZKALNY	A-2198	20 maja 2005	WUOZ(AP)-4100/6-138/05
PISZ	PLAC DASZYŃSKIEGO 2	BUDYNEK MIESZKALNY	A-2189	20 maja 2005	WUOZ(AP)-4100/6-137/05
PISZ	PLAC DASZYŃSKIEGO 7	BUDYNEK RATUSZA	A-2191	20 maja 2005	WUOZ(AP)-4100/6-145/05
PISZ	WOJSKA POLSKIEGO 2	BUDYNEK USŁUGOWO-MIESZKALNY	A-2200	20 maja 2005	WUOZ(AP)-4100/6-140/05
PISZ	PLAC DASZYŃSKIEGO 8	BUDYNEK MIESZKALNO-USŁUGOWY	A-2192	20 maja 2005	WUOZ(AP)-4100/6-146/05
PISZ	RYBACKA 4	BUDYNEK USŁUGOWO-MIESZKALNY	A-2199	20 maja 2005	WUOZ(AP)-4100/6-139/05
PISZ	PLAC DASZYŃSKIEGO 14	BUDYNEK MIESZKALNO-USŁUGOWY	A-2201	20 maja 2005	WUOZ(AP)-4100/6-148/05
PISZ	PLAC DASZYŃSKIEGO 1	BUDYNEK MIESZKALNY	A-2187	20 maja 2005	WUOZ(AP)-4100/6-136/05
PISZ	WYZWOLENIA 4	BUDYNEK MIESZKALNY	A-2197	20 maja 2005	WUOZ(AP)-4100/6-144/05
PISZ	WYZWOLENIA 3	BUDYNEK MIESZKALNY	A-2196	20 maja 2005	WUOZ(AP)-4100/6-143/05
PISZ	WYZWOLENIA 2	BUDYNEK MIESZKALNY	A-2195	20 maja 2005	WUOZ(AP)-4100/6-142/05
PISZ	WYZWOLENIA 1	BUDYNEK MIESZKALNY	A-2194	20 maja 2005	WUOZ(AP)-4100/6-141/05
WORZYNY, GM. Górowo IŁAWECKIE		PARK PRZYPAŁACOWY	A-2207	5 sierpnia 2005	WUOZ(jd)-4100/5-6/05
JEDWABNO		CMENTARZ RZYMSKO-KATOLICKI	A-2205	8 sierpnia 2005	WUOZ(jd)-4100/5-4/05
ORNETA	PLAC WOLNOŚCI 29	KAMIENICA Z OFICYNĄ	A-2208	23 września 2005	WUOZ(jd)-4100/5-31/05
DZIAŁDOWO	JAGIEŁŁY 15	WILLA	A-2209	19 października 2005	IZAR(jd)-4100/5-41/05
DZIAŁDOWO	GRUNWALDZKA 5	BUDYNEK	A-2211	26 października 2005	IZAR(jd)-4100/5-40/05
SMOKOWO GM. KĘTRZYN		PODWÓRZE FOLWARCZNE D. ZESPOŁU DWORSKO-PARKOWO-FOLWARCZNEGO	A-2212	22 listopada 2005	IZAR(jd)-4100/5-39(1)/05
OLSZTYN	PARTYZANTÓW 23	BUDYNEK ADMINISTRACYJNO-BIUROWY (D.SIEDZIBA ZARZĄDU KOLEI, OB. KOMENDA MIEJSKA POLICJI)	A-2213	8 grudnia 2005	IZAR(jd)-4100/5-33(2)/05
NOWE MIASTO LUBAWSKIE	DZIAŁYŃSKICH 1	BUDYNEK POCZTY	A-2214	9 grudnia 2005	IZAR(jd)-4100/5-8(2)/05
BRUDZĘDY WIELKIE, GM.		ZESPÓŁ ZAGRODY HOLENDERSKIEJ	A-2215	9 grudnia 2005	IZAR(jd)-4100/5-15(1)/05

MARKUSY					
MRAĞOWO	WOLNOŚCI 4/NOWOGRÓDZKA 1	ZACHOWANA ZABUDOWA ZESPOŁU DAWNEJ GAZOWNI MIEJSKIEJ (6 OBIEKTÓW)	A-2210	13 grudnia 2005	IZAR(jd)-4100/5-32(2)/05
KĘTRZYN	REJA 10	BUDYNEK D. SZKOŁY, OB. SIEDZIBA INSPEKTORATU ZUS	A-2217	19 grudnia 2005	IZAR(jd)-4100/5-71/05
LIDZBARK	BRZozowa	WIEŻA CIŚNIEN	A-2218	19 grudnia 2005	IZAR(jd)-4100/5-7(I)/05

Z up. Warmińsko-Mazurskiego
Wojewódzkiego Konserwatora Zabytków
Zastępca WKZ
Barbara Rams

2013

OBWIESZCZENIE

Wojewody Warmińsko-Mazurskiego

z dnia 30 sierpnia 2006 r.

w sprawie ogłoszenia zmiany Statutu Związku Międzygminnego „Gospodarka Komunalna” z siedzibą w Ełku.

Na podstawie art. 13 pkt 3 ustawy z dnia 20 lipca 2000 r. o ogłaszaniu aktów normatywnych i niektórych innych aktów prawnych (Dz. U. z 2005 r. Nr 190, poz. 1606, Nr 267, poz. 2253, Nr 64, poz. 565 oraz z 2006 r. Nr 73, poz. 501) ogłasza się zmianę Statutu Związku Międzygminnego „Gospodarka Komunalna” z siedzibą w Ełku, wpisaną do rejestru związków międzygminnych w dniu 25 sierpnia 2006 r., o następującej treści:

- 1) w § 2 pkt 1 otrzymuje brzmienie:
„2.1. Członkami Związku są:
a) Miasto Ełk,
b) Gmina Ełk,
c) Gmina Kalinowo,
d) Gmina Prostki,
e) Gmina Stare Juchy,
f) Gmina Kowale Oleckie,
g) Gmina Olecko,

- h) Gmina Świętajno,
i) Gmina Wieliczki,
j) Gmina Dubeninki,
k) Gmina Gołdap,
l) Gmina Biała Piska”;

2) § 12 otrzymuje brzmienie:

„12.1. W skład Zgromadzenia wchodzi: Prezydent Ełku, Burmistrzowie Miast, Wójtowie Gmin - będący członkami Związku.

12.2. Na wniosek wójta, burmistrza Rada Gminy może powierzyć reprezentowanie gminy w Zgromadzeniu zastępcy wójta albo radnemu”.

Wojewoda
wz.
Anna Szyszka
Wicewojewoda