


Przekrój B-B

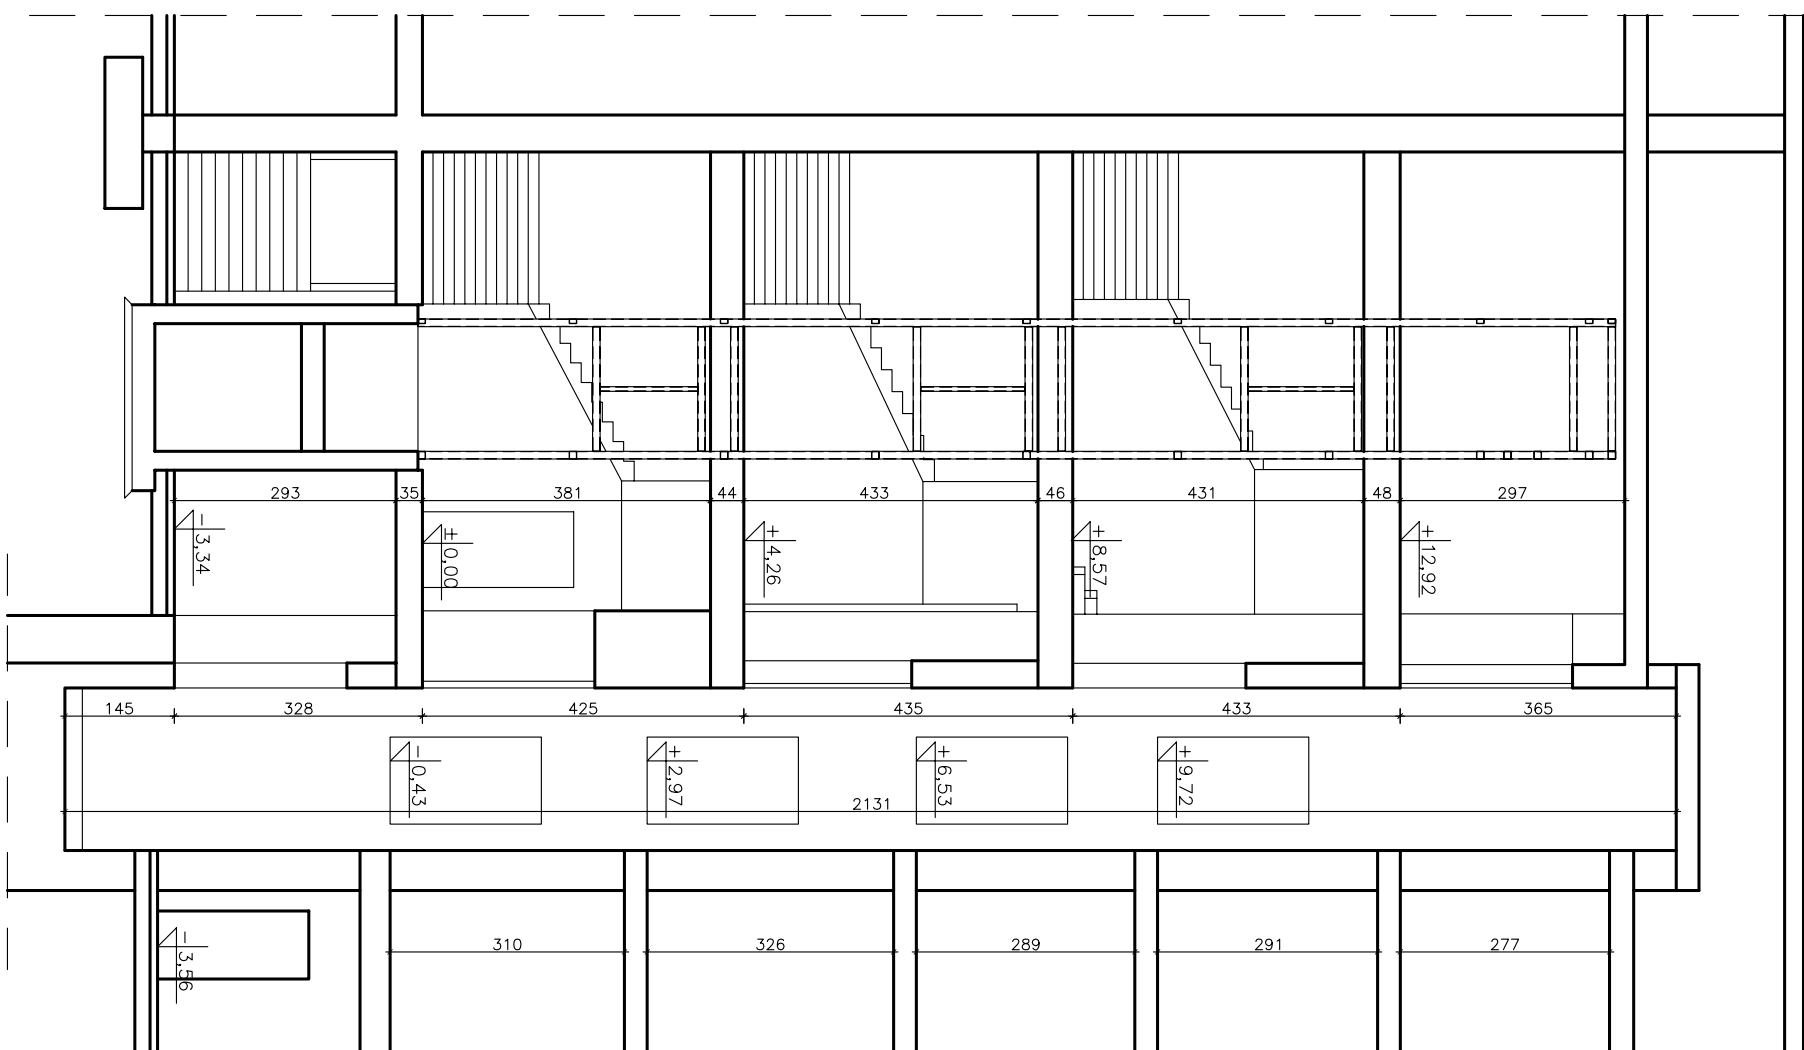

<b>USŁUGI PROJEKTOWE MACIEJ PALIŃSKI</b>				Lokalizacja:	
10-685 OLSZTYN, UL. BARCZA 10/53, TEL/FAX (089) 542 96 72				10-575 Olsztyn	
Zamawiający: Zakład Obsługi Warmińsko-Mazurskiego Urzędu Wojewódzkiego w Olsztynie				al. Pilsudskiego 7/9	
Inwestycja: Wymiana i montaż dźwigów osobowych w budynku Warmińsko-Mazurskiego Urzędu Wojewódzkiego				Typ: Przekrój B-B	
Projektował:	mgr inż. Maciej Paliński	NR UPRAWNIENI:	58/87/OL	DATA:	08.2010
Opracował:	mgr inż. Maciej Paliński	NR UPRAWNIENI:	58/87/OL	DATA:	08.2010
Sprawdził:	inż. Paweł Malachowski	WZAM/0189 /POOK/09			
				Faza:	PROJEKT BUDOWLANO-WYKONAWCZY
				Skala:	1:100
				Stan:	KONSTRUKCJA
				Numer rysunku:	PW-08-K