

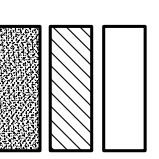


Rzut piwnicy

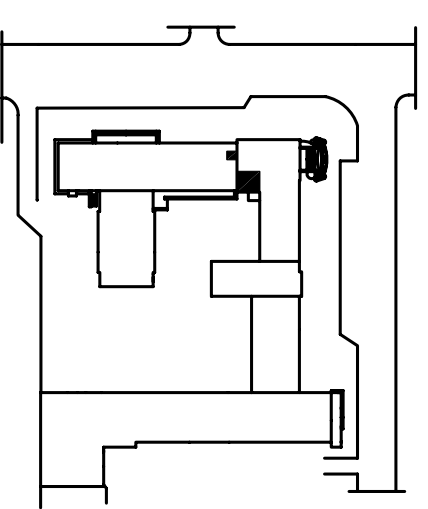

Ściany istniejące
 Ściany projektowane – cegła ceramiczna pełna k1,15 MPa na zaprawie marki M5
 Ściany przeznaczone do wyburzenia

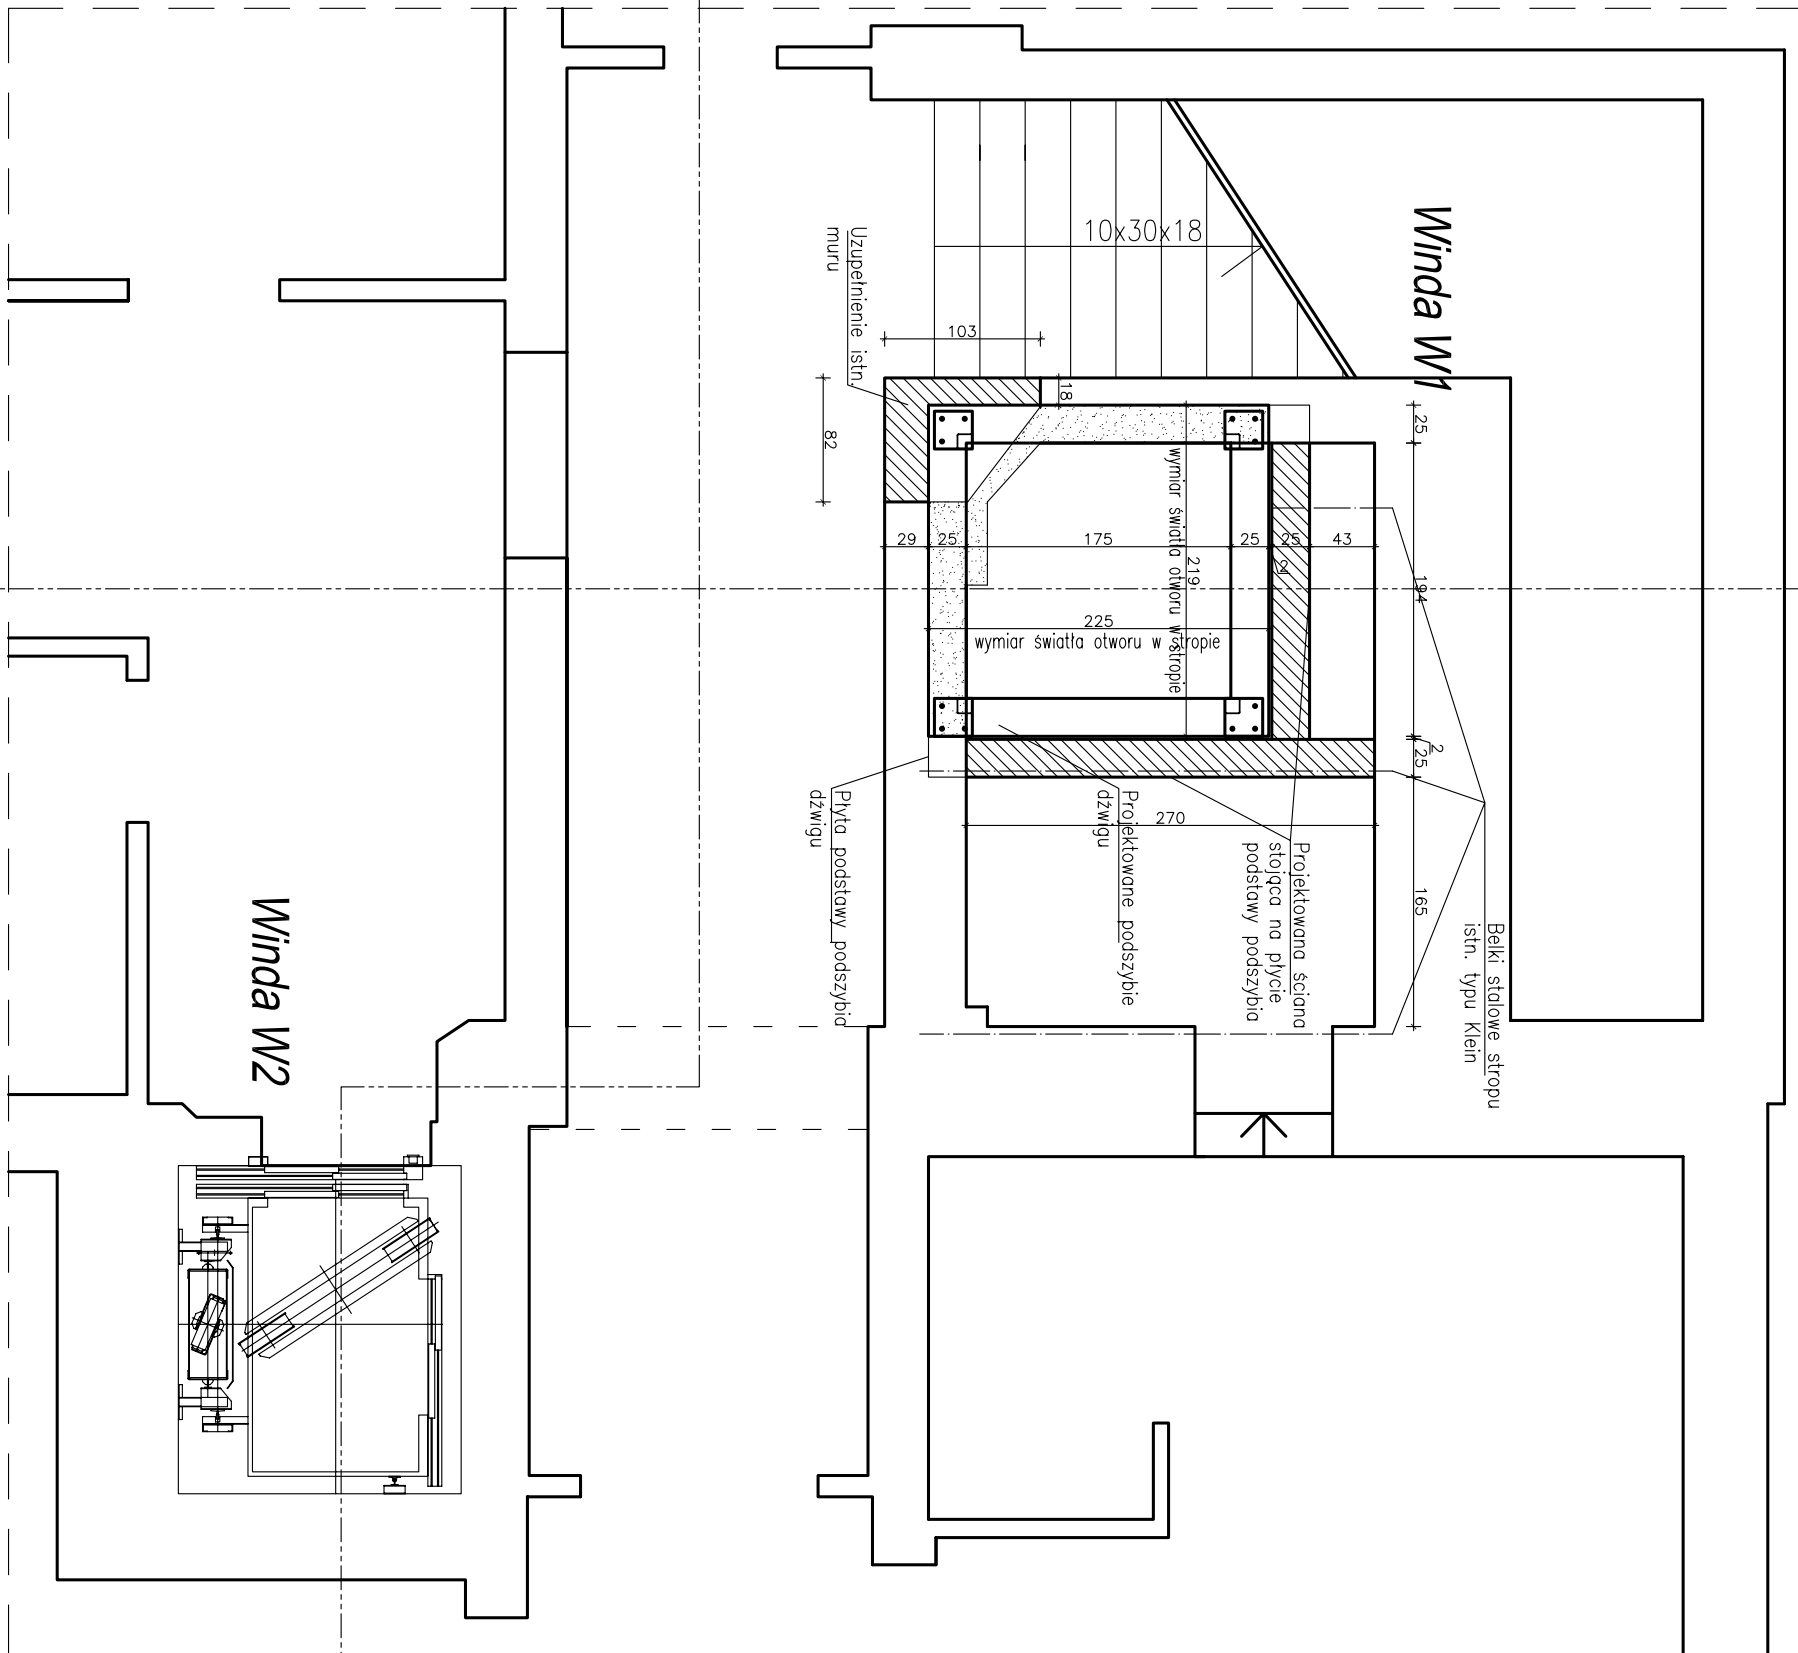

USŁUGI PROJEKTOWE MACIEJ PALIŃSKI 10-685 OLSZTYN, UL. BARCZA 10/53, TEL/FAX (089) 542 96 72				Lokalizacja: 10-575 Olsztyn al. Piłsudskiego 7/9	
Zamawiający: Zakład Obsługi Warmińsko-Mazurskiego Urzędu Wojewódzkiego w Olsztynie Inwestycja: Wymiana i montaż dźwigów osobowych w budynku Warmińsko-Mazurskiego Urzędu Wojewódzkiego				Tytuł: Rzut piwnicy	
Projektował:	mgr inż. Maciej Paliński	NR UPRAWNIENIA:	58/87/OL	DATA:	08.2010
Opracował:	mgr inż. Maciej Paliński	NR UPRAWNIENIA:	58/87/OL	DATA:	08.2010
Sprawdził:	inż. Paweł Malachowski	WZAM/0198/P/POOK/09	08.2010	Faza:	PROJEKT BUDOWLANO-WYKONAWCZY
				Skala:	1:50
				Numer rysunku:	PW-01-K