

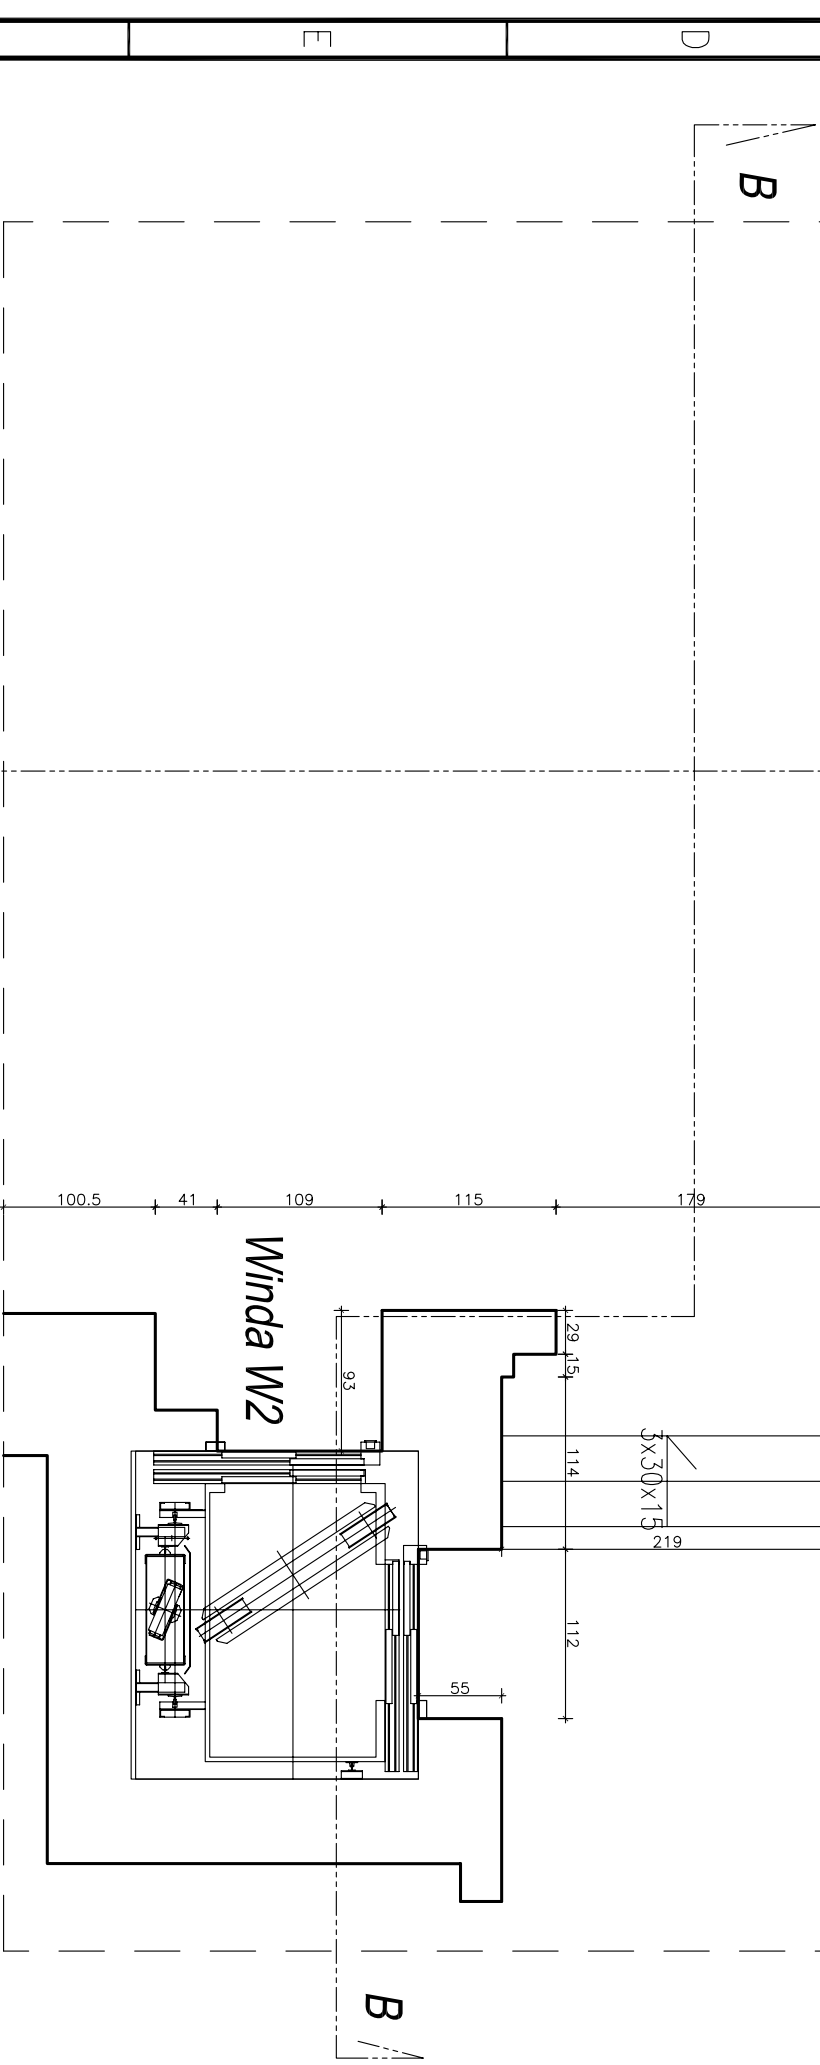
 


# Rzut parteru

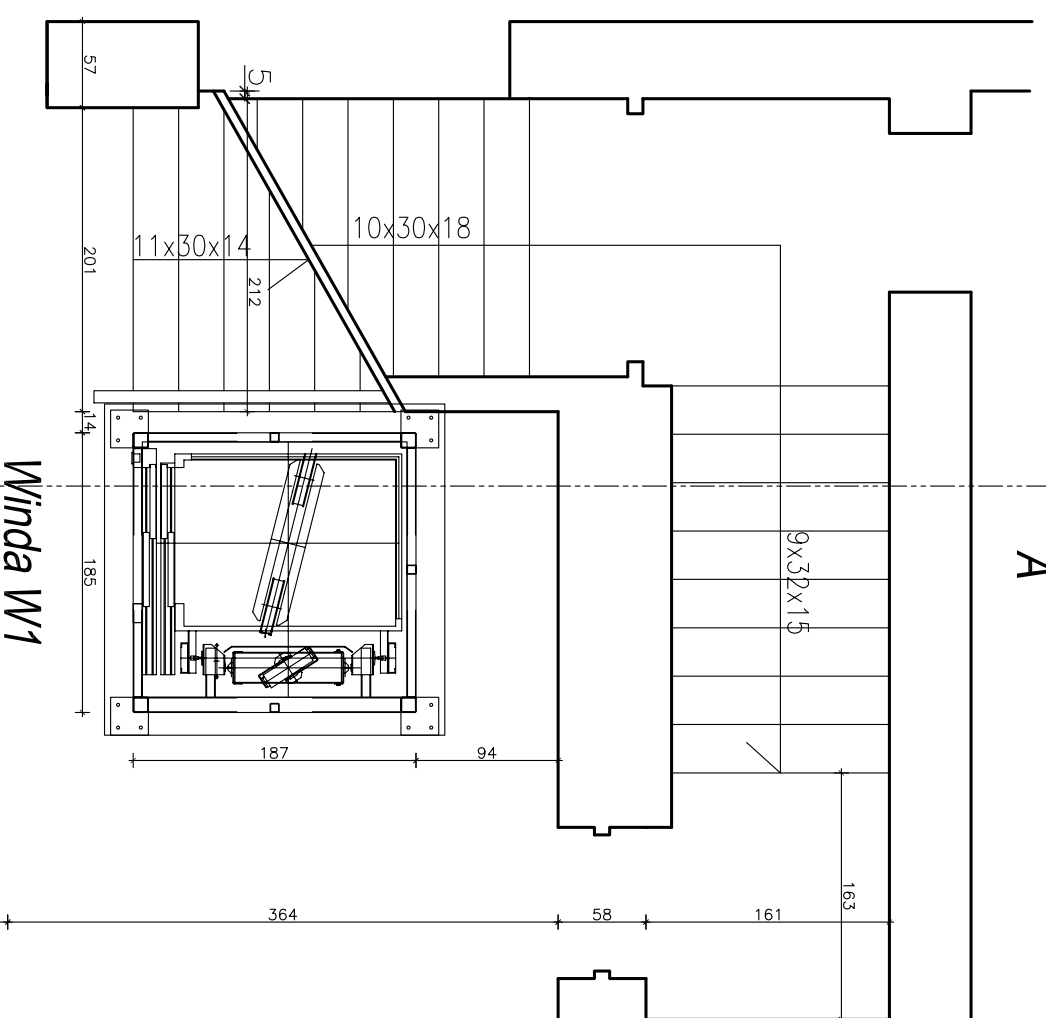

<b>USŁUGI PROJEKTOWE MACIEJ PALIŃSKI</b>				Lokalizacja: <b>10-575 Olsztyn al. Piłsudskiego 7/9</b>			
Zamawiający: Zakład Obsługi Warmińsko-Mazurskiego Urzędu Wojewódzkiego w Olsztynie				Typul: <b>Rzut parteru</b>			
Inwestycja: Wymiana i montaż dzwignów osobowych w budynku Warmińsko-Mazurskiego Urzędu Wojewódzkiego				Faza: <b>PROJEKT BUDOWLANO-WYKONAWCZY</b>			
Urząd Wojewódzkiego		IMIĘ I NAZWISKO	NR UPRAWNI	DATA	PODPIS	Skala: <b>1:50</b>	
Projektował:		mgr inż. Maciej Paliński	58/87/OL	08.2010		Branża: <b>KONSTRUKCJA</b>	
Opracował:		mgr inż. Maciej Paliński	58/87/OL	08.2010		Numer rysunku: <b>PW-02-K</b>	
Sprawdził:		inż. Paweł Malachowski	W/MAM/0188 /POOK/09	08.2010			
10-685 OLSZTYN, UL. BARCZA 10/53, TEL/FAX (089) 542 96 72							

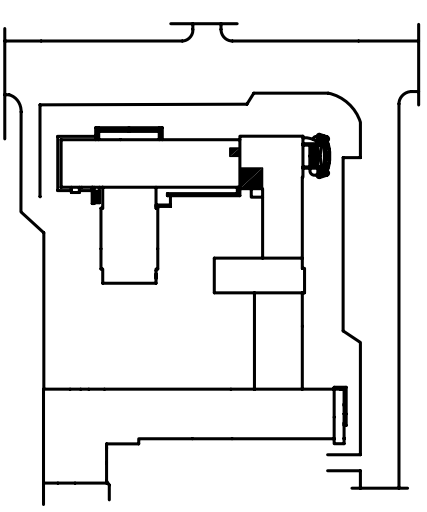