
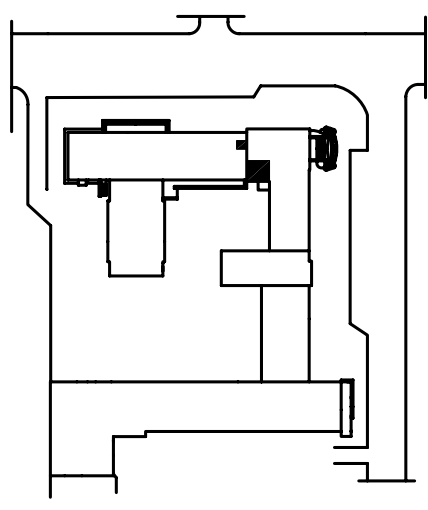


Rzut 1-go piętra

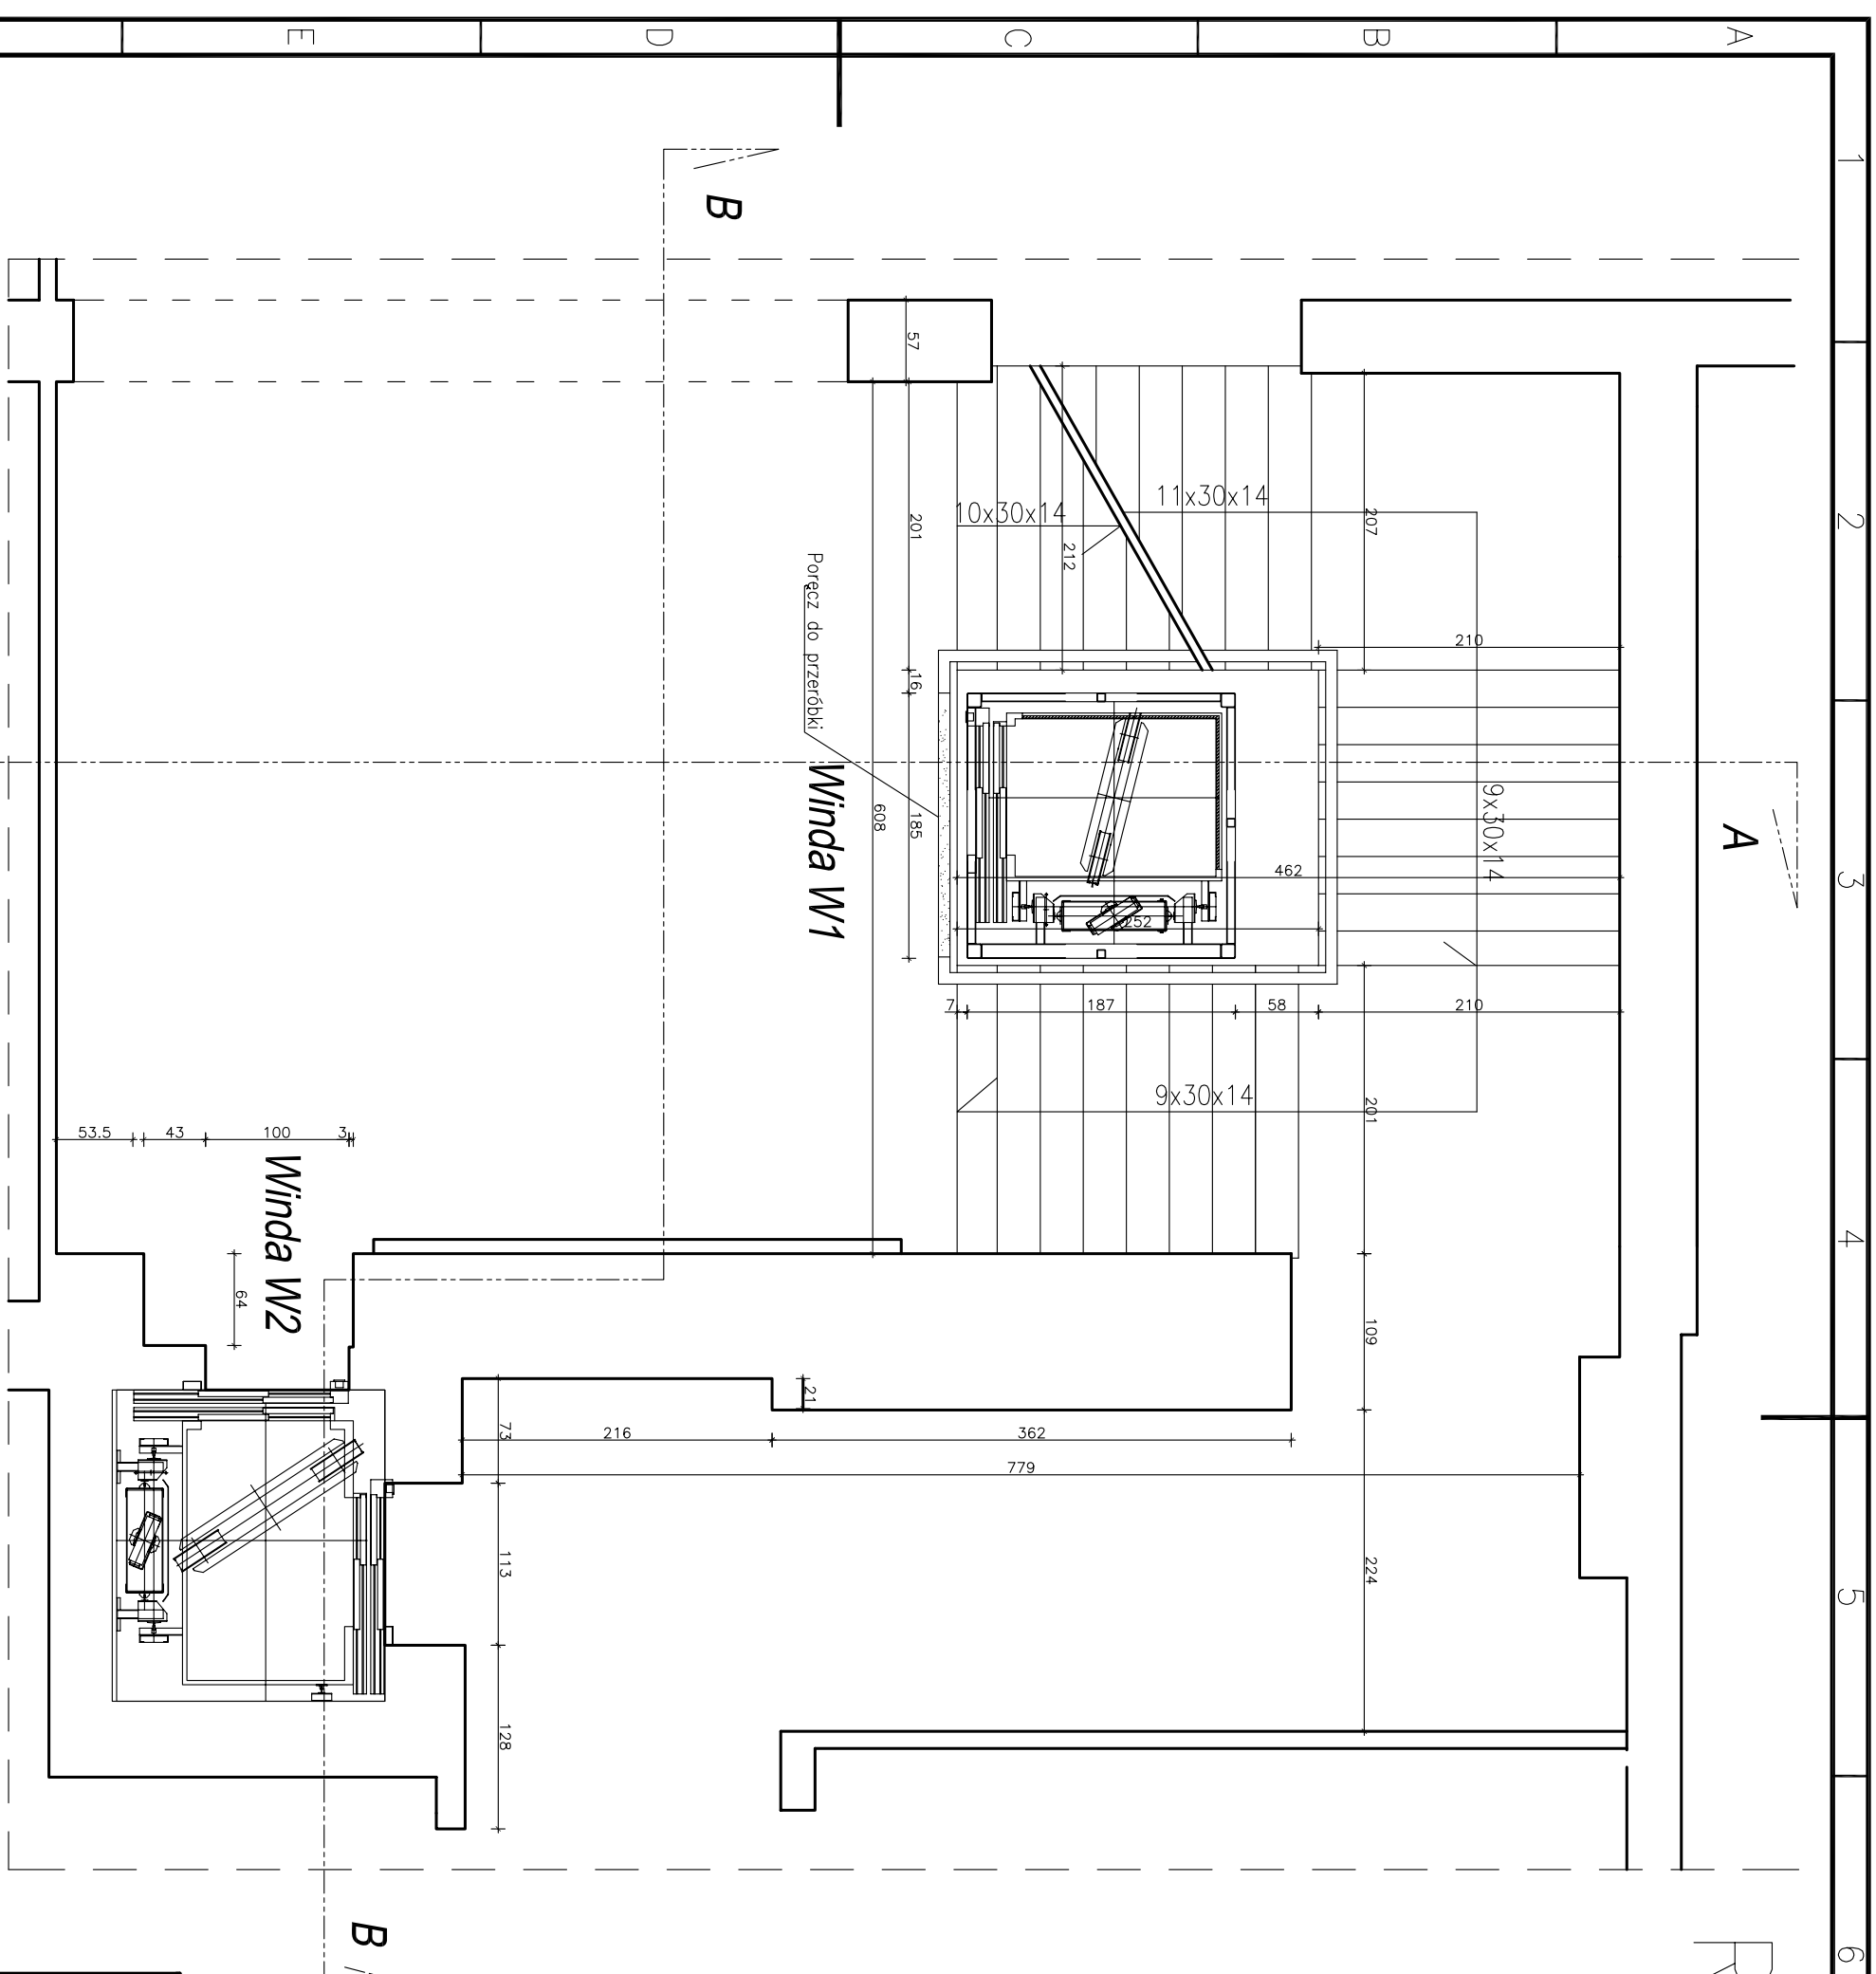

USŁUGI PROJEKTOWE MACIEJ PALIŃSKI				Lokalizacja:	
10-685 OLSZTYN, UL. BARCZA 10/53, TEL/FAX (089) 542 96 72				10-575 Olsztyn	
Zamawiający: Zakład Obsługi Warmińsko-Mazurskiego Urzędu Wojewódzkiego w Olsztynie				al. Piłsudskiego 7/9	
Inwestycja: Wymiana i montaż dzwignów osobowych w budynku Warmińsko-Mazurskiego Urzędu Wojewódzkiego				Typ: Rzut pierwszego piętra	
Urząd Wojewódzkiego		IMI I NAZWISKO	NR UPRAWNI	DATA	PODPIS
Projektował: mgr inż. Maciej Paliński		58/87/OL	08.2010		
Opracował: mgr inż. Maciej Paliński		58/87/OL	08.2010		
Sprawdził: inż. Paweł Malachowski		WAM/0198 /POOK/09	08.2010		
Faza: PROJEKT BUDOWLANO-WYKONAWCZY				Skala: 1:50	
Numer rysunku: PW-03-K				Branża: KONSTRUKCJA	