
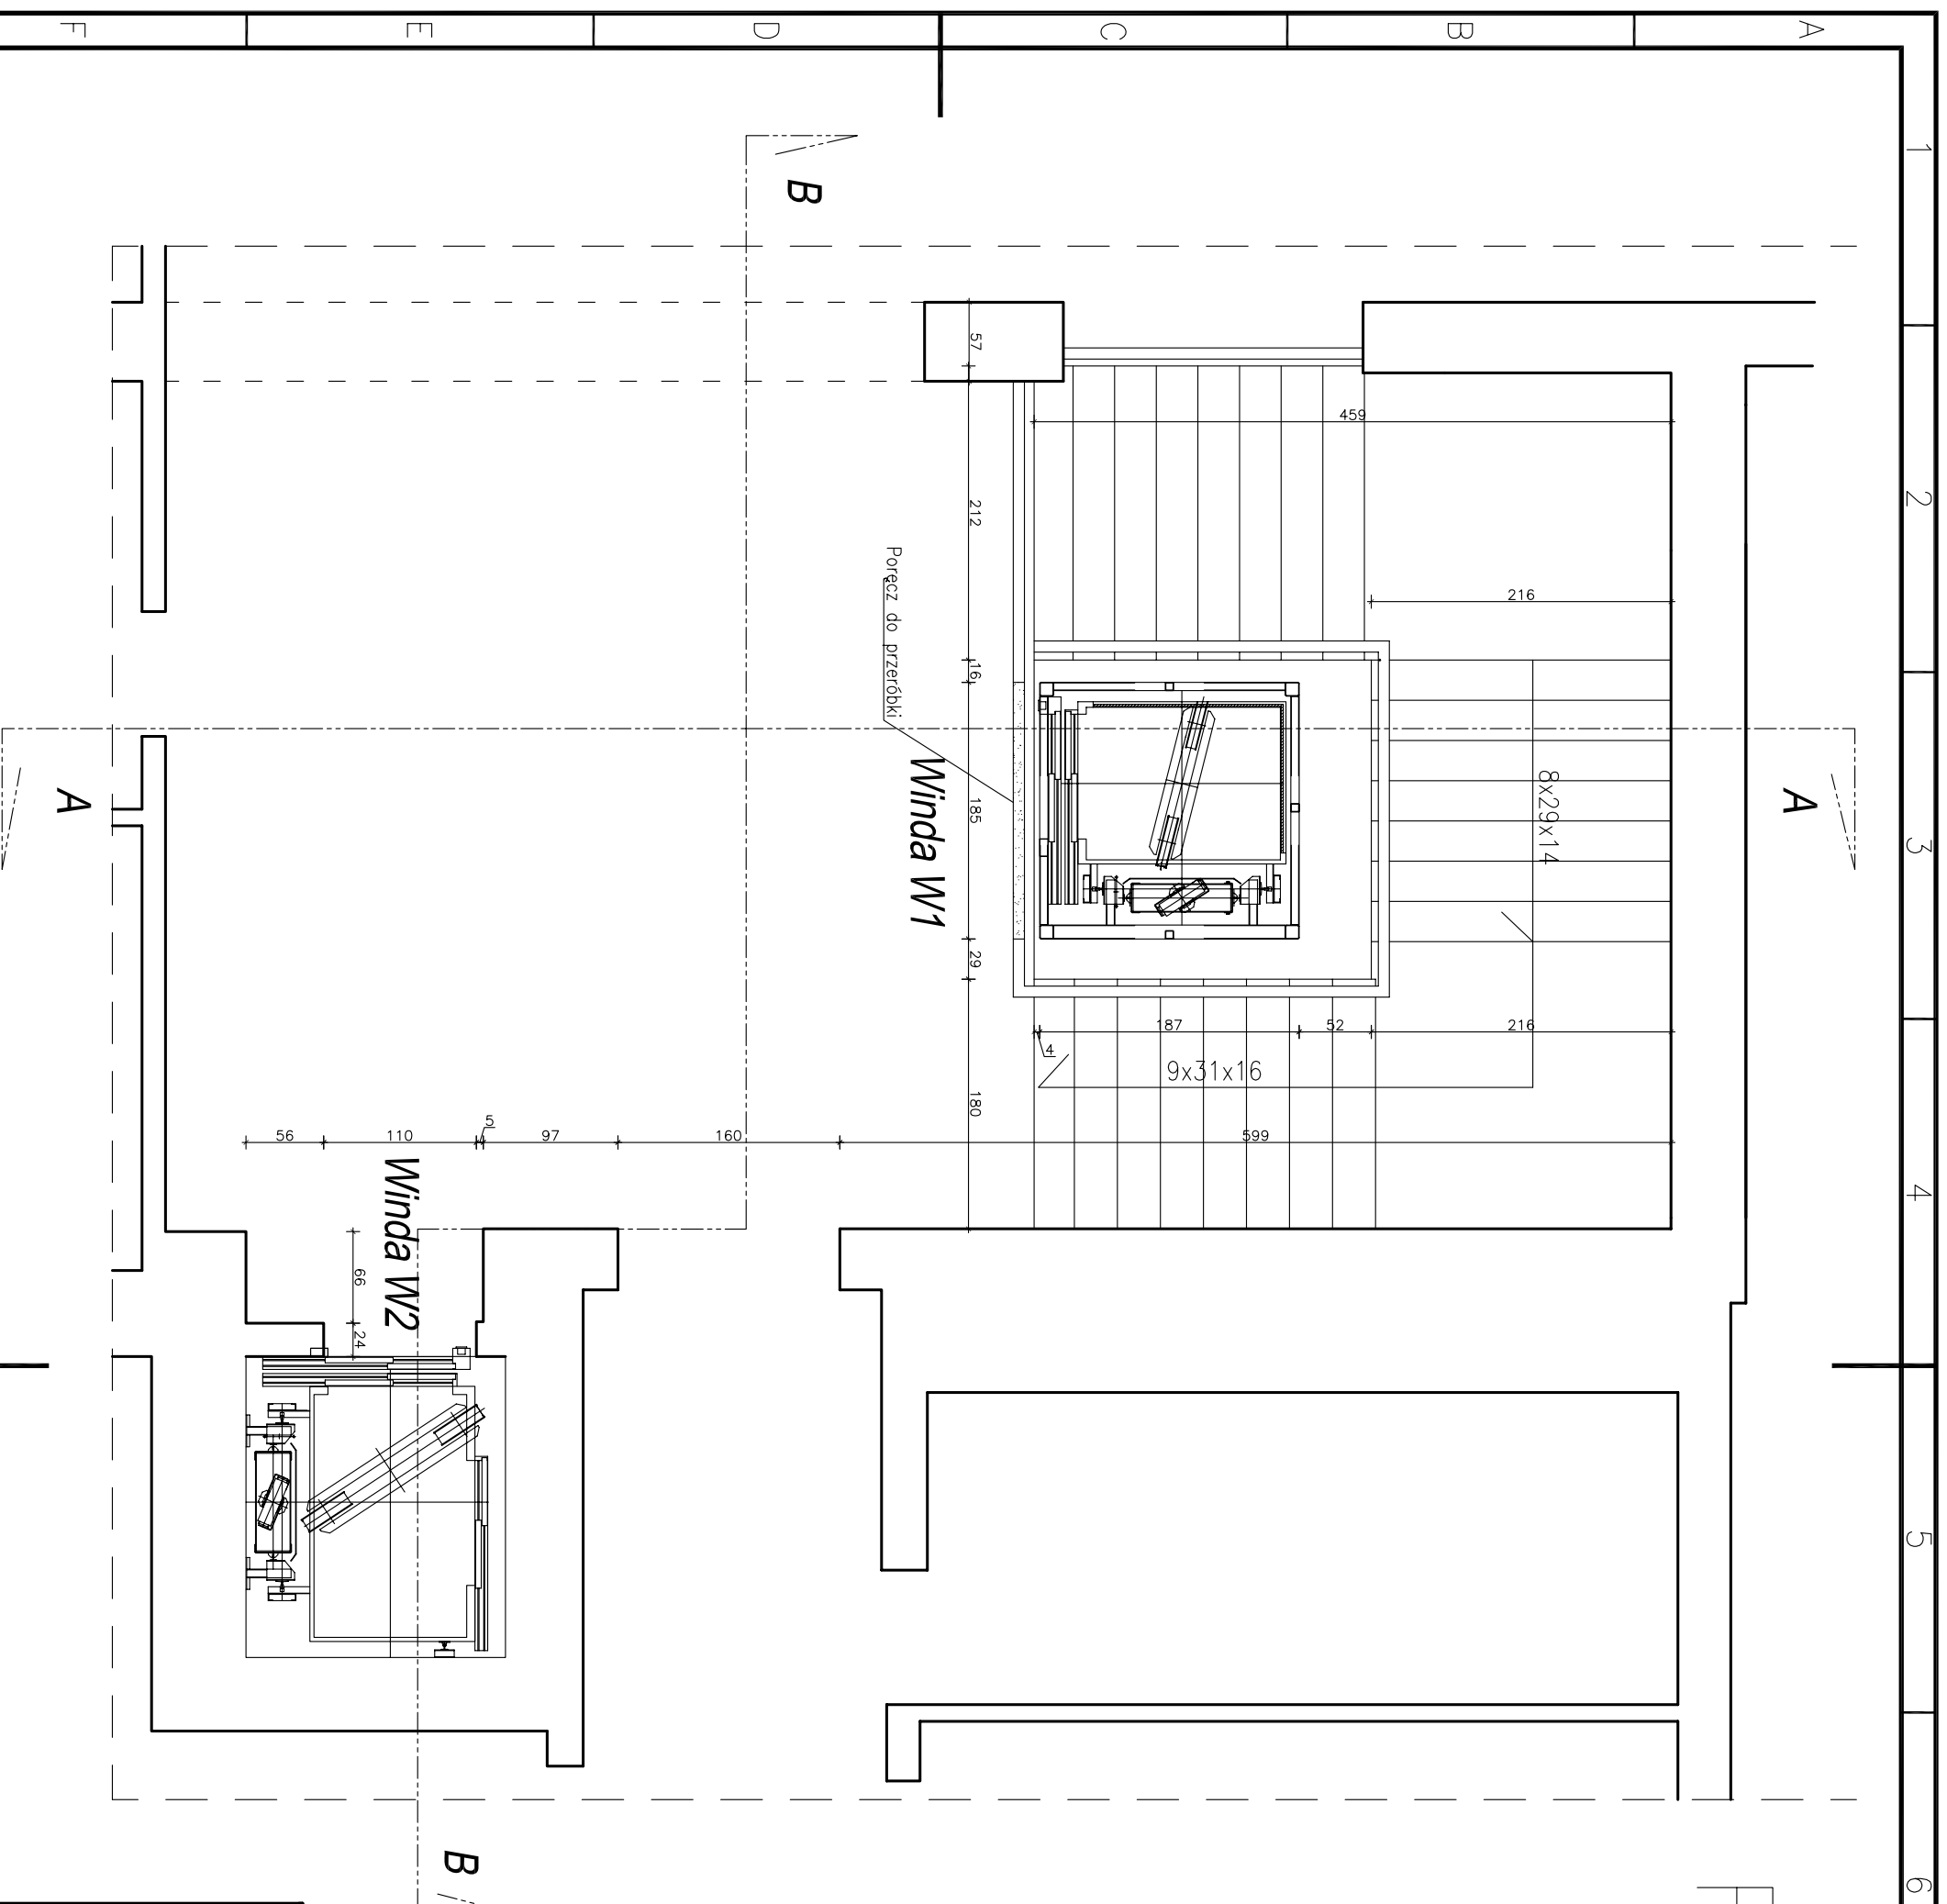


Rzut 3-go piętra

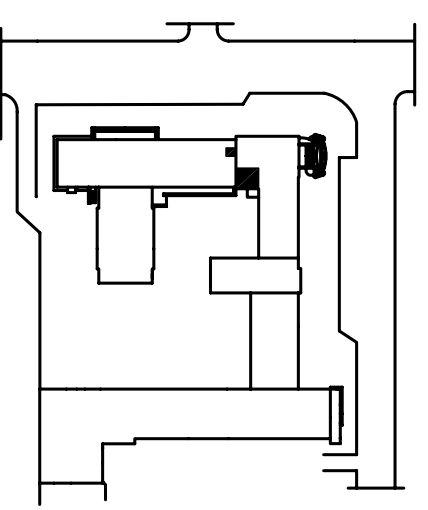

USŁUGI PROJEKTOWE MACIEJ PALIŃSKI				Lokalizacja:	
10-685 OLSZTYN, UL. BARCZA 10/53, TEL/FAX (089) 542 96 72				10-575 Olsztyn	
Zamawiający: Zakład Obsługi Warmińsko-Mazurskiego Urzędu Wojewódzkiego w Olsztynie				al. Piłsudskiego 7/9	
Inwestycja: Wymiana i montaż dźwignów osobowych w budynku Warmińsko-Mazurskiego Urzędu Wojewódzkiego				Typ: Rzut trzeciego piętra	
Projektował: mgr inż. Maciej Paliński		NR UPRAWNI: 58/87/OL		Faza: PROJEKT BUDOWLANO-WYKONAWCZY	
Opracował: mgr inż. Maciej Paliński		DATA: 08.2010		Skala: 1:50	
Sprawdził: inż. Paweł Malachowski		PODPIS: [Signature]		Stan: KONSTRUKCJA	
		Wzrost: 08.2010		Numer rysunku: PW-06-K	