


# POGRODZIE 41b

Gmina - Tolkmicko, obręb – POGRODZIE  
działka nr 315, pow. 481 m<sup>2</sup>

powierzchnia kondygnacji budynku z  
uwzględnieniem granicy działki - 105,0 m<sup>2</sup>  
średnia wysokość pomieszczeń - 2,6 m

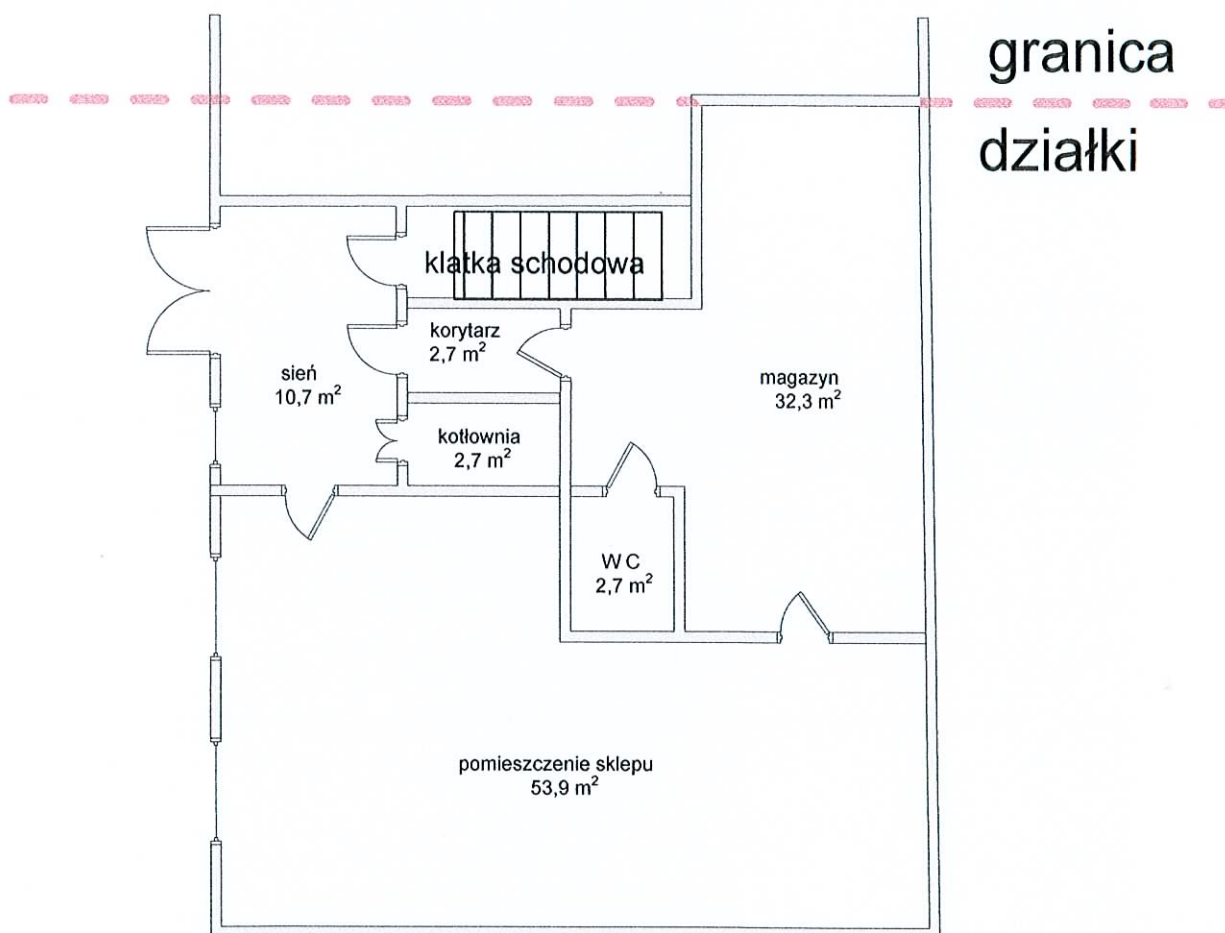

granica  
działki


Rzut kondygnacji - parter



# POGRODZIE 41b

Gmina - Tolkmicko, obręb – POGRODZIE  
działka nr 315, pow. 481 m<sup>2</sup>

powierzchnia kondygnacji budynku bez  
uwzględnienia granicy działki - 189,6 m<sup>2</sup>  
średnia wysokość pomieszczeń - 2,8 m

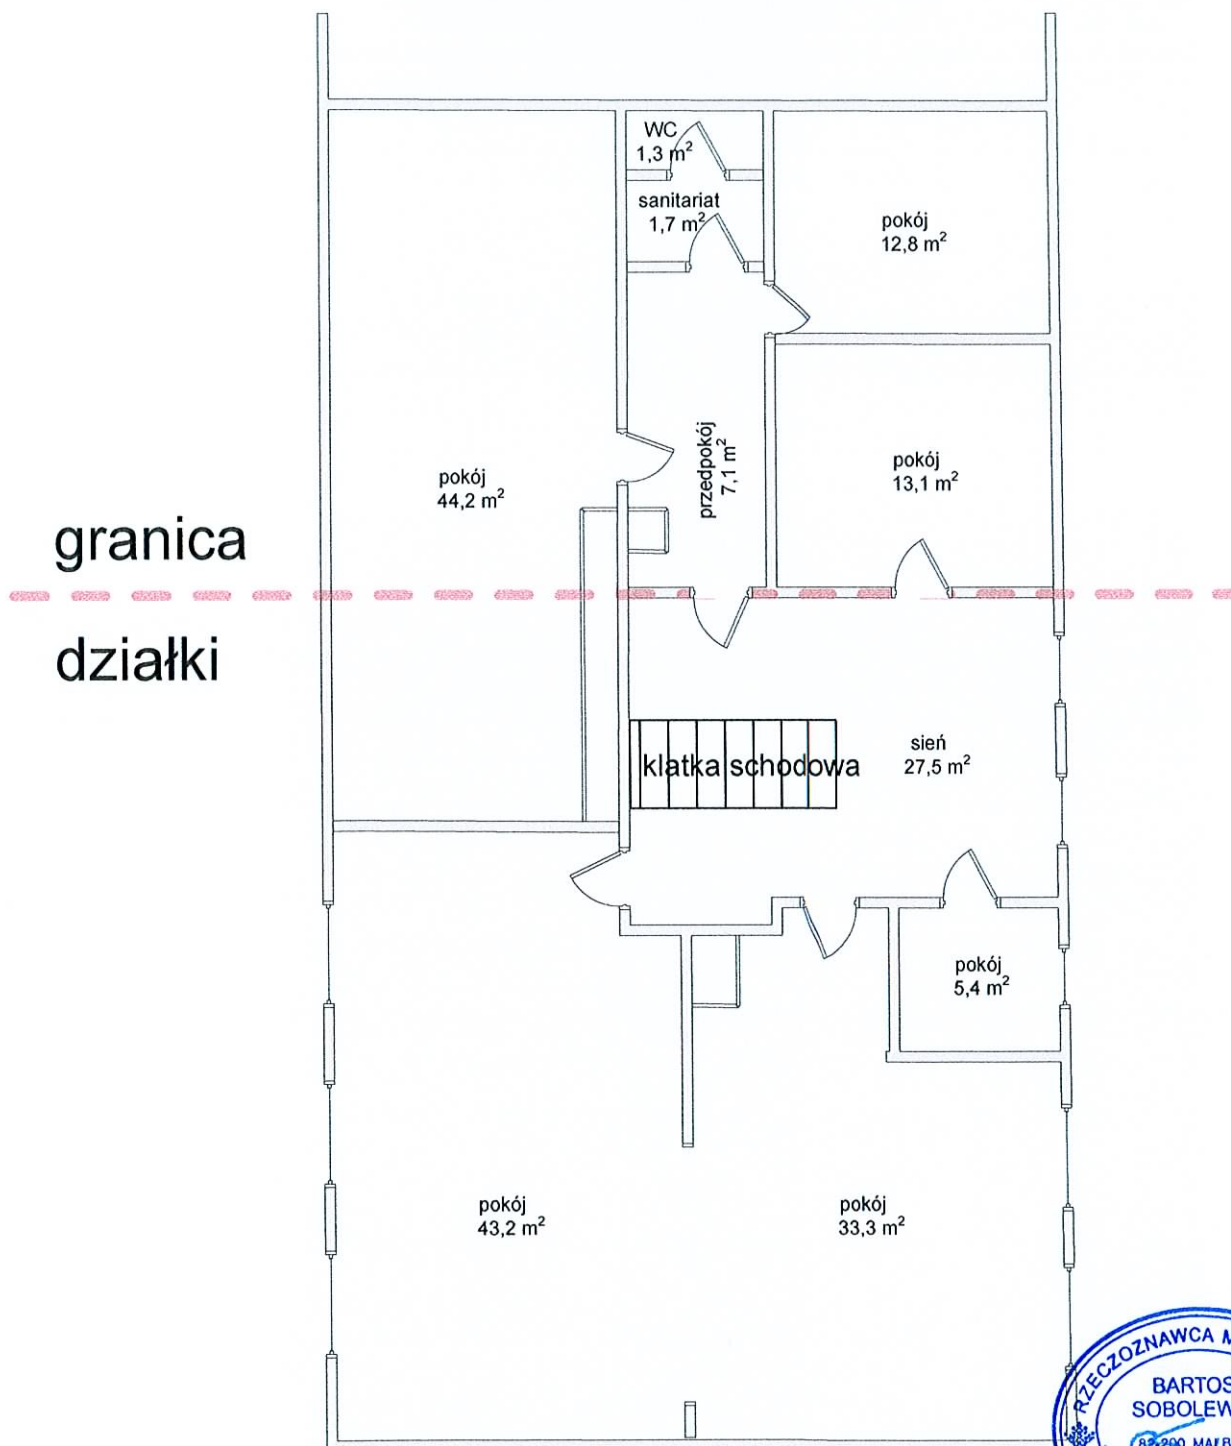

Rzut kondygnacji - I piętro

