

# PLAN ZAGOSPODAROWANIA TERENU

PRZEBUDOWA UKŁADU KOMUNIKACYJNEGO NA TERENIE  
DROGOWEGO PRZEJŚCIA GRANICZNEGO W GRZECHOTKACH

W ZAKRESIE ODCINKA DROGI ŁĄCZĄCEGO STRONĘ POLSKA ZE STRONĄ ROSYJSKĄ


## OZNACZENIA

- DROGA Z KOSTKI BETONOWEJ BRUKOWEJ SZAREJ GR. 8 CM
- CHODNIKI Z KOSTKI BETONOWEJ BRUKOWEJ SZAREJ GR. 6 CM
- OPASKA Z KOSTKI BETONOWEJ BRUKOWEJ SZAREJ GR. 8 CM
- TRAWNIKI
- KRAWIEŻNIK BETONOWY 15x30 CM WYSTAJĄCY
- OBRZEŻE BETONOWE 8x30 CM
- RZĘDNE ISTNIEJĄCE
- RZĘDNE PROJEKTOWANE
- $kd$  ISTN. KANALIZACJA DESZCZOWA
- $kd$  PROJEKTOWANA KANALIZACJA DESZCZOWA
- $W_1$  ISTN. KANALIZACJA DESZCZOWA DO DEMONTAŻU
- $W_2$  PROJEKTOWANA KANALIZACJA DESZCZOWA

Lp.	Punkt	Współrzędne geodezyjne		
		X	Y	
1	A	5964990.32	4510042.09	
2	B	5965011.27	4510067.15	
3	C	5965001.71	4510075.18	
4	D	5965009.78	4510085.28	
5	$W_1$	5964992.47	4510044.87	
6	$W_2$	5965004.42	4510058.28	

Parametry łuków poziomych					
Wierzechołek	$\alpha$ [°]	R [m]	T [m]	B [m]	ł [m]
$W_1$	4.02	100	3.51	0.10	7.02
$W_2$	4.02	100	3.51	0.10	7.02

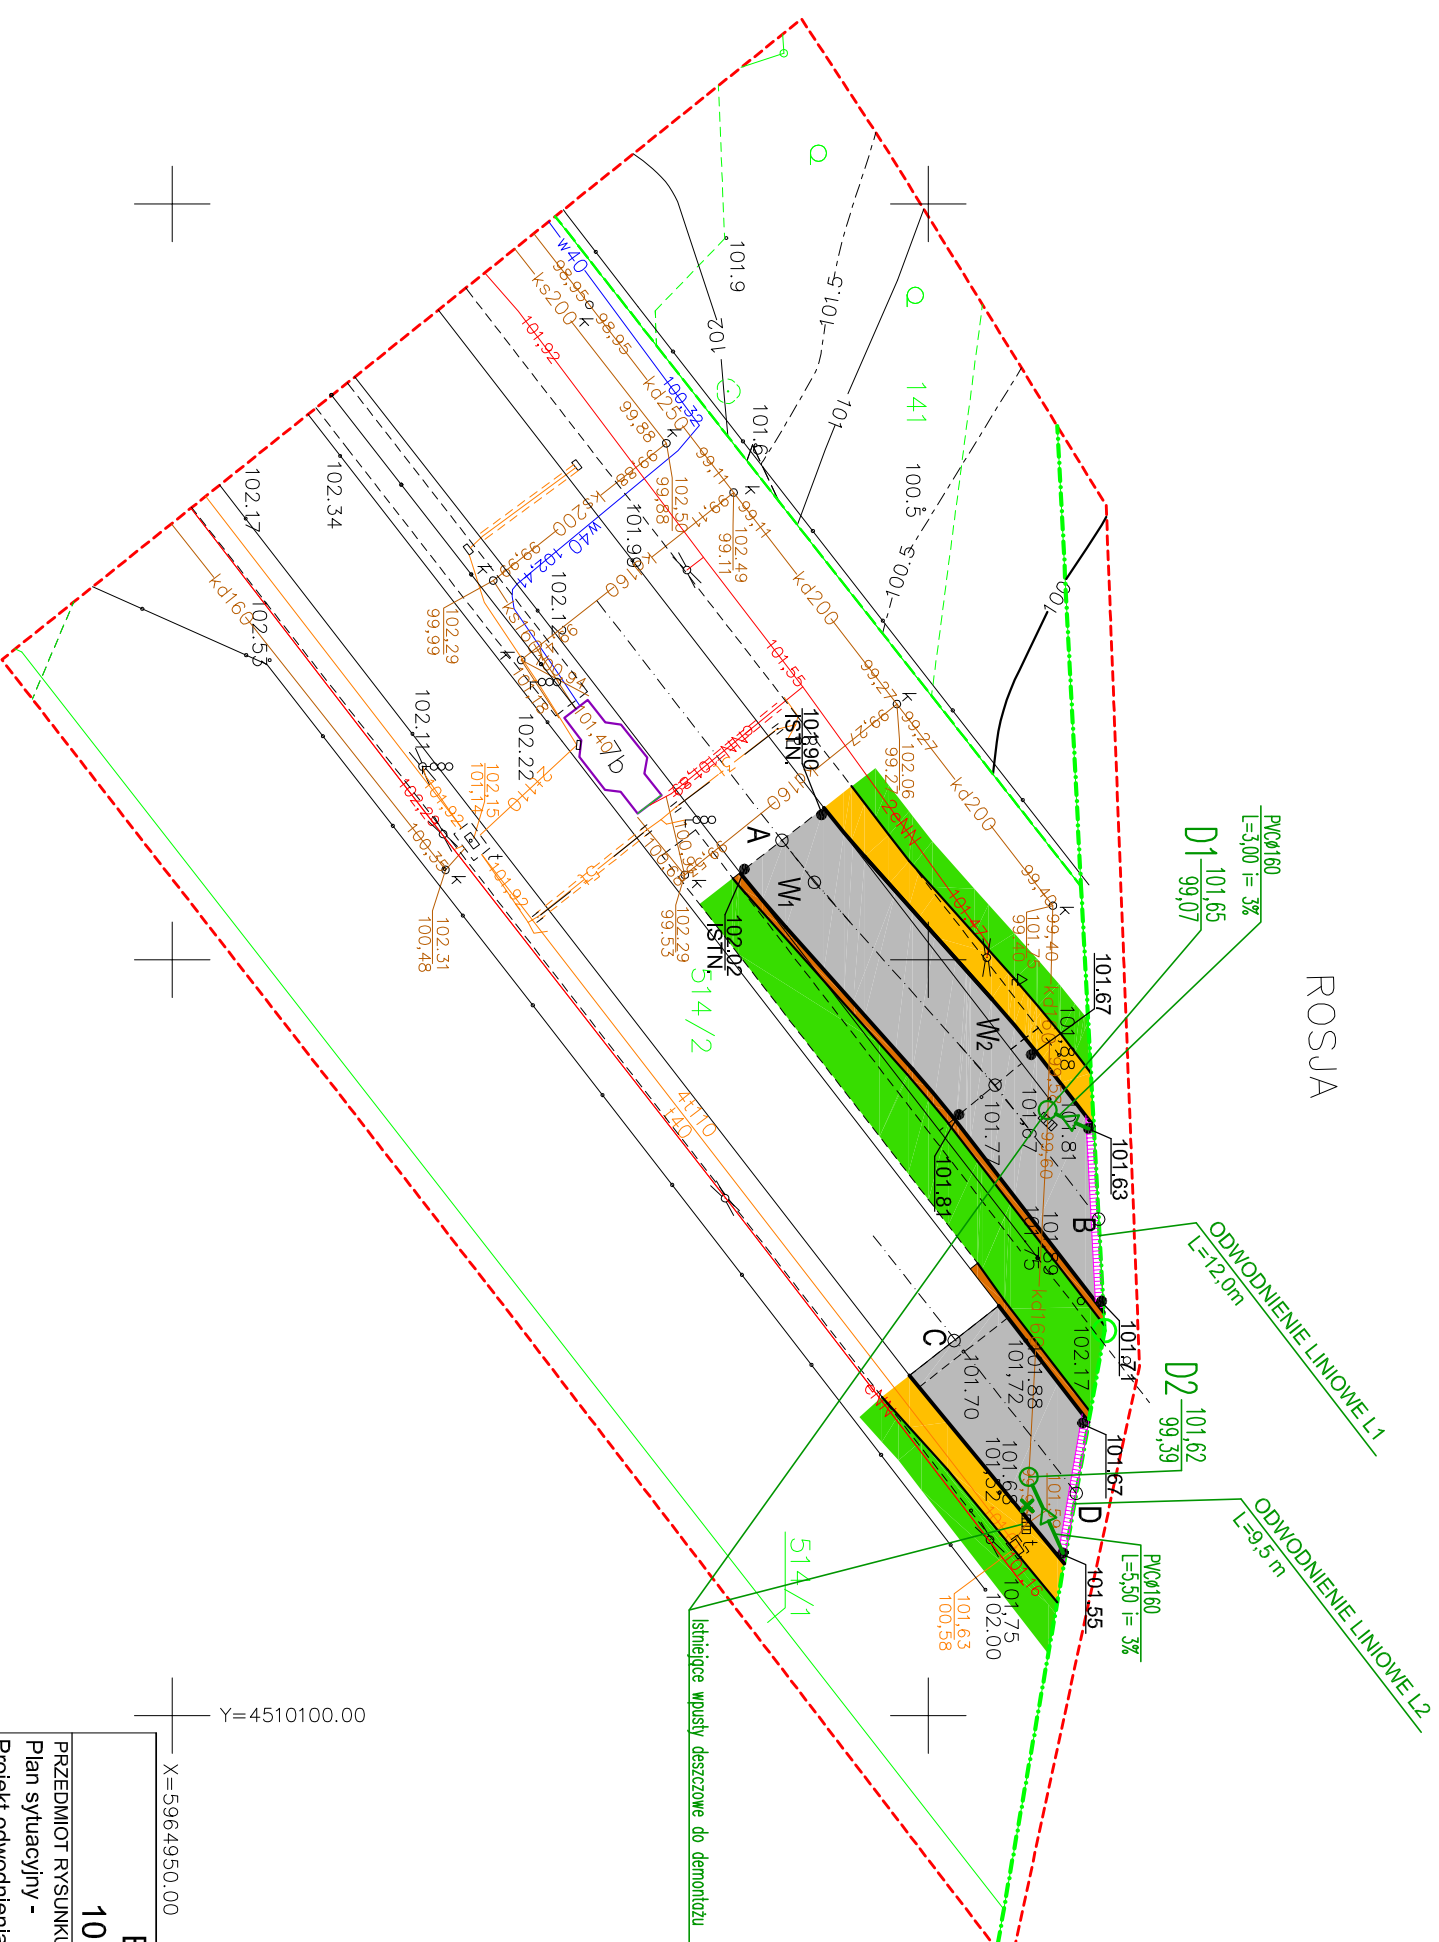

X=5964950.00  
Y=4510100.00

**BIURO PROJEKTÓW "BPBW" Sp. z o.o.**  
10 - 448 OLSZTYN, UL. GŁOWACKIEGO 28

PRZEDMIOT RYSUNKU  
Plan sytuacyjny -  
Projekt odwodnienia

OBIEKT: Przebudowa drogowego układu komunikacyjnego

ADRES: Grzechotki, dz. nr 3/4

1:500 SKALA	PROJEKTOWAŁ MARIUSZ UZIELLO	UPRAWNI. \$13.1.4a-b	PODPIS	<b>S</b>
12. 2009 r. DATA	OPRACOWAŁ	161/94/OL		
IGR.VI.2221- 0014-001/09	SPRAWDZIŁA	mgr inż. KAROL KONDRATOWICZ		BRANŻA
P/3697/S NR ZLECENIA			\$8.1.112 132/69	<b>S-1</b> NR RYS.