


ZBIORNIK WYRÓWNAWCZY GRP 10

SKALA 1:50

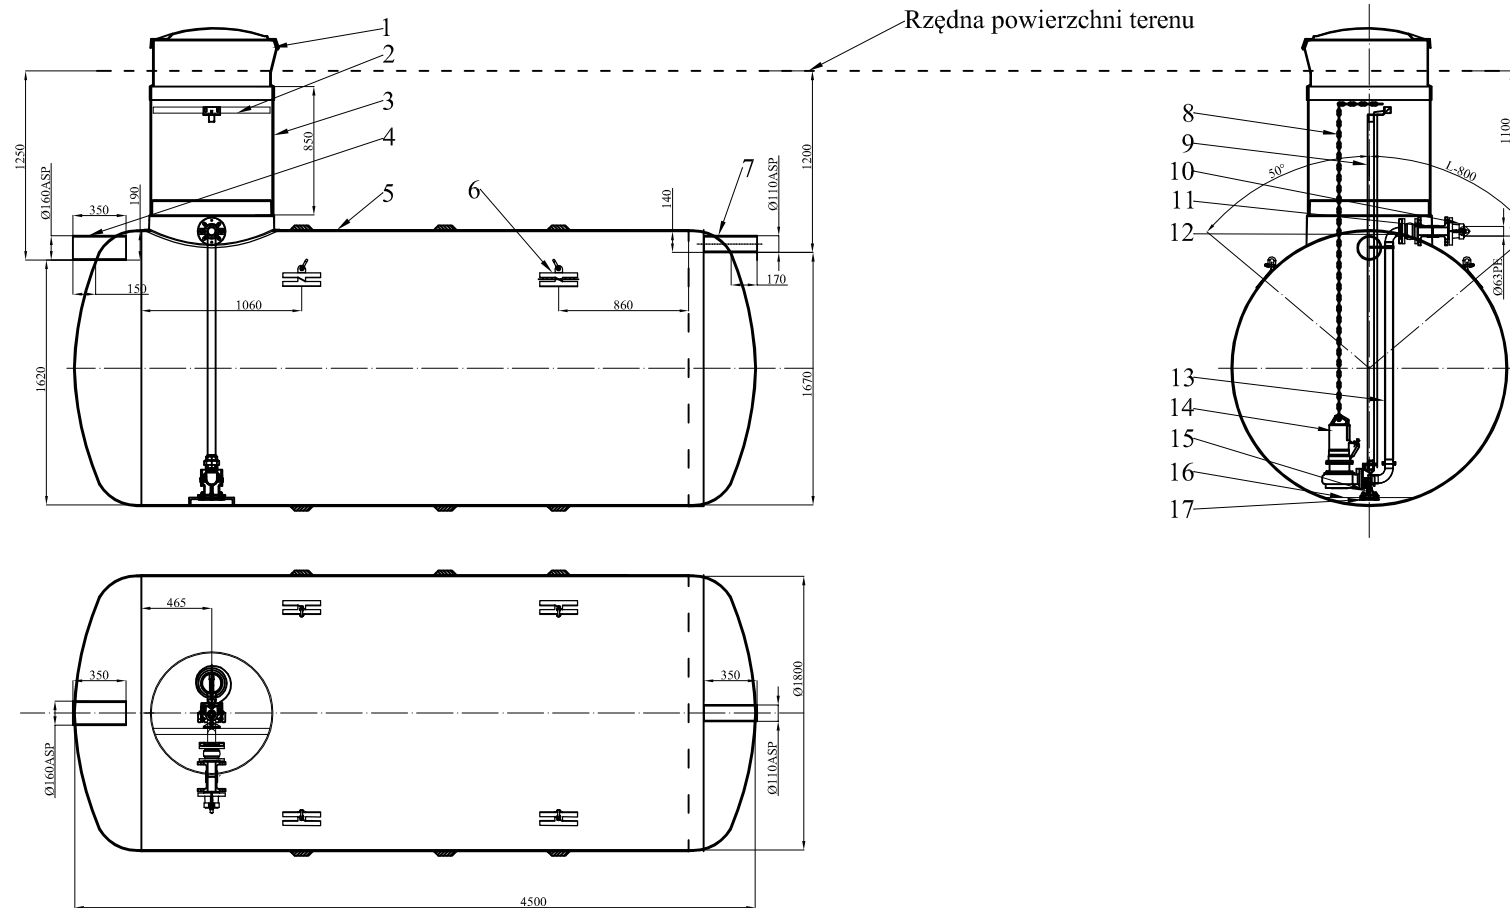

OPIS

1	Pokrywa kontrolna DN 800. H-400 mm - 1 szt	9	AISI-304 prowadnica do pompy - 1 szt
2	AISI-304 mocowanie do pompy - 1 szt	10	Adapter flanszowy DN 50 i Ø 63 PE - 1 szt.
3	Pierścień podwyższający DN 800 - 1 vnt	11	ASP zawór flanszowy DN 50 - 1 szt.
4	ASP wlot Ø 160 mm, L- 350 mm - 1 szt	12	Gumowa uszczelka DN 50 - 1 szt.
5	ASP korpus zbiornika DN 1800, L-4,5m-1szt	13	AISI 304 rura stalowa tłoczna Ø 54x2 mm - 1 szt
6	Uchwyty montażowe - 4 szt.	14	Pompa Wilo FA 05.11WF12.1-2/9 - 1 szt
7	ASP wlot Ø 110 mm, L- 350 mm - 1 szt	15	Stopa sprzęgająca Art .Nr. 6036886- 1 szt
8	Łańcuch stal nierdzewna L-3 m -1 szt.	16	ASP śruby mocujące stopę sprzęgającą - 1 szt
		17	AISI 304 Półka laminowana M 12mm - 1szt

DRAFT		10-560 OLSZTYN UL. ŻOŁNIERSKA 33/35 tel. 0 505-755-227 NIP 739-168-68-66 REGON 511446192	
TEMAT: 027/2012	DROGOWE PRZEJŚCIE GRANICZNE W BEZLEDACH PRZEBUDOWA I BUDOWA OCZYSZCZALNI ŚCIEKÓW		
ADRES:	DROGOWE PRZEJŚCIE GRANICZNE W BEZLEDACH DZ. NR 3/8 OBR. 51, GM. BARTOSZYCE		
INWESTOR:	WOJEWODA WARMIŃSKO-MAZURSKI 10-575 OLSZTYN, AL. M.J. PIŁSUDSKIEGO 7/9		
BRANŻA:	SANITARNA		
STADIUM:	PROJEKT BUDOWLANO-WYKONAWCZY		
TYTUŁ RYS:	ZBIORNIK WYRÓWNAWCZY GRP 10		
PROJEKTOWAŁ: mgr inż. GRZEGORZ JANCEWICZ upr. bud. nr WAM/0047/POOS/11	SKALA: 1:50	NR RYS.: S-6	
SPRAWDZIŁA: mgr inż. KATARZYNA DOMINICZAK upr. bud. nr 17/97/OL	DATA: 12.2012		