


PROFILE PODZIEMNEJ INSTALACJI KANALIZACJI SANITARNEJ

SKALA 1: $\frac{100}{500}$

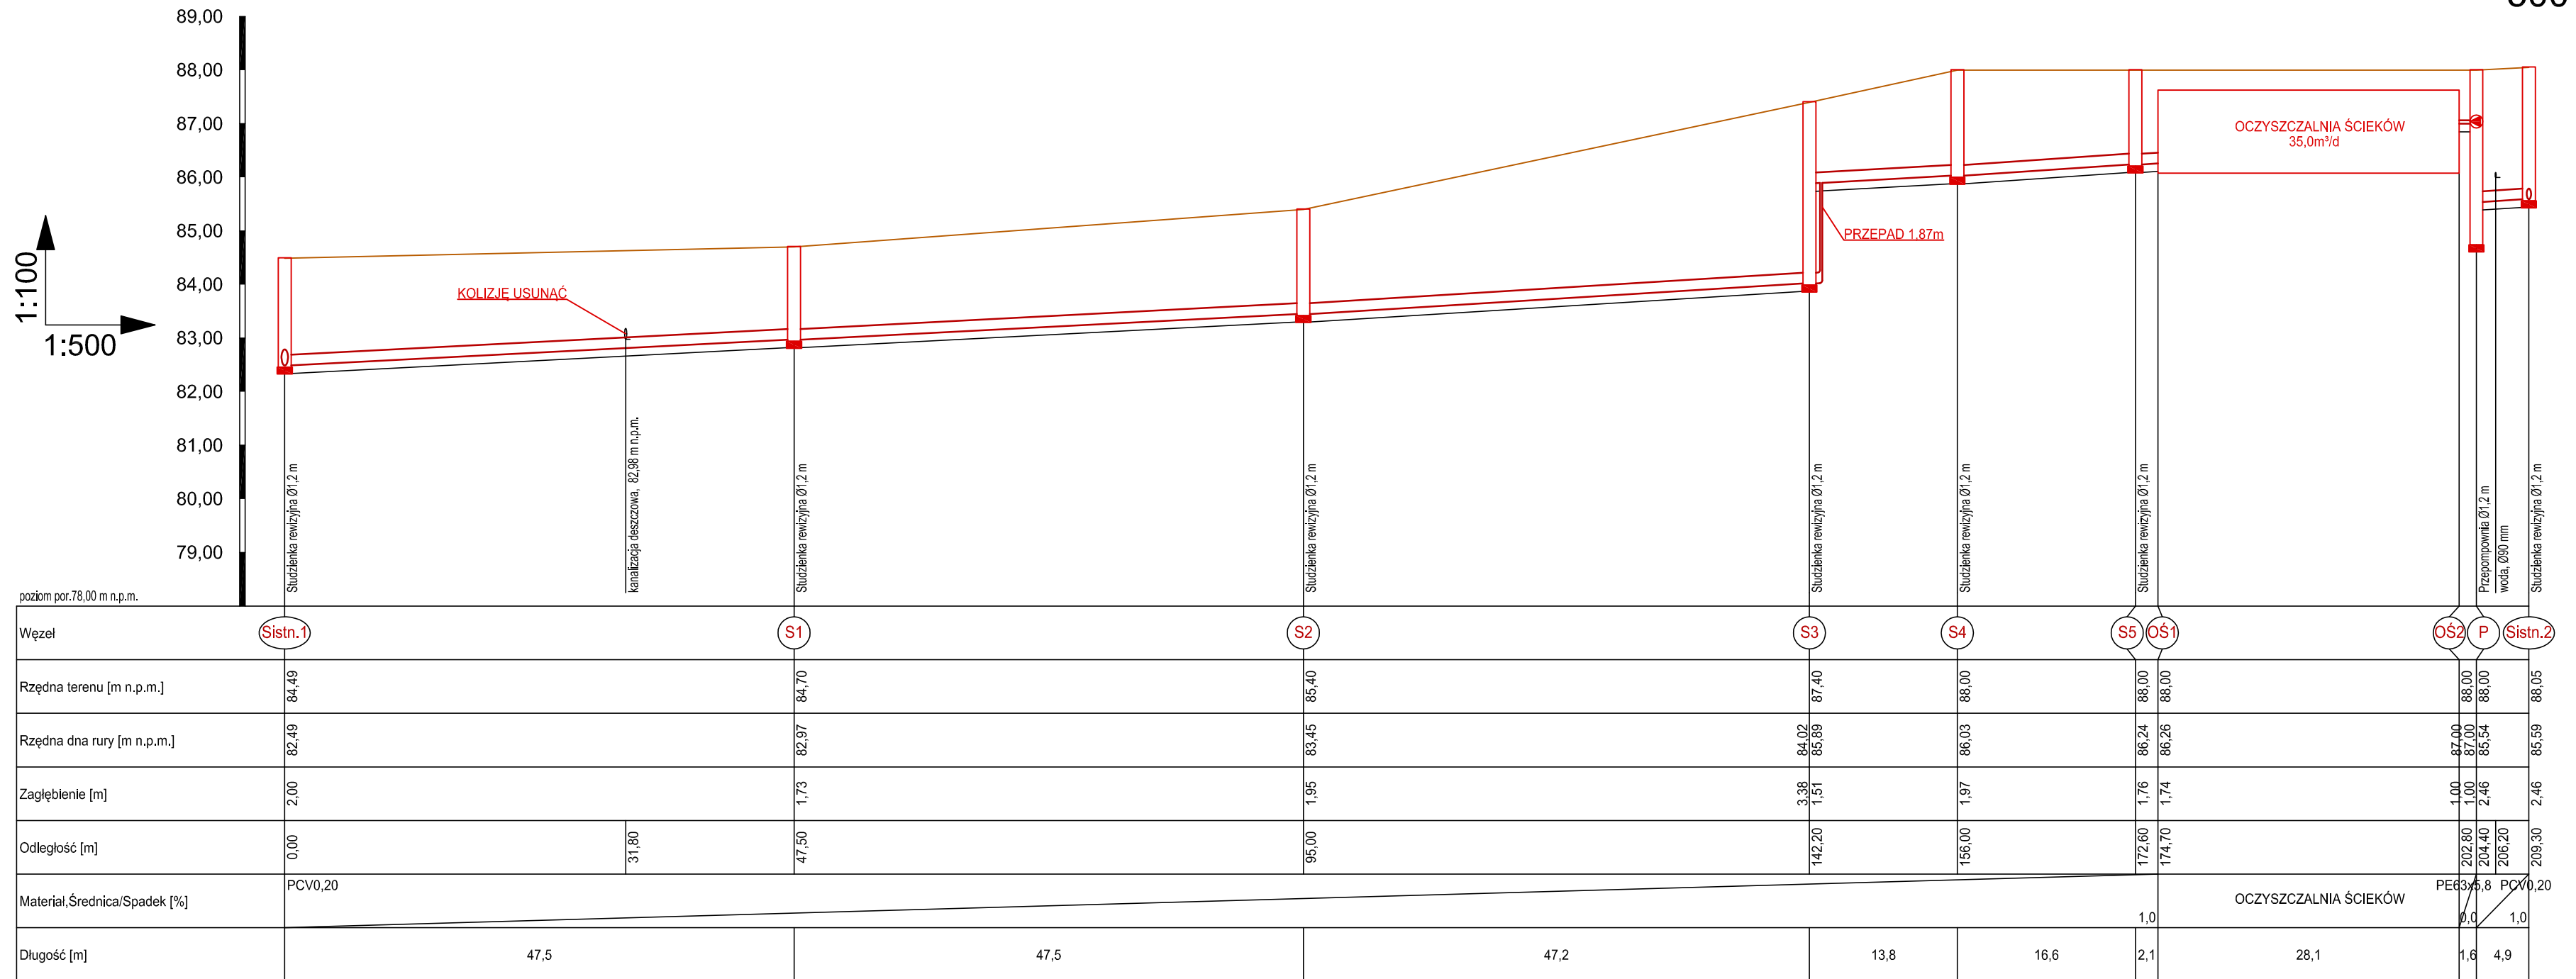

UWAGA!
UKŁADANIE KANALIZACJI SANITARNEJ
NALEŻY ROZPOCZĄĆ OD NAJNIŻSZEGO JEJ PUNKTU.

OZNACZENIA:
Sistr.1 - ISTNIEJĄCA STUDNIA KANALIZACJI SANITARNEJ
S1 - PROJEKTOWANA STUDNIA KANALIZACJI SANITARNEJ NR 1
P - PRZEPOMPOWNIA
OŚ - POCZĄTEK I KONIEC OCZYSZCZALNI ŚCIEKÓW

DRAFT		10-560 OLSZTYN UL. ŻOŁNIERSKA 33/35 tel. 0 505-755-227 NIP 739-168-68-66 REGON 511446192	
TEMAT:	DROGOWE PRZEJŚCIE GRANICZNE W BEZŁEDACH PRZEBUDOWA I ROZBUDOWA SIECI KANALIZACJI SANITARNEJ I DESZCZOWEJ		
ADRES:	DROGOWE PRZEJŚCIE GRANICZNE W BEZŁEDACH DZ. NR 3/8 OBR. 51, GM. BARTOSZYCE		
INWESTOR:	WOJEWODA WARMIŃSKO-MAZURSKI 10-575 OLSZTYN, AL. M.J. PIŁSUDSKIEGO 7/9		
BRANŻA:	SANITARNA		
STADIUM:	PROJEKT BUDOWLANO-WYKONAWCZY		
TYTUŁ RYS:	PROFILE PODZIEMNEJ INSTALACJI KANALIZACJI SANITARNEJ		
PROJEKTOWAŁ:	mgr inż. GRZEGORZ JANCEWICZ upr. bud. nr WAM/0047/POOS/11	SKALA:	1: $\frac{100}{500}$
SPRAWDZIŁA:	mgr inż. KATARZYNA DOMINICZAK upr. bud. nr 17/97/OL	DATA:	12.2012
		NR RYS:	S-6