


TOPOLOGIA SIECI TELEINFORMATYCZNEJ PLATFORMY ODPRAW IZBY CELNEJ

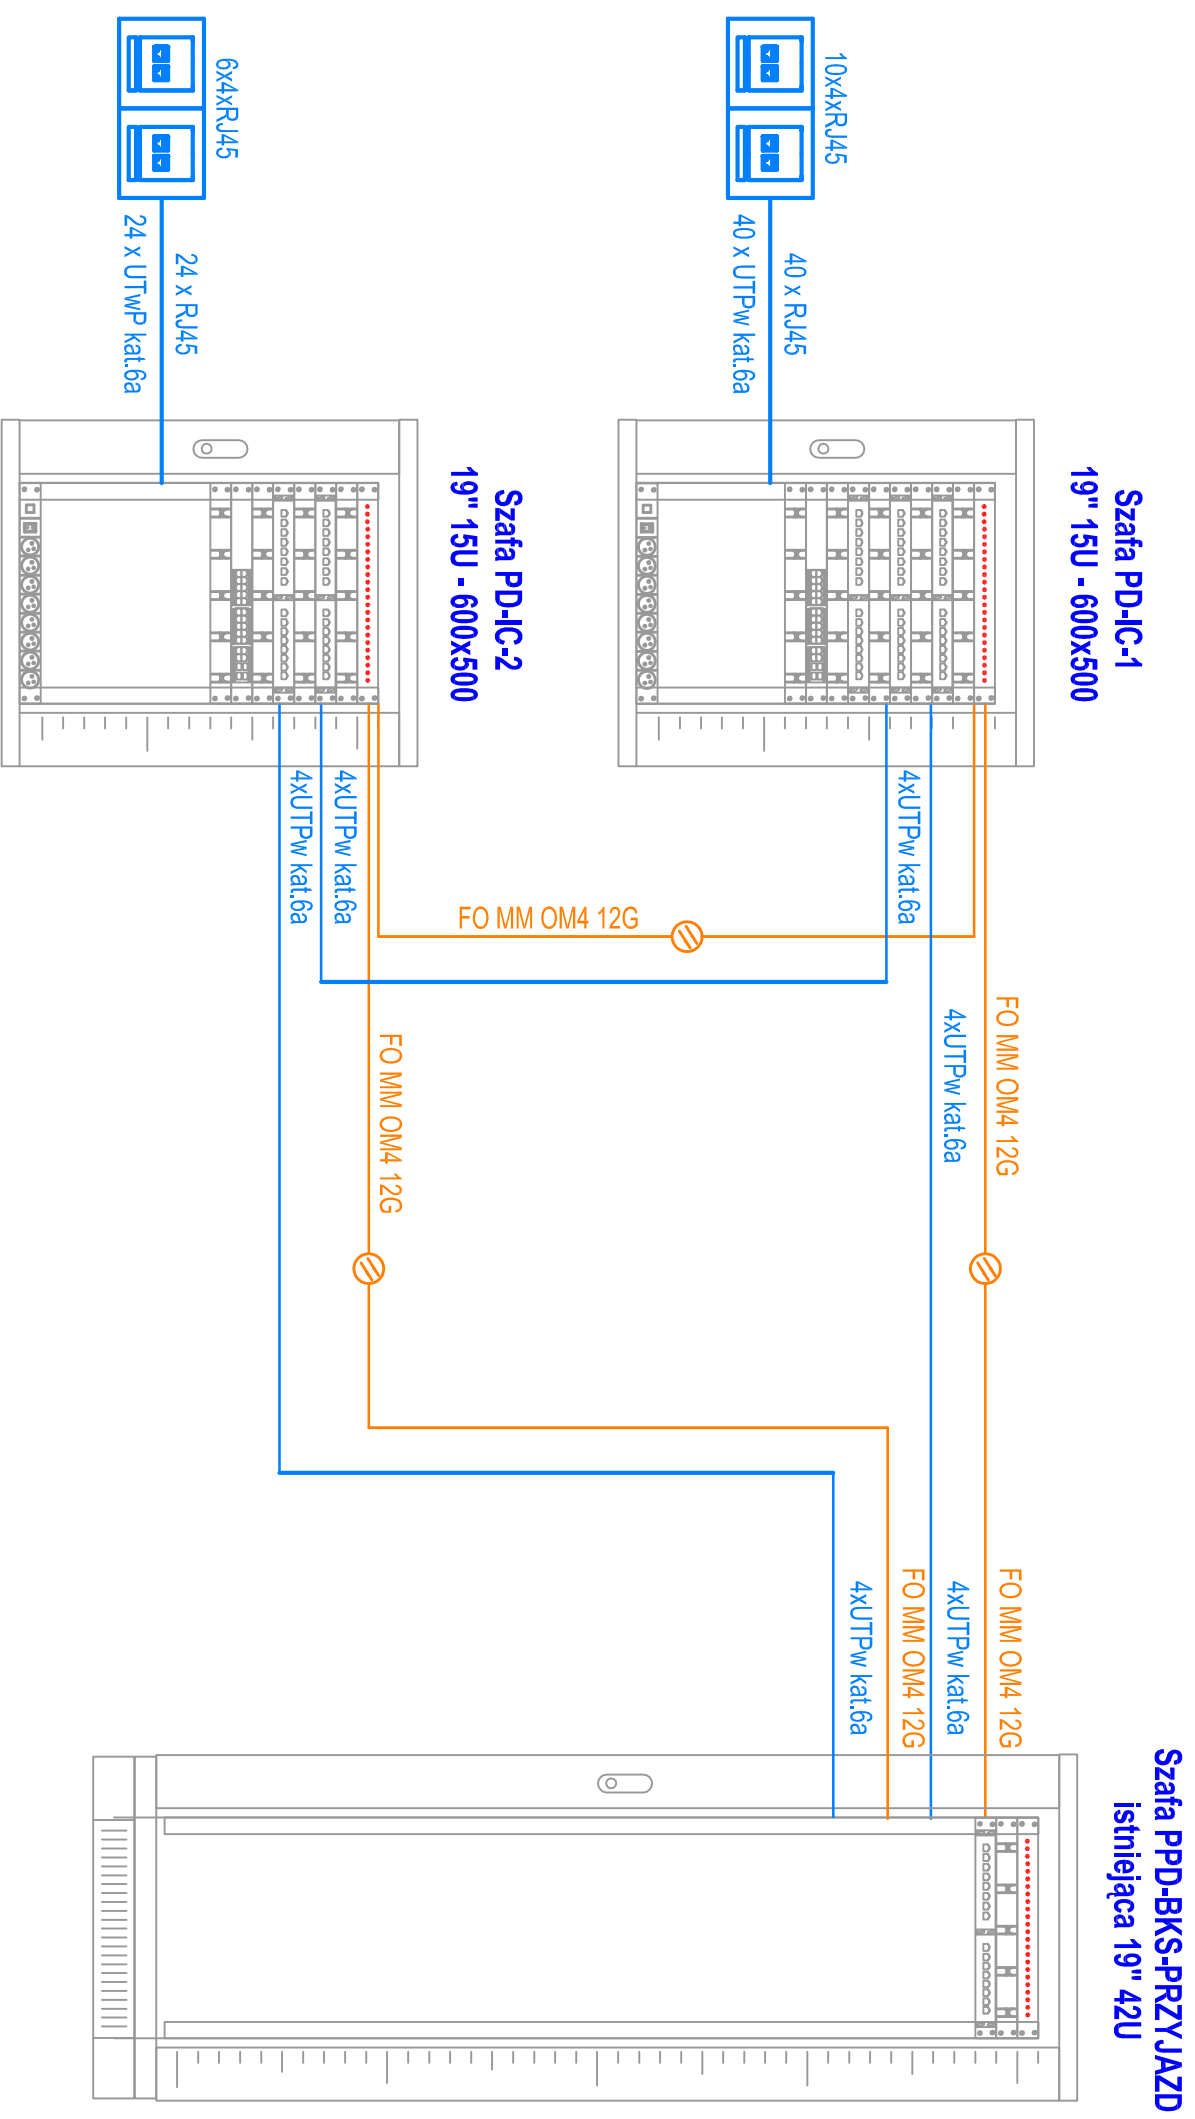

DRAFT		10-560 OLSZTYN UL. ŻOŁNIERSKA 33/35 tel. 0 505-755-227 NIP 739-169-68-66 REGON 511446192	
TEMAT:	DROGONE PRZEJSIE GRANICZNE W BEZLEDACH		
ADRES:	DZ NR 38 OBR. 51 GM. BARTOSZYCE		
INWESTOR:	WOJEWODA WARMIŃSKO-MAZURSKI		
BRANŻA:	TELEINFORMATYCZNA		
TYTUŁ RYS.:	PROJEKT BUDOWLANO-MONITORINGOWY		
PROJEKTOWAŁ:	mgr inż. ADAM SUPLEWSKI	SKALA:	NR RYS.:
upr. bud. nr:	223802U	-	T-13
SPRAWDZIŁ:	mgr inż. JAN CHOJECKI	DATA:	12.2012
upr. bud. nr:	013096U		