


SPOSÓB MONTAŻU ELEMENTÓW SKD – TYP A
PRZEJŚCIE JEDNOSTRONNIE KONTROLOWANE POJEDYNCZE SKRZYDŁO

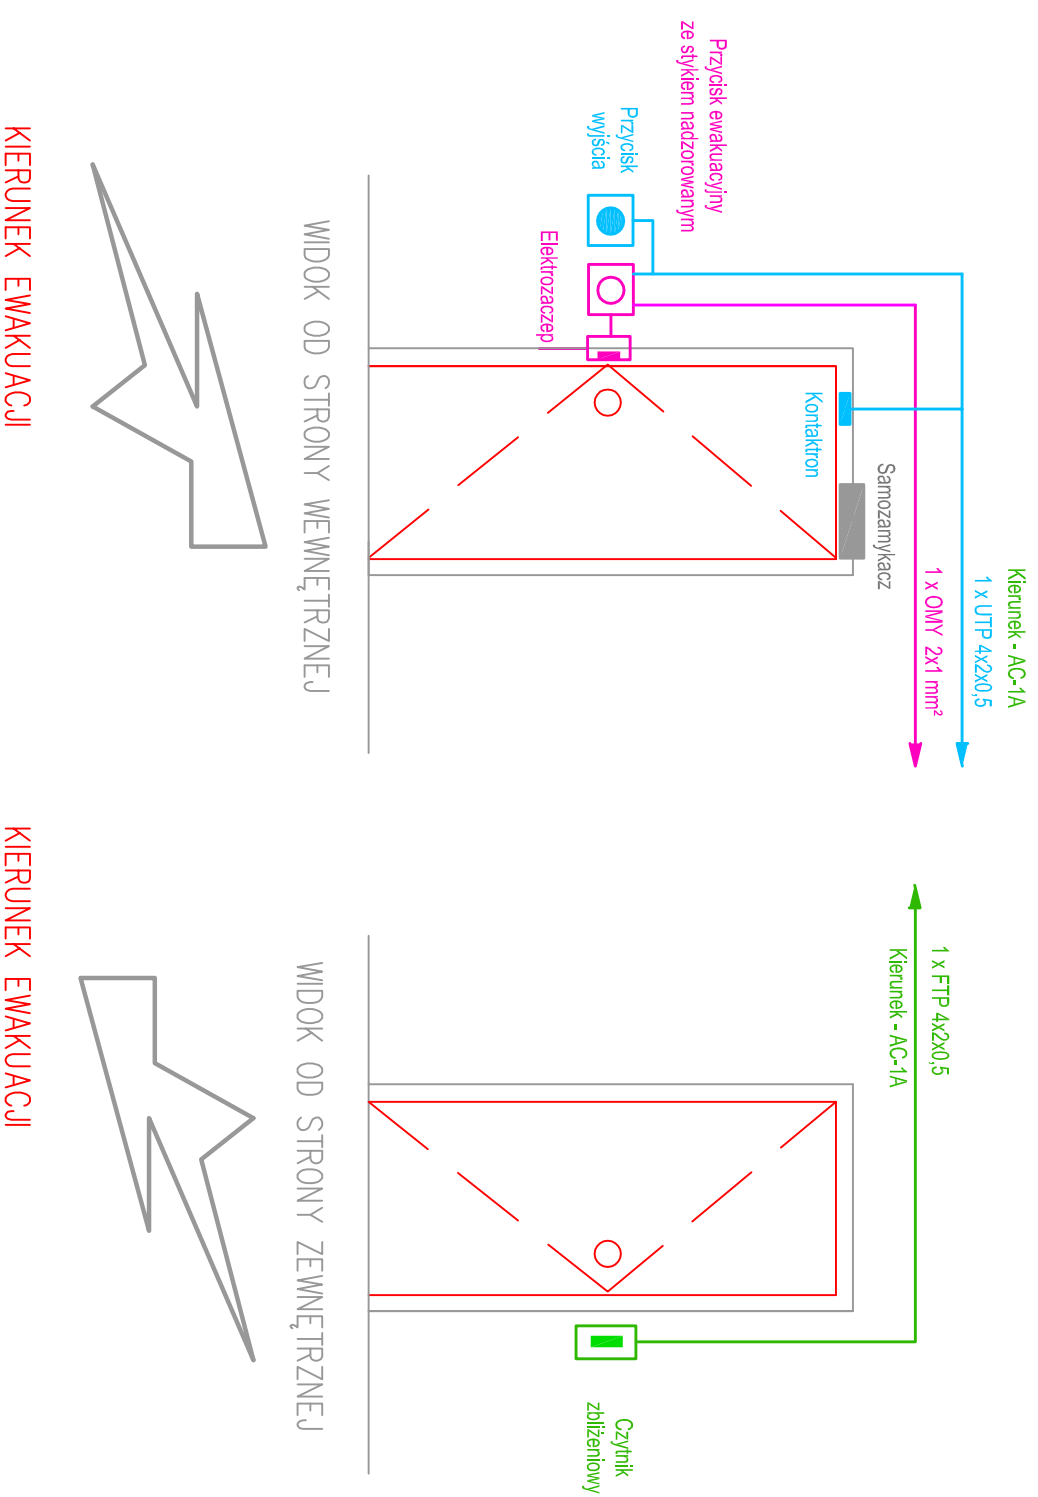

OZNACZENIA :

- Kable do elementu elektrozaczepu KD – YKY 2x1 mm²
- Linie alarmowe systemu KD – przewód UTPw kat.5e 4x2x0,5
- Linie czytników zbliżeniowych systemu KD – przewód FTPw kat.5e

DRAFT		10-560 OLSZTYN UL. ŻOŁNIERSKA 33/35 tel. 0 505-755-227 NIP 739-168-68-66 REGON 511446192	
TEMA:	DRÓGOWE PRZEJŚCIE GRANICZNE W BEZLEDACH		
027/2012	ADRES: DRÓGOWE PRZEJŚCIE GRANICZNE W BEZLEDACH DZ NR 308 OBR. 91 GMA BARTOSZYCE		
INWESTOR:	WOJEWODA WARMIŃSKIOMAZURSKI 10-510 OLSZTYN, AL. M.J. PIŁSUDSKIEGO 79		
BRANŻA:	TELETECHNICZNA		
STADIUM:	PROJEKT BUDOWLANO-MONTAŻOWY		
TYTUŁ RYS:	WIDOK PRZEJŚCIA OBLISTRONNIE KONTROLOWANEGO - PAMIŁOWY KONTR. LC		
PROJEKTOWAŁ mgr inż. ADAM SUPLEWSKI upr. bud. nr 228902U	SKALA:	NR RYS.:	
SPRAWDZIŁ mgr inż. JAN CHOLECKI upr. bud. nr 0130986U	DATA: 12.2012	T-23	