


ROZMIESZCZENIE URZĄDZEŃ W SZAFIE CCTV W SERWEROWNI SG

Szafa CCTV 42U

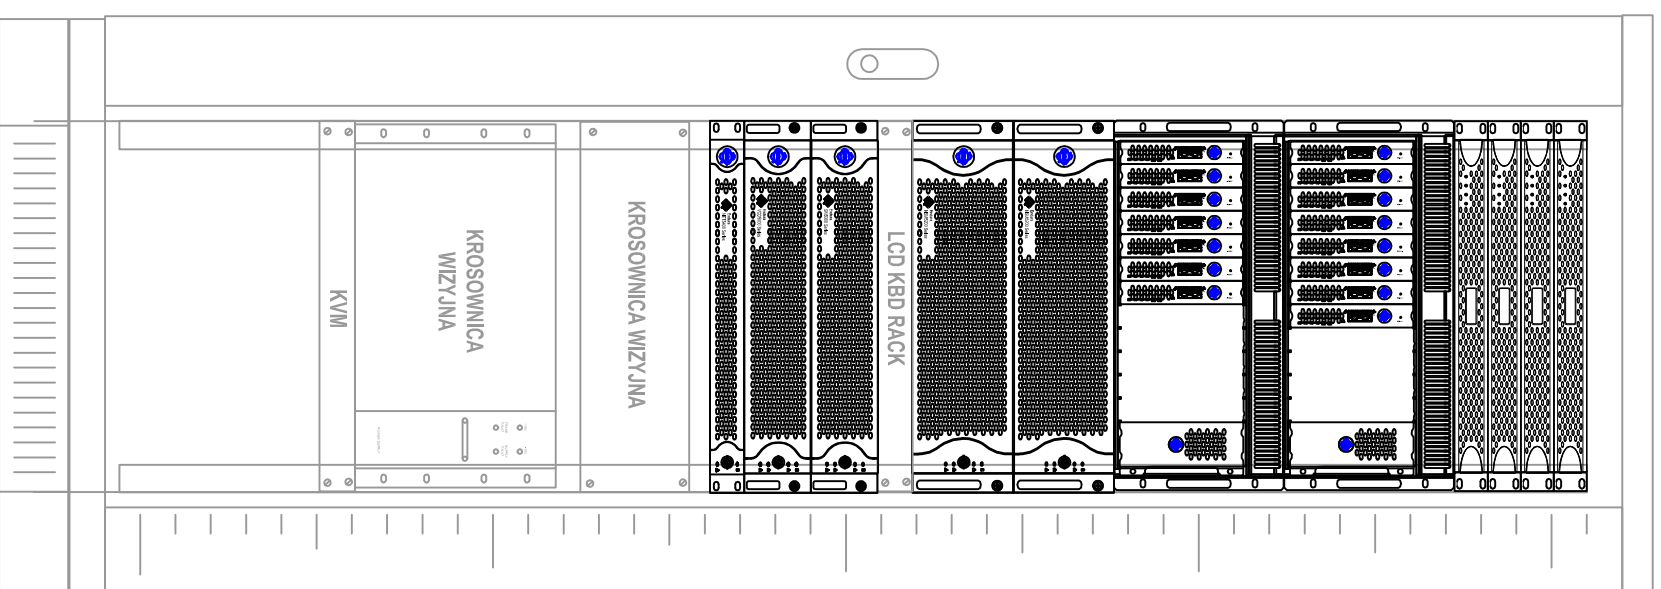

PANEL ROZDZIELACZA AKTYWNEGO 16 WEJ/32 WYJ

PANEL ROZDZIELACZA AKTYWNEGO 16 WEJ/32 WYJ

PANEL ROZDZIELACZA AKTYWNEGO 16 WEJ/32 WYJ

PANEL ROZDZIELACZA AKTYWNEGO 16 WEJ/32 WYJ

PANEL ENKODERÓW 8xNET5204

PANEL ENKODERÓW 7xNET5204

REJESTRATOR SIECIOWY NSM5200-24B-EU

REJESTRATOR SIECIOWY NSM5200-24B-EU

MONITOR I KLAWIATURA RACK

STACJA ZARZĄDZAJĄCA SM5200-03-EU

KONSOLA VOD5202-EU

DEKODER NET5402R-HD-EU

KROSOWNICA WIZYJNA JED. GŁÓWNA

KROSOWNICA WIZYJNA JEDNOSTKA
PODRZĘDNA

PRZEŁĄCZNIK KVM

UWAGA:

Urządzenia projektowane pokazano na rysunku kolorem czarnym a opis niebieskim, natomiast elementy istniejące zaznaczono kolorem szarym

DRAFT		10-560 OLSZTYN UL. ŻOŁNIERSKA 33/35 tel. 0 505-755-227 NIP 739-169-68-66 REGON 511446192	
TEMAT:	DROGOMIE PRZEJŚCIE GRANICZNE W BEZLEBACH		
ADRES:	DROGOMIE PRZEJŚCIE GRANICZNE W BEZLEBACH DZ NR 38 OBR. 51, GM. BARTOSZYCE		
INWESTOR:	WOJEWODA WARMIŃSKO-MAZURSKI		
BRANŻA:	TELETECHNICZNA		
STADIUM:	PROJEKT BUDOWLANO-WYKONAWCZY		
TYTUŁ RYS.	PROFIL PRZEBUDOWYWANEJ SZAFY CCTV STRAŻY GRANICZNEJ		
PROJEKTOWAŁ:	mgr inż. ADAM SUPLEŃSKI	SKALA:	-
upr. bud. nr:	2239/02U	DATA:	12.2012
SPRAWDZIŁ:	mgr inż. JAN CHOJECKI	NR RYS.:	T-30
upr. bud. nr:	0130/96U		