



SCHEMAT IDEOWY SYSTEMU MONITORINGU WIZYJNEGO PLATFORMY ODPRAW

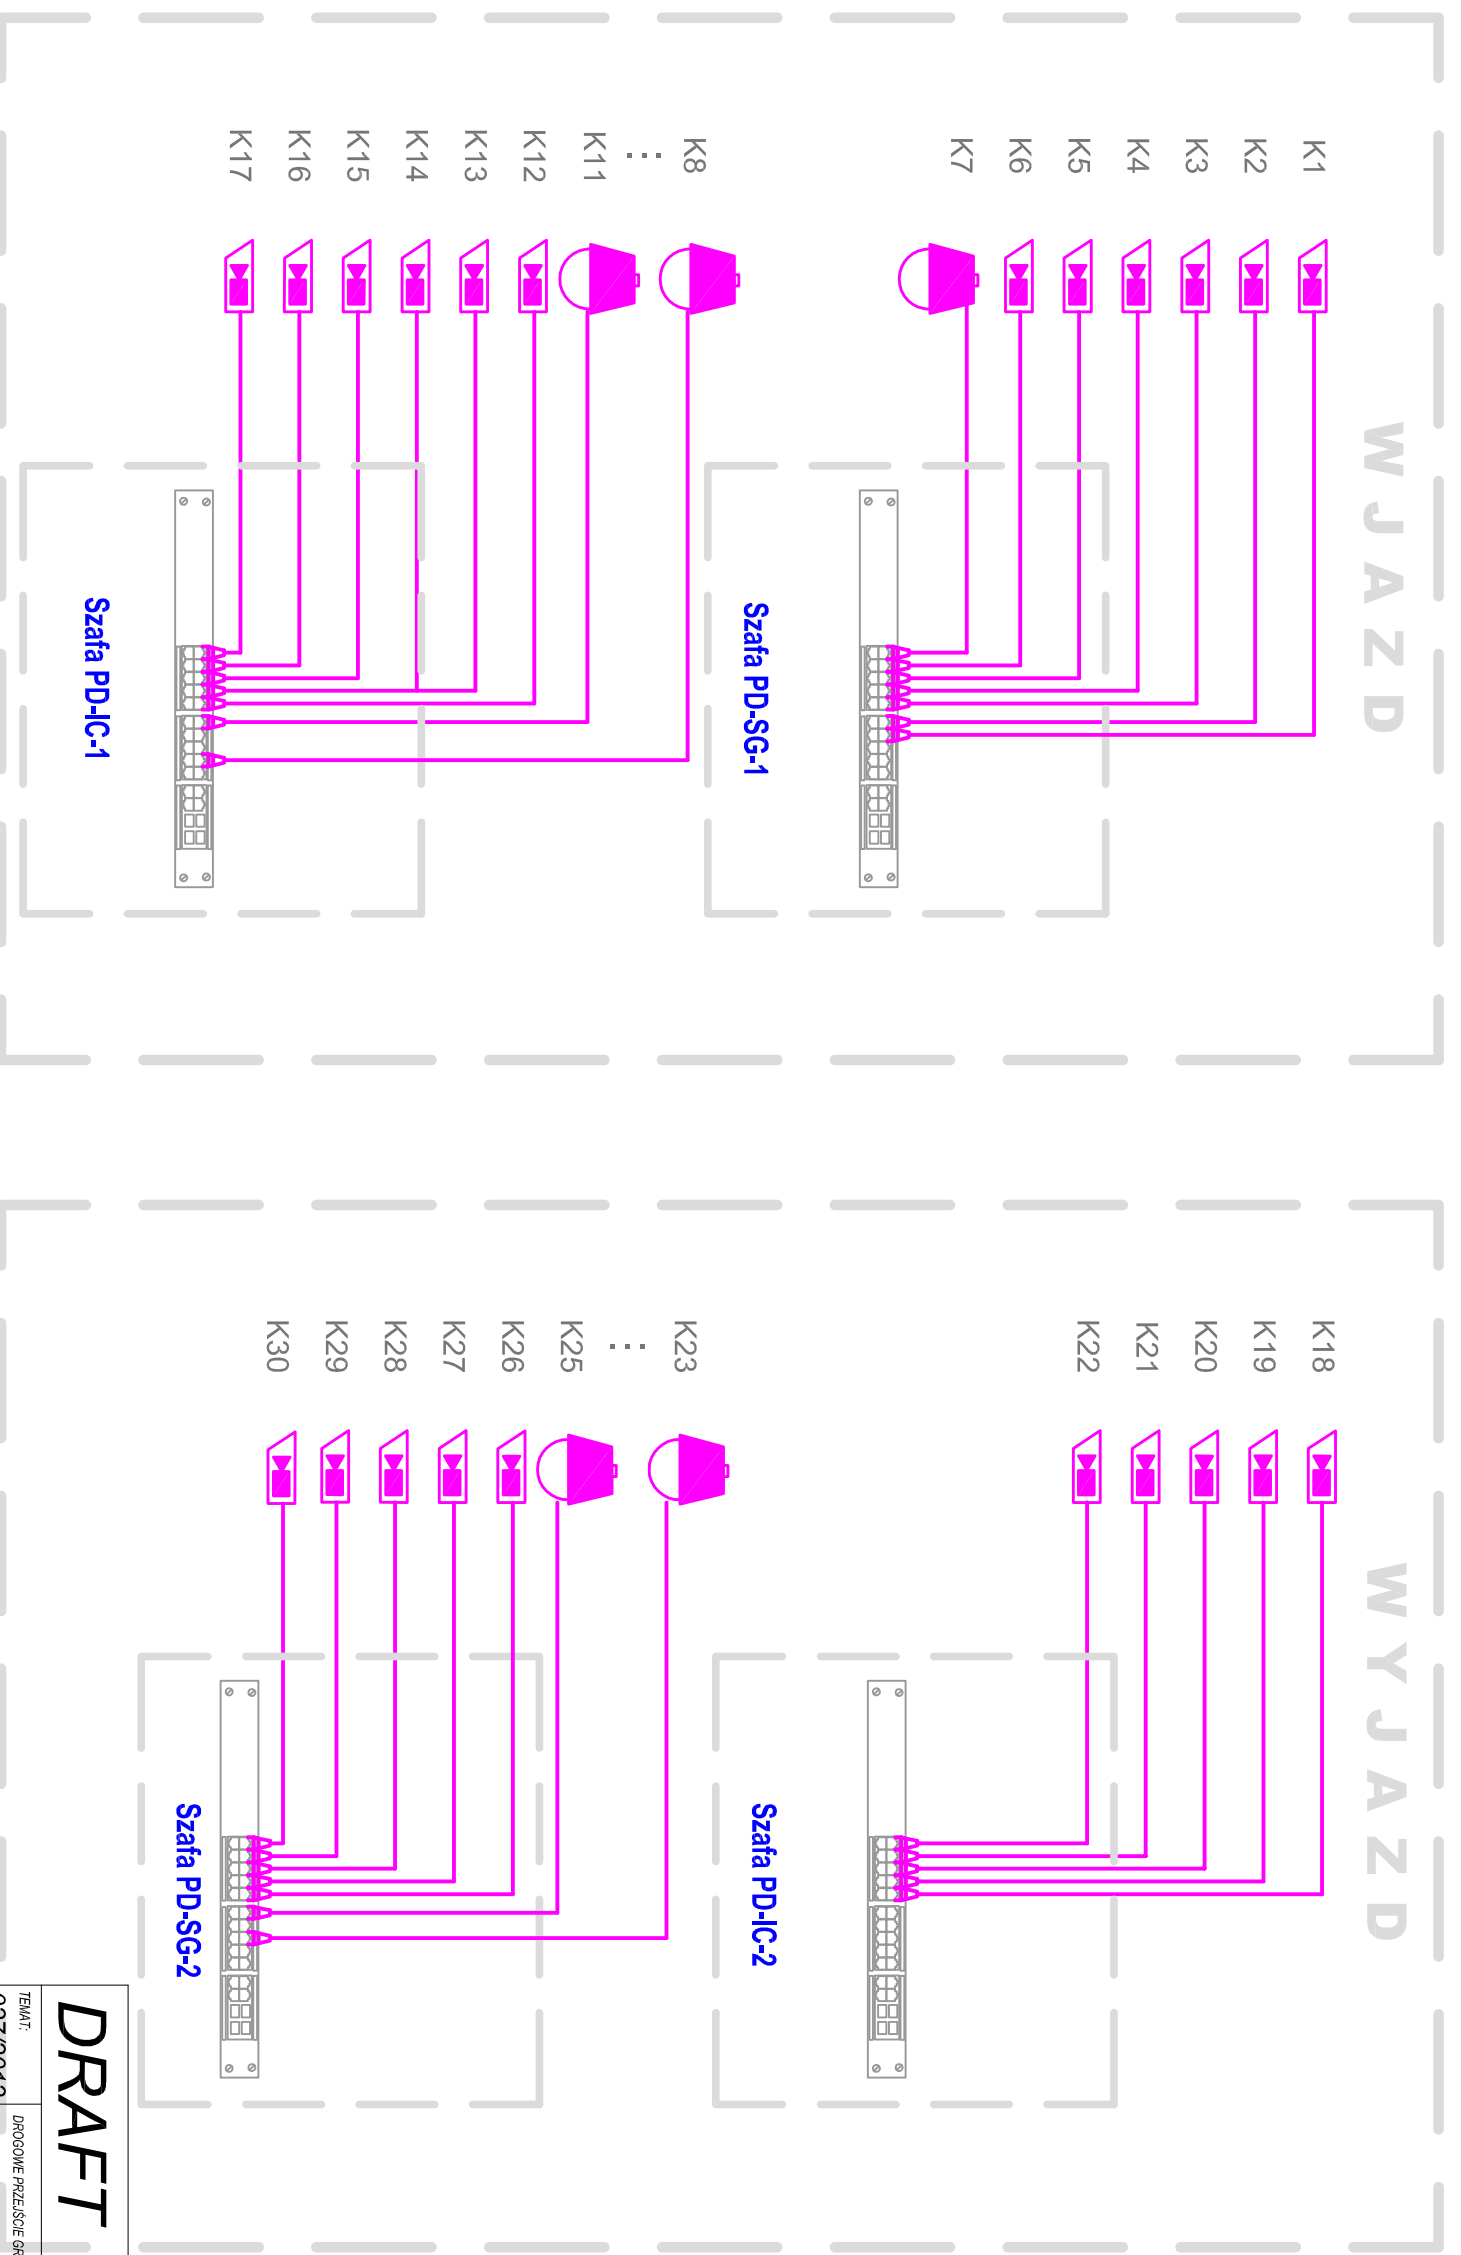

OZNACZENIA:

-  Kamera stacjonarna zew. dzień/noc IP 2.0 MP
-  Kamera zew. szybkoobrotowa dzień/noc IP 2.0 MP
-  Kabel transmisji wizji IP – UTPw kat.5e

DRAFT		10-560 OLSZTYN UL. ŻOŁNIERSKA 33/35 tel. 0 505-755-227 NIP 739-169-68-66 REGON 511446192	
TEMAT:	DROGOWE PRZEJŚCIE GRANICZNE W BEZLEDACH		
ADRES:	DZ NR 38 OBR. 51, GM. BARTOSZCZE		
INWESTOR:	WOJEWODA WARMIŃSKO-MAZURSKI		
BRANŻA:	TELETECHNICZNA		
STADIUM:	PROJEKT BUDOWLANO-WYKONAWCZY		
TYTUŁ RYS.:	SCHEMAT IDEOWY MONTAŻU WIZYJNEGO PLATFORMY ODPRAW		
PROJEKTOWAŁ:	mgr inż. ADAM SUPLEWSKI	SKALA:	-
upr. bud. nr 2228020U		DATA:	12.2012
SPRAWDZIŁ:	mgr inż. JAN CHOLECKI	NR RYS.:	T-2
upr. bud. nr 0130960U			