




PRZEKRÓJ KONSTRUKCYJNY  
 NAWIERZCHNI CIĄGU JEZDNEGO  
 SKALA 1:200

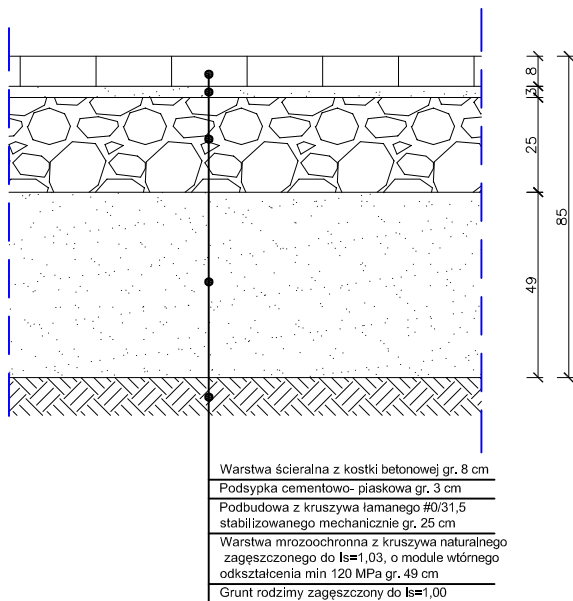


PRZEKRÓJ KONSTRUKCYJNY  
 POSADWIENIA KRAWĘŻNIKA  
 SKALA 1:200

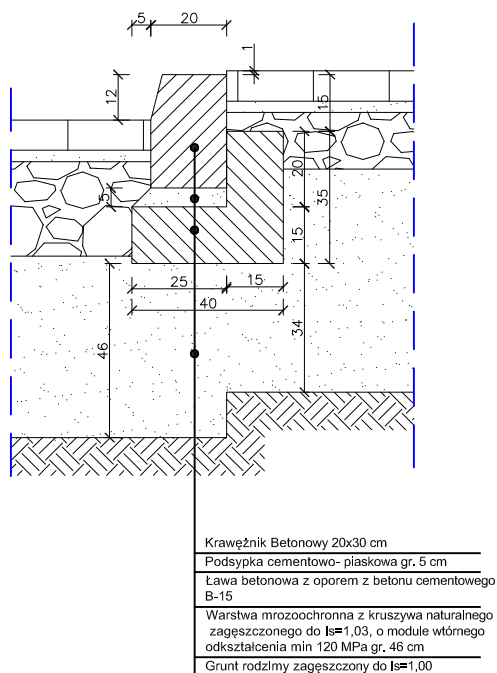

PRZEKRÓJ KONSTRUKCYJNY  
 NAWIERZCHNI CIĄGU PIESZEGO  
 SKALA 1:200

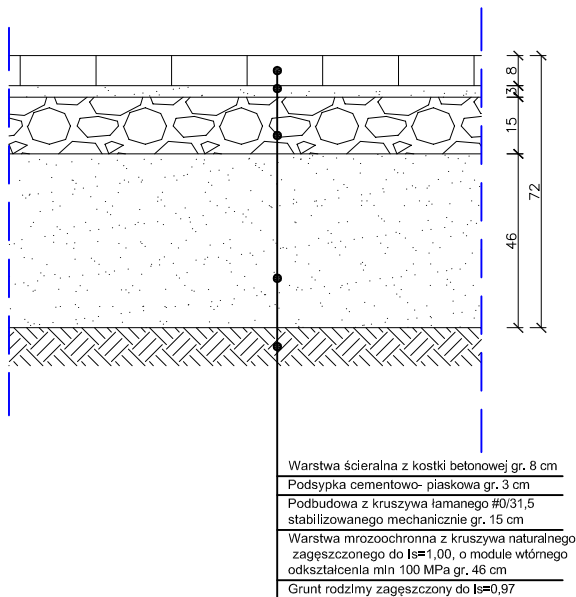

PRZEKRÓJ KONSTRUKCYJNY  
 POSADWIENIA OBRZEŻA  
 SKALA 1:200

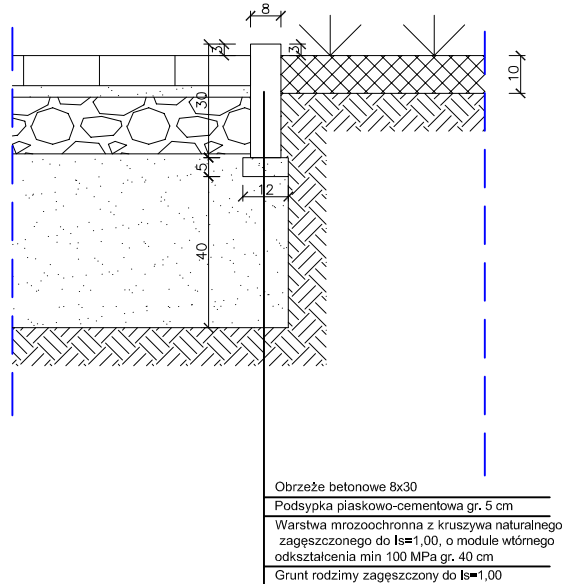

PRZEKROJE KONSTRUKCYJNE  
 SKALA 1:200

**DRAFT**  
 10-560 OLSZTYN UL. ŻOŁNIERSKA 33/35  
 tel. 0 505-755-227  
 NIP 739-168-68-66  
 REGON 511446192

TEMAT: <b>027/2012</b>	DROGOWE PRZEJŚCIE GRANICZNE W BEZLEDACH PAWILONY KONTROLERSKIE I PLATFORMA ODPRAW	
ADRES:	DROGOWE PRZEJŚCIE GRANICZNE W BEZLEDACH DZ. NR 3/8 OBR. 51 DZ. NR 20/5 OBR. 43 GM. BARTOSZYCE	
INWESTOR:	WOJEWODA WARMIŃSKO-MAZURSKI 10-575 OLSZTYN, AL. M.J. PIŁSUDSKIEGO 7/9	
BRANŻA:	DROGOWA	
STADIUM:	PROJEKT BUDOWLANO-WYKONAWCZY	
TYTUŁ RYS:	PRZEKROJE KONSTRUKCYJNE	
PROJEKTOWAŁ: mgr inż. <b>ANDRZEJ KOZŁOWSKI</b> upr. bud. nr <b>WAM/0005/POOK/03</b>	SKALA: <b>1:200</b>	NR RYS.: <b>PK-1</b>
SPRAWDZIŁ: mgr inż. arch. <b>TADEUSZ RADOMSKI</b> upr. bud. nr <b>4/77/0L</b>	DATA: <b>12.2012</b>	