PRZEKRÓJ A-A
WIATA NAD PLATFORMĄ ODPRAW
skala 1:100

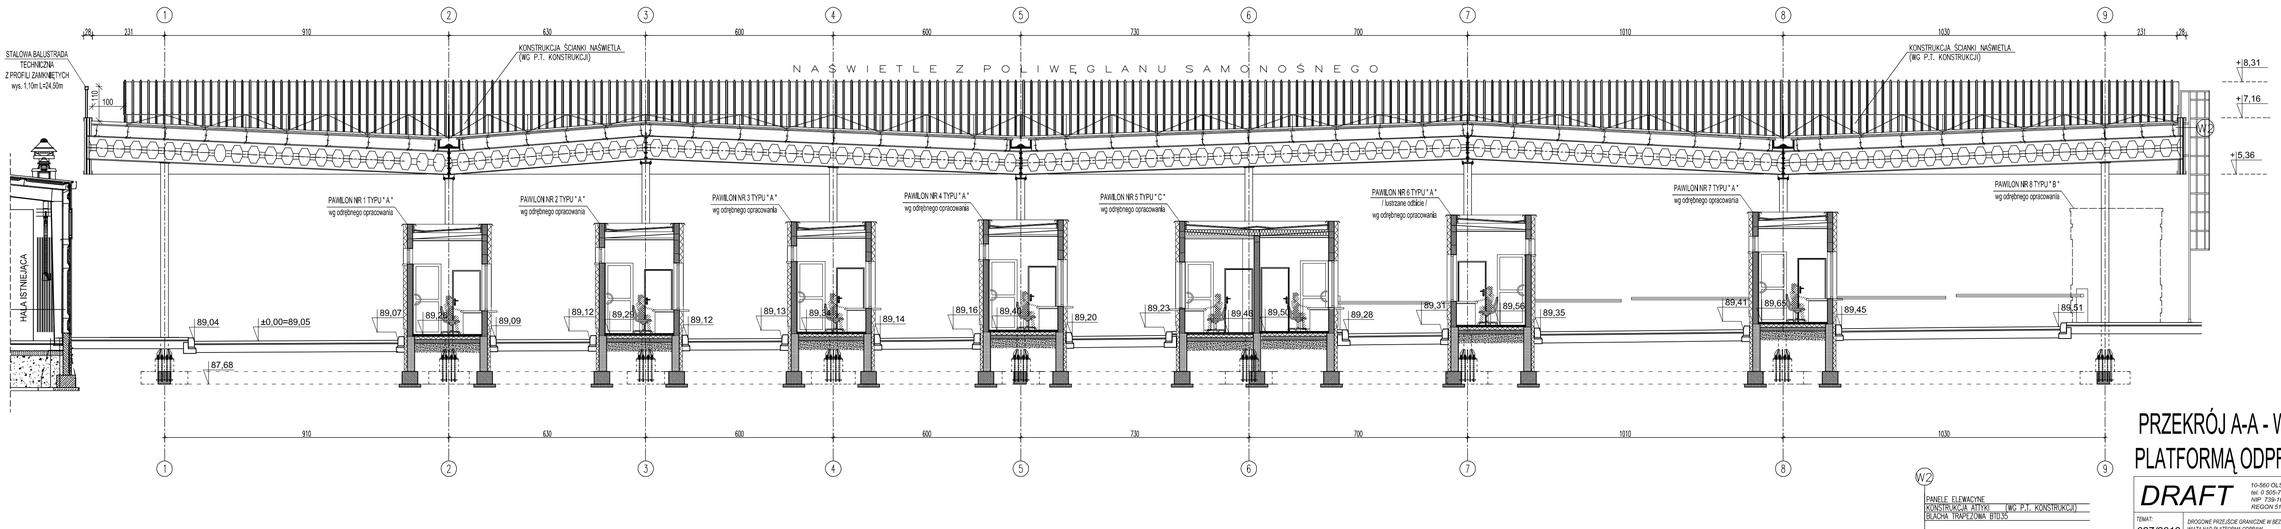

PRZEKRÓJ A-A - WIATA NAD PLATFORMĄ ODPRAW 1:100

DRAFT

10-560 OLSZTYN UL. ŻOŁNIERSKA 33/35
tel. 0 505-755-227
NIP 739-169-68-66
REGON 511446192

TEMAT: 027/2012	DROGOWE PRZEJŚCIE GRANICZNE W BEZLEDACH WIATA NAD PLATFORMĄ ODPRAW
ADRES:	DROGOWE PRZEJŚCIE GRANICZNE W BEZLEDACH DZ. NR 3/8 OBR. 51 DZ. NR 205 OBR. 43 GM. BARTOSZYCE
INWESTOR:	WOJEWODA WARMIŃSKO-MAZURSKI 10-575 OLSZTYN, AL. M.J. PIŁSUDSKIEGO 7/9
BRANŻA:	ARCHITEKTONICZNA
STADIUM:	PROJEKT BUDOWLANO-WYKONAWCZY
TYTUŁ RYS:	PRZEKRÓJ A-A - WIATA NAD PLATFORMĄ ODPRAW

ARCH. - PROJEKTOWAŁ:
mgr inż. arch. **MARIUSZ SZAFARZYŃSKI**
upr. bud. nr **142/87/OL§4 ust. 1 i 2 §6 ust. 1**
mgr inż. **ANDRZEJ KOZŁOWSKI**
upr. bud. nr **WAM/0005/POOK/03**
ARCH. - SPRAWCZE:
mgr inż. arch. **TOMASZ NIEBRZYDOWSKI**
upr. bud. nr **1/98/OL**

SKALA: 1:100

DATA: 12.2012

NR RYS.: A-3z

rys. zamienny