PRZEKRÓJ 1-1 1:25
/ zadaszenie nad chodnikiem /

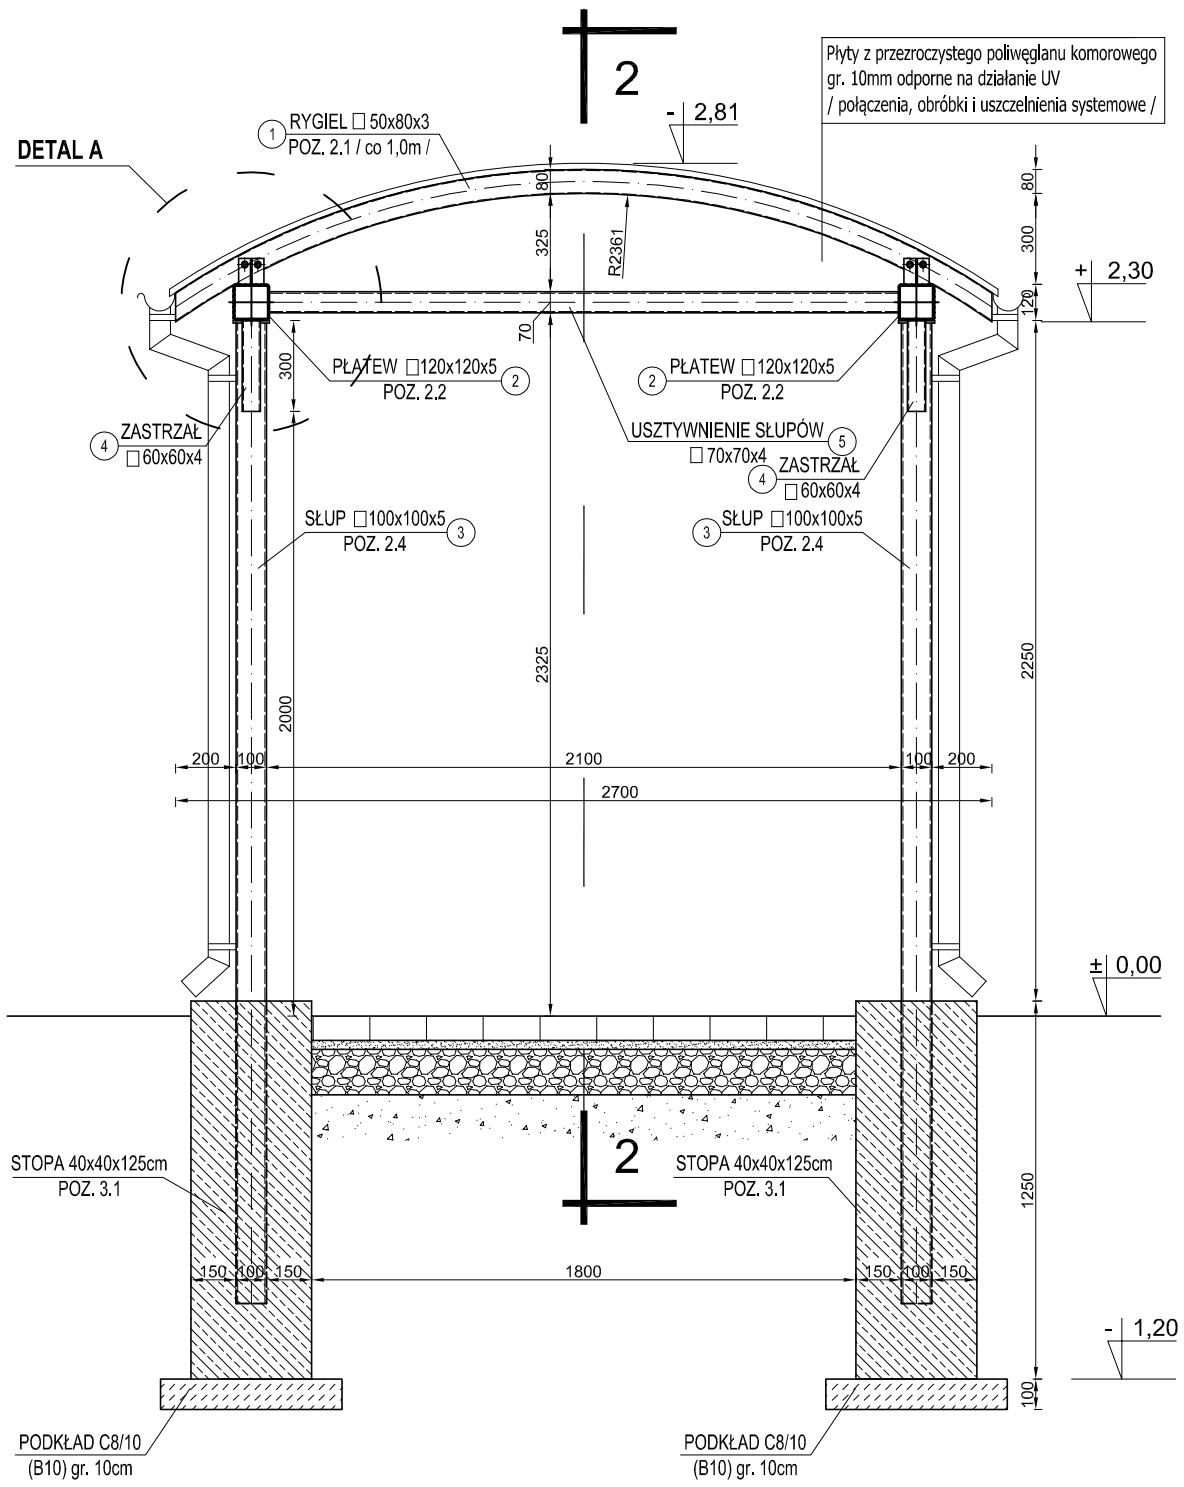

DETAL A
1:10

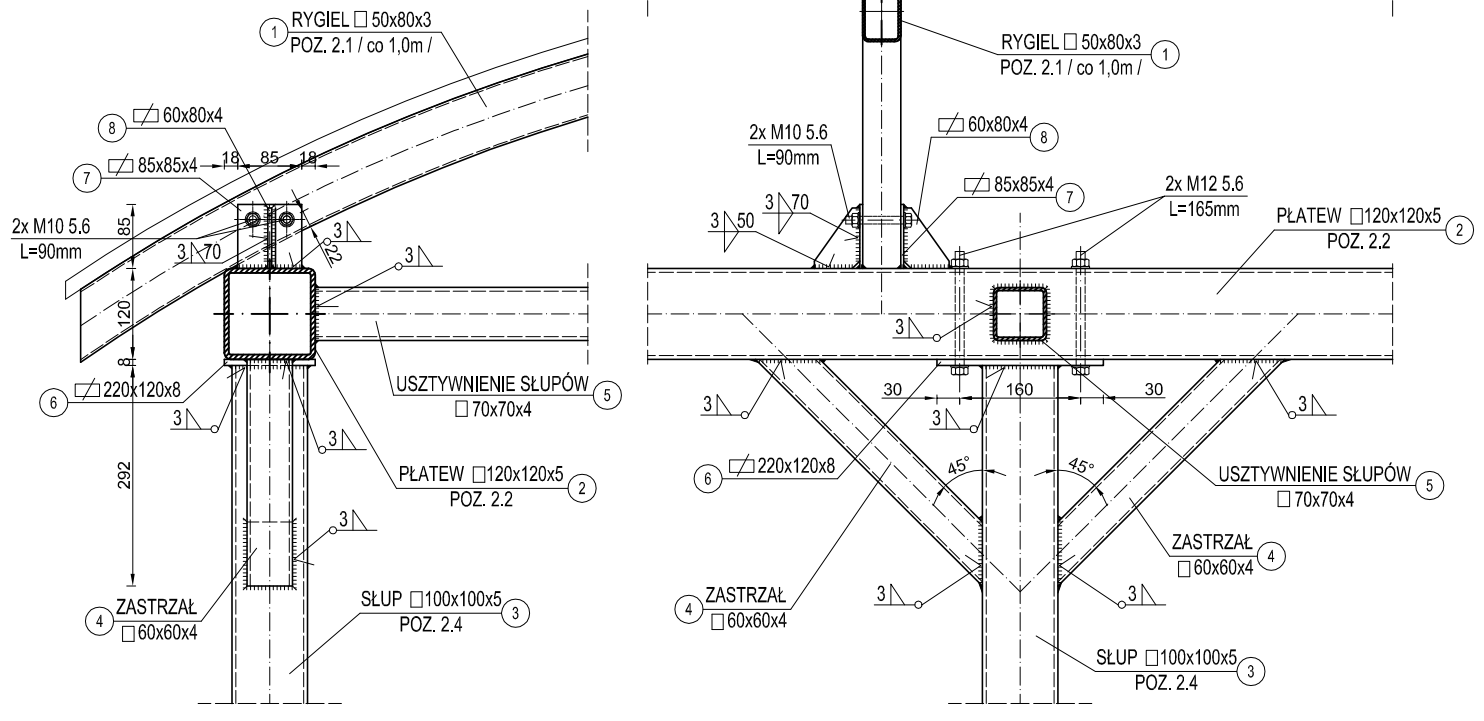

BLACHA NR 6
1:10

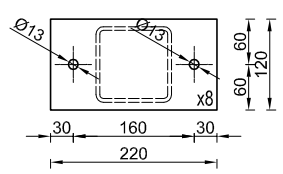

BLACHA NR 7
1:10

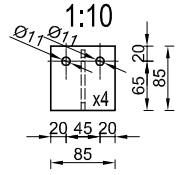

BLACHA NR 8
1:10

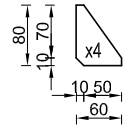

STOPA POZ. 3.1 1:25

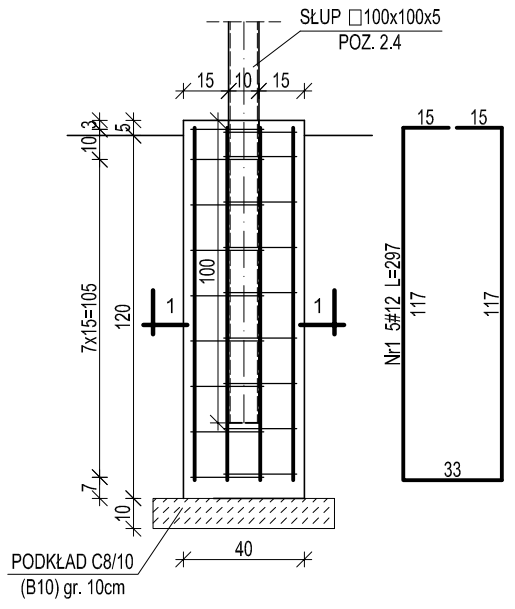

1 - 1

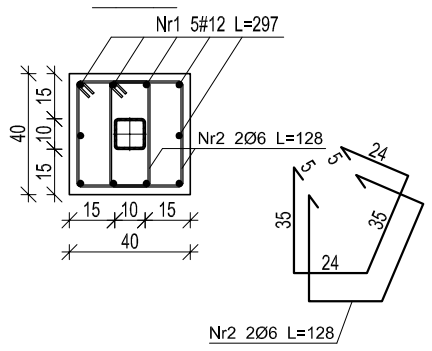

BETON C20/25 (B25)
STAL A-III (34GS) /ozn. #/
A-0 (St0S) /ozn. Ø/
STAL KONSTR. St3SX
ER 146

UWAGI:

1. Przed zamówieniem i wykonaniem konstrukcji zadaszenia wymiary pobrać z natury.
2. Sprawdzić wszystkie wykazy.
3. Elementy stalowe zabezpieczyć antykorozyjnie.
4. Zestawienie stali wg rys. K-3.

PRZEKRÓJ 1-1; DETAL A; STOPA POZ. 3.1 1:25

DRAFT

10-560 OLSZTYN UL. ŻOŁNIERSKA 33/35
tel. 0 505-755-227
NIP 739-168-68-66
REGON 511446192

TEMAT: 027/2012	ŁĄCZNIK POMIĘDZY PLATFORMĄ ODPRAW A BUDYNKIEM SG I IC NA TERENIE DROGOWEGO PRZEJŚCIA GRANICZNEGO W BEZLEDACH
ADRES:	DROGOWE PRZEJŚCIE GRANICZNE W BEZLEDACH DZ. NR 3/24, 20/5 OBR. 43, GM. BARTOSZYCE
INWESTOR:	WOJEWODA WARMIŃSKO-MAZURSKI 10-575 OLSZTYN, AL. M.J. PIŁSUDSKIEGO 7/9
BRANŻA:	ARCHITEKTONICZNO-KONSTRUKCYJNA
STADIUM:	PROJEKT BUDOWLANO-WYKONAWCZY
TYTUŁ RYS:	PRZEKRÓJ 1-1; DETAL A; STOPA POZ. 3.1

PROJEKTOWALI:
mgr inż. arch. **MARIUSZ SZAFARZYŃSKI**
upr. bud. nr **142/87/OL,§4 ust. 1 i 2 §6 ust. 1**
mgr inż. **ANDRZEJ KOZŁOWSKI**
upr. bud. nr **WAM/0005/POOK/03**
SPRAWDZILI:
mgr inż. arch. **TOMASZ NIEBRZYDOWSKI**
upr. bud. nr **1/98/OL**
mgr inż. **GRZEGORZ WILCZEK**
upr. bud. nr **WAM/0095/PWOK/11**

SKALA: 1:25
DATA: 12.2012
NR RYS.: A-1