



DETAIL B

1:10

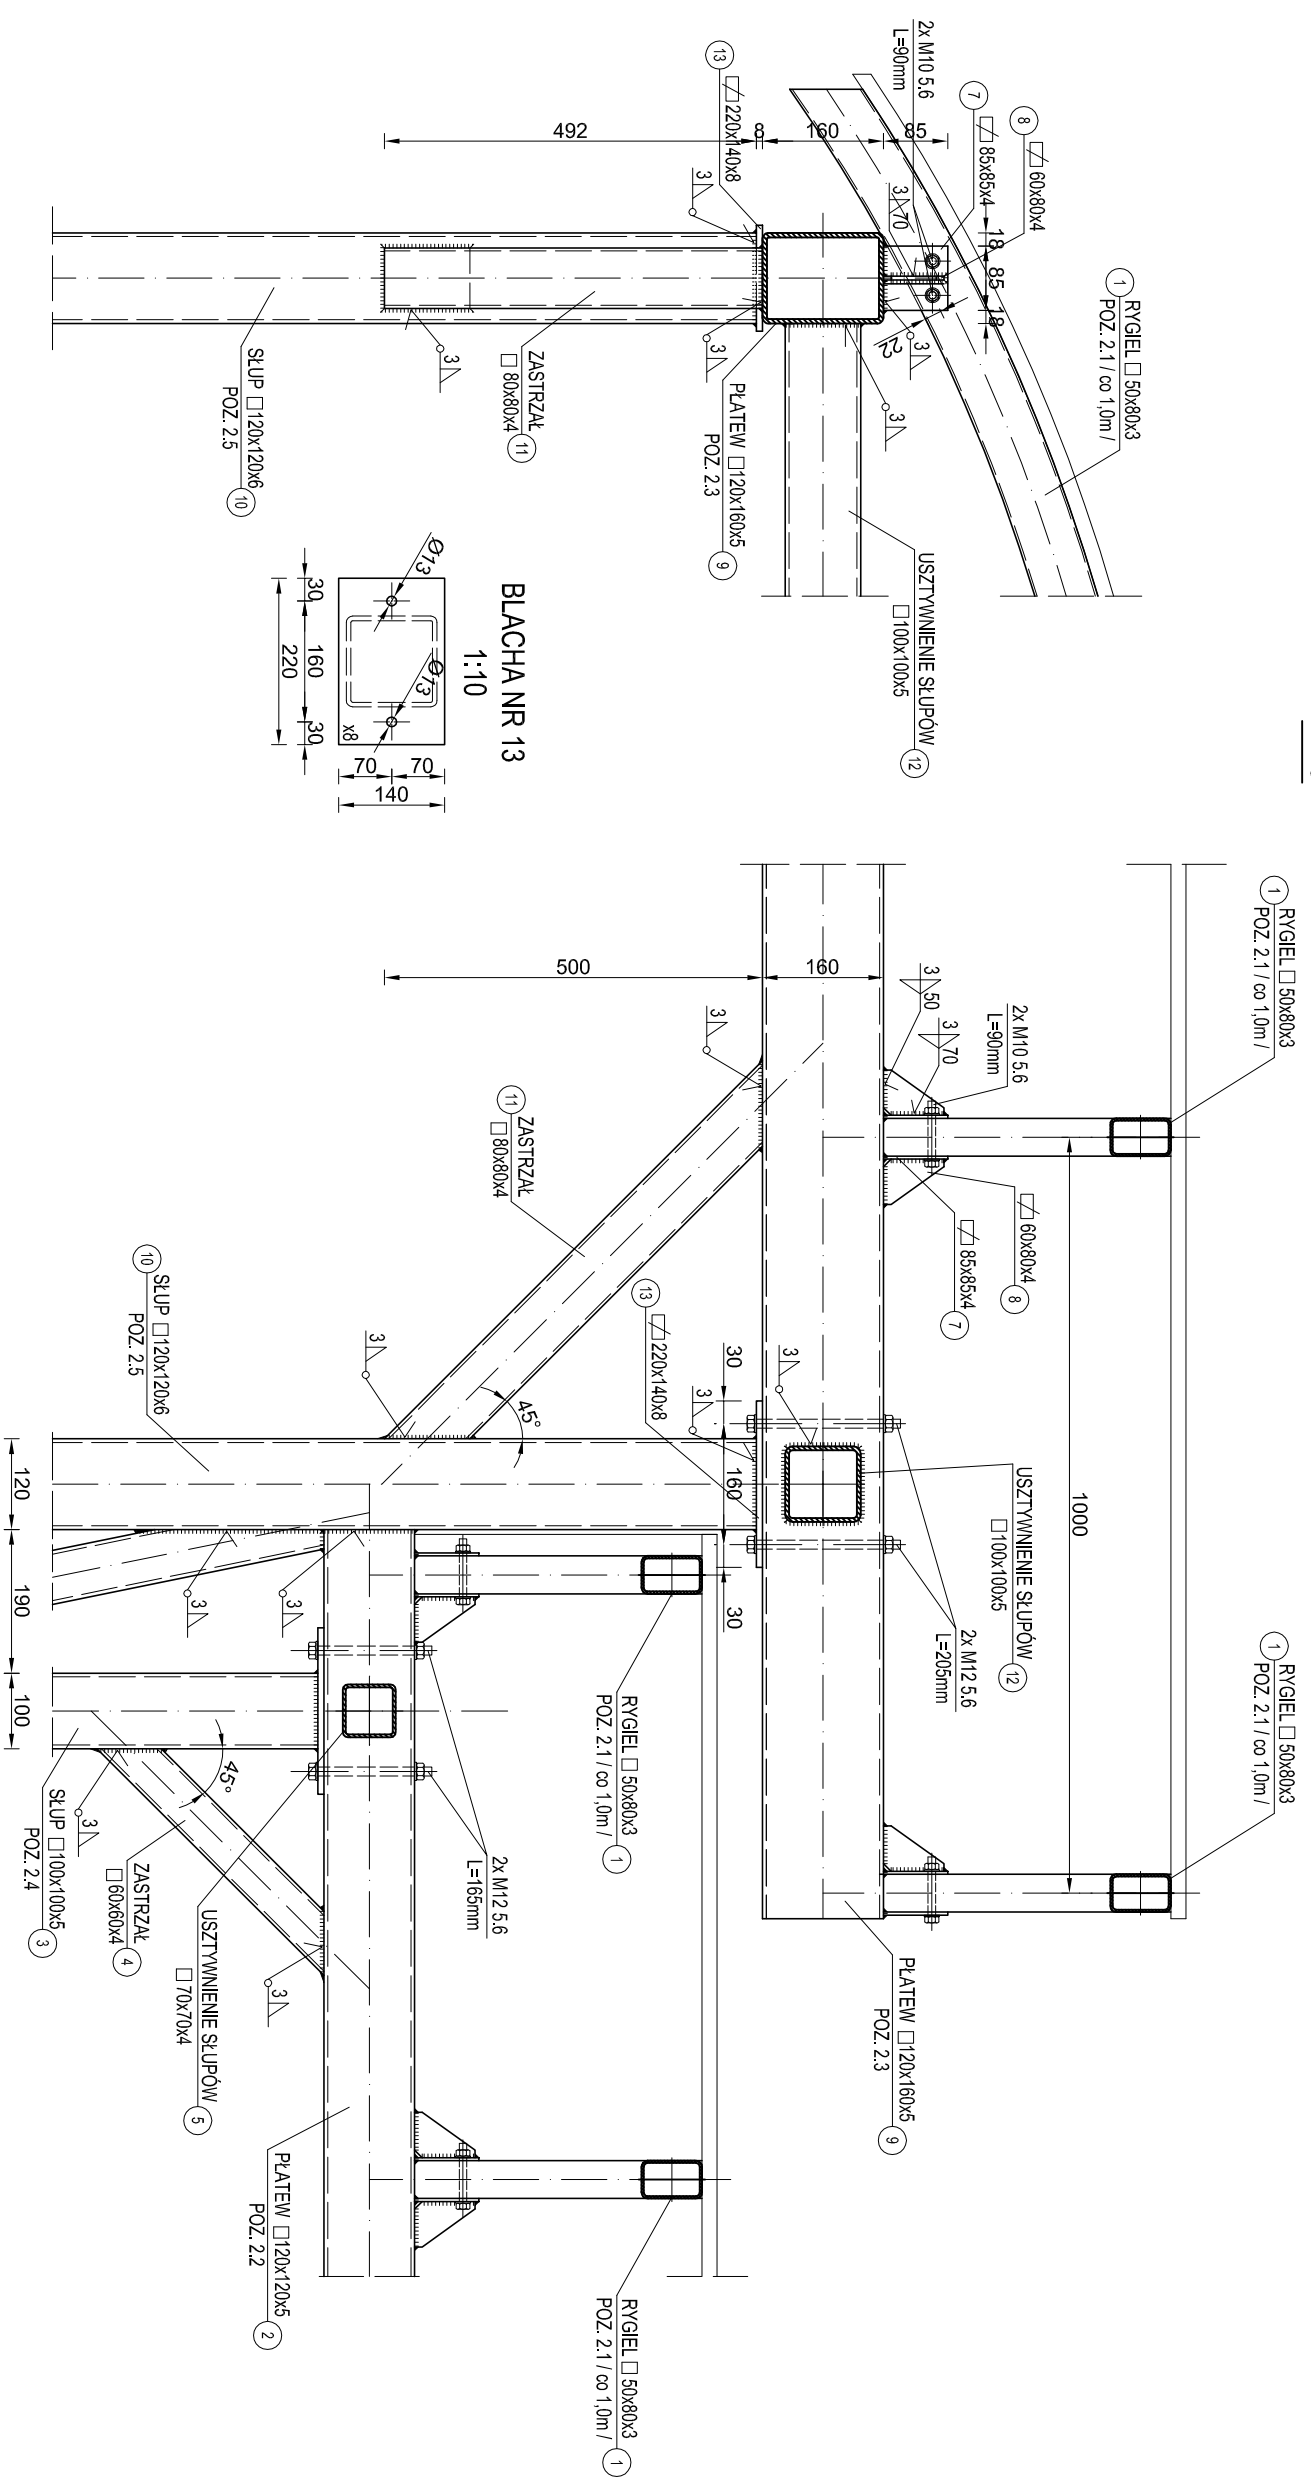

BLACHA NR 13 1:10

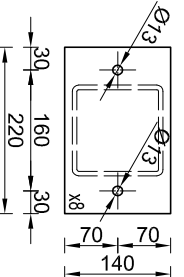

**STAL KONSTR. S13SX
ER 146**

- UWAGI:**
- Przed zamówieniem i wykonaniem konstrukcji zadaszania wymiary pobrać z natury.
 - Sprawdzić wszystkie wykazy.
 - Elementy stalowe zabezpieczyć antykorozyjnie.
 - Zestawienie stali wg rys. K-3.

DETAIL B 1:10

DRAFT

10-580 OL. SZTYTYN UL. ŻOŁNIERSKA 33/35
tel. 0 505-755-227
NIP 739-169-68-66
REGON 511446192

TEMAT: LĄCZNIK POMIĘDY PŁATFORMĄ ODPRAWIA BUDYNIENIA SG I IC NA TERENIE DROGOWEGO PRZEŚCIECIA GRANICZNEGO W BEZLEDACH

ADRES: DZ NR 324, 205 OBR. 43, GM. BARTOSZÓWCE

INWESTOR: WOJEWODA WARMIŃSKO-MAZURSKI

BRANŻA: KONSTRUKCYJNA

STADIUM: PROJEKT BUDOWLANO-WYKONAWCZY

TYTUŁ RYS.: DETAL B

PROJEKTOWAŁ: mgr inż. **ANDRZEJ KOZŁOWSKI**

SPRAWDZIŁ: mgr inż. **GRZEGORZ WILCZEK**

upr.: bud. nr WAM/0059/WOK/11

SKALA: **1:10**

DATA: **12.2012**

NR RYS.: **K-1**