BRANŻA:	ARCH.	PRACOWNIA PROJEKTOWA "AKON"	
SKALA:	1:100	10 - 672 OLSZTYN UL. ELBLĄSKA 125	
DATA:	05.2008	OBIEKT: WIATA NAD PLATFORMĄ WJAZDOWĄ I WYJAZDOWĄ	
NR RYS.:	A - 5	ADRES: DROGOWE PRZEJŚCIE GRANICZNE W BEZLEDACH	
PROJEKT BUDOWLANY		TEMAT: ELEWACJE CZ. I	
tyk.:53/99/0L	mgr inż. Marian Cegiełka	PROJEKTANT:	
tyk.:100/89/0L	mgr inż. arch. Zbigniew Kowgkowski	SPRAWDZAJĄCY:	
tyk.:	mgr inż. Marek Gutowski	OPRACOWAŁ:	

KOLORYSTYKA PAWILONÓW KONTROLERSKICH

KOLORYSTYKA WIATY

OBRÓBKI BLACHARSKIE- SZARO/BIAŁY RAL9002

ELEMENTY KONSTRUKCJI, ATTYKI-BIAŁO/ALUMINIOWY RAL9006

KOLORYSTYKA WG WZORNIKA KOLORÓW
FIRMY "Weber Terranova" Nr 23D
Grubość sryoplanu: 12cm
Struktura tynku: "baranek" 1,5mm

KOLORYSTYKA WG WZORNIKA KOLORÓW
FIRMY "Weber Terranova" Nr 23SB
Grubość sryoplanu: 16cm
Struktura tynku: "baranek" 1,5mm

COKÓŁ - PŁYTKI GRESOWE SZLIFOWANE
UKŁADANE BEZ SPAN (NA STYK)
W KOLORZE STALOWO SZARYM

ELEMENTY METALOWE - RAL 6025
PŁATFORMY ORAZ STOLARKA

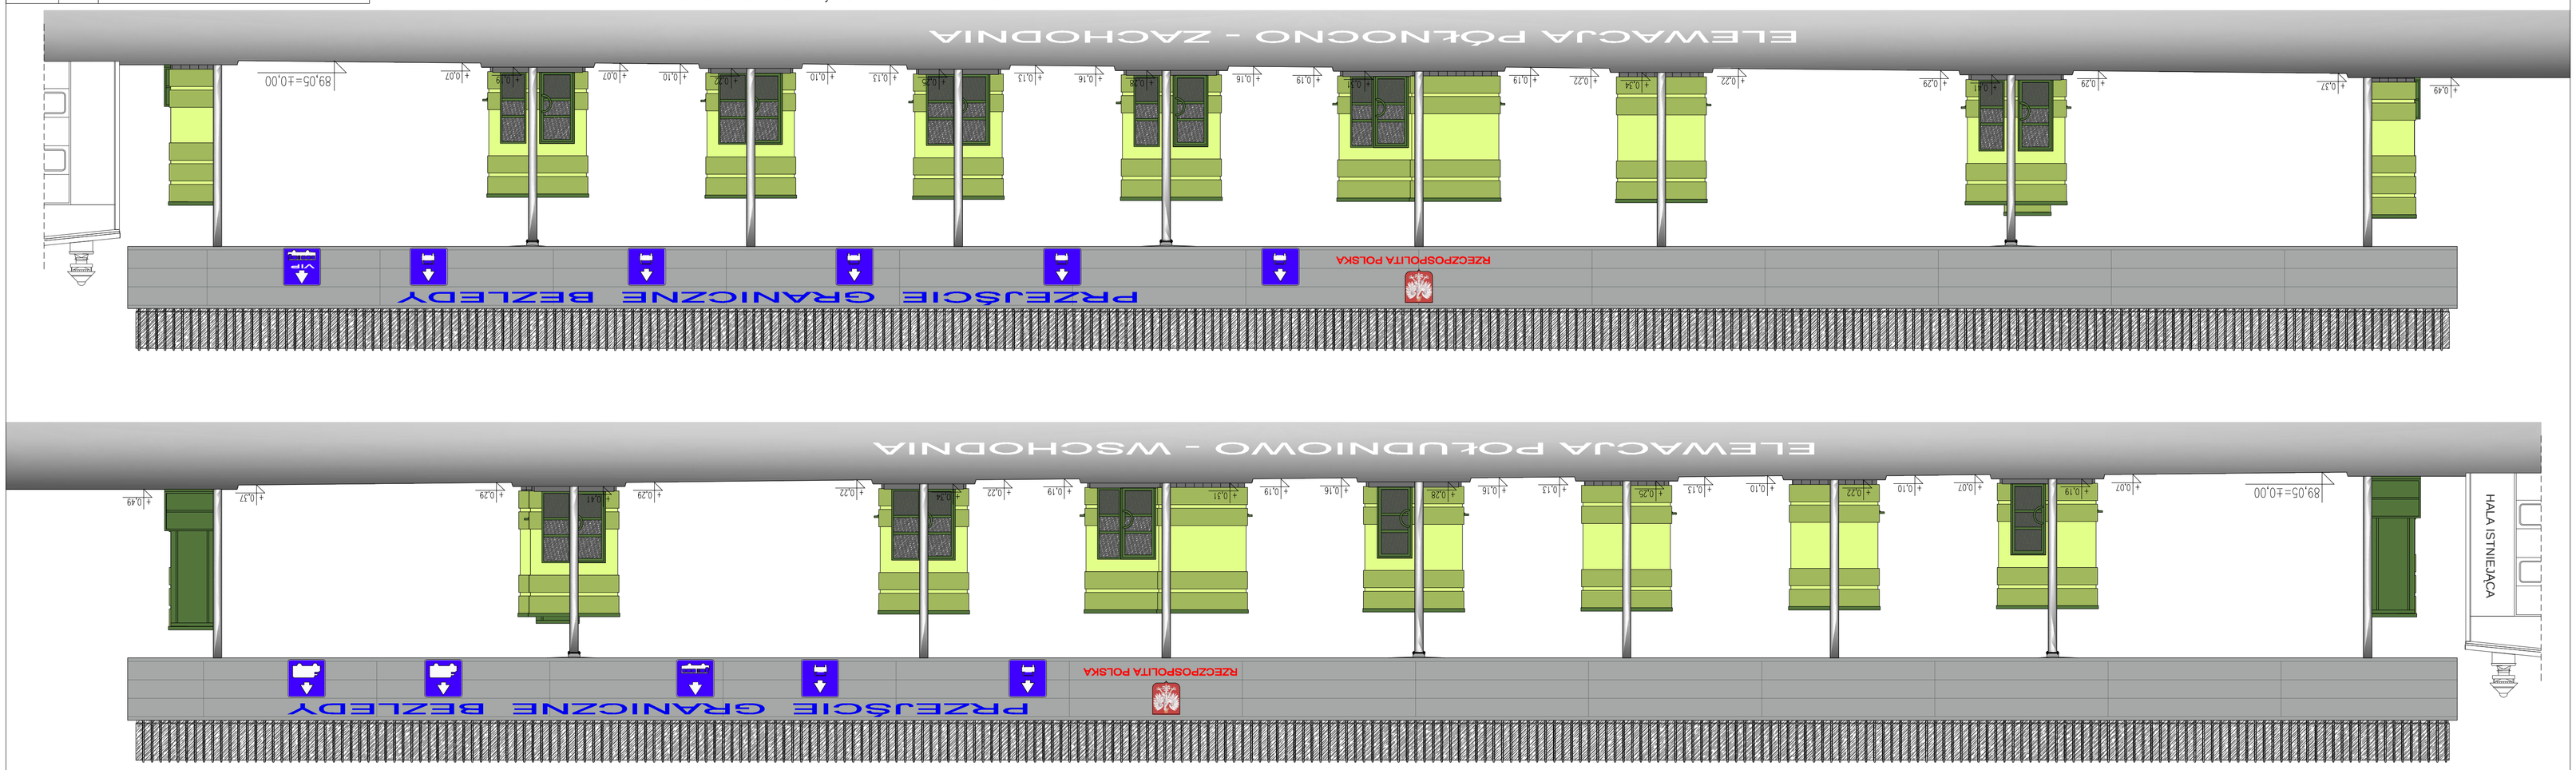

DROGOWE PRZEJŚCIE GRANICZNE W BEZLEDACH
WIATA NAD PLATFORMĄ ODPRAW - WJAZDOWA I WYJAZDOWA
ELEWACJE CZ. I 1:100